


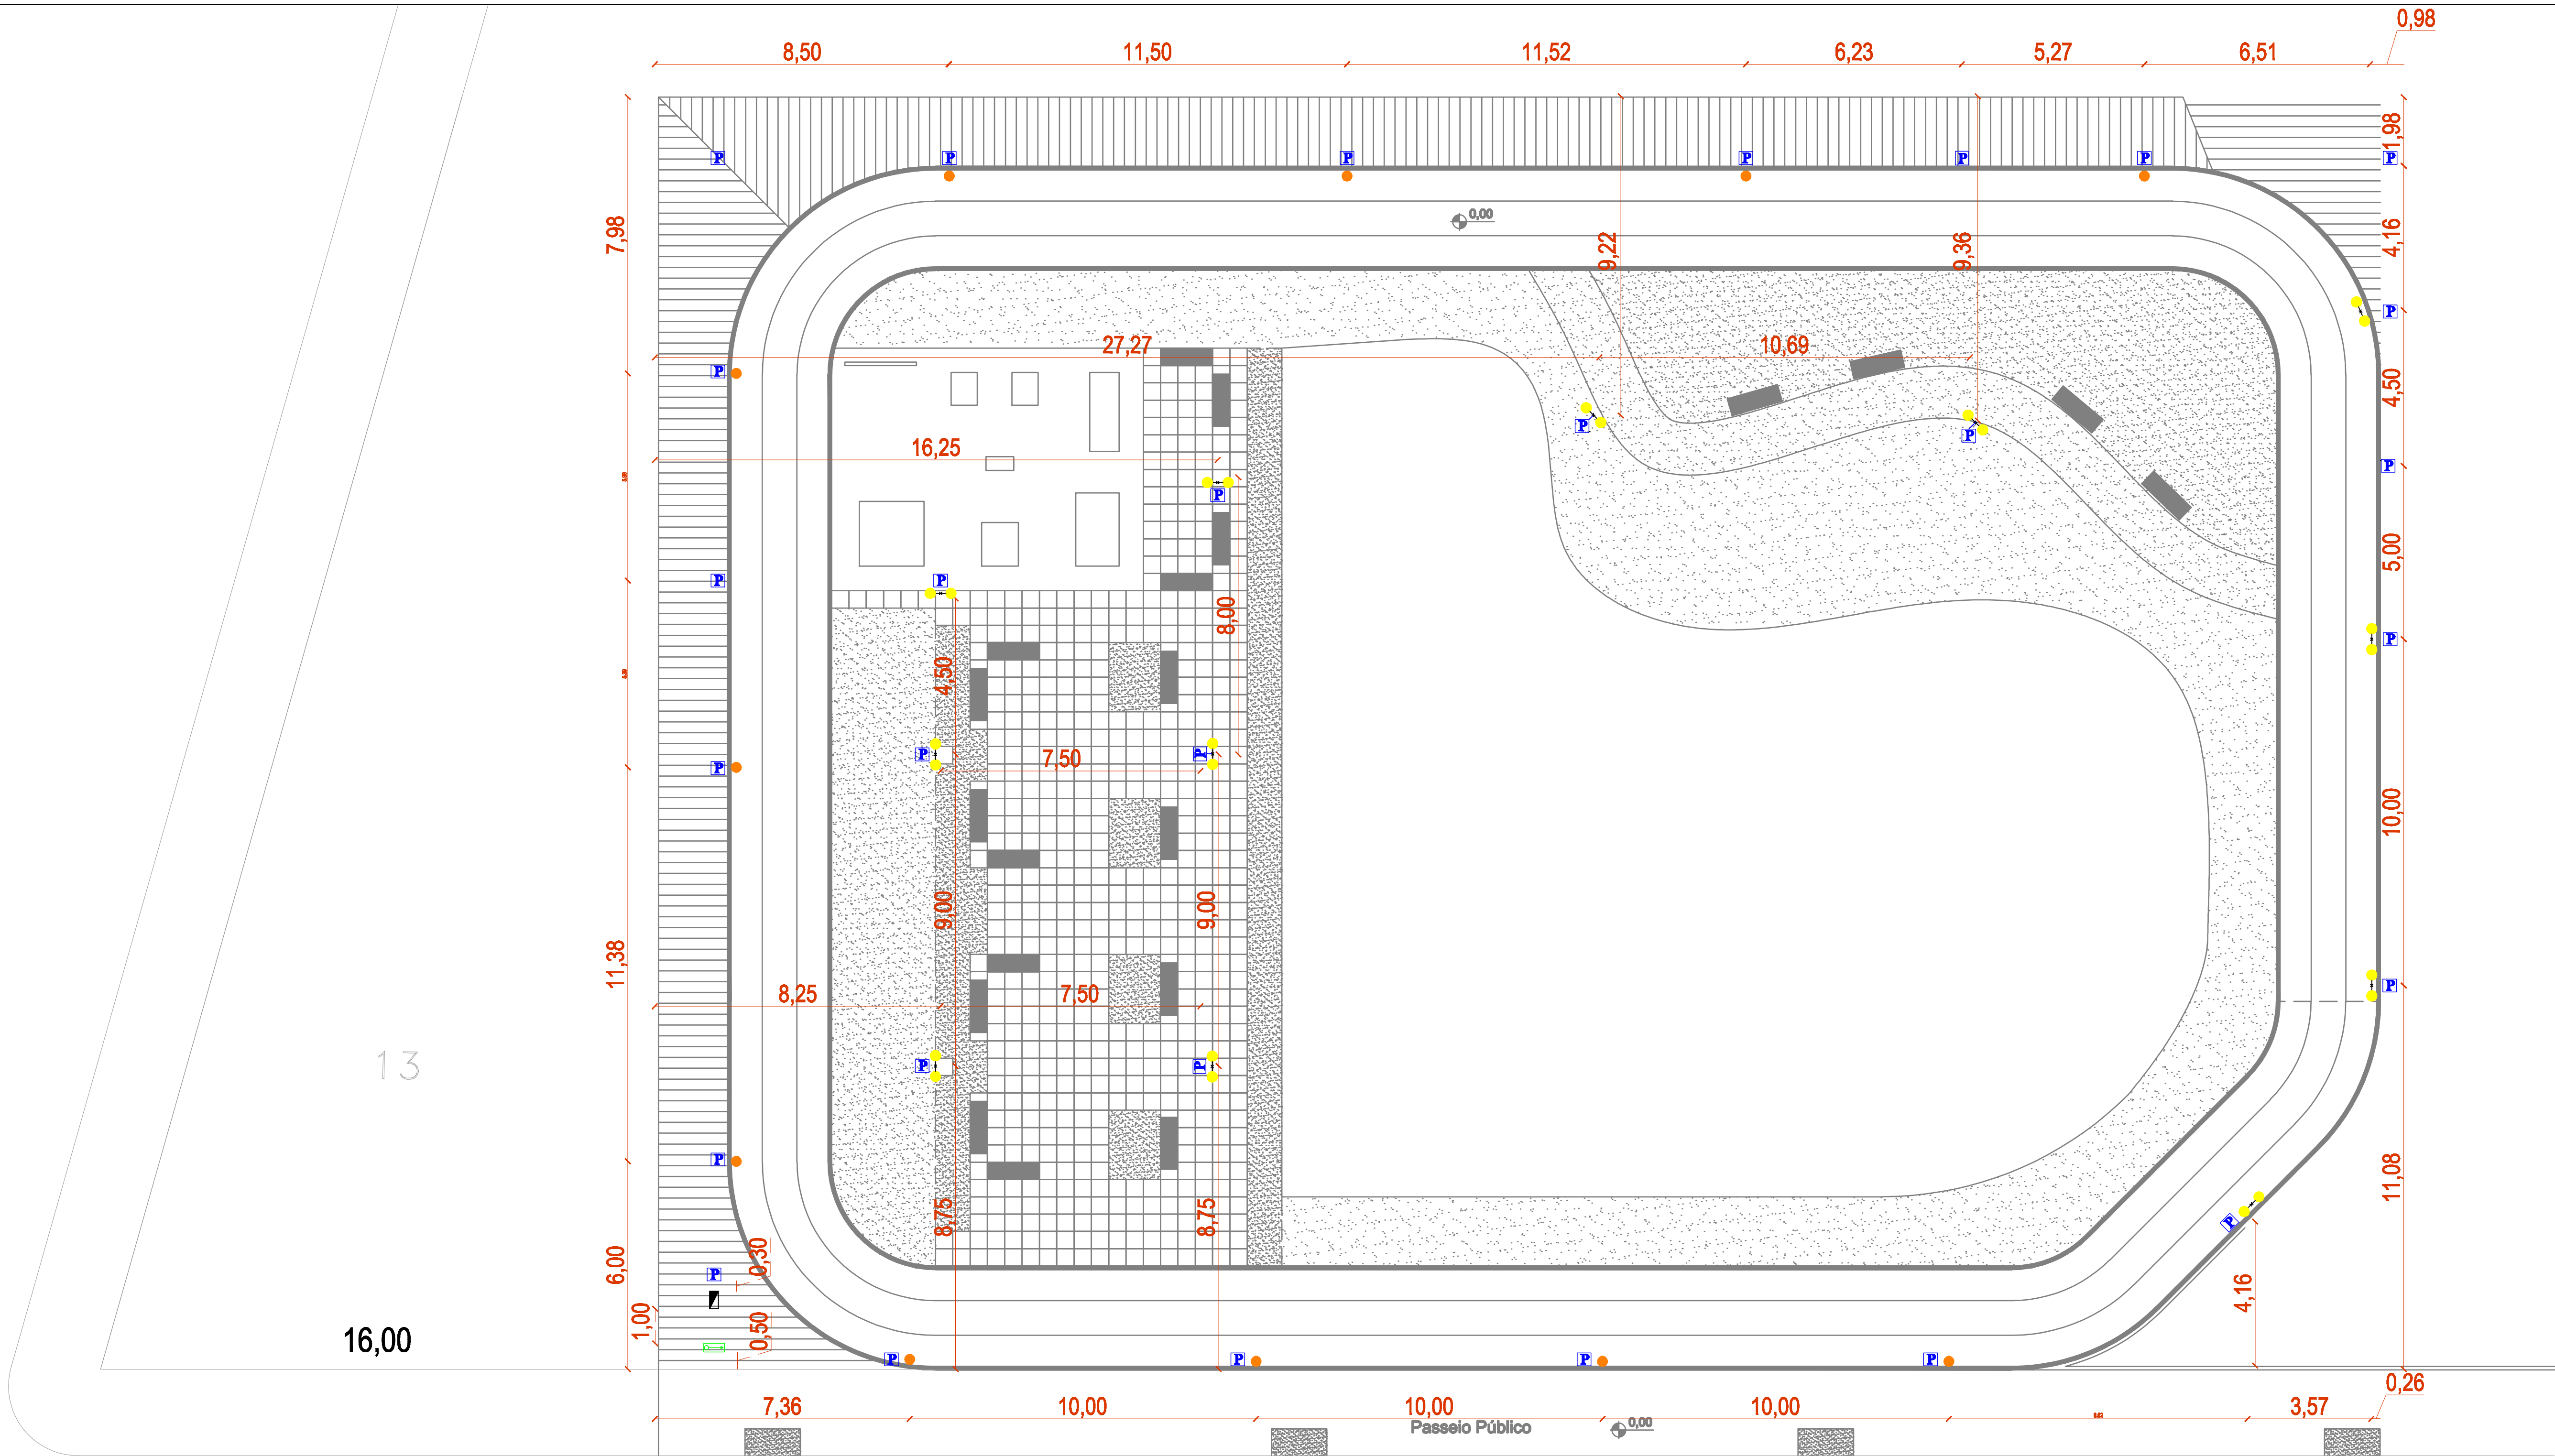

Planta Localização
A: 1.793,47 m²
esc.: 1/100

LEGENDA	
	Quadro de Distribuição em Maré de Cimento
	Placa de Metal - Placa de Rodagem Calçada C2 - B25
	Eletroduto enterrado
	Instalação condutora Neutra, Fio e Terra
	Drenagem
	Disjuntor automático 15A
	Disjuntor automático 63A
	Poste Polidifusão
	Container Tripolar 30 Classe AICI
	Poste de 2,5m de altura com 2 globos
	Poste de 4,5m de altura com braço de avanço e 1 globo
	Disjuntor automático
	Disjuntor manual
	Calça de Passagem

- Notas:**
- Cada circuito terá seu respectivo eletroduto e, portanto, será proibido o agrupamento de circuitos nos eletrodutos.
 - Circuitos 1 e 2 terão eletroduto de 16mm (1").
 - Circuito 3 será uma espera para alimentação de quadro de distribuição secundário da etapa 02 do projeto, e esse terá eletroduto de 32mm (1").
 - Todos os condutores sairão do quadro de distribuição em um mesmo eletroduto (32mm) até a primeira calça de passagem, onde serão colocados em eletrodutos exclusivos conforme mencionado nas notas 1, 2 e 3.
 - Cada poste ornamental será aterrado com conexão em haste cobreada exclusiva e, ainda, equipotencializado com o aterramento do padrão de entrada de acordo com o circuito da lâmpada do mesmo.
 - Cada circuito terá seus respectivos condutores de fase, neutro e proteção, não devendo haver derivação entre os mesmos.
 - A tampa metálica do quadro de distribuição deverá ser aterrada pela interligação da mesma ao barramento de proteção por condutor.
 - As calças de passagem deverão ser de concreto 30x30x30cm e deverão conter tampa metálica, a qual também deverá estar aterrada junto à haste cobreada.

PREFEITURA MUNICIPAL
TRÊS PASSOS - RS
SMOV-SECRETARIA MUNICIPAL DE OBRAS E VIAÇÃO

OBRA:
PARQUE DO LAGO BAIRRO WEBER

LOCAL:
R. RANDOLFO NARCISIO TOMAZZONI

BAIRRO/MUNICÍPIO:
WEBER - TRÊS PASSOS-RS

ÁREA:
1.793,47m²

DESCRIÇÃO:
PLANTA LOCALIZAÇÃO

ESCALA:
Indicadas

RESP. TEC.:
ENGENHEIRO ELETRICISTA MARCELO LUIZ GULIANI
CREA: R2267274

PREF. MUN.:

DESENH.:
Mateus L. Goulart

DATA:
SET/2024

PRANCH.:
4/4