




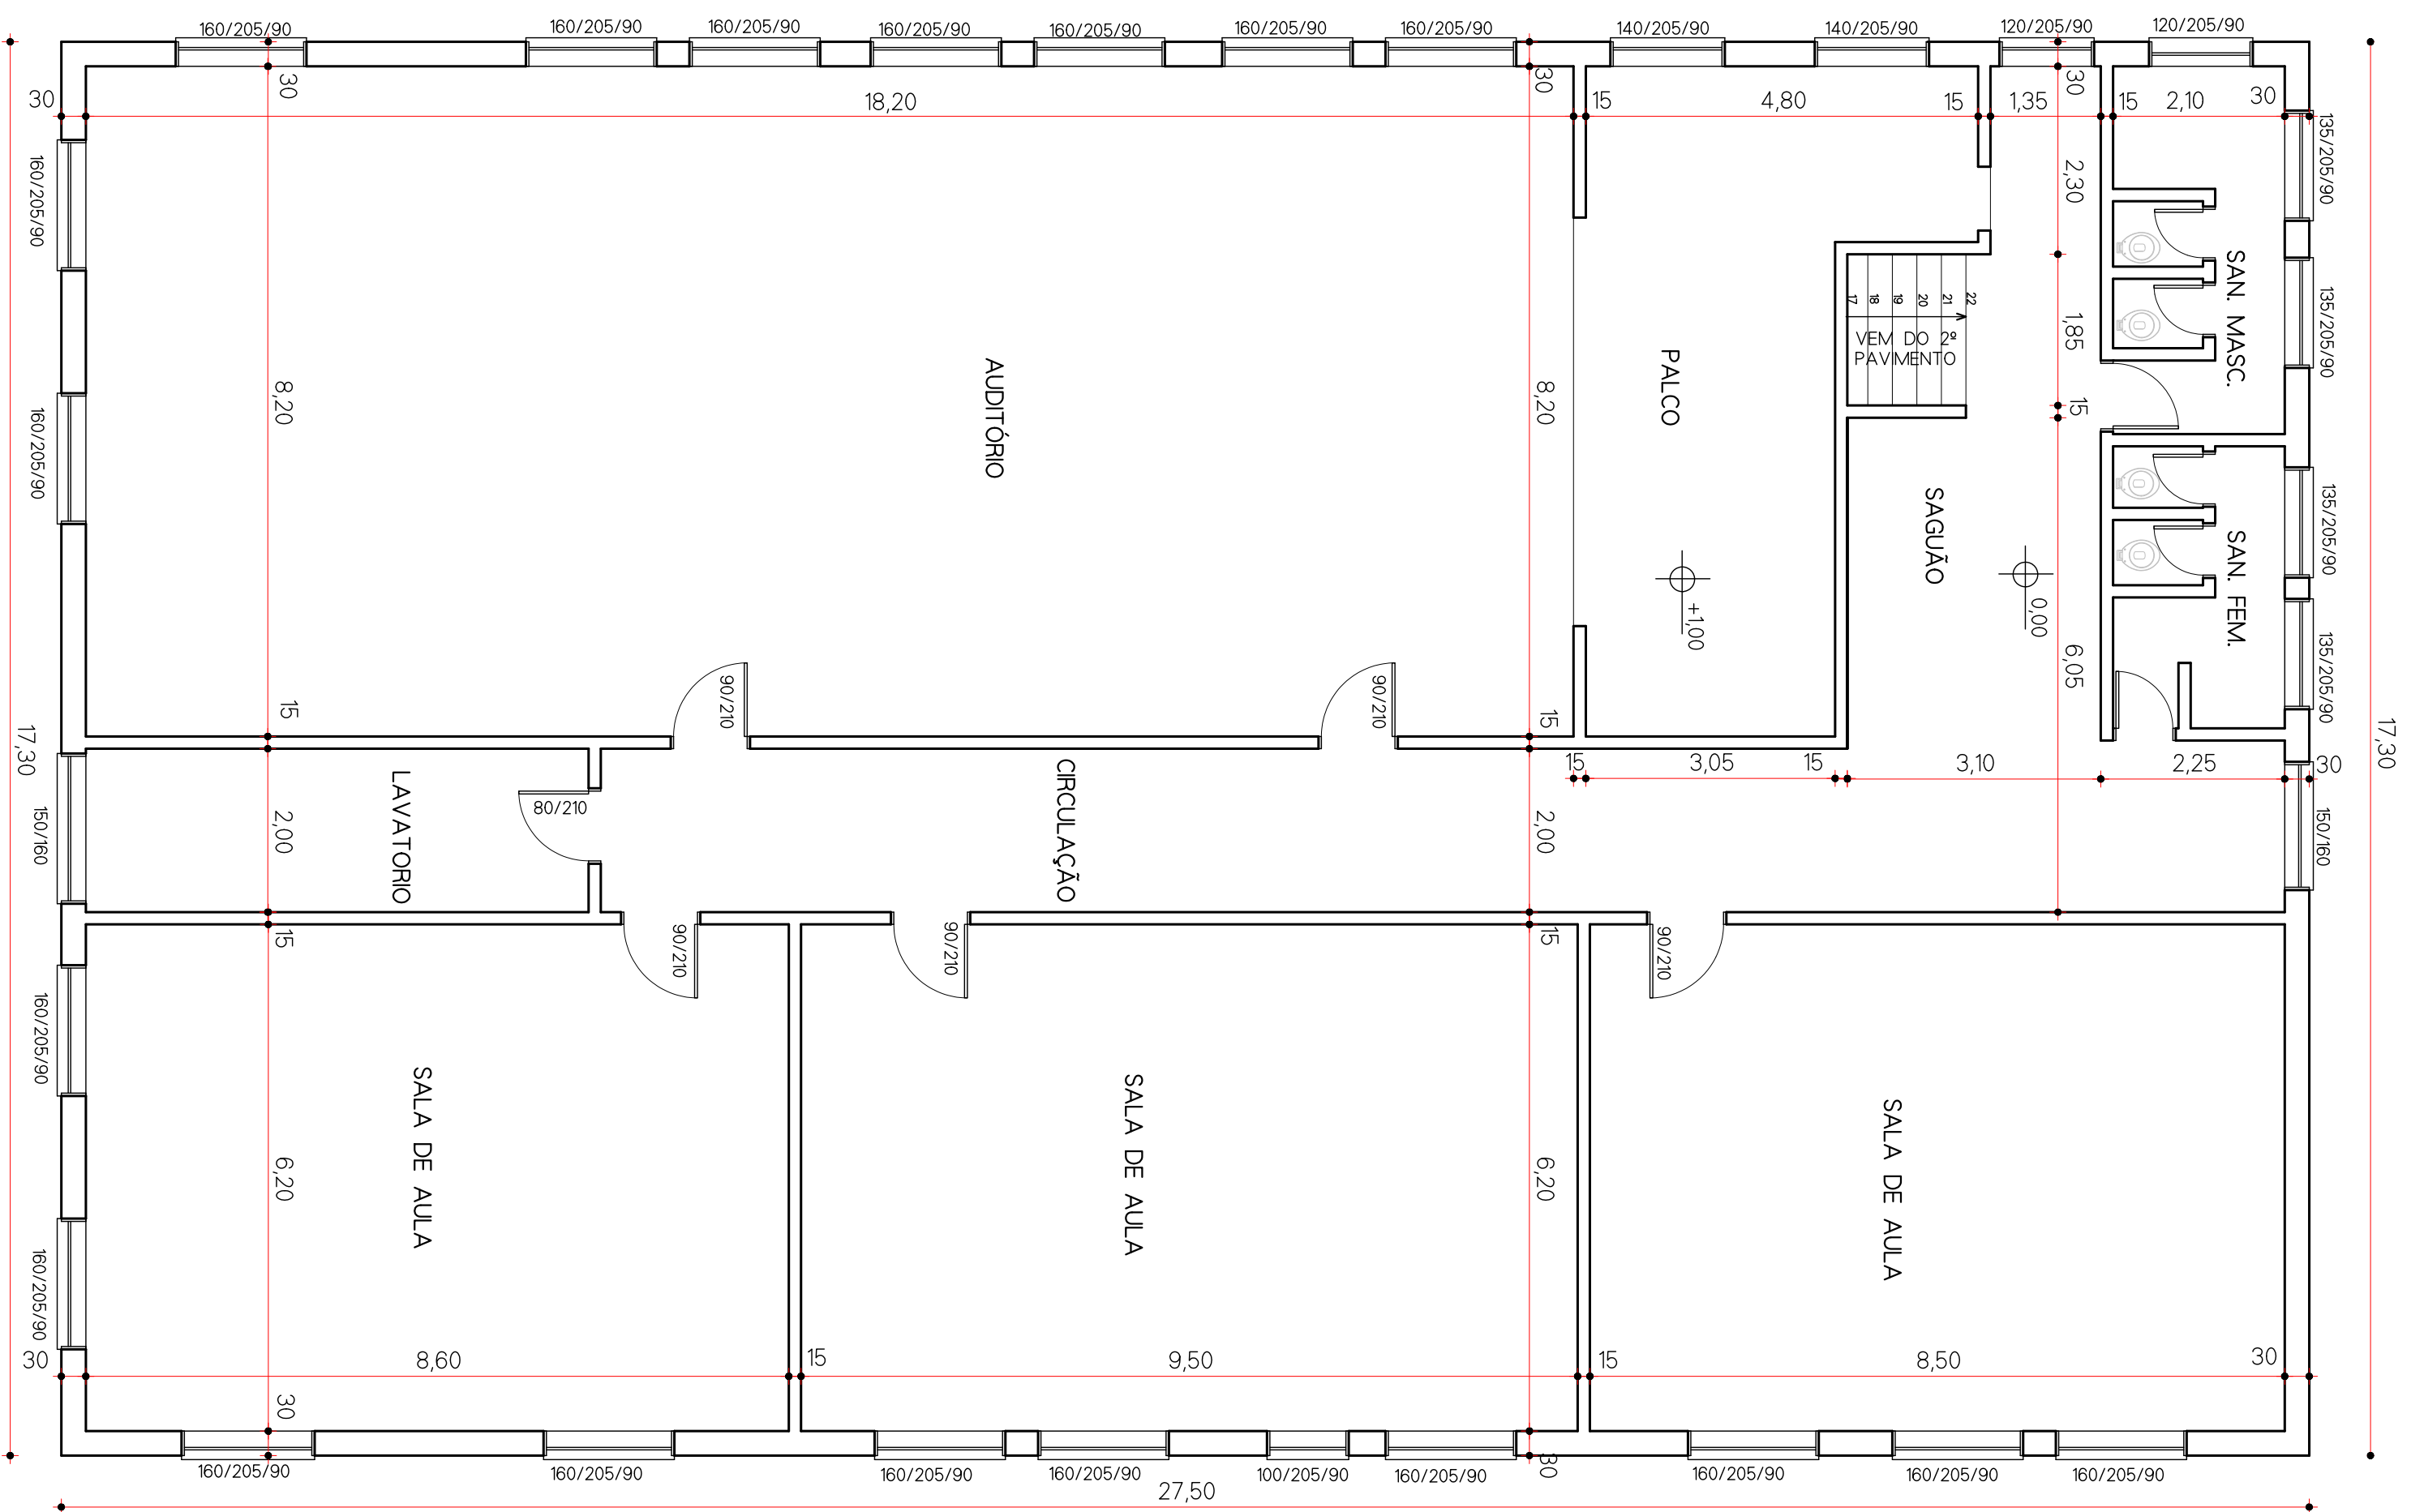

PLANTA BAIXA 3º PAVIMENTO ATUAL

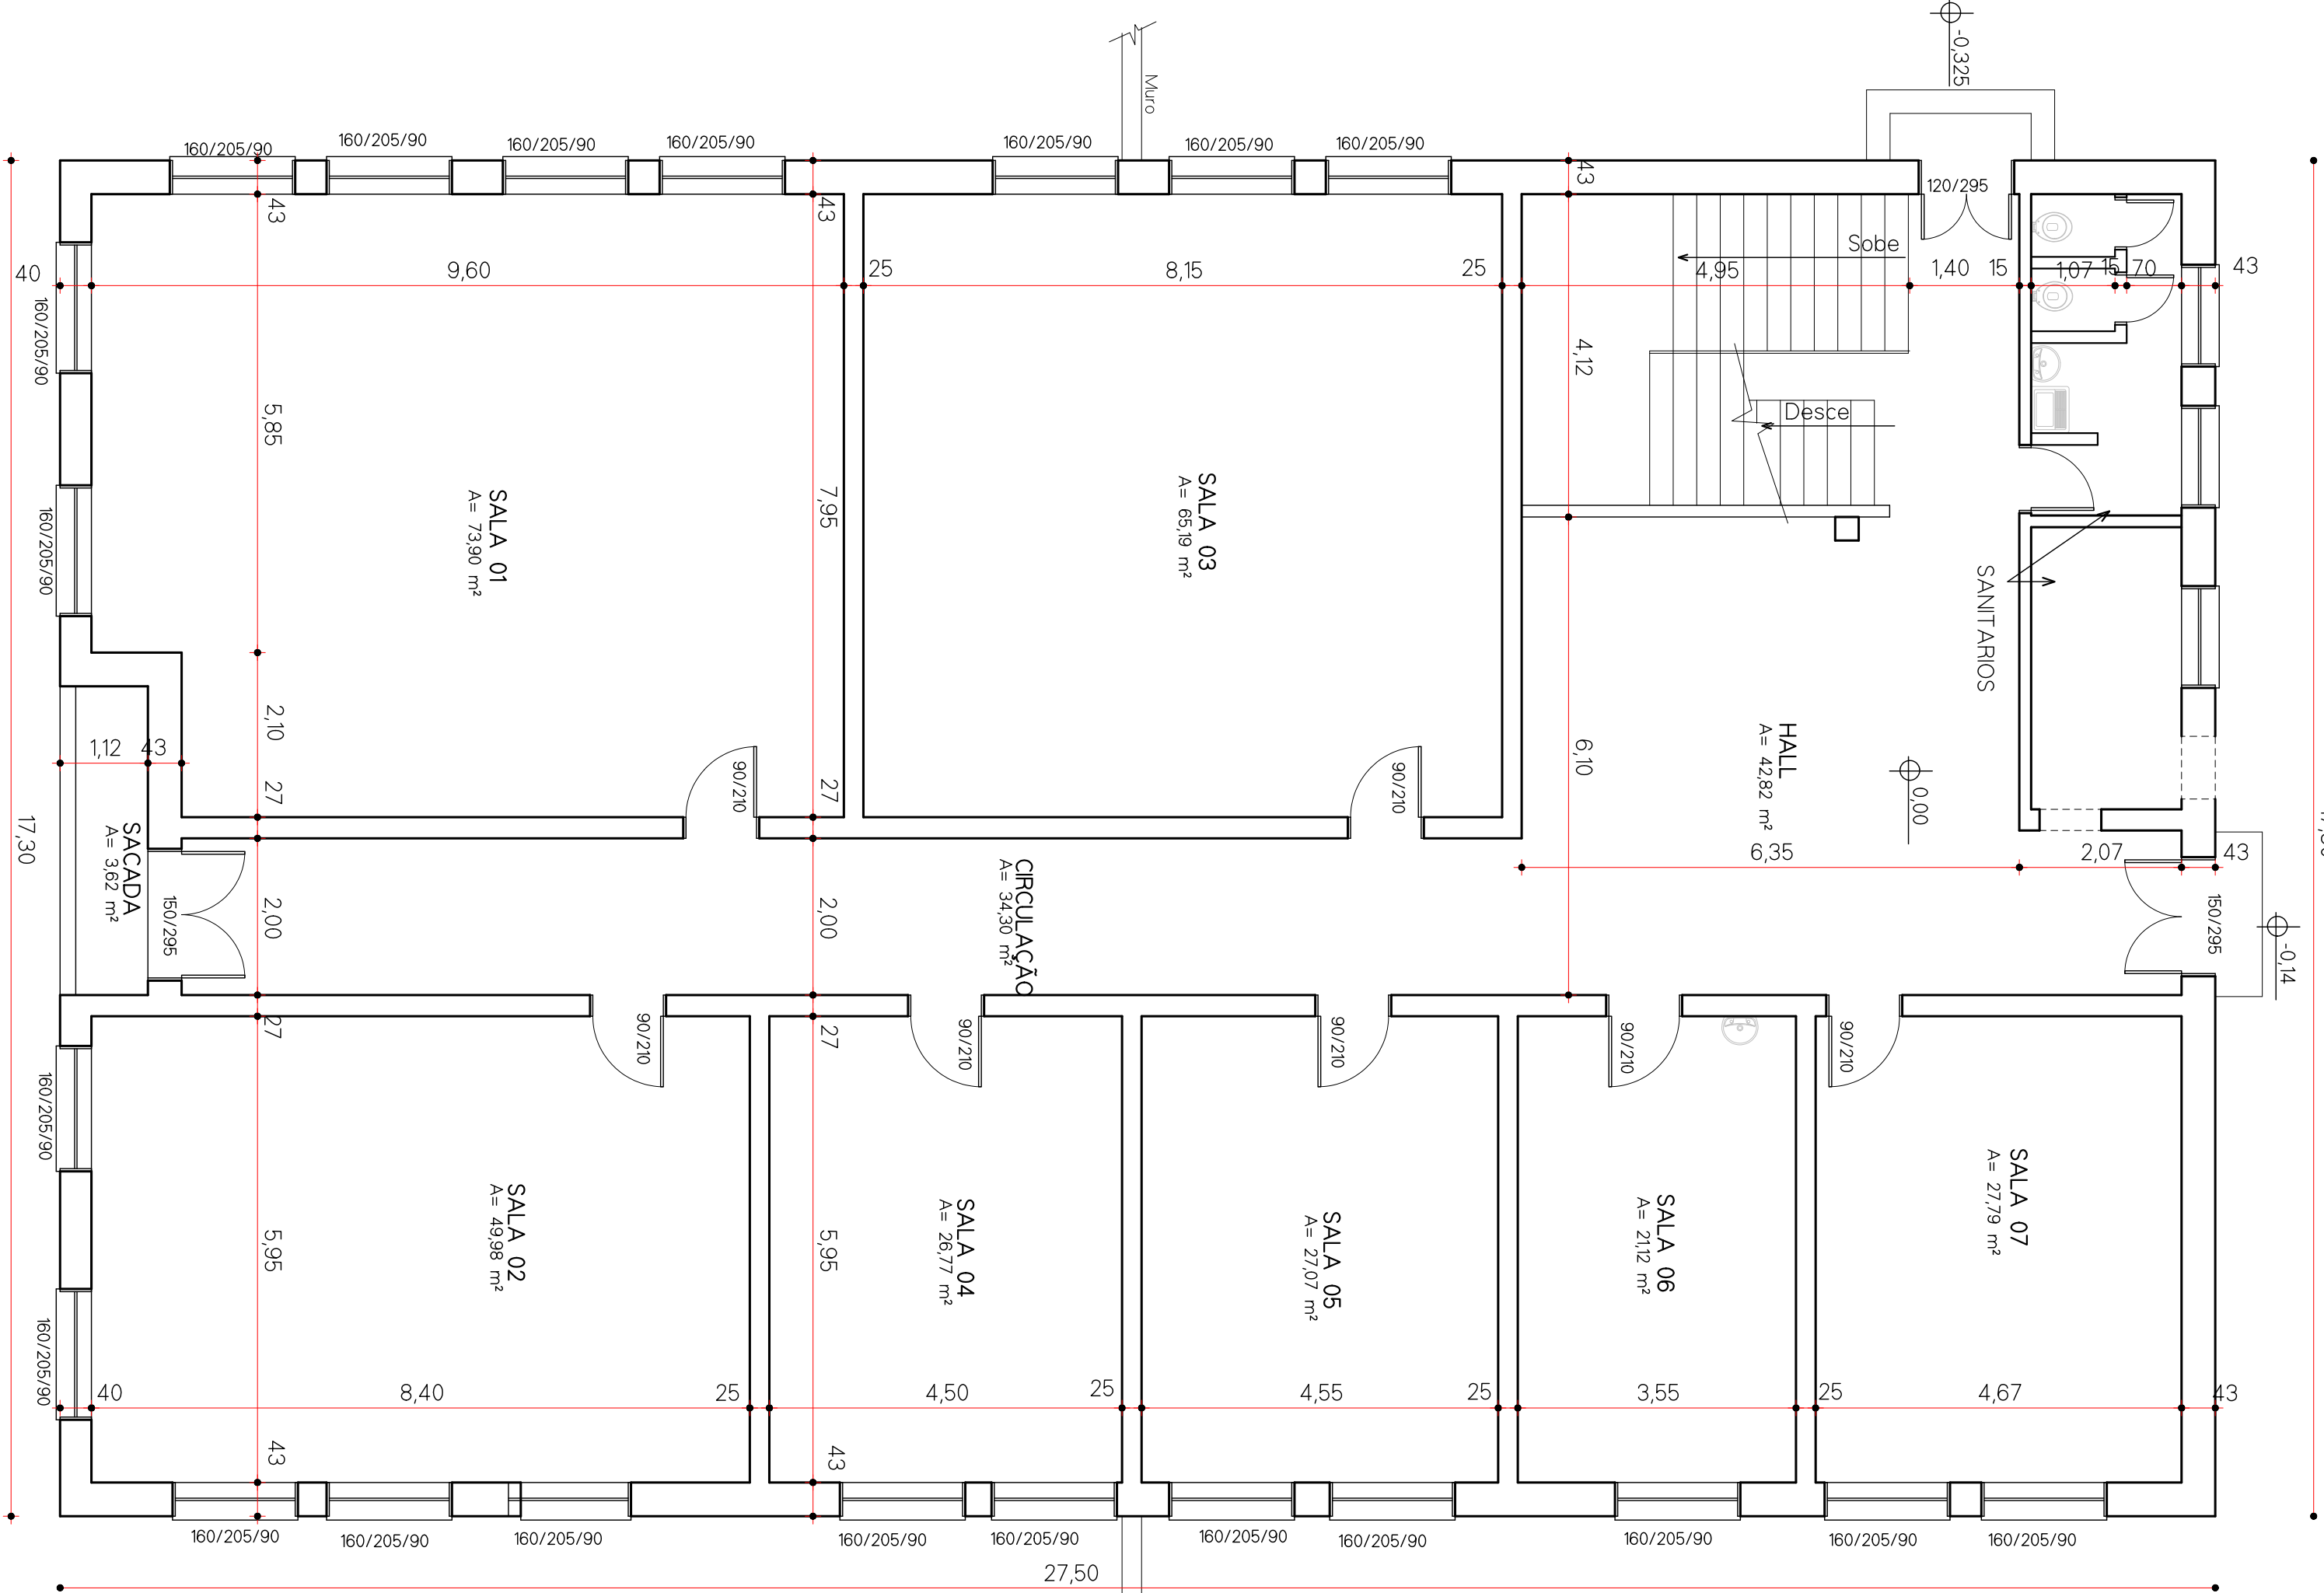

PLANTA BAIXA 2º PAVIMENTO ATUAL

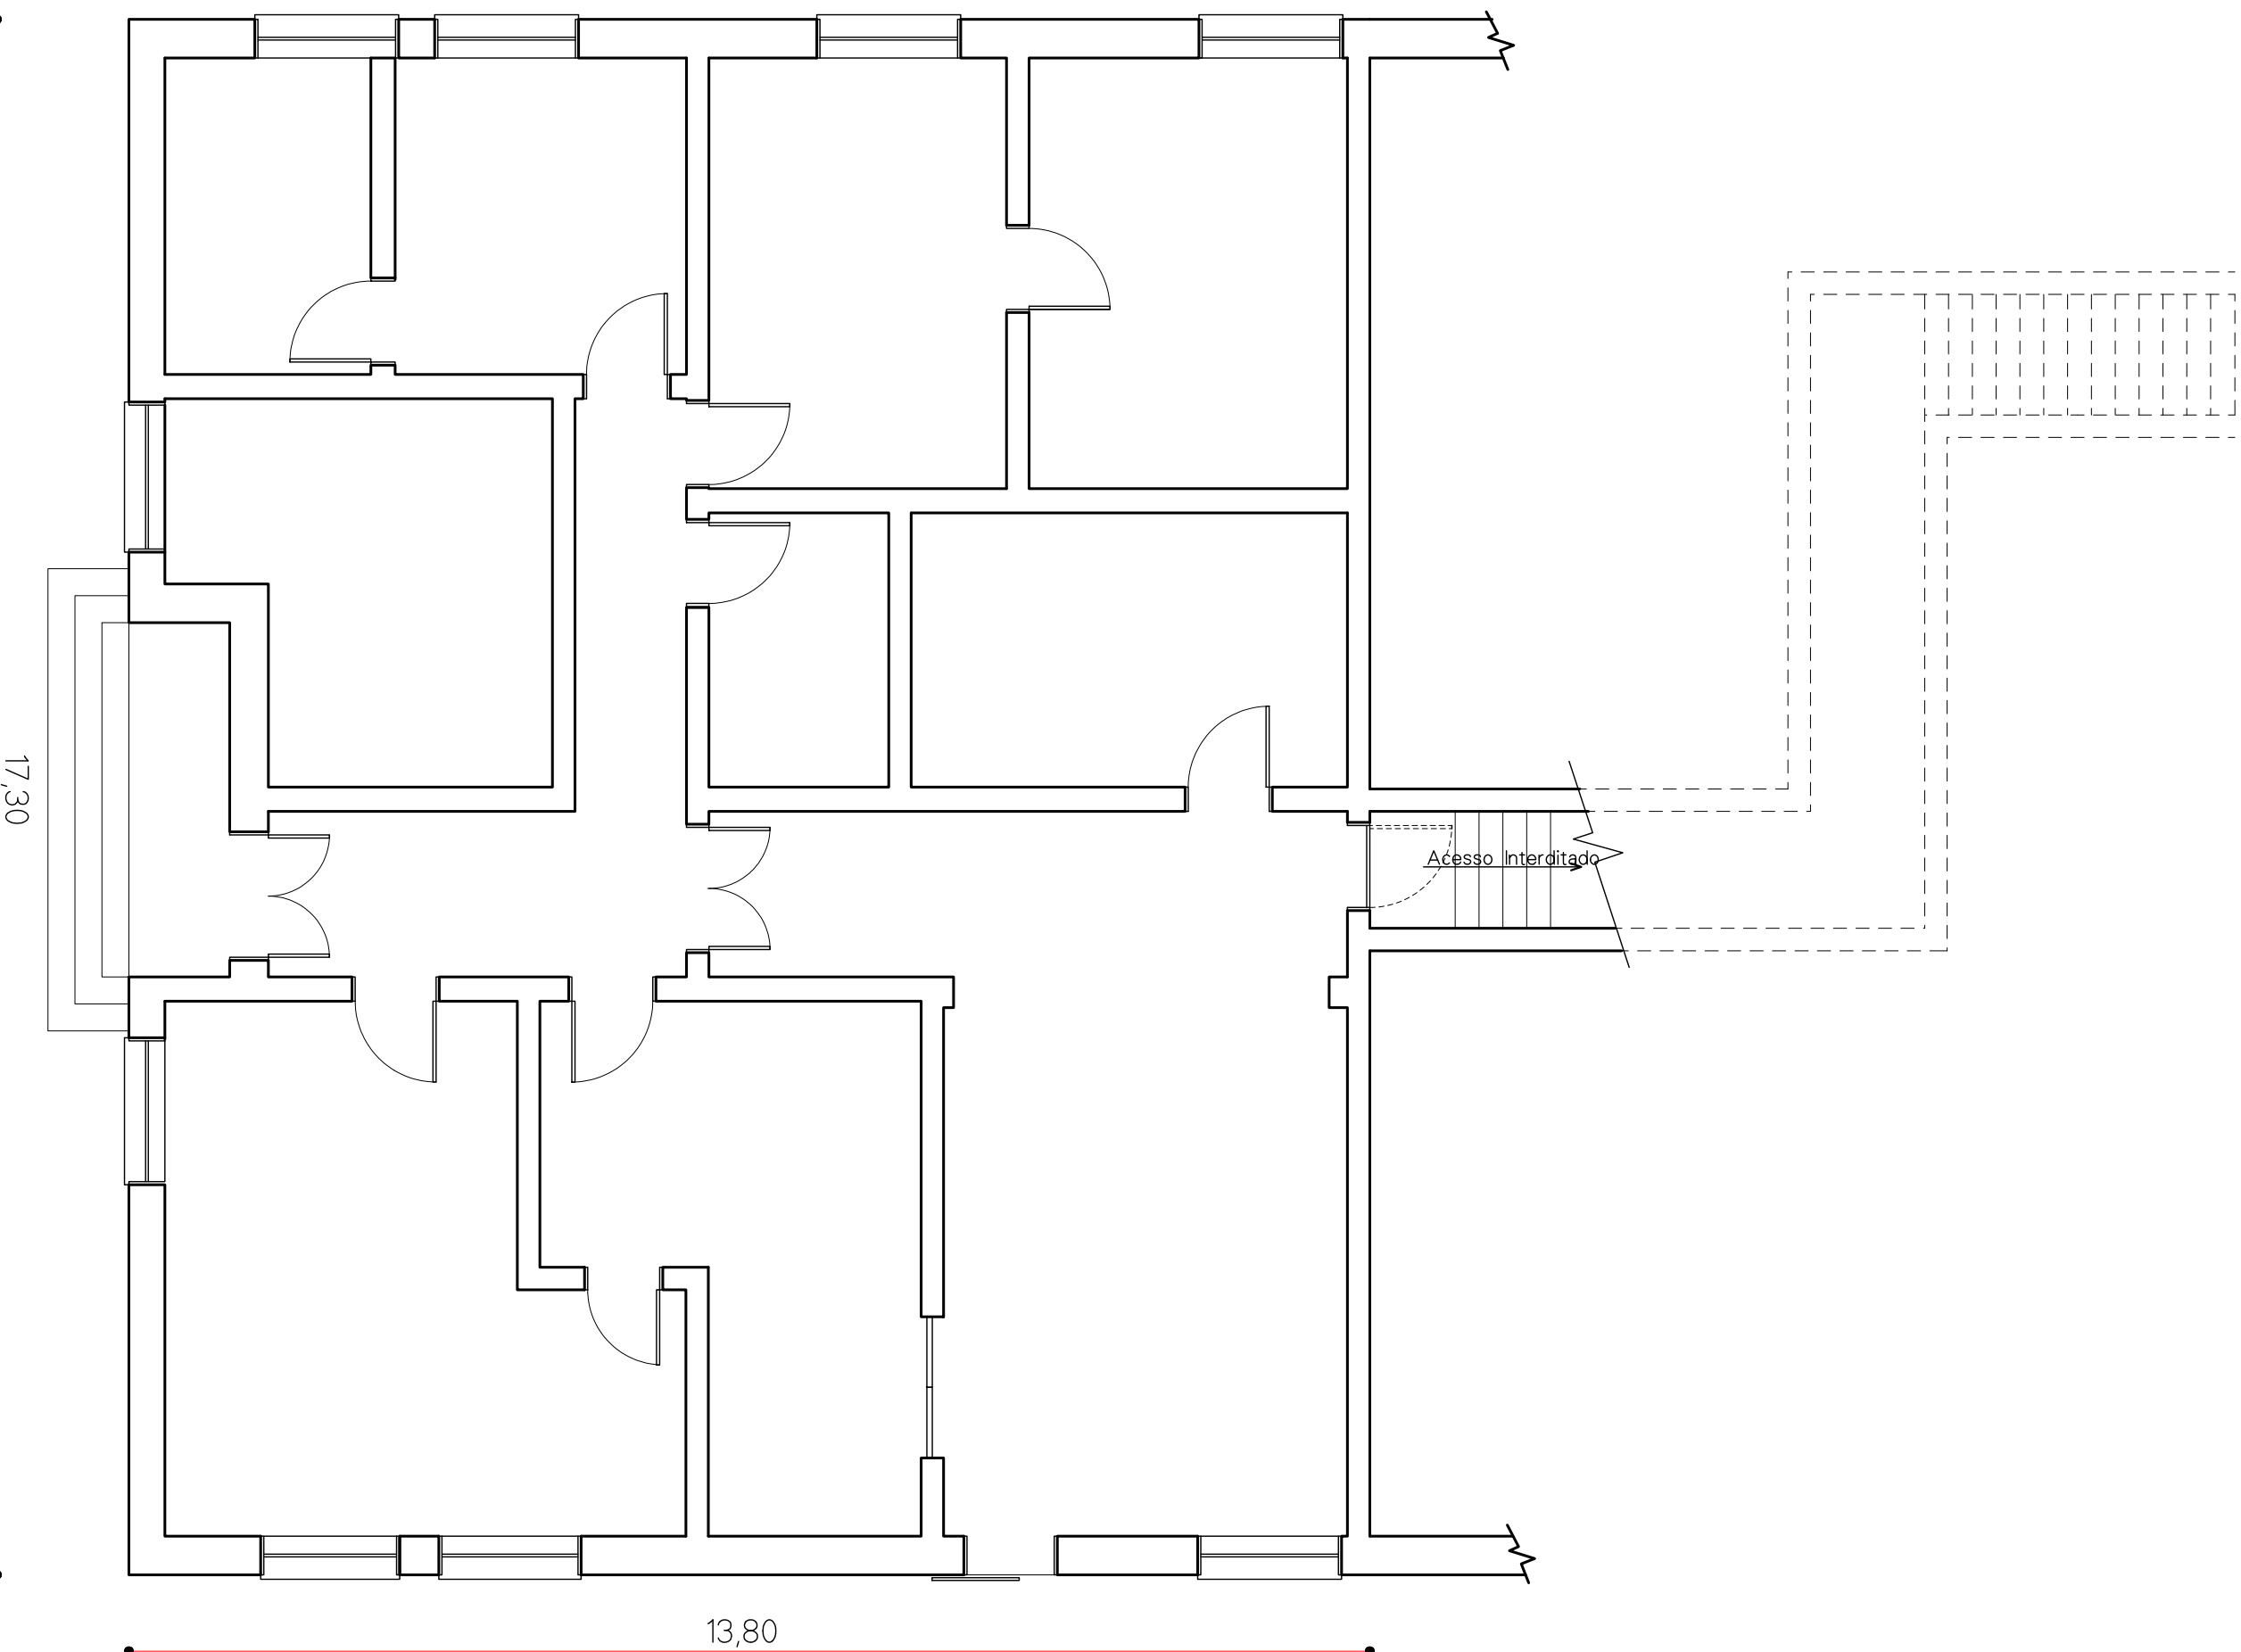

PLANTA BAIXA PAV. TERREO ATUAL

(Uso do Estado)

PREFEITURA MUNICIPAL DE MARCELINO RAMOS

PROJETO ARQUITETÔNICO

OBRA: MELHORIAS DO GRUPO SINODAL JULIO DE CASTILHOS
PLANTA BAIXAS PAV. TERREO, 2º e 3º PAVIMENTOS ATUAL

L OCAL : LOTES URBANOS Nº 5 e 6 (Transcrição nº 12/08 do Pl. de Marcelino Ramos)
RUA ERICH SCHULZ, CIDADE DE MARCELINO RAMOS.

PROP.: ESTADO DO RIO GRANDE DO SUL

CESSÃO DE USO:

MUNICPIO DE MARCELINO RAMOS


PROJETO

JORGE TRANQUILLO
BRUSCHIS33967233
000

Assinado eletronicamente
BRUSCHIS33967233
000

DATA: AGO/2024 ESC: 1/75 PRANCHA: 01/05 DESENHO: JORGE

Area Coberta
Quadra de Esporte Existente
P= Concreto Polido

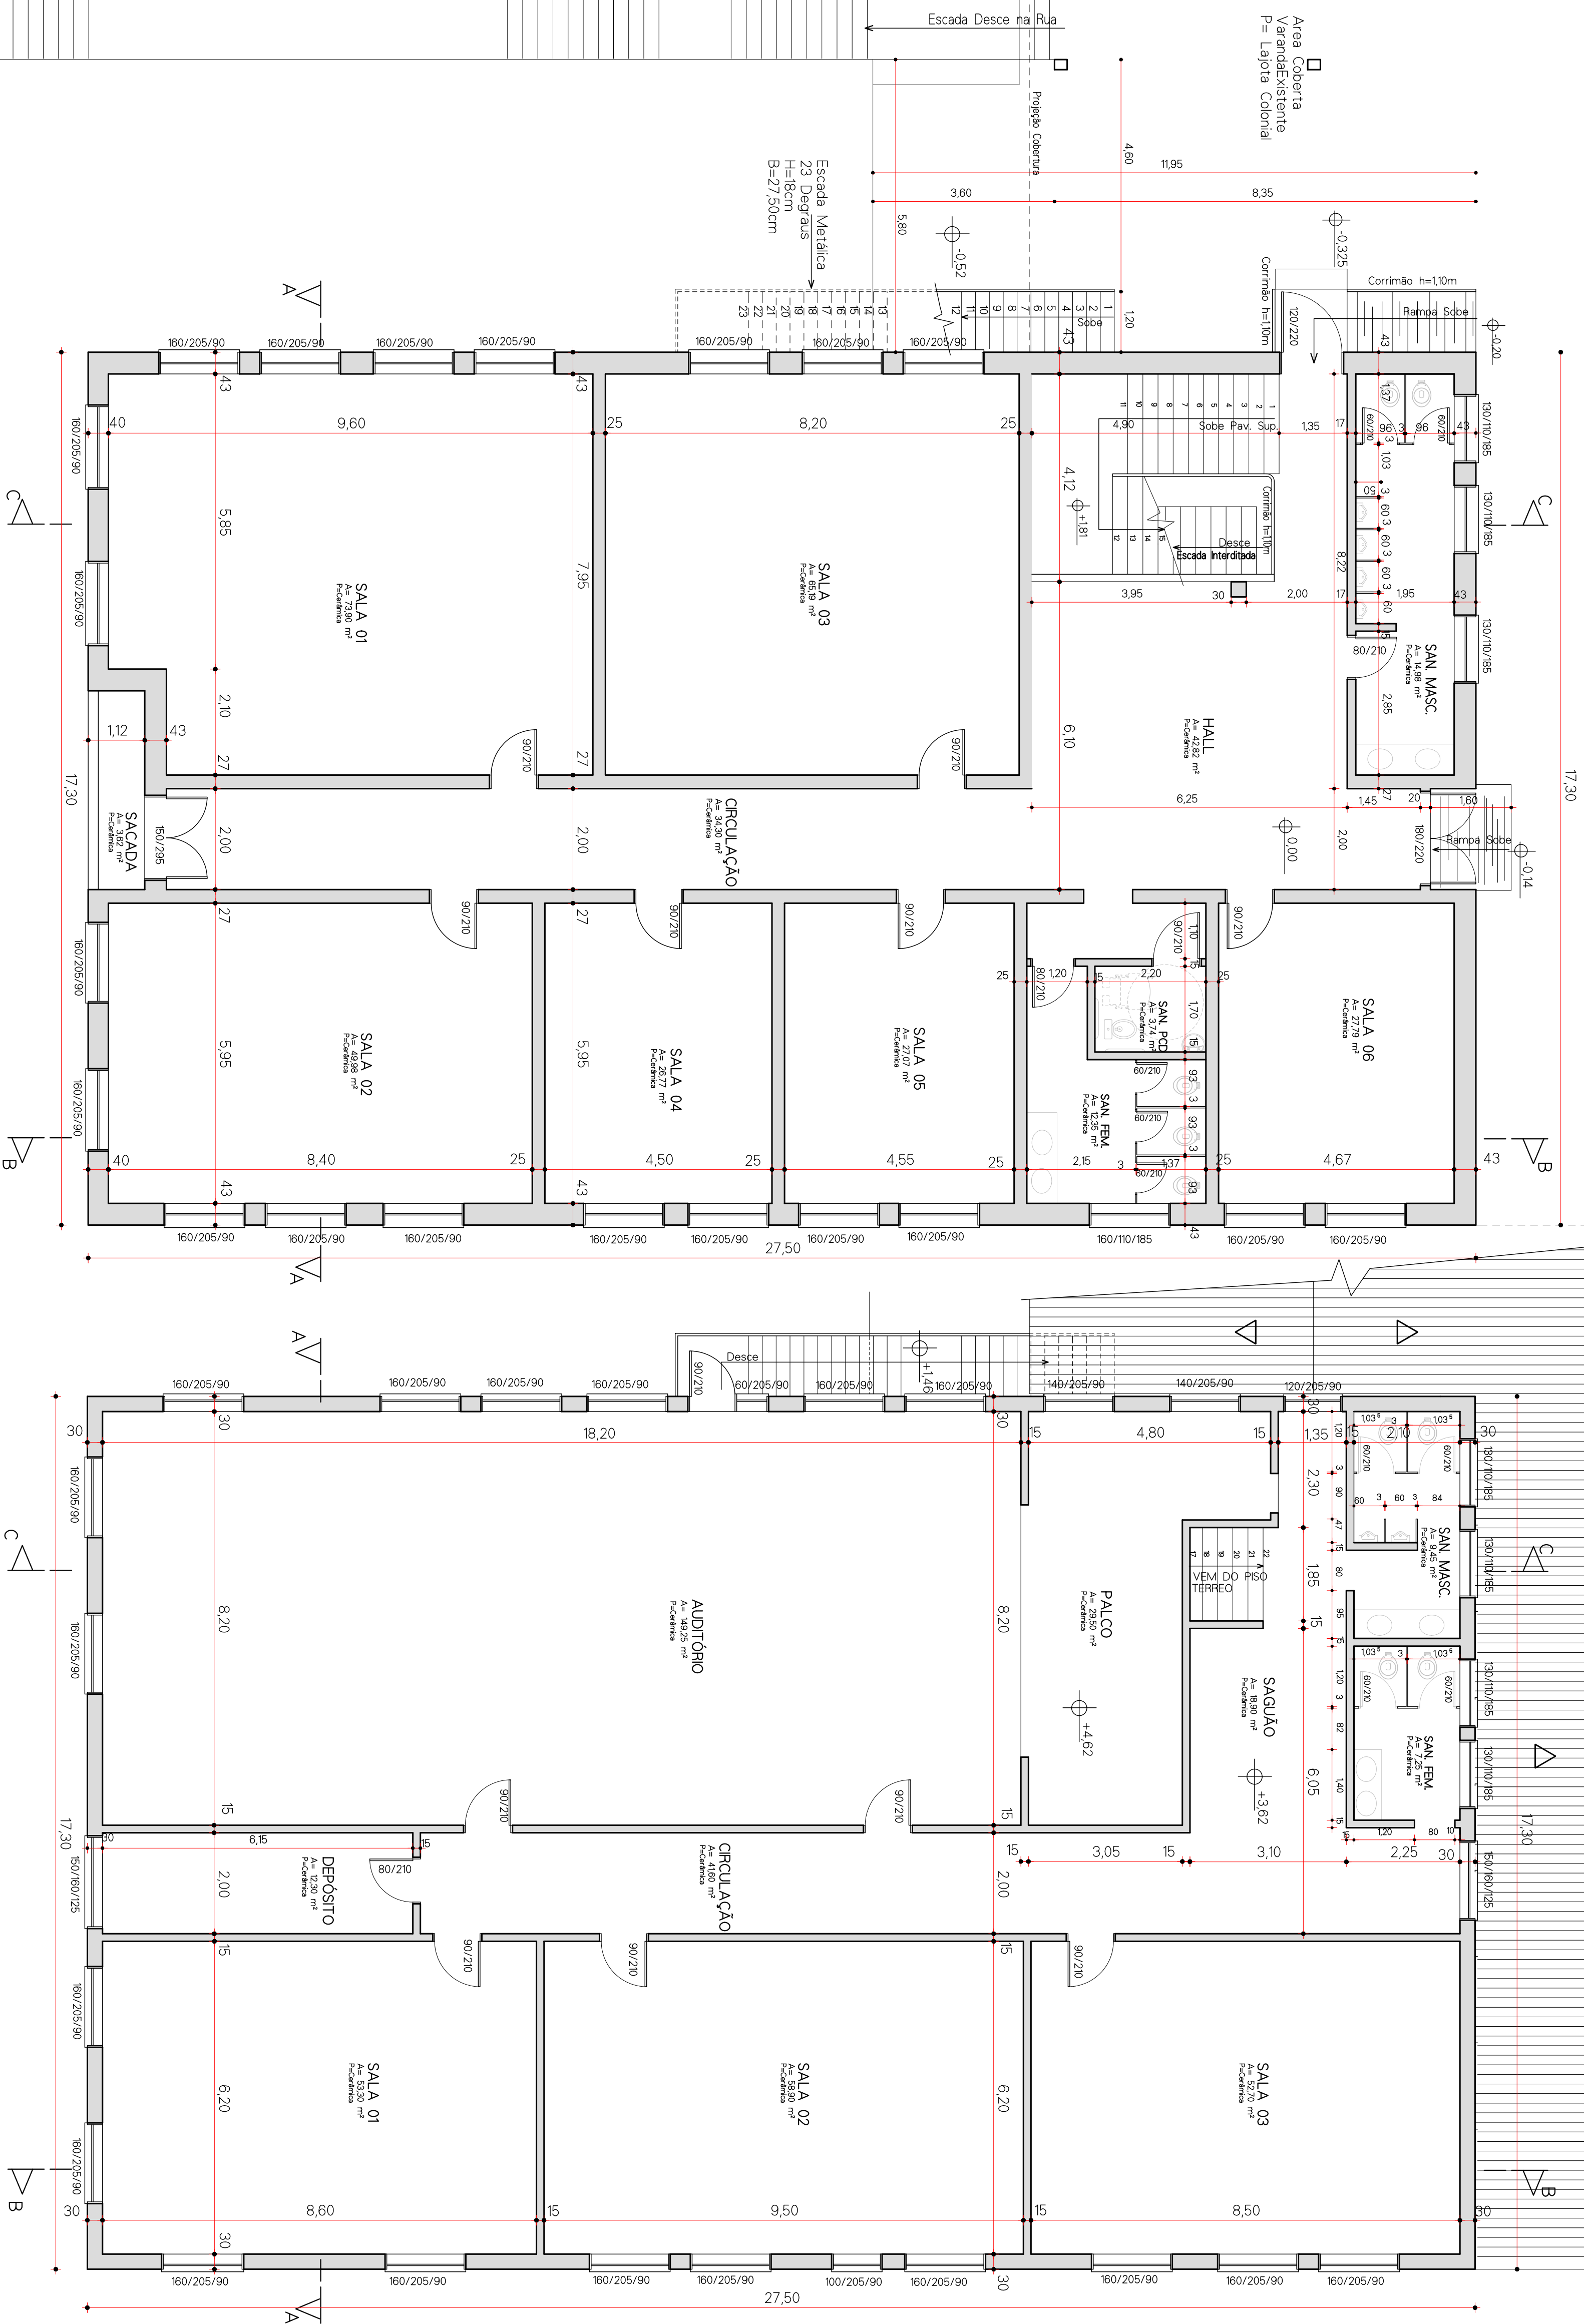

PLANTA BAIXA PAV. 2º PAVIMENTO FUTURO COM AS MELHORIAS

PLANTA BAIXA 3º PAVIMENTO FUTURO COM AS MELHORIAS

PREFEITURA MUNICIPAL DE MARCELINO RAMOS

PROJETO ARQUITETÔNICO

OBRAS: MELHORIAS DO GINÁSIO SINODAL JULIO DE CASTILHOS
PLANTA BAIXAS 2ª e 3ª PAVIMENTOS FUTUROS COM AS MELHORIAS

LOCAL: LOTES URBANOS Nº 5 e 6 (Transcrição nº 12.036 do R.L. de Marcelino Ramos, RUA ERICH SCHULZ, CIDADE DE MARCELINO RAMOS.

CESSÃO DE USO:

MUNICIPIO DE MARCELINO RAMOS




PROJETO	EXECUÇÃO
FORÇA DE TRABALHO Assimada de forma direta por	

Assinado de forma digital por
JORGE TRANQUILLO
BRUSCHI:35967293
Data: 2024.11.12 09:09:11
+03'00"

DATA: AGO/2024	ESC: 1/75	PRANCHA: 02/05	DESENHO: JORGE
----------------	-----------	----------------	----------------


Esc.: 1/25

Obs.: Conferir comprimento na obra

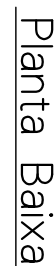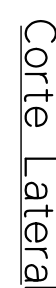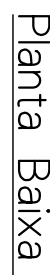


Esc: 1/25



Obs.: Conterir comprimento na obra

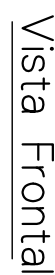



Obs.: Conter o comprimento na obra

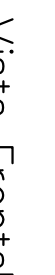

Obs.: Conterir comprimento na obra

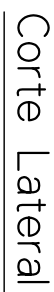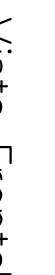

Obs.: Conferir comprimento na obra

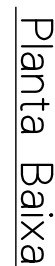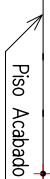

PROJETO ARQUITÔNICO

OBRA: MELHORIAS DO GINÁSIO SINOAL, JULIO DE CASTILHOS
DETALHE ESCADA DE EMERGÊNCIA, BANCADA DE LAVATÓRIOS e DIVISÓRIAS DE SANITÁRIOS
LOCAL: LOTES URBANOS Nº 5 e 6 (Transcrição nº 12036 do RI de Marcelino Ramos)
RUA ERICH SCHULZ, CIDADE DE MARCELIANO RAMOS.


CESSÃO DE USO:

MUNICIPIO DE MARCELINO RAMOS

PROJETO	EXECUÇÃO
PROJETO	EXECUÇÃO


BRUSCHI:35967293000
BRUSCHI:35967293000
Dados: 2024.11.12 09:10:15 -000

DATA: AGO/2024	ESC: Indicada	PRANCHA: 05/05	DESENHO: JORGE
----------------	---------------	----------------	----------------

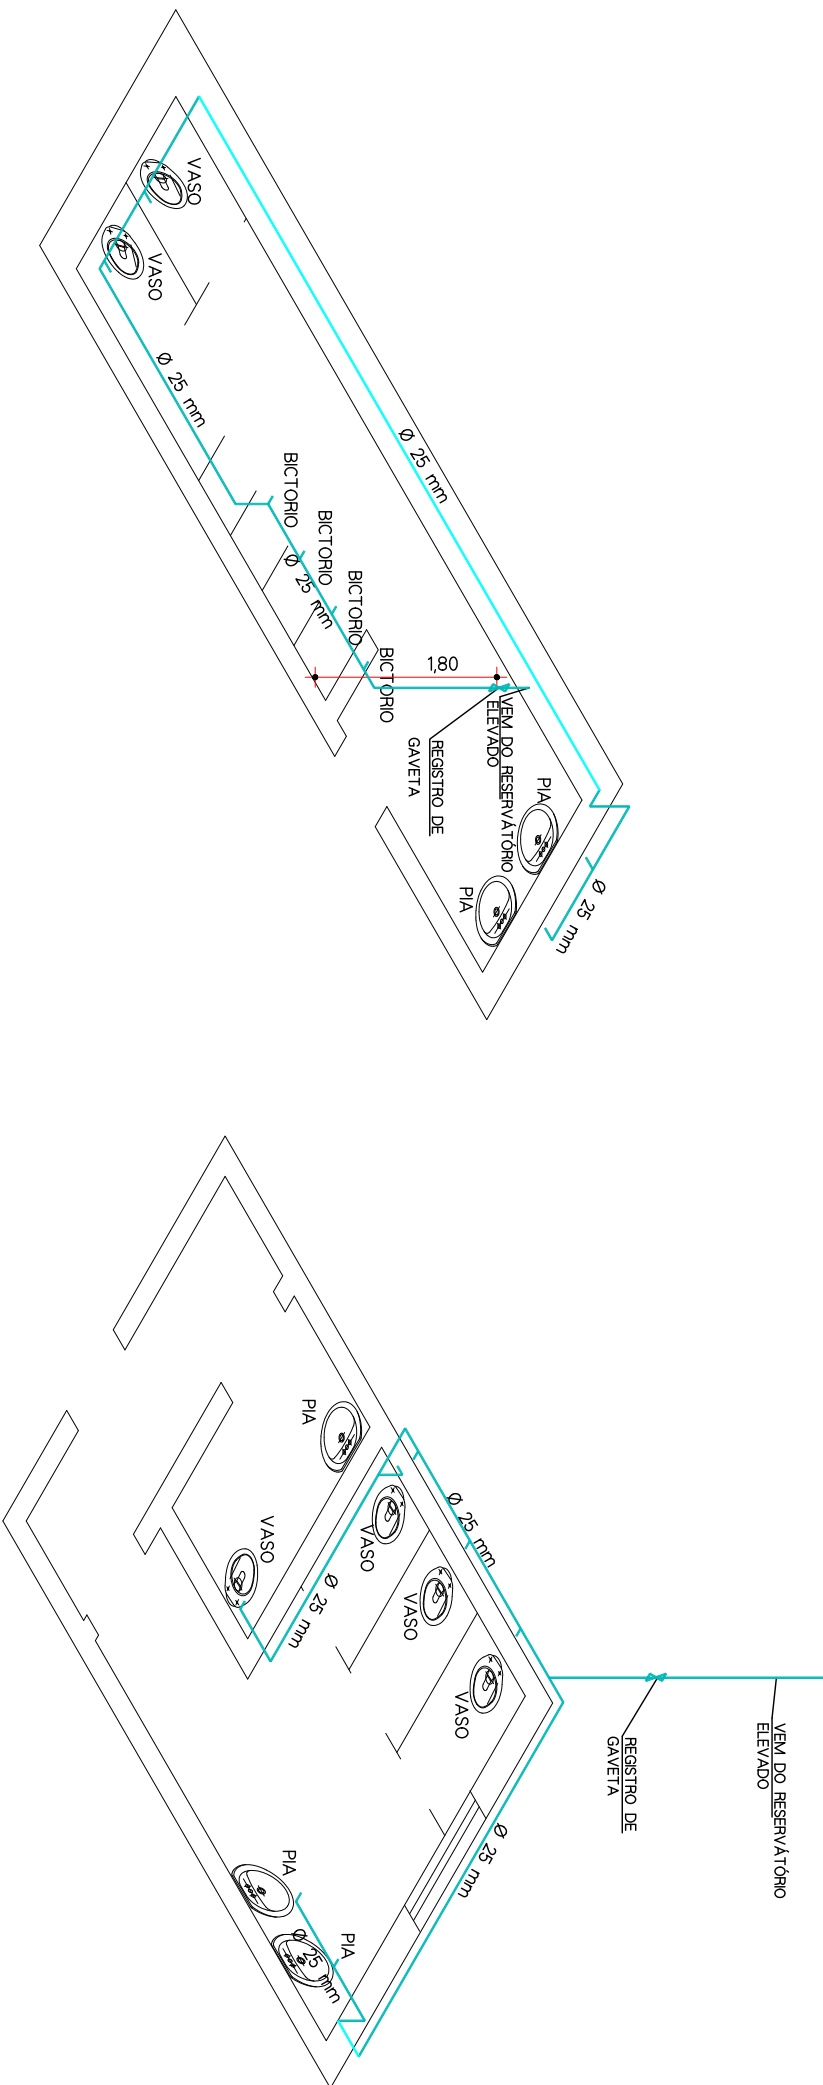


SAN. MASC.

SAN. FEM.

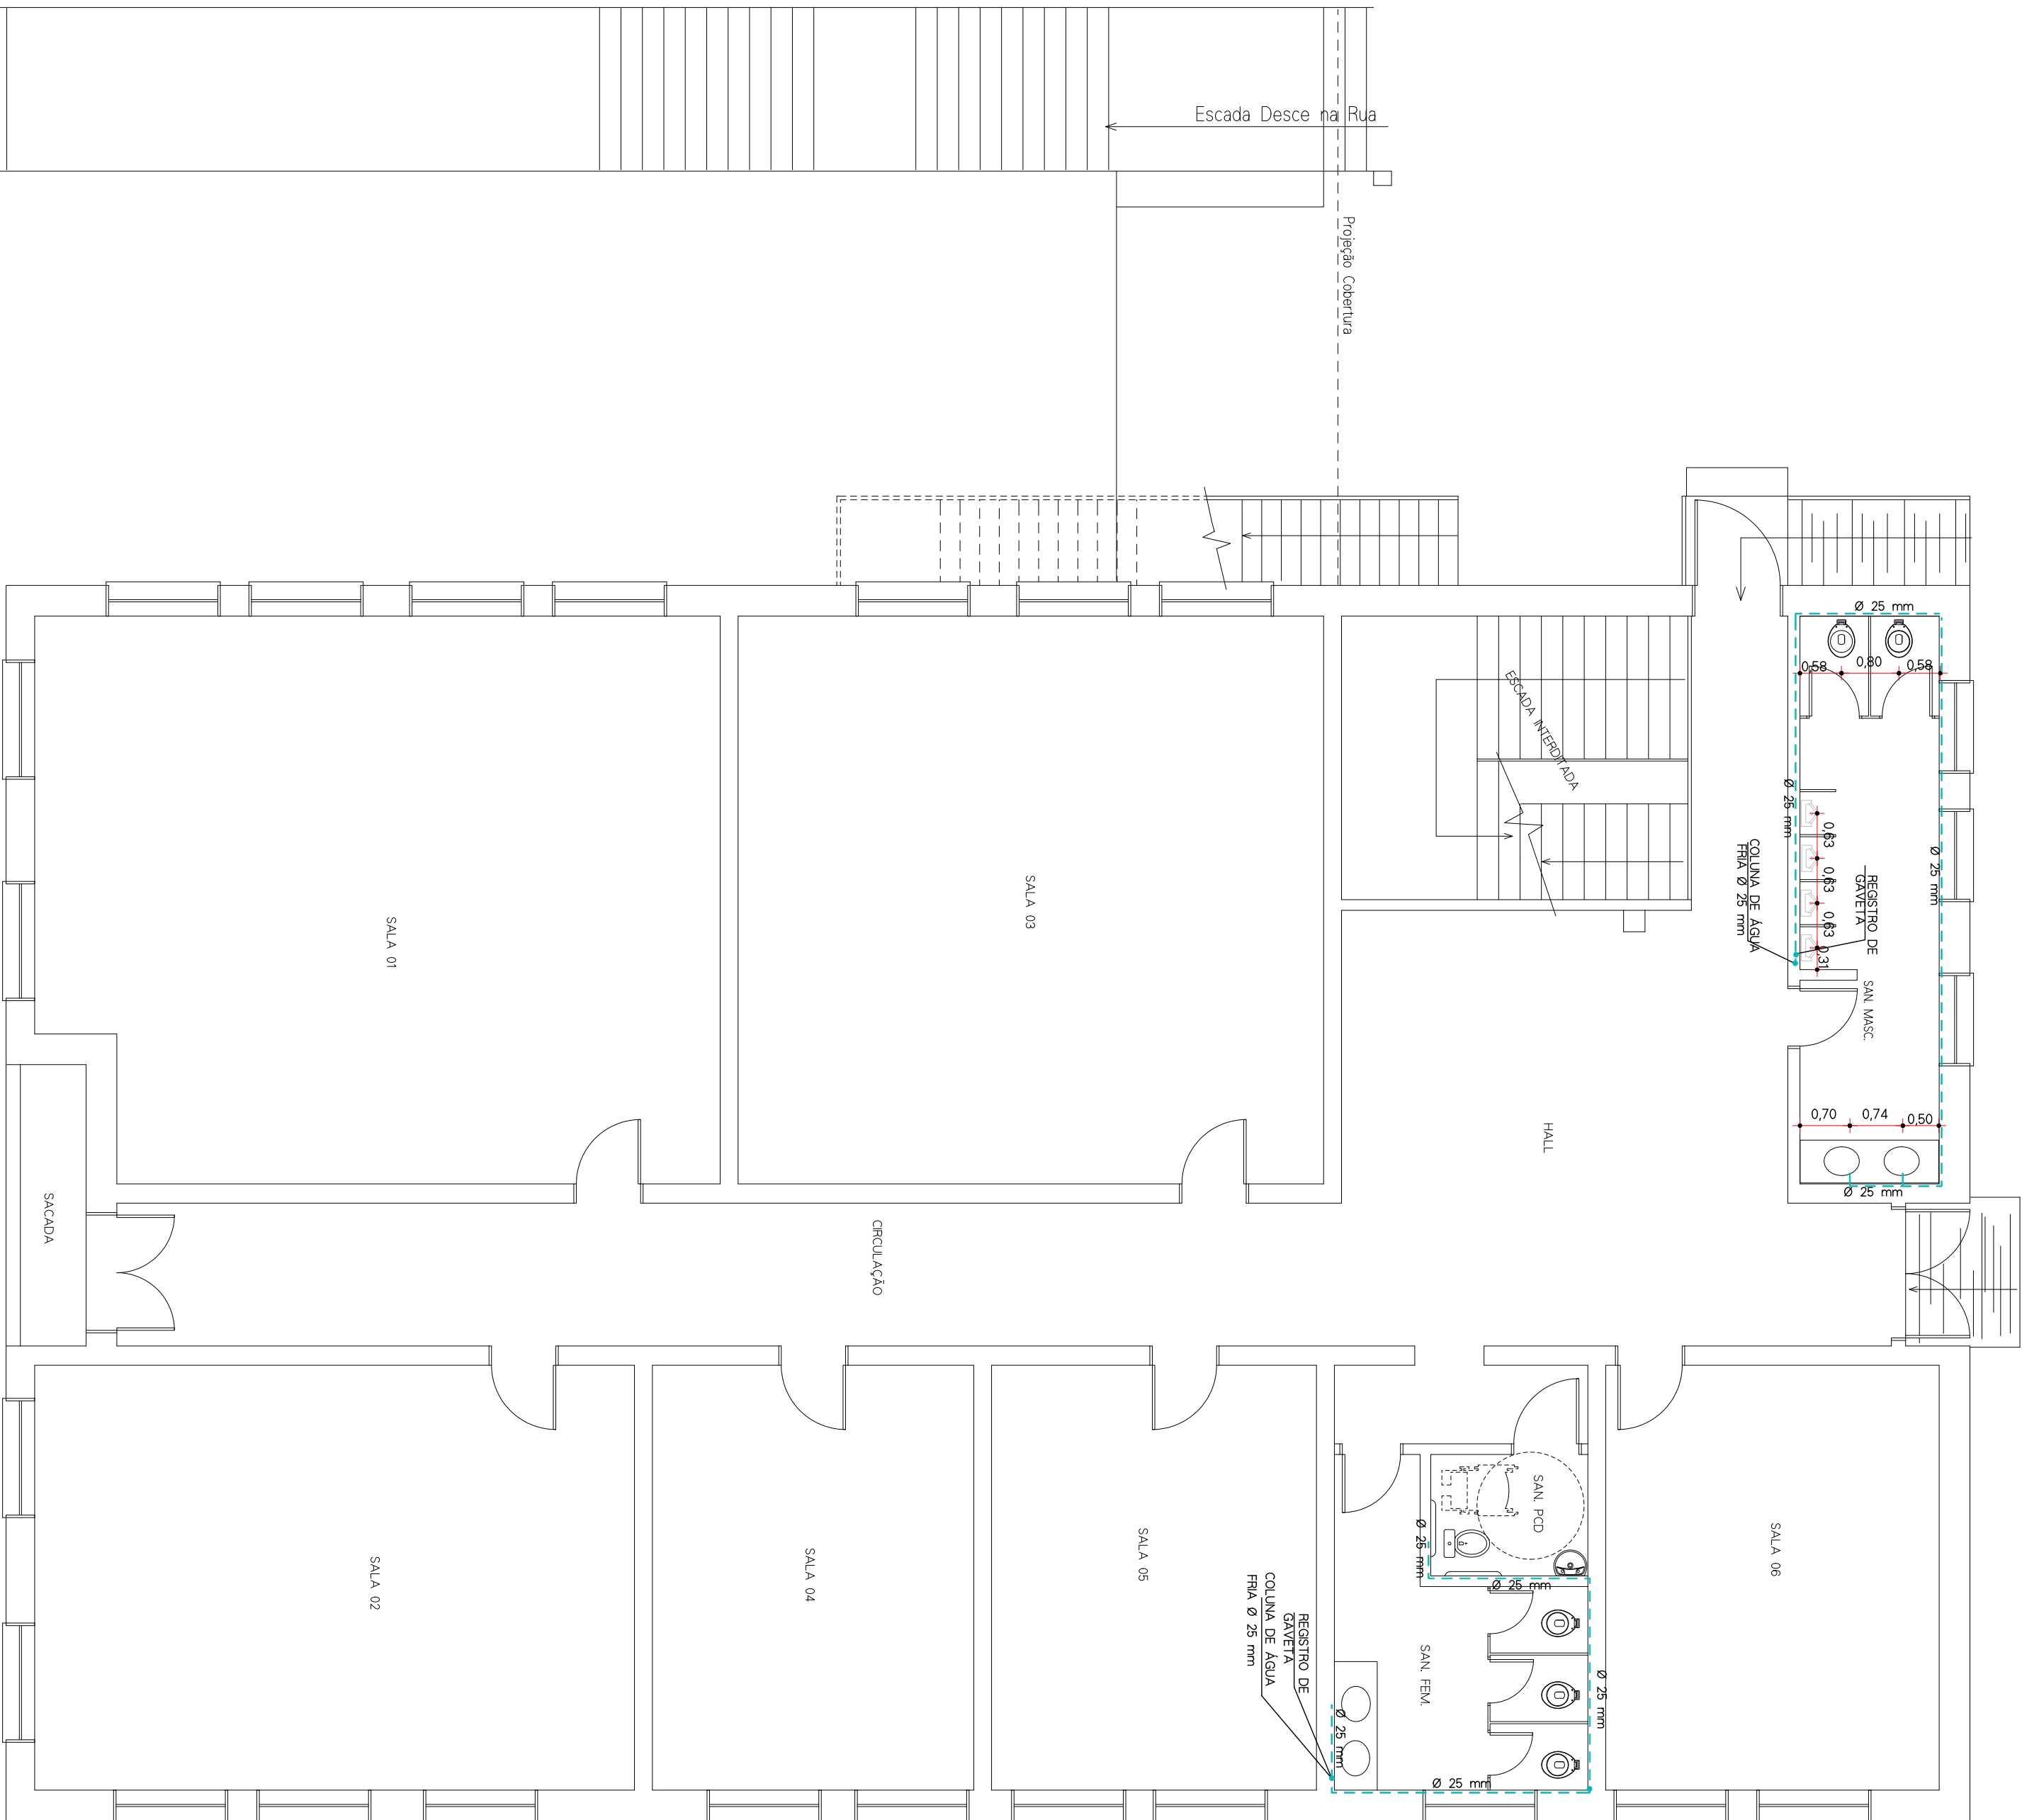

PLANTA BAIXA 2º PAVIMENTO COM AS MELHORIAS

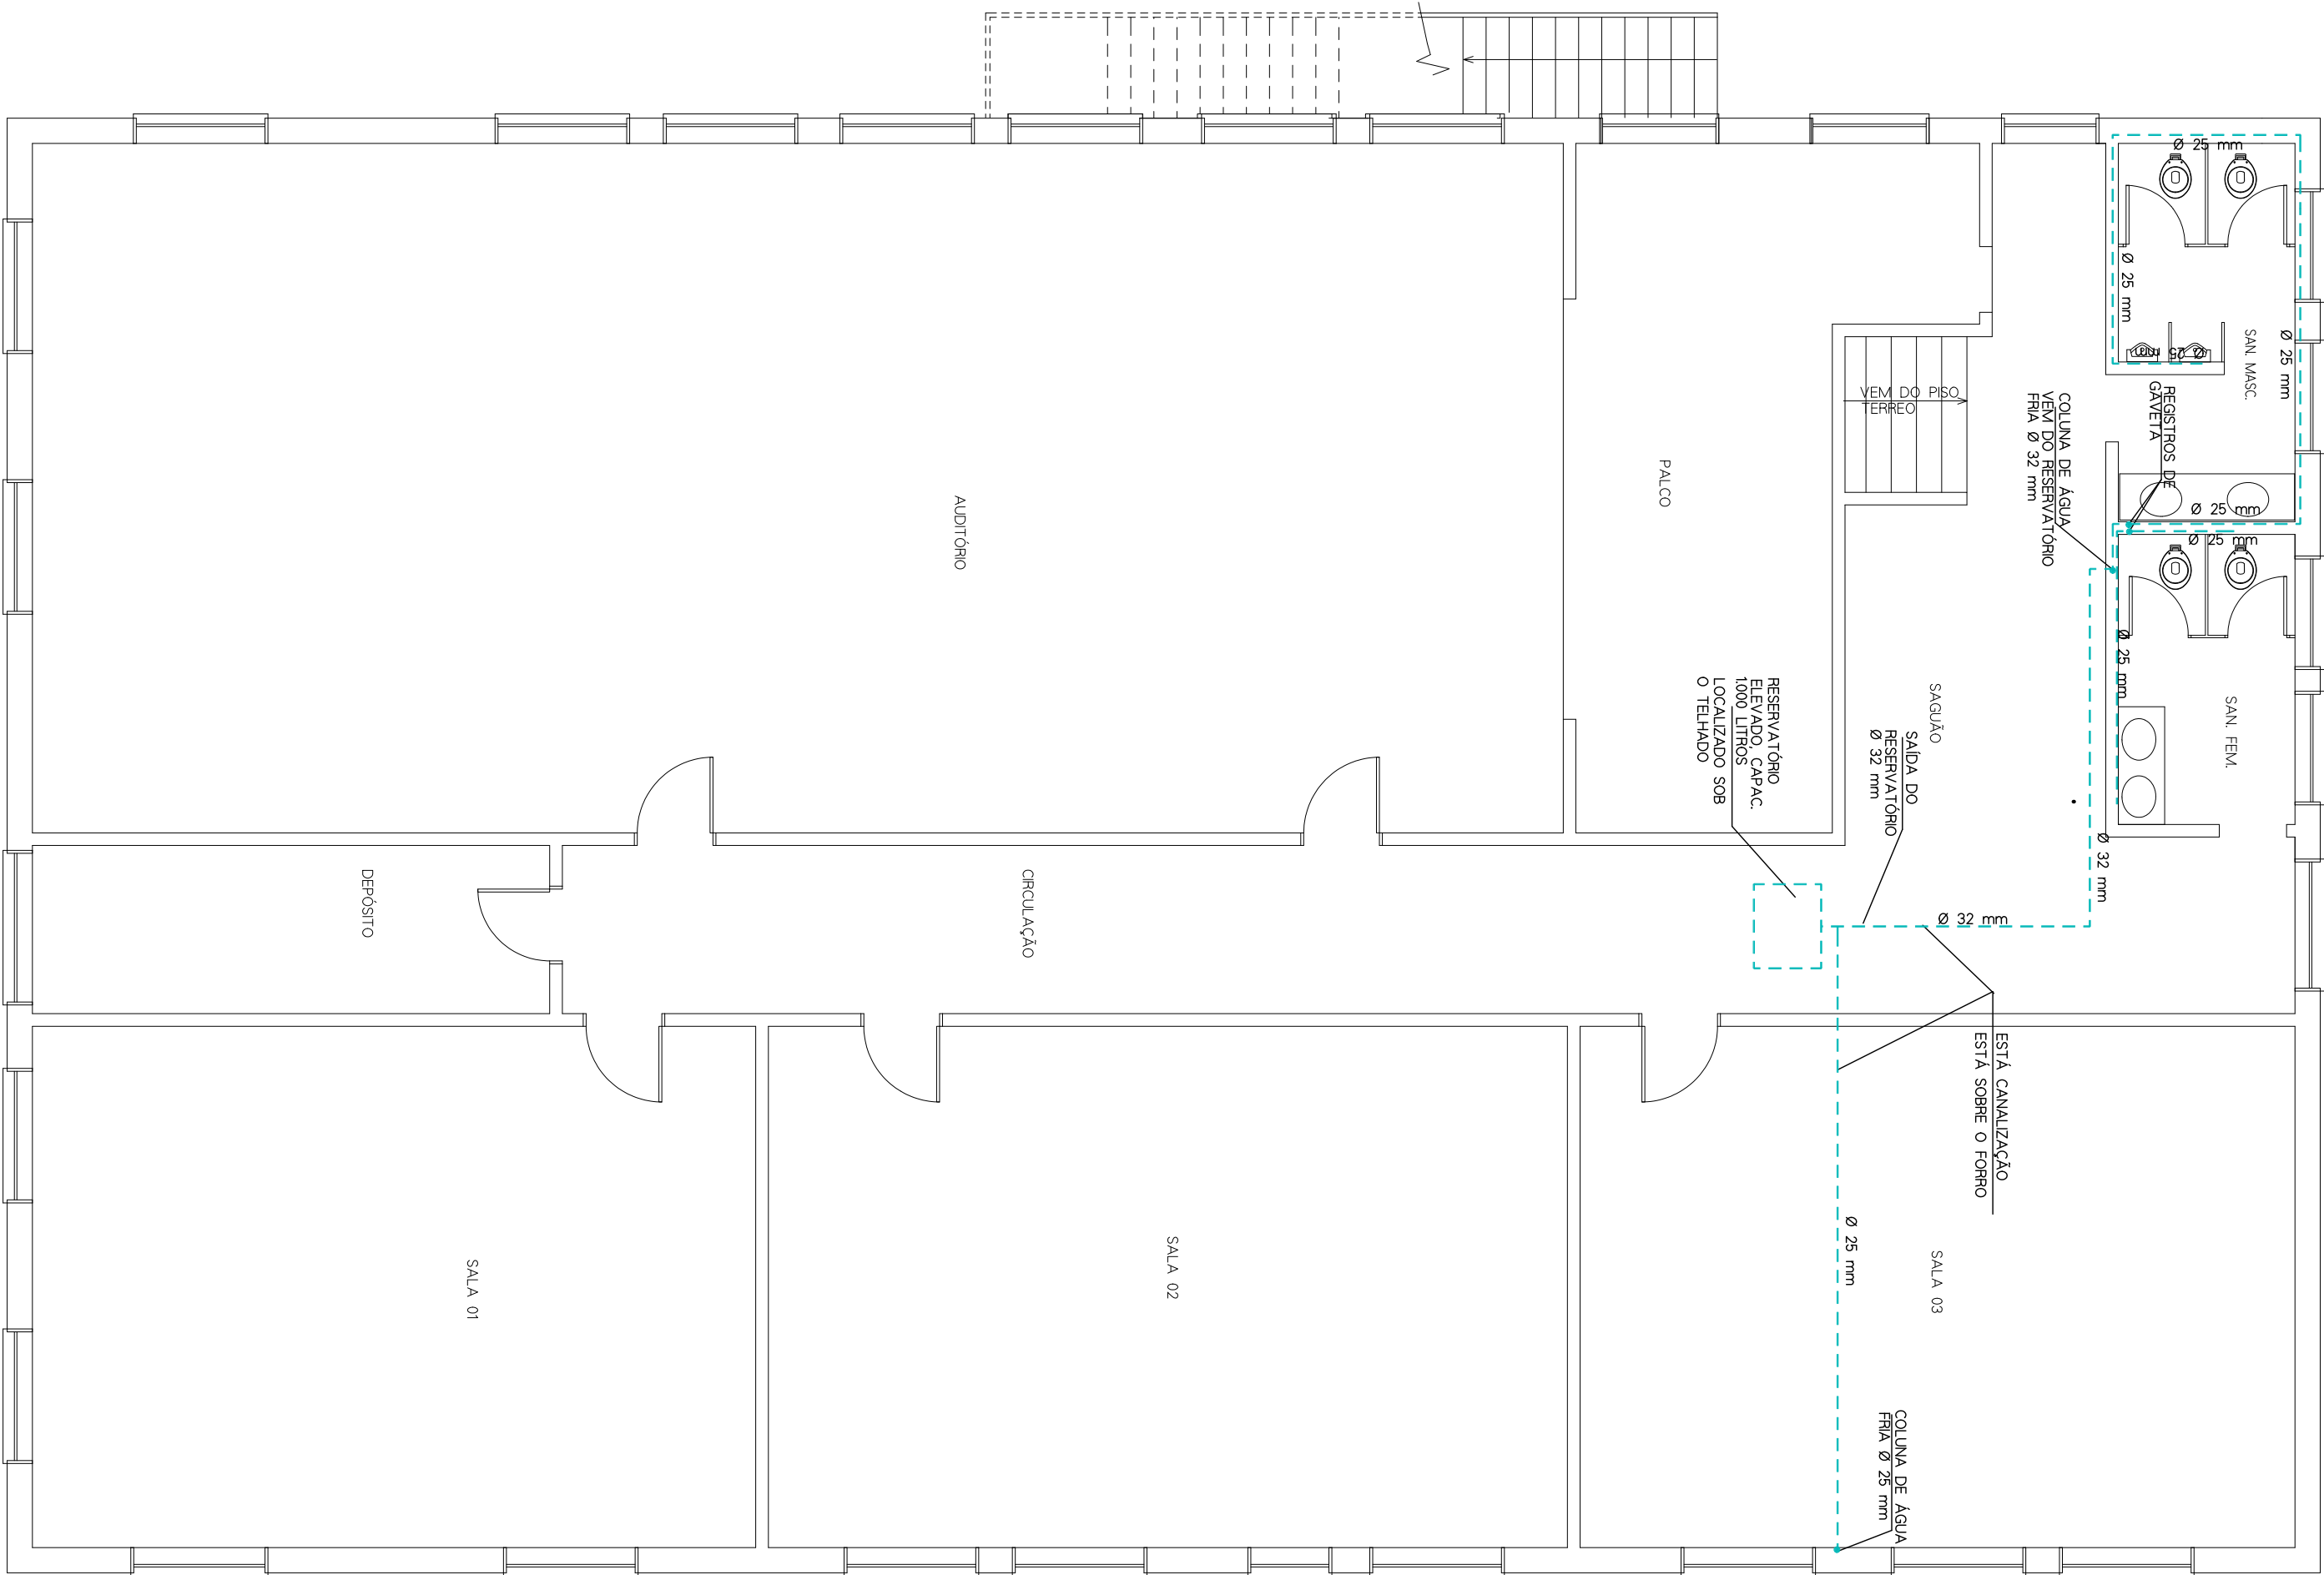

PLANTA BAIXA 3º PAVIMENTO FUTURO COM AS MELHORIAS

PREFEITURA MUNCPAL DE MARCELINO RAMOS

PROJETO HIDRAULICO

OBRAS- MELHORIAS DO GNÁSIO SINODAL JULIO DE CASTILHOS
PLANTAS BAIAS 2 e 3º PAVIMENTOS FUTUROS COM AS MELHORIAS E
ISOMETRICAS

L.O.C.A.L.: LOTES IRRREGULARES Nº 5 e 6 (Transcrição nº 12068 do R. de Marcelino Ramos)
RUA ERICH SCHULZ, CIDADE DE MARCELINO RAMOS.


PROP.: ESTADO DO RIO GRANDE DO SUL

CESSÃO DE USO: MUNICÍPIO DE MARCELINO RAMOS


PROJETO: JORGE TRANQUILLO

BRUSCHI3396729300
Assinado digitalmente por JORGE TRANQUILLO
Data: 2024.11.12 09:39:07W

DATA: AGO/2024 ESC: 1/75 PRANCHA: 01/01 DESENHO: JORGE

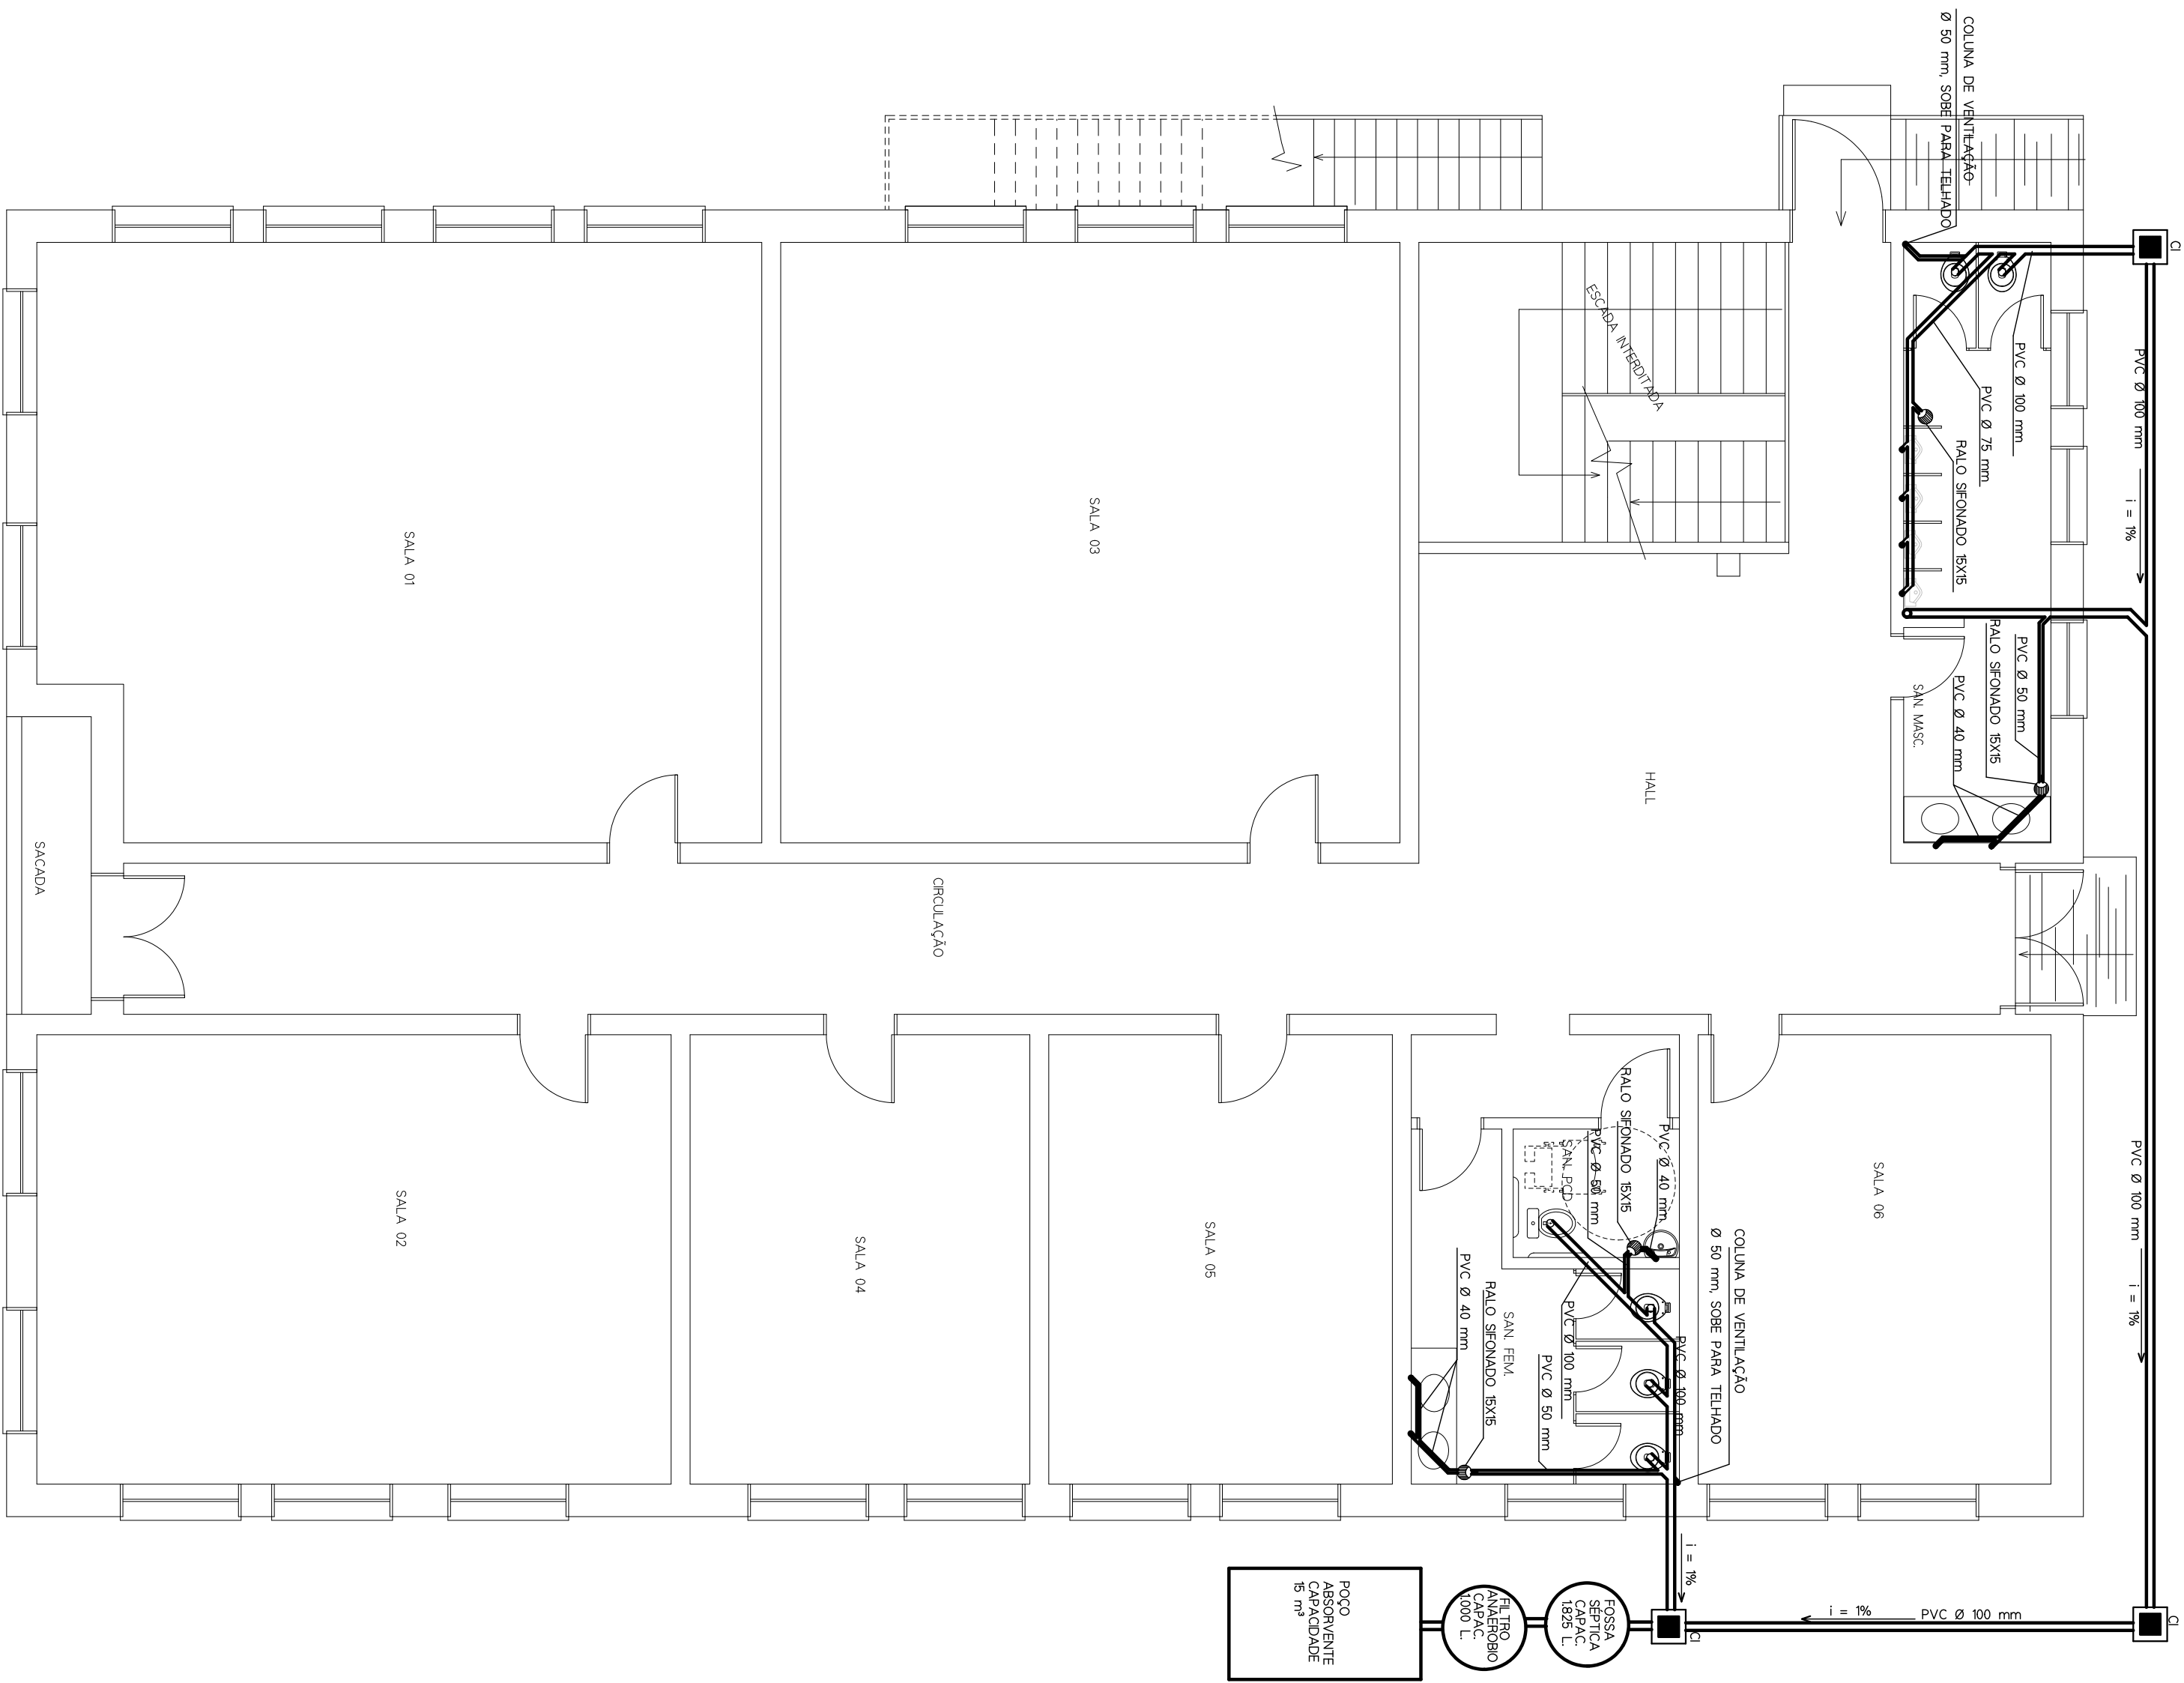

PLANTA BAIXA 2ª PAVIMENTO COM AS MELHORIAS

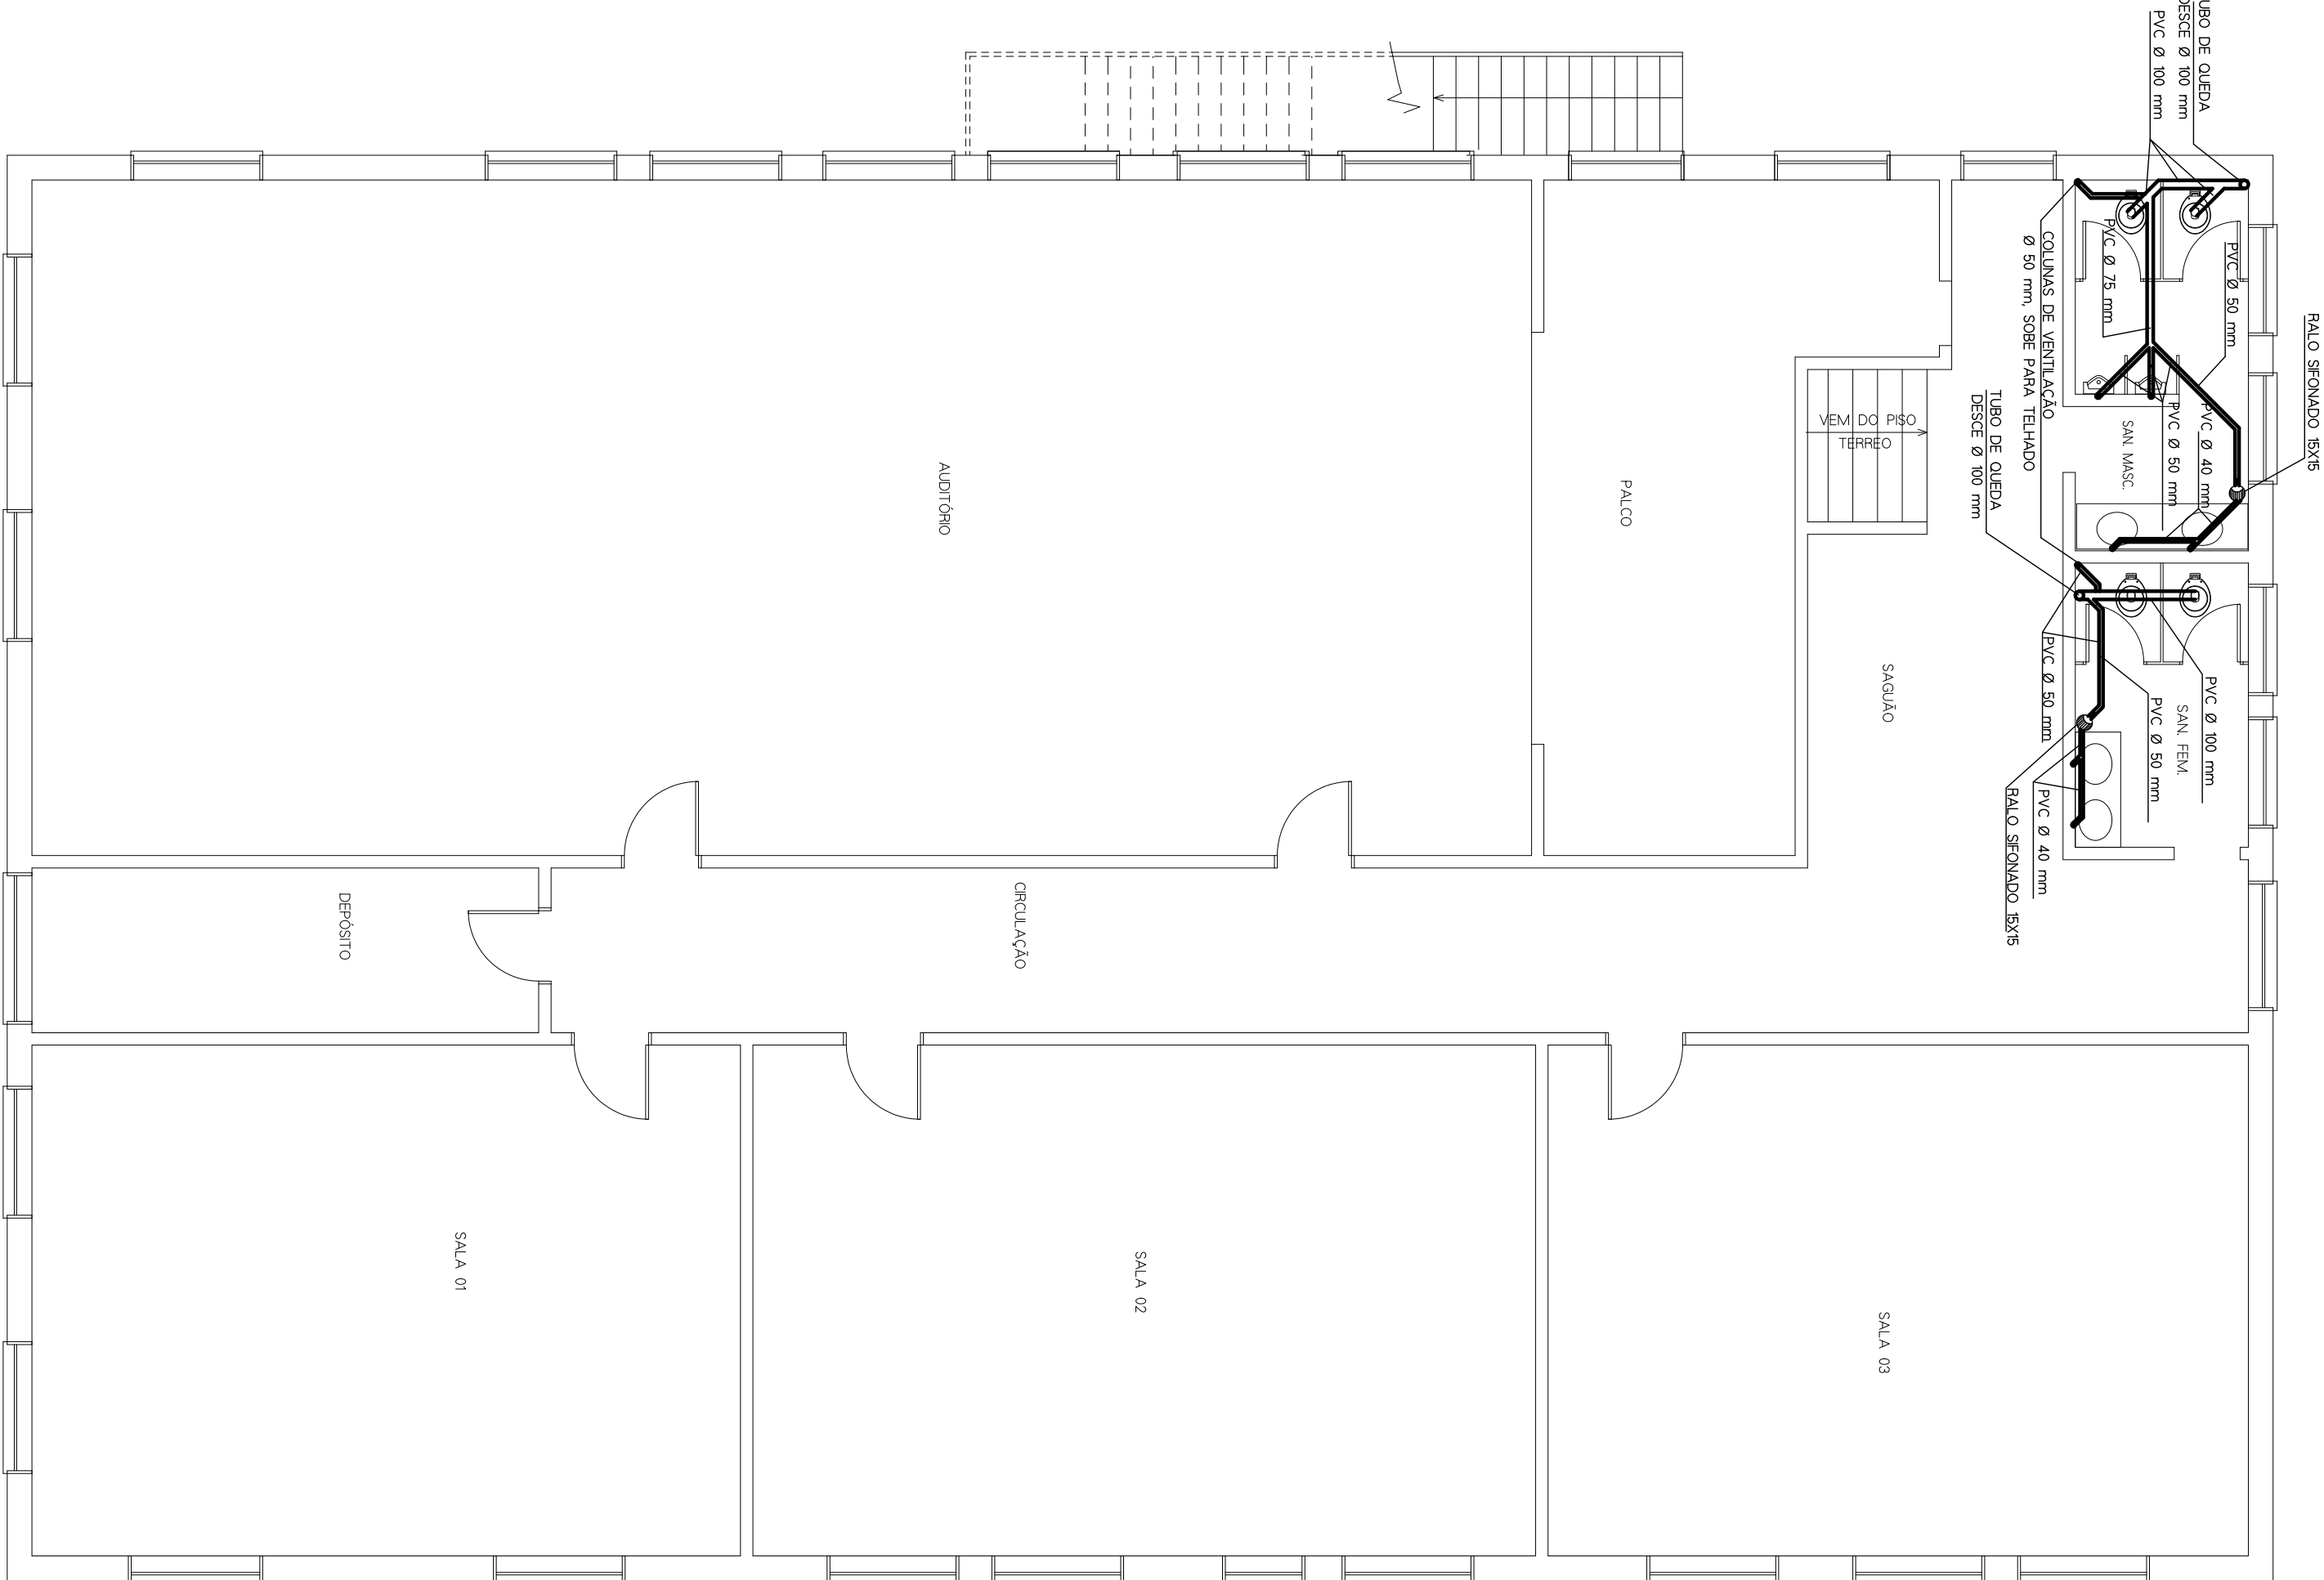

PLANTA BAIXA 3ª PAVIMENTO FUTURO COM AS MELHORIAS

PREFEITURA MUNICIPAL DE MARCELINO RAMOS

PROJETO HIDROSSANITARIO

MELHORIAS DO GNÁSIO SINODAL JULIO DE CASTILHOS
OBRAS: PLANTAS BAIAS 2 e 3ª PAVIMENTOS FUTUROS COM AS MELHORIAS

L OCAL : LOTES URBANOS Nº 5 e 6 (Transcrição nº 12098 do RI de Marcelino Ramos)
RUA ERICH SCHULZ, CIDADE DE MARCELINO RAMOS.

PROP : ESTADO DO RIO GRANDE DO SUL

CESSÃO DE USO:

MUNICÍPIO DE MARCELINO RAMOS

PROJETO JORGE TRANQUILLO, Licenciado em Engenharia Civil por

BRUSCHI35967293 BRUSCHI35967293000

2009

DATA: AGO/2024

ESC. 1/75

PRANCHAS: 01/01

DESENHO: ALISSON