


34,45

Paredes Revestida de
Cerâmica até o Teto à Preservar

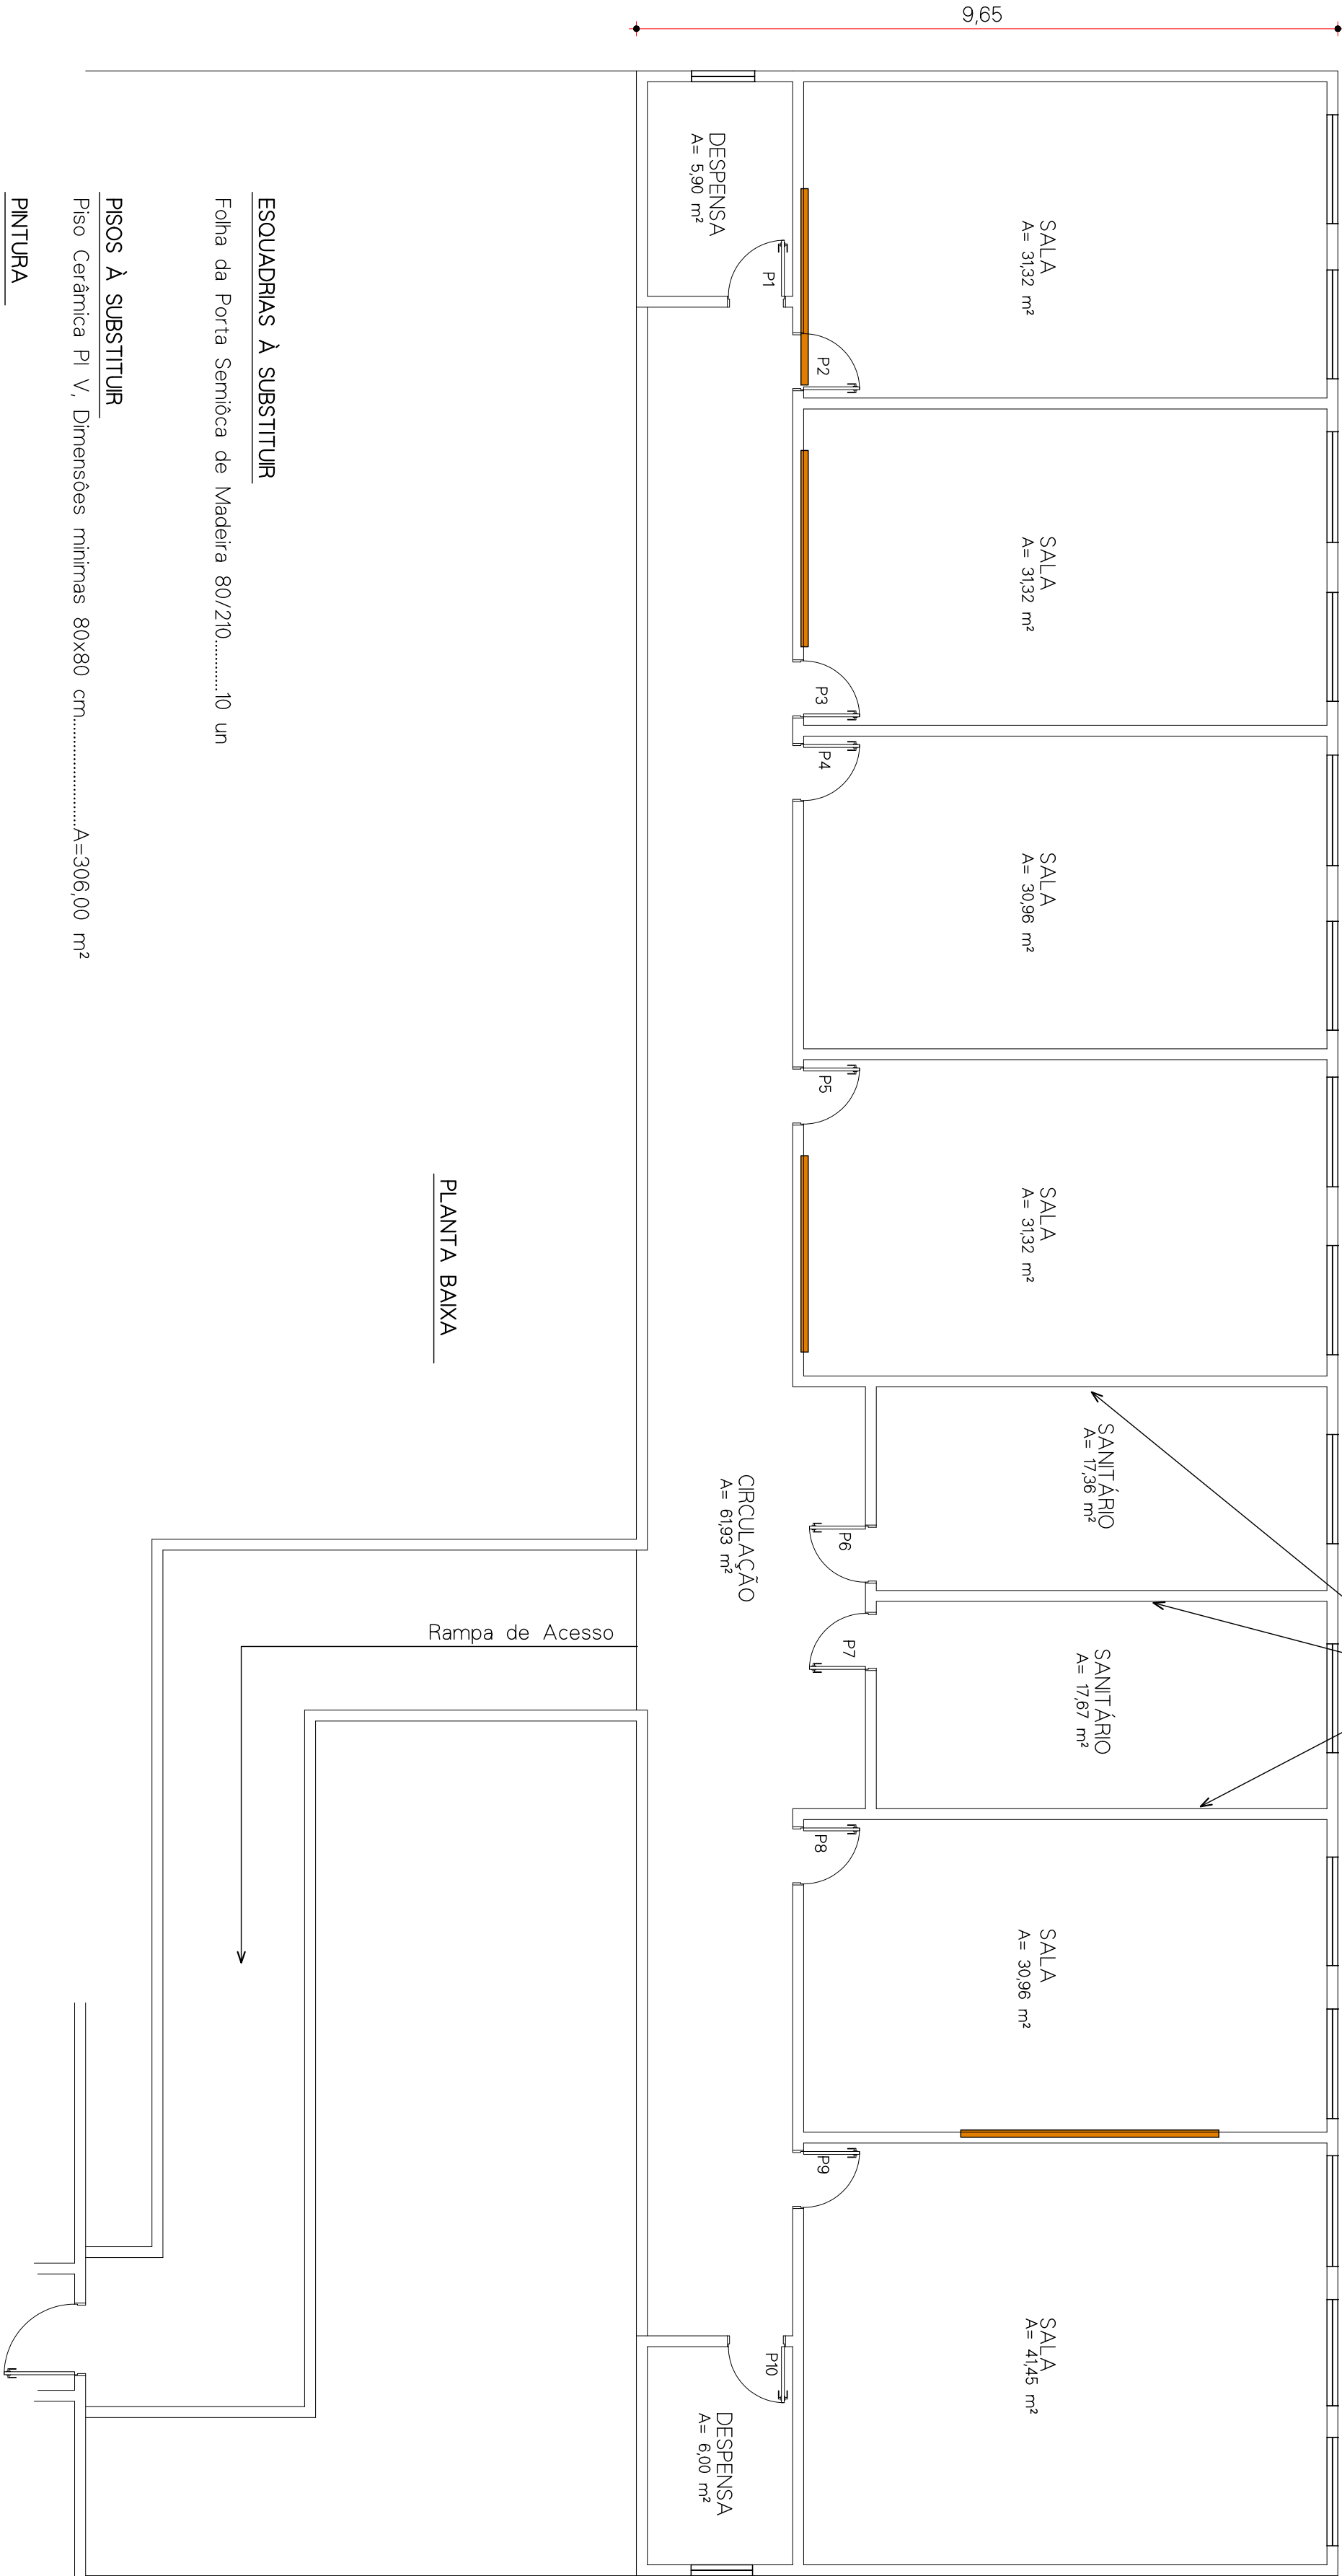

ESQUADRIAS À SUBSTITUIR

Folha da Porta Semiôca de Madeira 80/210.....10 un

PISOS À SUBSTITUIR

Piso Cerâmica Pl V, Dimensões mínimas 80x80 cm.....A=306,00 m²

PINTURA

Paredes

Pintura Externa.....A=88,20x3,0 m de Altura=265 m²

Pintura Interna.....A=((7,20x12)+(28x2)+(10x2))x3,0m de Altura=487 m²

Esquadrias

Janelas Basculantes de Ferro.....A=53,00 m²

Portas de Madeira.....A=33,60 m²

FORRO

Reparos de Beirais e Teto.....A=20 m²

Correção de Fissuras Verticais
com Selante Silicone Flexível
Extensão=15,0 ml

PREFEITURA MUNICIPAL DE MARCELINO RAMOS

PROJETO ARQUITETÔNICO

OBRA: MELHORIAS NA ESCOLA MUNICIPAL RUI BARBOSA
PLANTA BAIXA DA EDIFICAÇÃO

L O C A L : LOTES URBANOS Nº 35 e 7, da Rua Dr. João da Silveira e P/ dos LOTES
URBANOS Nº 6,8 e 10, da Rua Rio Grande do Sul, da Cidade
de Marcelino Ramos.(Matrícula nº 2.327 do R.L. de Marcelino Ramos)

P R O P :

MUNICÍPIO DE MARCELINO RAMOS

PROJETO

EXECUÇÃO

DATA: NOV/2024

ESC: Indicada

PRANCHA: 01/01

DESENHO: JORGE