



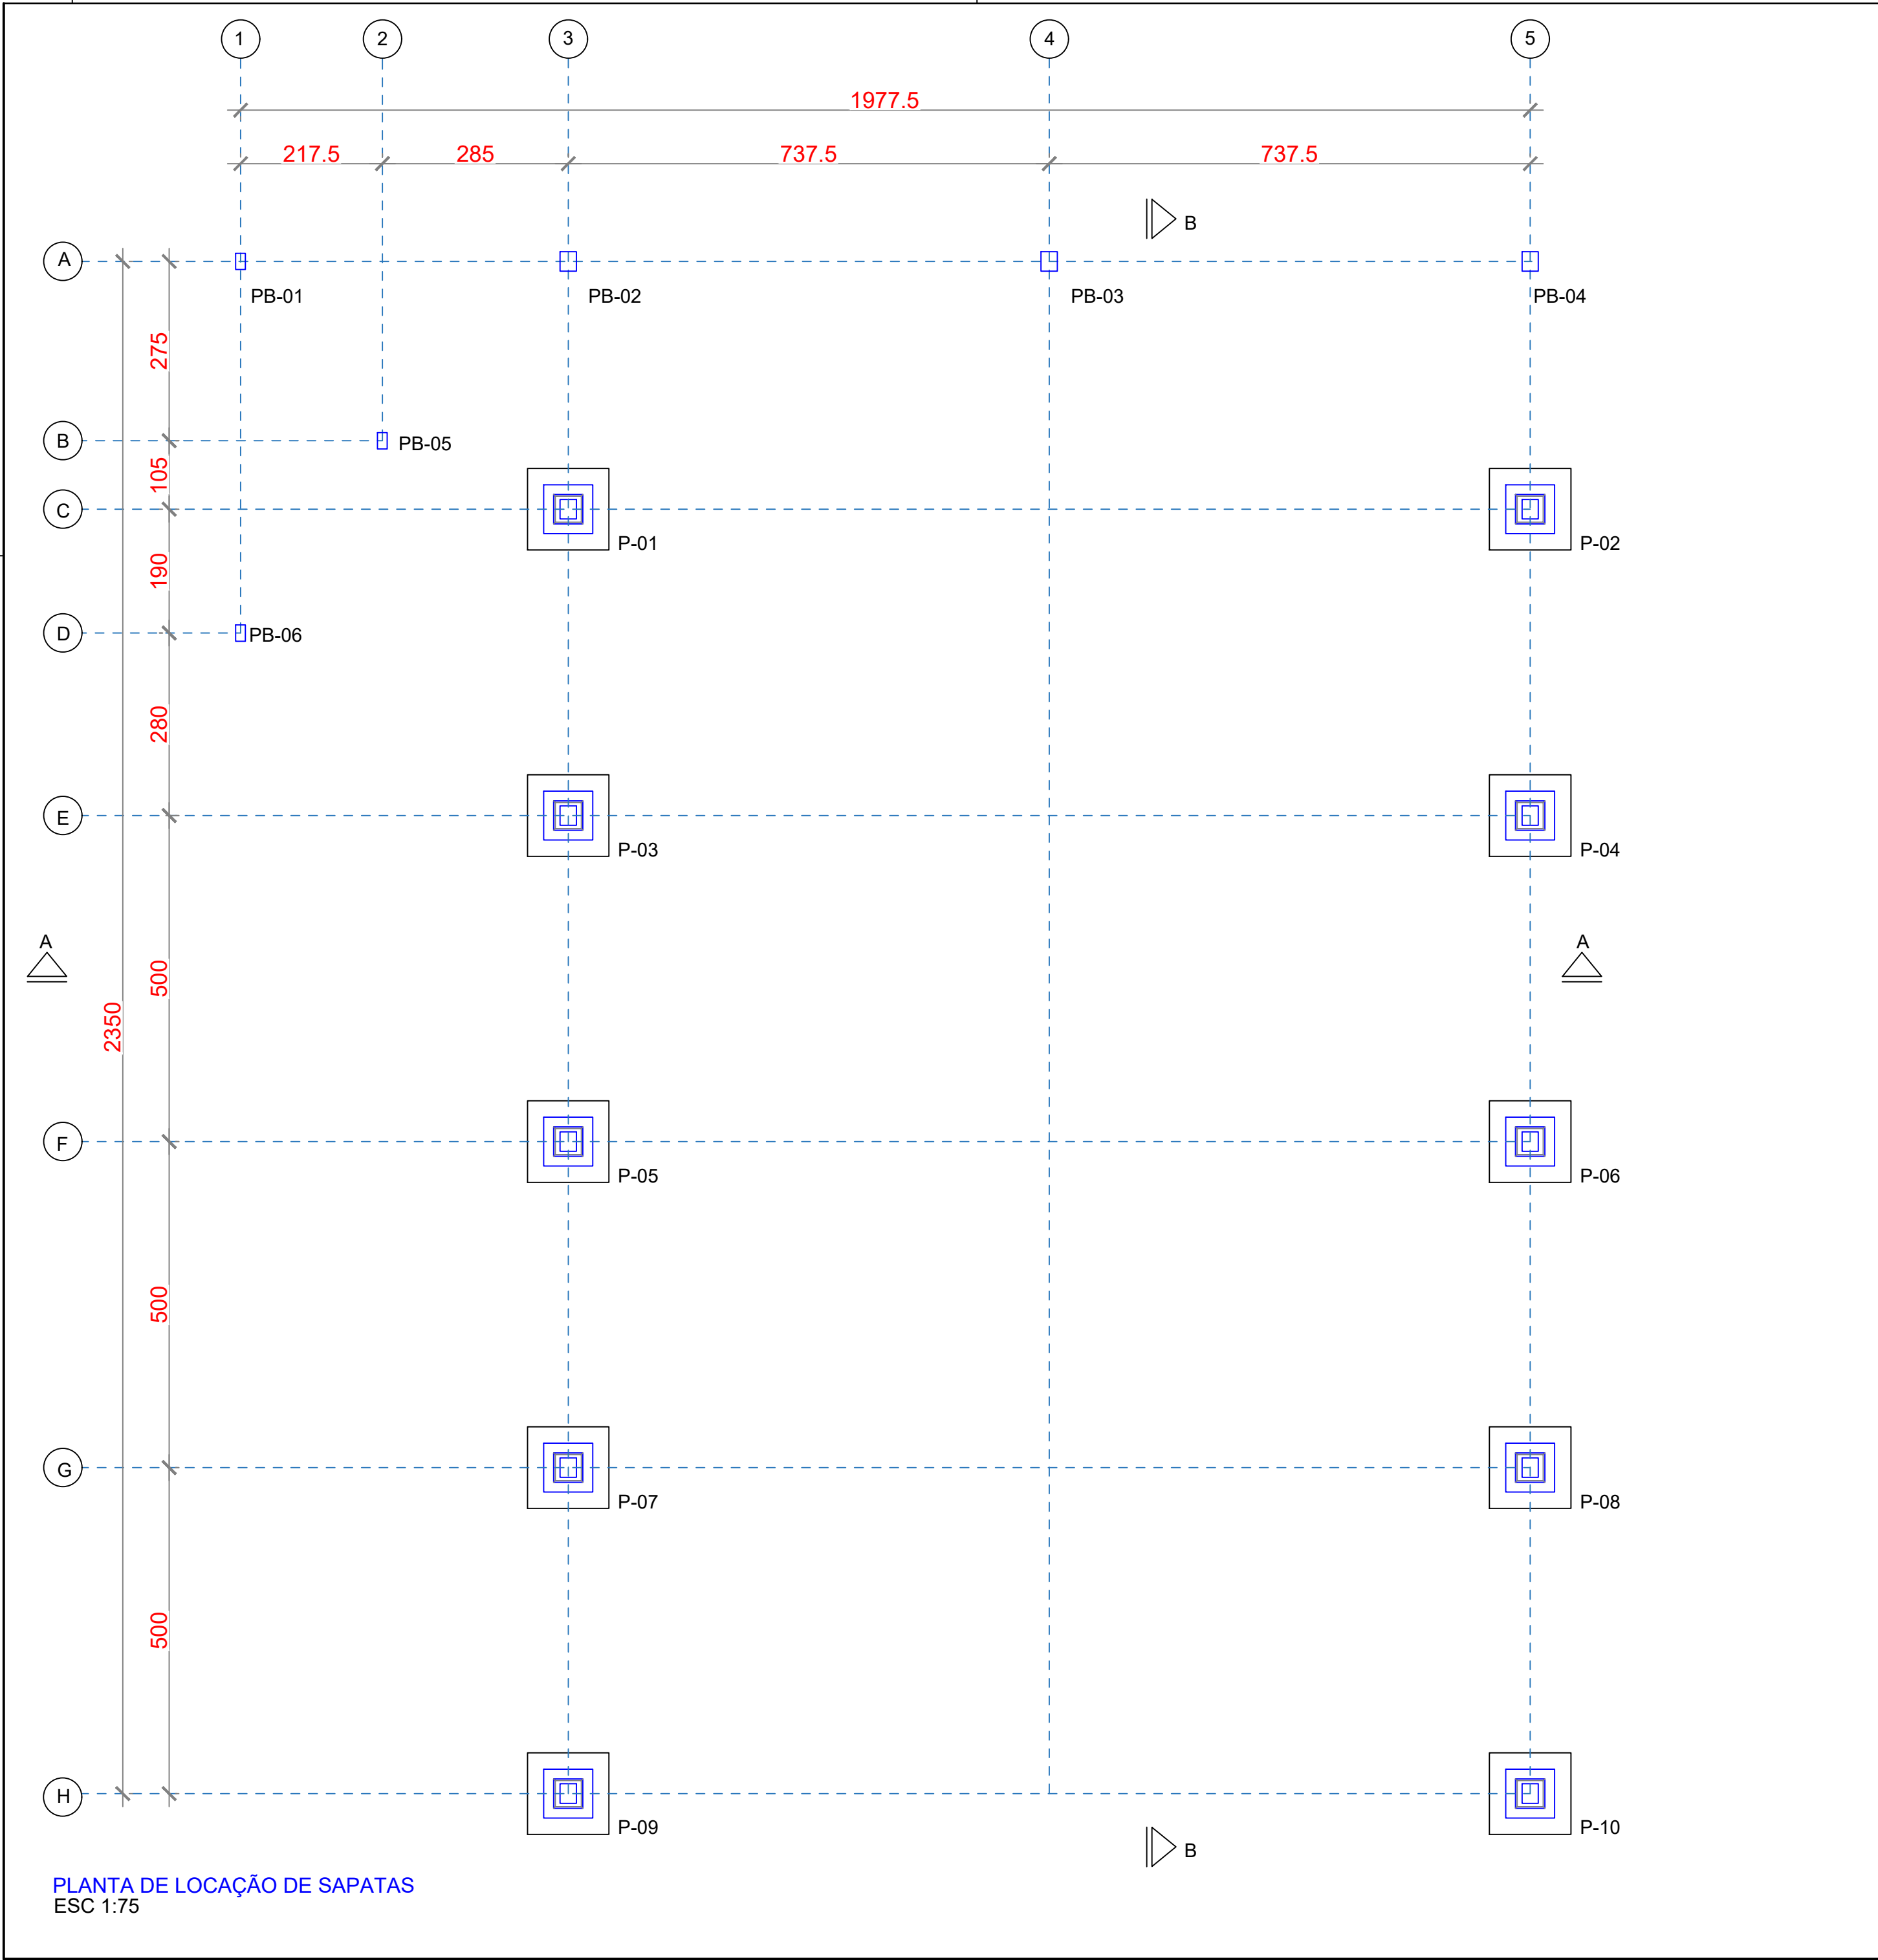

PLANTA DE LOCAÇÃO DE SAPATAS
ESC 1:75

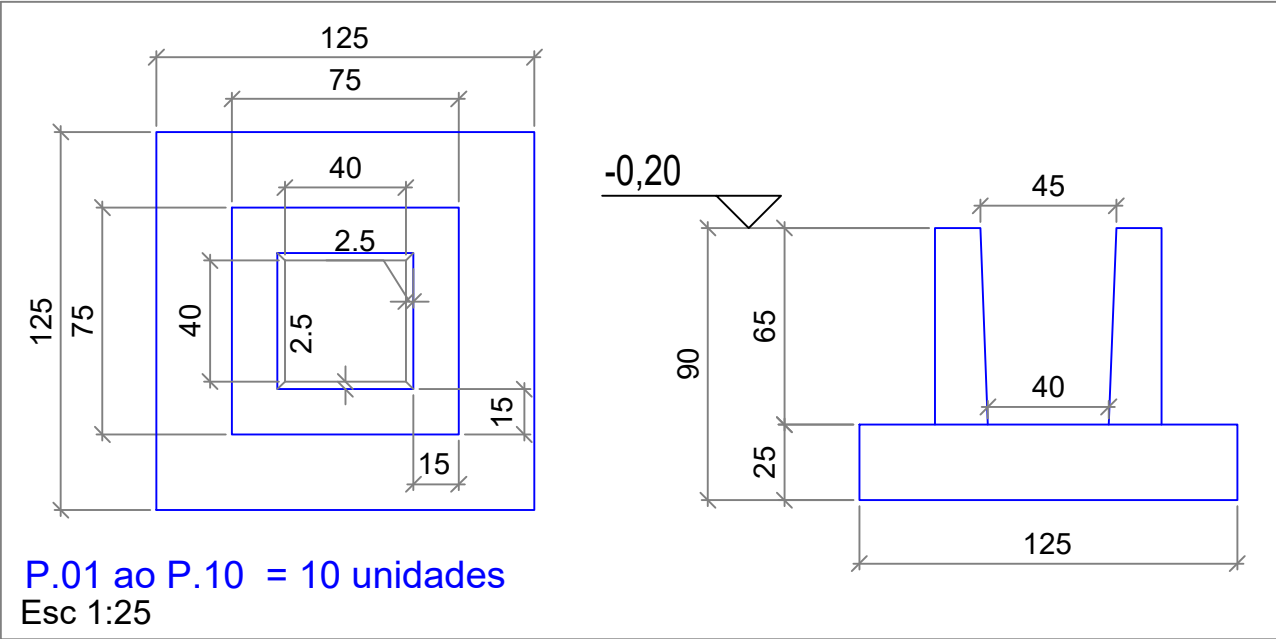

P.01 ao P.10 = 10 unidades
Esc 1:25

NOTA
O PROJETO EXECUTIVO E O DIMENSIONAMENTO ESTRUTURAL DEVERÃO ATENDER ÀS NORMAS ABNT VIGENTES E APLICÁVEIS, INCLUINDO NBR 6118 (CONCRETO ARMADO), NBR 9062 (CONCRETO PRÉ-MOLDADO), NBR 6123 (AÇÕES DO VENTO), NBR 6122 (FUNDAÇÕES), NBR 8800 (ESTRUTURAS DE AÇO E MISTAS) E NBR 17762, CONFORME APLICABILIDADE.

Documento assinado digitalmente
gov.br
MARIANA PIGATTO SIMONI
Data: 22/09/2026 11:27:53-0300
Verifique em <https://validar.it.gov.br>

REVISÃO	00	MARIANA	LANÇAMENTO INICIAL	DATA: 15/08/2026
OBRA: SALÃO COMUNITÁRIO PORTO BRUM - MARIANO MORO				
DESCRIÇÃO: PLANTA CONCEITUAL DE LOCAÇÃO DE SAPATAS				
	PROPRIETÁRIO: Jose Amarildo Gritti:99662140034 Assinado digitalmente por Jose Amarildo Gritti:99662140034 DN: cn=Jose Amarildo, o=99662140034, c=BR, ou=ICP-Brasil, ou=Certificado Digital PF A1 Data: 2026.09.22 13:11:25 -0300		RESP. TÉCNICO PROJETO: Eng. CIVIL MARIANA PIGATTO SIMONI CREA RS: 265083	
	DESCRIÇÃO: LOCAÇÃO SAPATAS PRÉ MOLDADAS		DESENHO: MARIANA	ESCALA: INDICADA
	LOCAL: MARIANO MORO/RS		PROJETO: ESTRUTURA PRÉ MOLDADA	PRANCHA: ES-101