


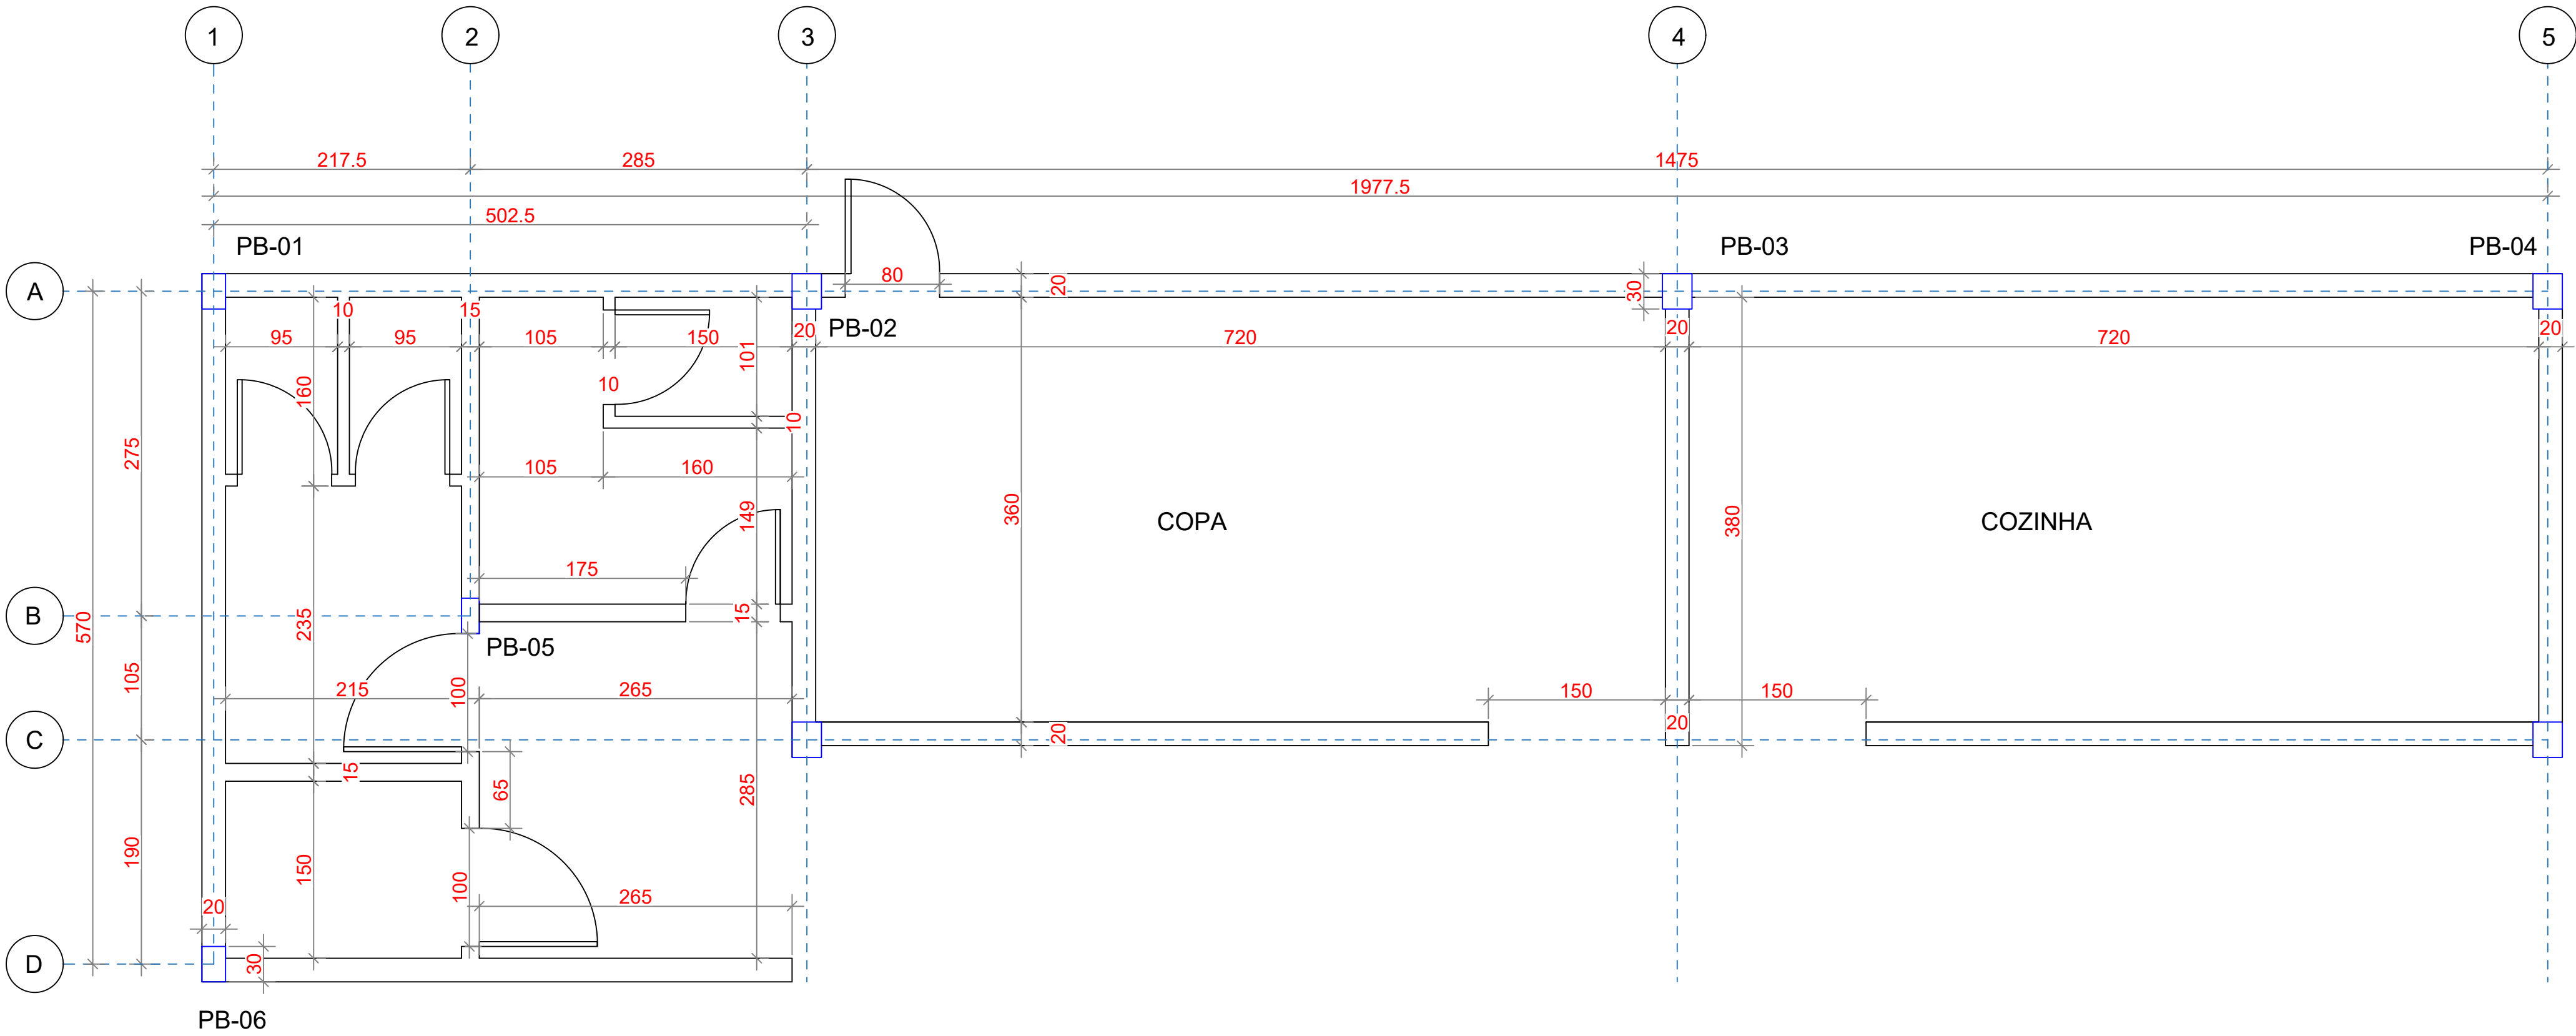

PLANTA DE BAIXA BANHEIROS/COPA/COZINHA
ESC 1:40

NOTA
O PROJETO EXECUTIVO E O DIMENSIONAMENTO ESTRUTURAL DEVERÃO ATENDER ÀS NORMAS ABNT VIGENTES E APLICÁVEIS, INCLUINDO NBR 6118 (CONCRETO ARMADO), NBR 9062 (CONCRETO PRÉ-MOLDADO), NBR 6123 (AÇÕES DO VENTO), NBR 6122 (FUNDAÇÕES), NBR 8800 (ESTRUTURAS DE AÇO E MISTAS) E NBR 17762, CONFORME APLICABILIDADE.

REVISÃO	00	MARIANA	LANÇAMENTO INICIAL	DATA: 15/08/2026
OBRA: SALÃO COMUNITÁRIO PORTO BRUM - MARIANO MORO				
DESCRIÇÃO: PLANTA BAIXA BANHEIROS, COPA E COZINHA				
			PROPRIETÁRIO: Jose Amarildo Gritti:99662140034 Assinado digitalmente por Jose Amarildo Gritti:99662140034 DN: cn=Jose Amarildo Gritti, o=99662140034, c=BR, ou=Certificado Digital PF A1, Data: 2026.09.22 13:10:36 -03'00'	
PREFEITURA DE MARIANO MORO CNPJ: 87.613.366/0001-95			RESP. TÉCNICO PROJETO: ENG. CIVIL MARIANA PIGATTO SIMONI CREA RS: 265083	
DESCRIÇÃO: PLANTA BAIXA		DESENHO: MARIANA		ESCALA: INDICADA
LOCAL: MARIANO MORO/RS		PROJETO: ESTRUTURA CIVIL		PRANCHA: ES-106