


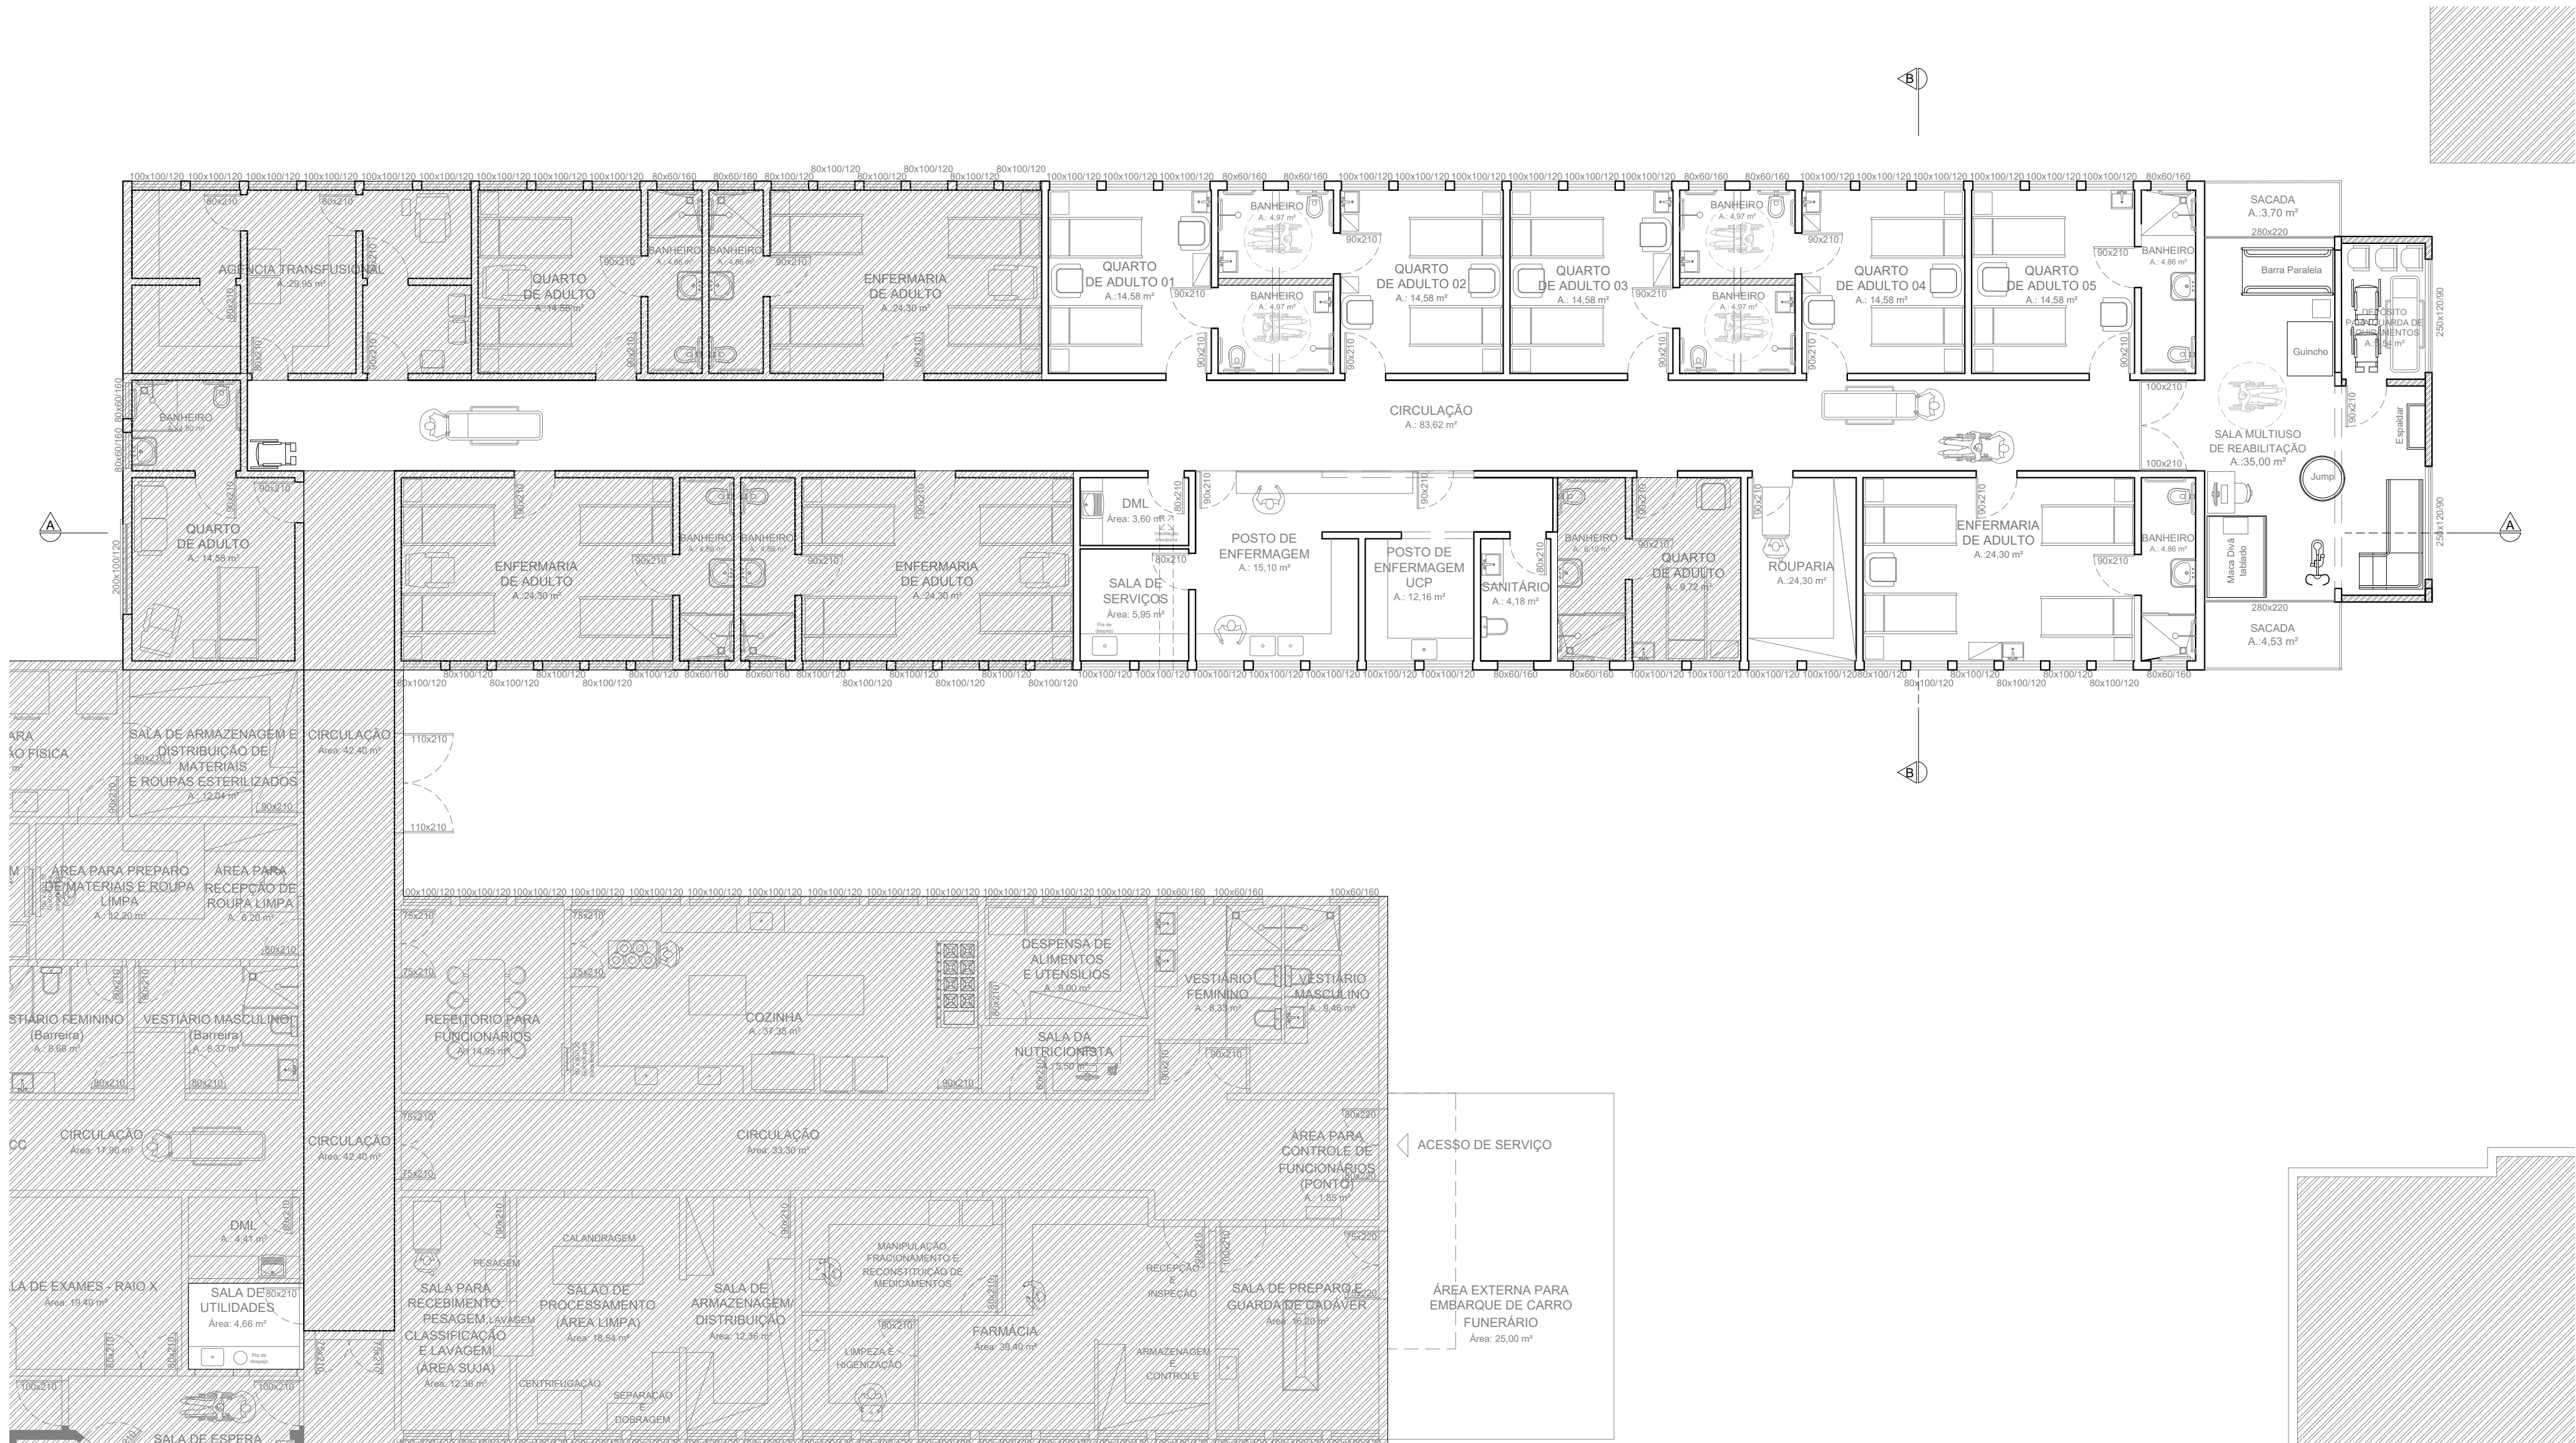

PLANTA BAIXA MOBILIADA
| Esc.: 1/100 |

LEGENDA

INSTALAÇÕES

AR CONDICIONADO

AR CONDICIONADO

EXAUSTOR

GASES MEDICINAIS

OXIGÊNIO

VÁCUO CLÍNICO

AR COMPRIMIDO MEDICINAL

RÉGUA DE GASES

ÁGUA

ÁGUA FRIA

ÁGUA QUENTE

ELÉTRICA

ELÉTRICA DE EMERGÊNCIA

ELÉTRICA DIFERENCIADA

ACABAMENTOS

PISO

PISO VINÍLICO

PISO CERÂMICO

PISO LAMINADO

CONCRETO ALISADO

PAREDE

PAREDE REBOCADA COM PINTURA EM TINTA ACRÍLICA

PAREDE REBOCADA COM PINTURA EM TINTA EPÓXI

PAREDE COM REVESTIMENTO CERÂMICO

FORRO

GESSO ACARTONADO COM PINTURA EM TINTA ACRÍLICA

FORRO PVC

LAJE REBOCADA COM PINTURA EM TINTA ACRÍLICA

Obs.: Nas aberturas externas serão instaladas telas milimétricas contra entrada de animais sinantrópicos.

LUCAS

Santín Blason

ARQUITETURA

Arquiteto e Urbanista

Lucas Santín Blason | CAU A50260-0 |

PROJETO:	PROPRIETÁRIO:	PRANCHA Nº:
Lucas Santín Blason Arquitetura	Hospital Municipal de Campinas do Sul	02
OBRA:	REVISÃO:	DATA:
PROJETO DE REFORMA E AMPLIAÇÃO PARA UNIDADE DE INTERNAÇÃO DE CUIDADOS PROLONGADOS DO HOSPITAL MUNICIPAL DE CAMPINAS DO SUL	Versão 02	16 04 2025
DESCRIÇÃO:	ESCALA:	
PLANTA BAIXA MOBILIADA	1/100	