


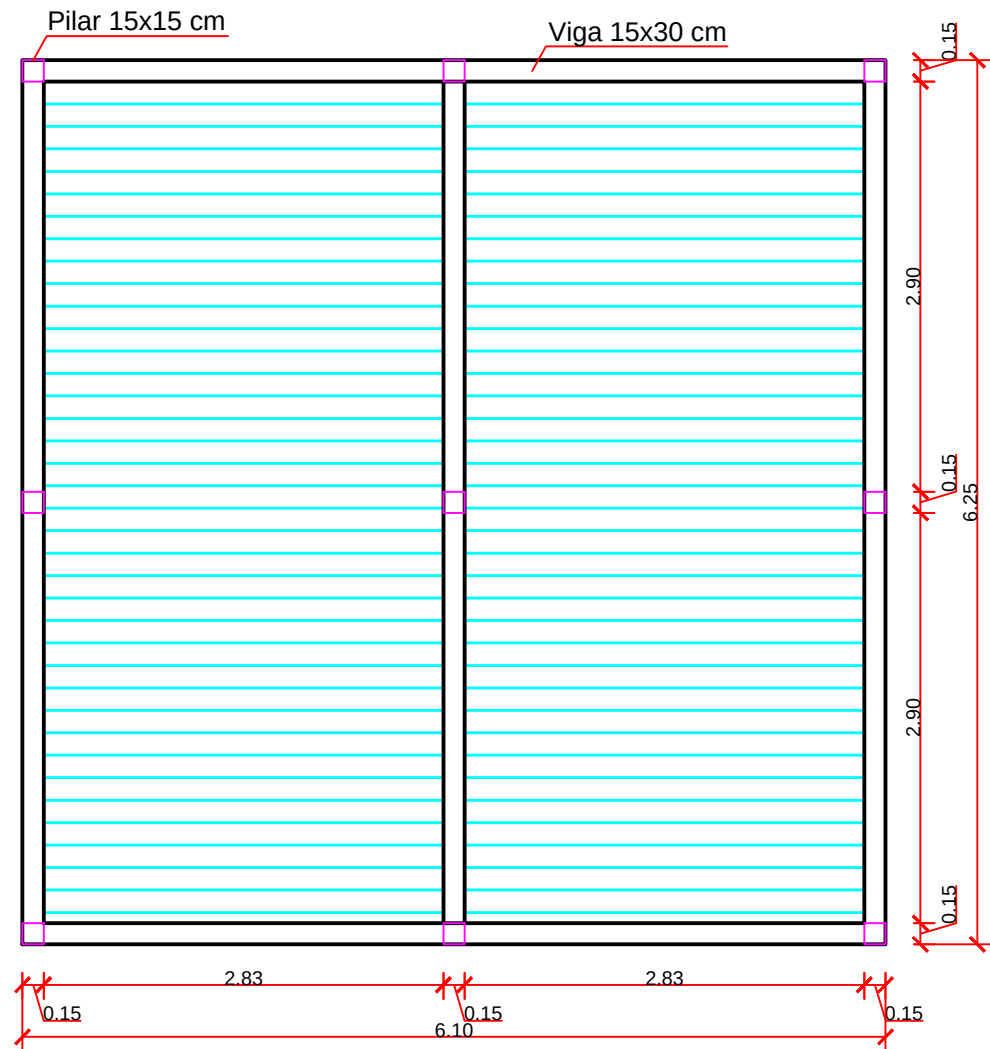


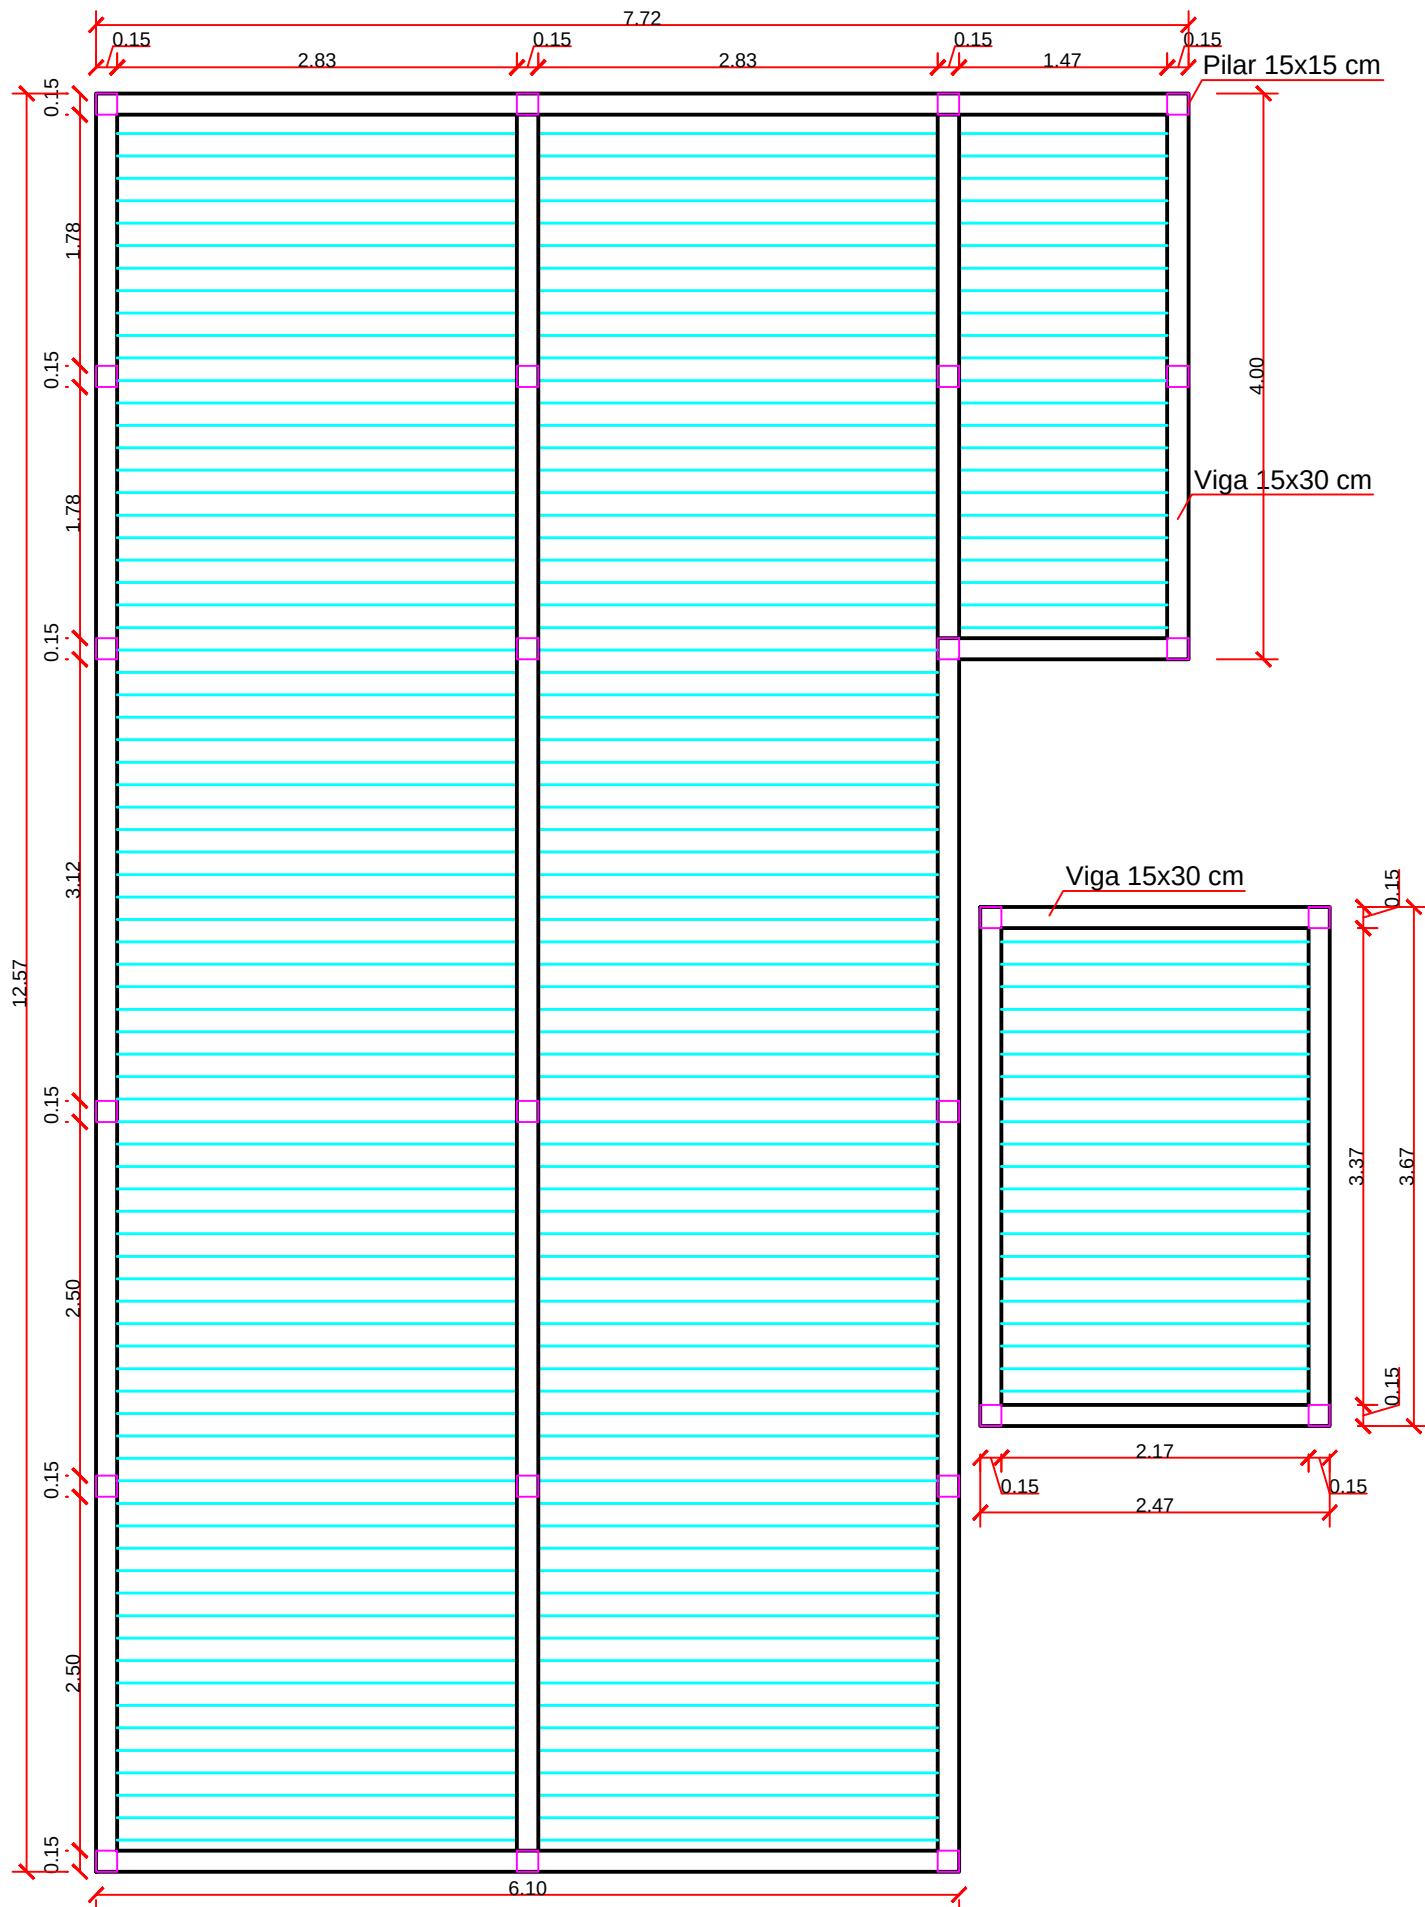






Pilar (15 x 15)

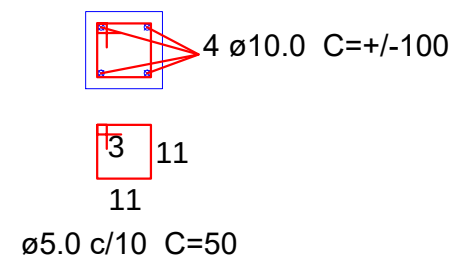

Viga (15 x 30)

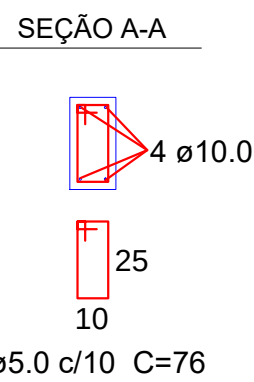


Sapata (60 x 60)

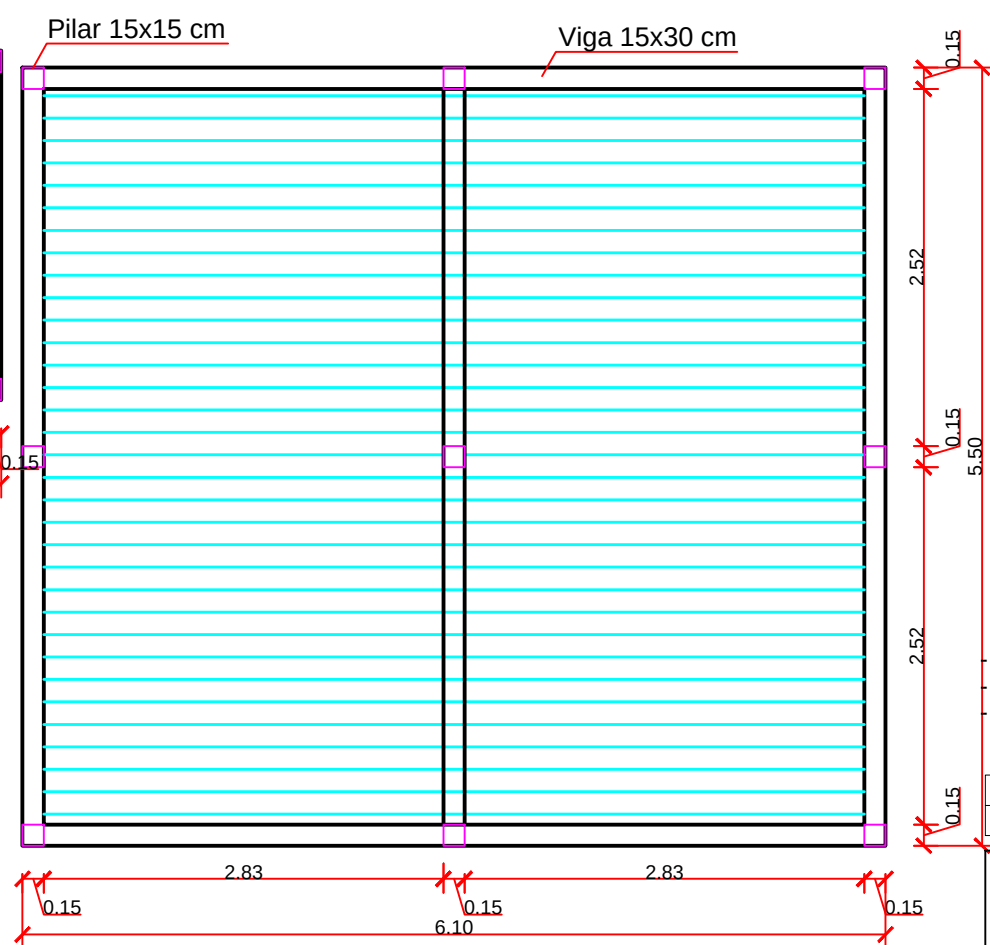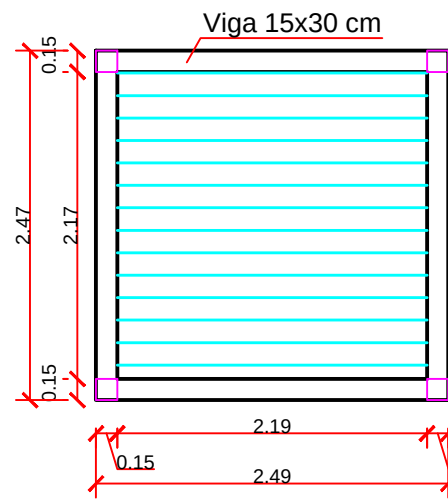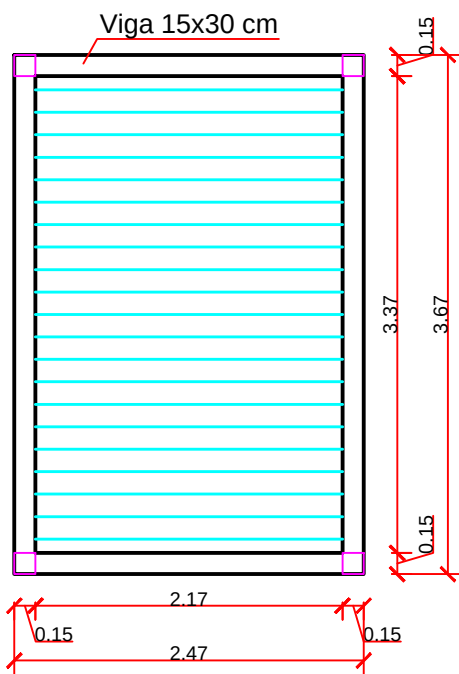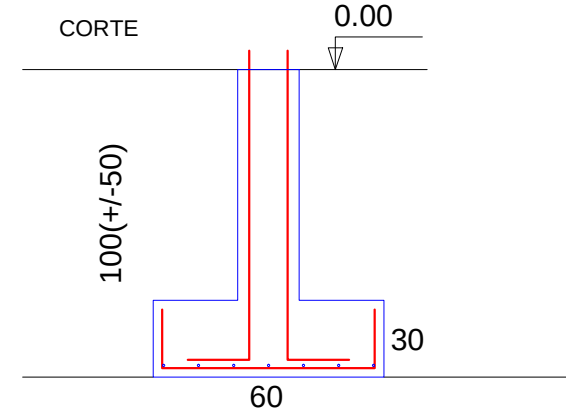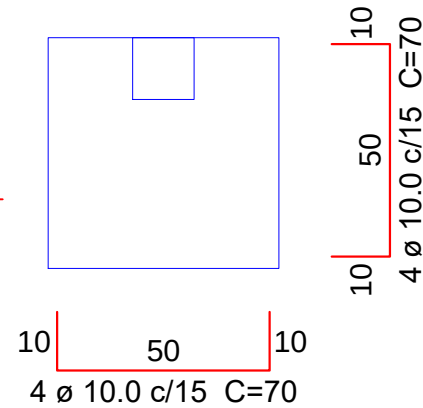


Planta detalhamento de estrutura S/ESC

Laje e Piso Cobertura Gás

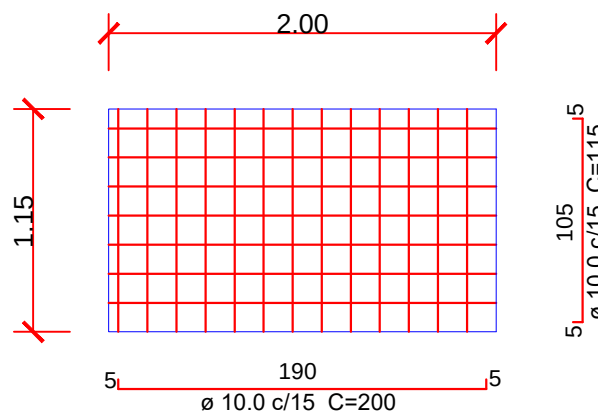

Escadaria

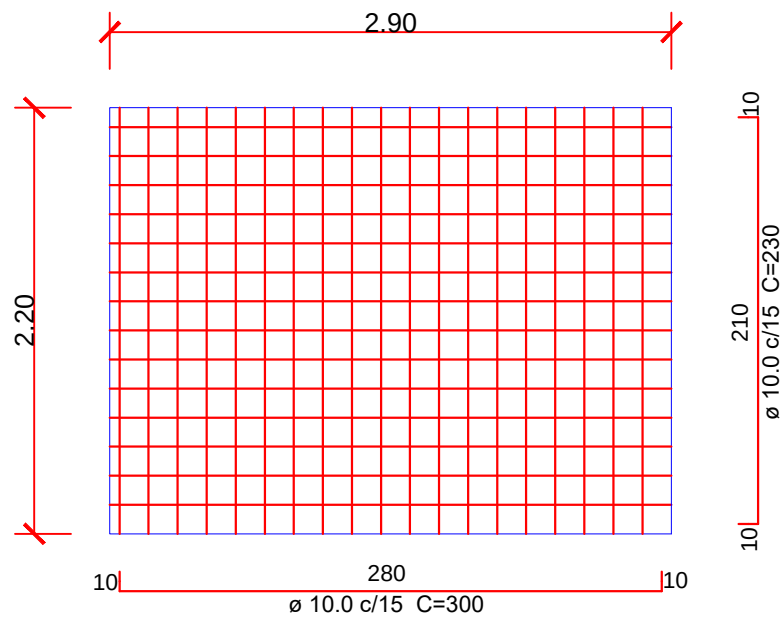

- Obrigatório executar esse projeto em conjunto com o MEMORIAL DESCRITIVO
- As medidas devem ser conferidas no local pelo responsável da execução do projeto
- Quaisquer alterações ou ajustes deverão ser efetuados somente com avaliação e autorização prévia da fiscalização

00	EMIÇÃO INICIAL	JACSON LUIZ ZAPAROLI	OUT/2024
REV.	DESCRIÇÃO	AUTOR	DATA

		PREFEITURA MUNICIPAL DE ERECHIM	
SECRETARIA MUNICIPAL DE EDUCAÇÃO DIVISÃO DE OBRAS ESCOLARES			
PROPRIETÁRIO: MUNICÍPIO DE ERECHIM		PROJETO: JACSON ZAPAROLI	
OBRA: TROCA DE PISO DO ANEXO ROBERTO TEÓDULO		ESCALA: INDICADA	
LOCAL: AV. JOSÉ OSCAR SALAZAR, 1795 - TRÊS VENDAS - ERECHIM - RS		PRANCHA: A-02	
DISCRIMINAÇÃO: TROCA DE ASSOALHO POR PISO PORCELANATO ESTRUTURADO EM CONCRETO ARMADO			
PROPRIETÁRIO: MUNICÍPIO DE ERECHIM		RESPONSÁVEL TÉCNICO: JACSON LUIZ ZAPAROLI ENG. CIVIL CREA RS215324	