



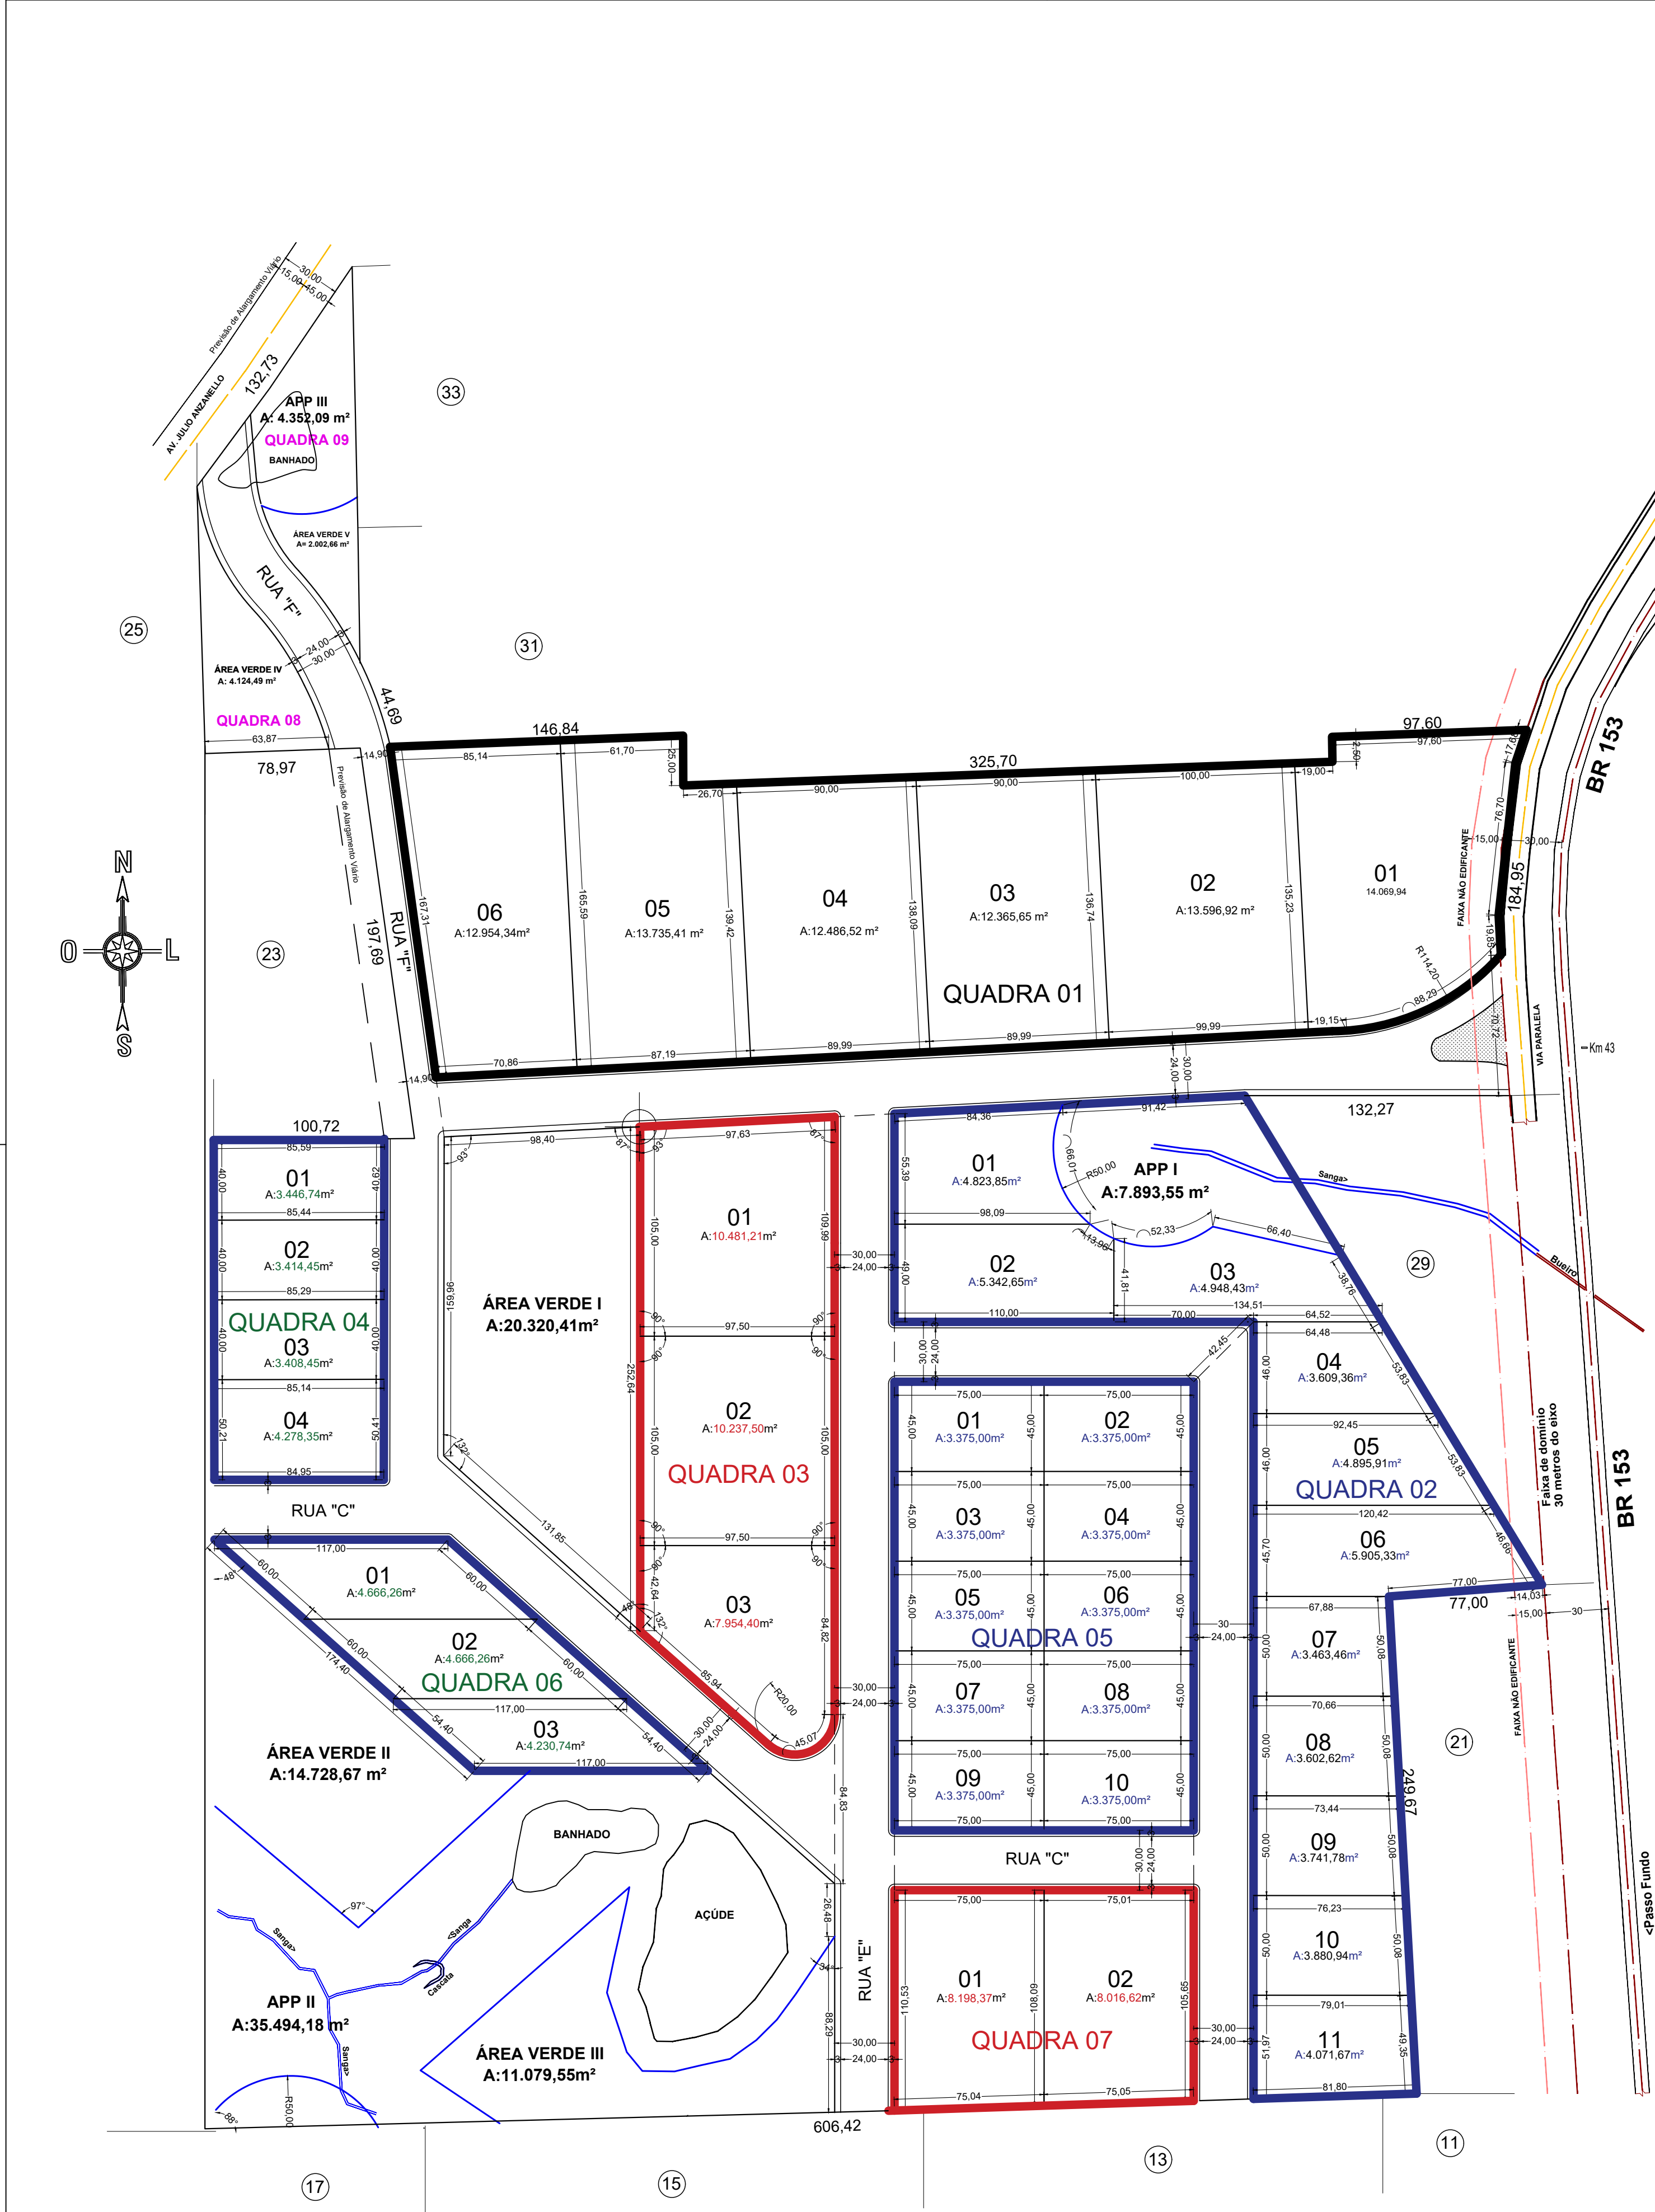

QUADRO DE ÁREAS LOTEAMENTO		
Área Total	412.150,61 m²	-
Área de APP	47.739,82 m²	-
Área Loteável	364.410,79 m²	100,00%
Área Verde	52.255,78 m²	14,34%
Área de Ruas	77.910,88 m²	21,38%
Área de Lotes	234.244,13 m²	64,28%

35,72%

QUADRO DE ÁREAS DOS LOTES		
Quadra	Lote	Área (m²)
1	01	14.069,94
	02	13.596,92
	03	12.365,65
	04	12.486,52
	05	13.735,41
	06	12.954,34
2	01	4.823,85
	02	5.342,65
	03	4.948,43
	04	3.609,36
	05	4.895,91
	06	5.905,33
	07	3.463,46
	08	3.602,62
	09	3.741,78
	10	3.880,94
	11	4.071,67
3	01	10.481,21
	02	10.237,50
	03	7.954,40
4	01	3.446,74
	02	3.414,45
	03	3.408,45
	04	4.278,35
5	01	3.375,00
	02	3.375,00
	03	3.375,00
	04	3.375,00
	05	3.375,00
	06	3.375,00
	07	3.375,00
	08	3.375,00
	09	3.375,00
	10	3.375,00
6	01	4.666,26
	02	4.666,26
	03	4.230,74
7	01	8.198,37
	02	8.016,62
TOTAL	39	234.244,13 m²

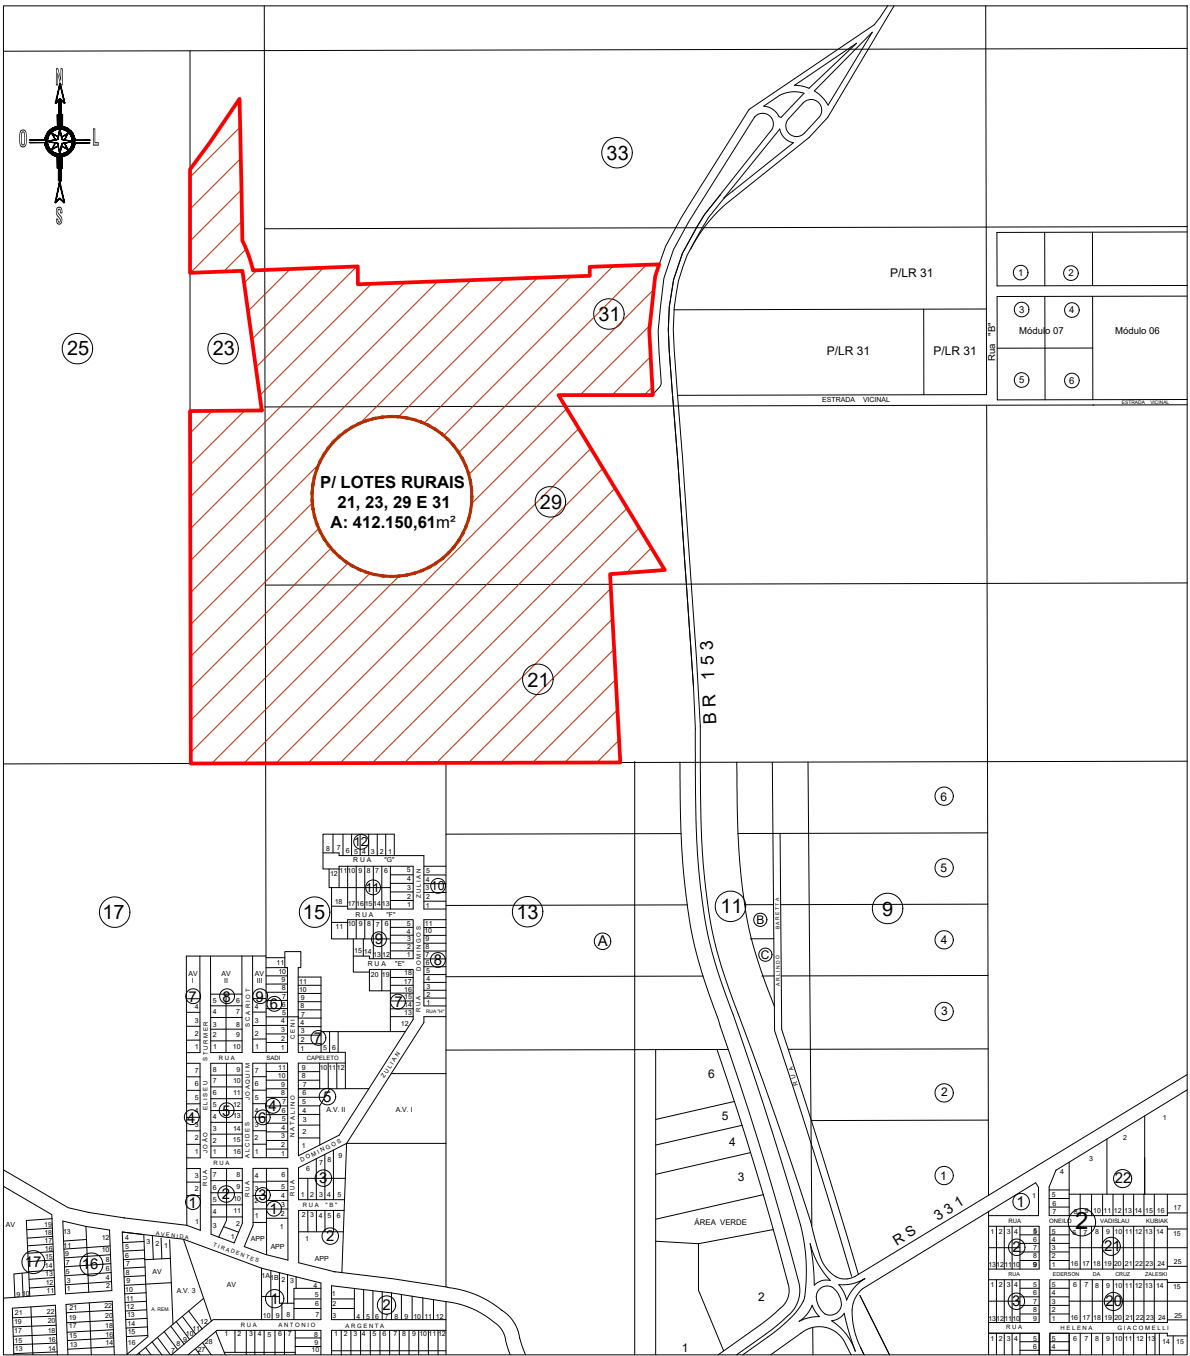

PLANTA DE SITUAÇÃO

Escala 1/10000



PREFEITURA MUNICIPAL DE ERECHIM

PRAÇA DA BANDEIRA, 354

FONE 54 3520 7000

SECRETARIA MUNICIPAL DE DESENVOLVIMENTO ECONÔMICO
DEPARTAMENTO DE INFRAESTRUTURA

OBRA/LOCAL

LOTEAMENTO DISTRITO INDUSTRIAL DAVIDE ZORZI
Parte dos lotes Rurais nº 21, 23, 29 e 31 da Linha 1, Seção Dourado, Erechim/RS

PROPRIETÁRIO

MUNICÍPIO DE ERECHIM

RESP. TÉCNICO

Mariele Araldi

Arquiteta e Urbanista, CAU nº ARQ0211
Responsável Técnico Projeto Urbanístico

URB

MAIO/2021

A1

1

PROJETO URBANÍSTICO