

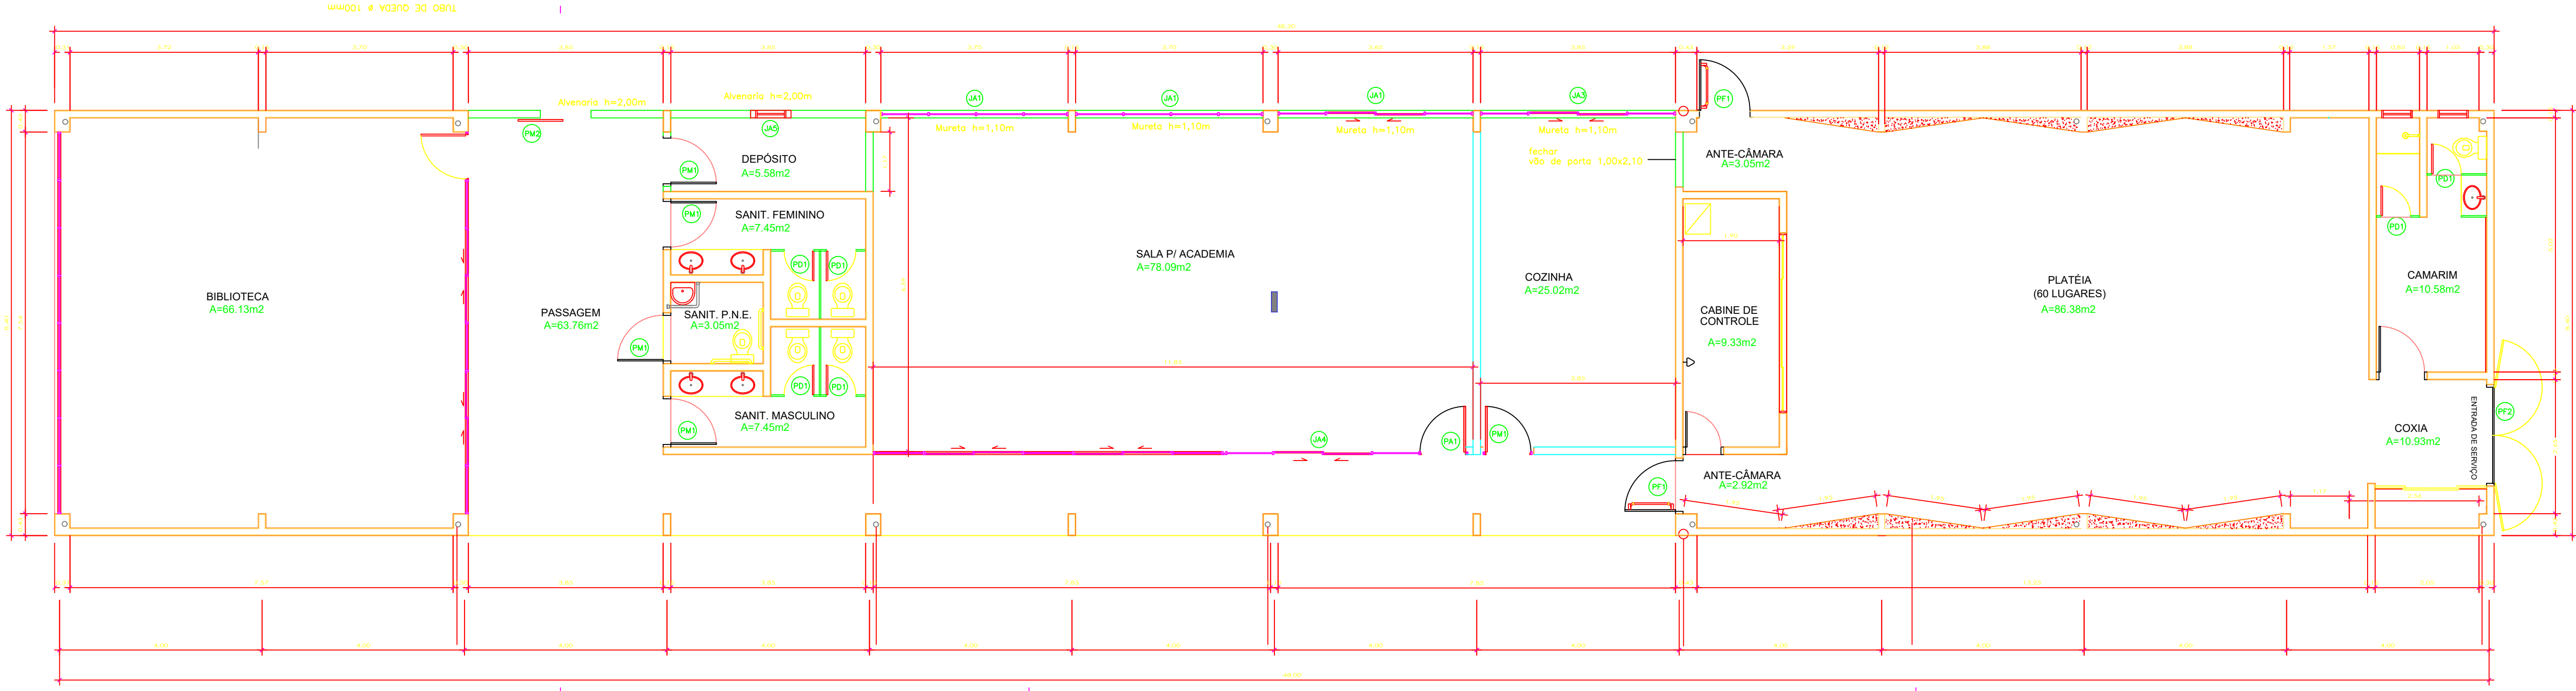
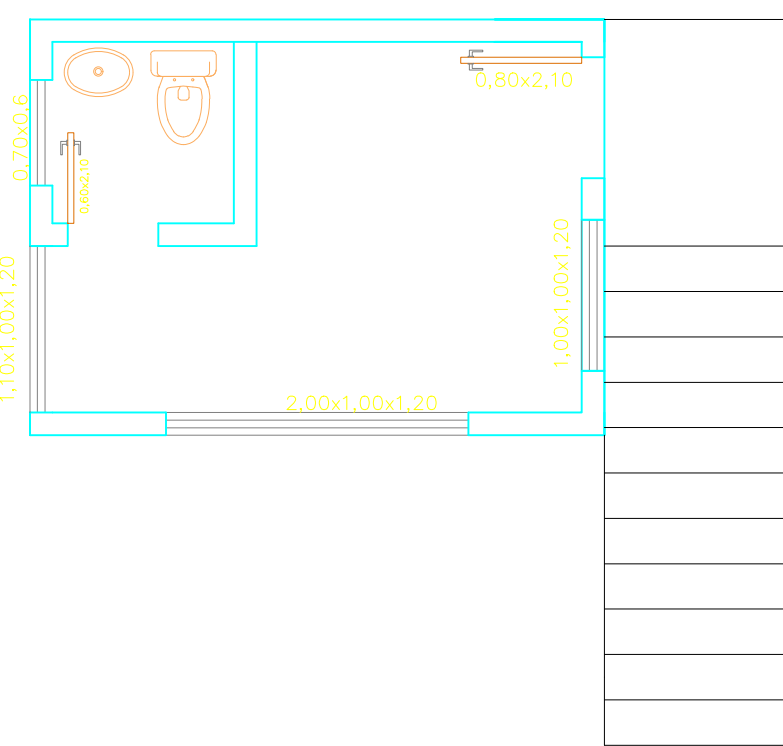
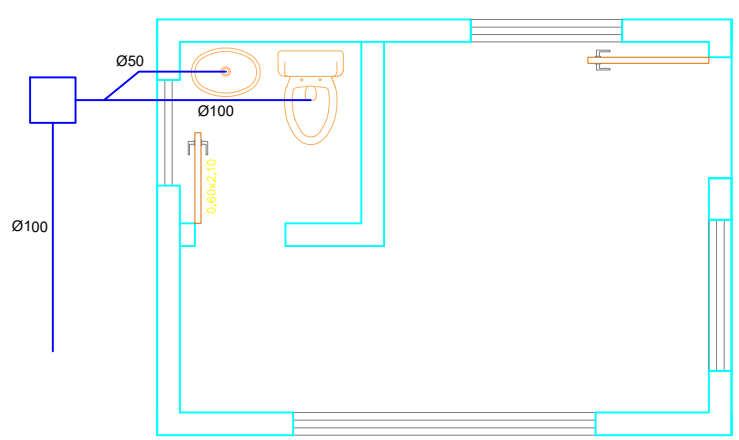
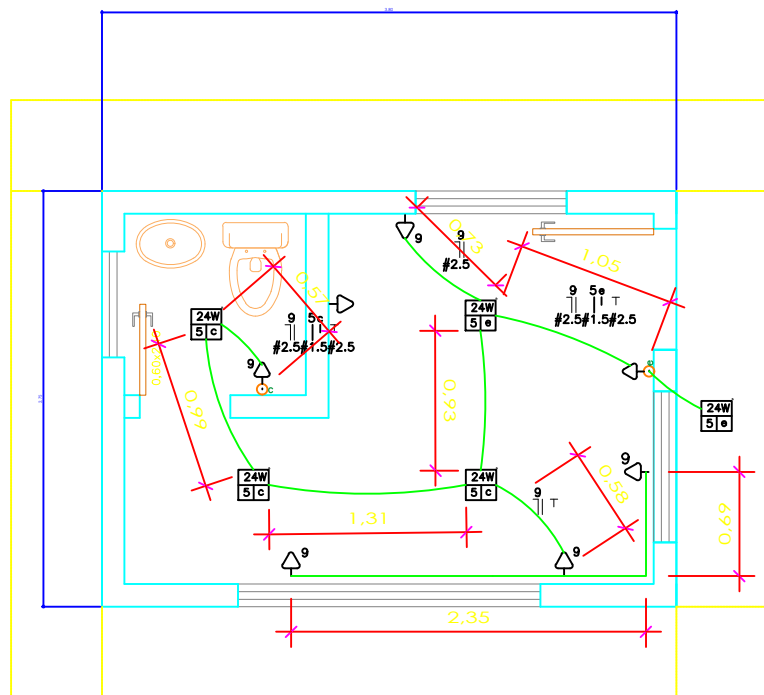
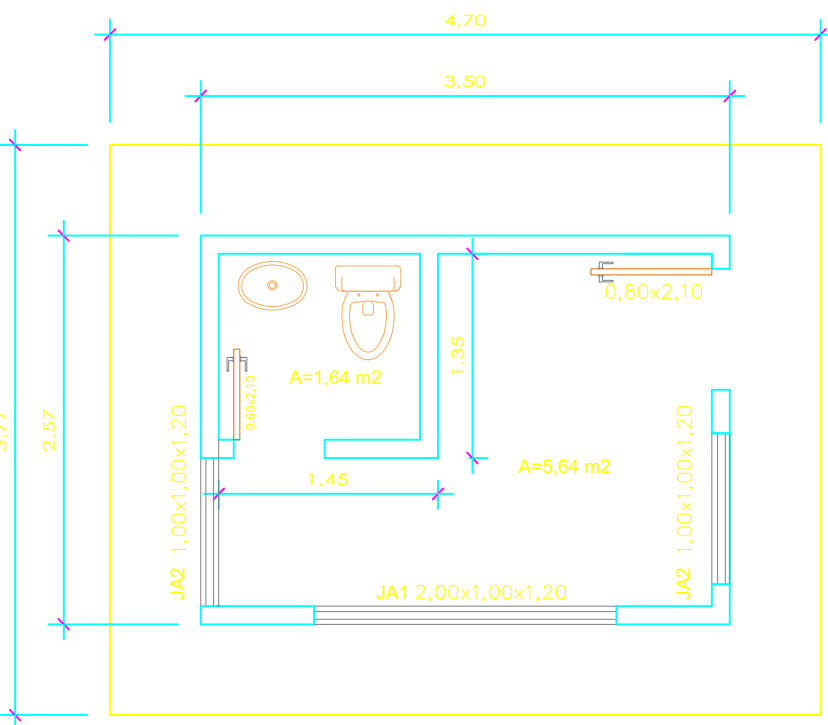
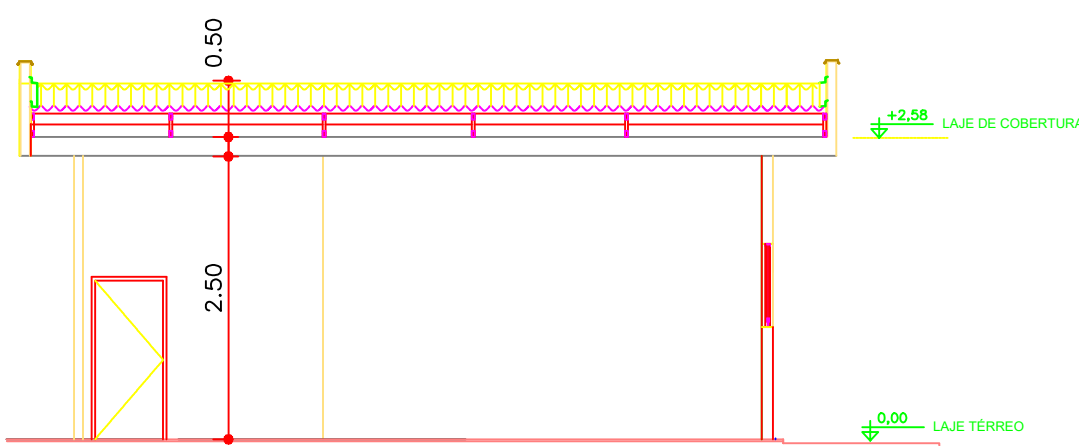


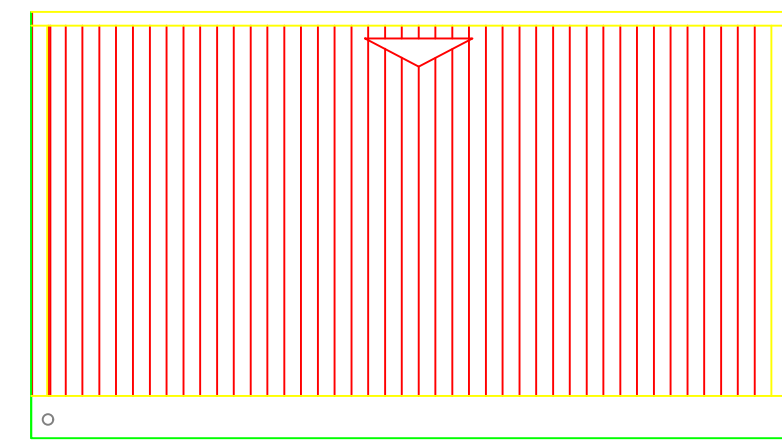

JANELAS E PORTAS

ITEM	LARG.	ALT.	PEITORIL	ESPECIFICAÇÃO	TIPO	OBS	QTD
JA1	380	100	110	Alumínio anodizado cor natural, vidro incolor liso esp.: 6mm	maxim ar	- nova	3
JA2	360	100	110	Alumínio anodizado cor natural, vidro incolor liso esp.: 6mm	maxim ar	- nova	1
PM1	90	210	-	Alumínio anodizado Lamin	abrir	nova	5
PF1	100	210	-	Chapa aço - Acústica	abrir	Relocar	2
PD1	60	160	-	Alumínio anodizado Veneziana	abrir	Relocar	6
PM2	100	210	-	vidro cf perfil metálico	correr	nova	1
JA5	70	70	-	Alumínio anodizado cor natural, vidro incolor liso esp.: 6mm	maxim ar	nova	1
PF2	200	220	-	Chapa aço - Acústica	abrir	nova	1
JA3	370	100	-	Alumínio anodizado cor natural, vidro incolor liso esp.: 6mm	correr	- Reaproveitada da sala do Telecentro	1
JA4	380	220	-	Alumínio anodizado cor natural, vidro incolor liso esp.: 6mm	correr	- Reaproveitada da sala do Telecentro	1

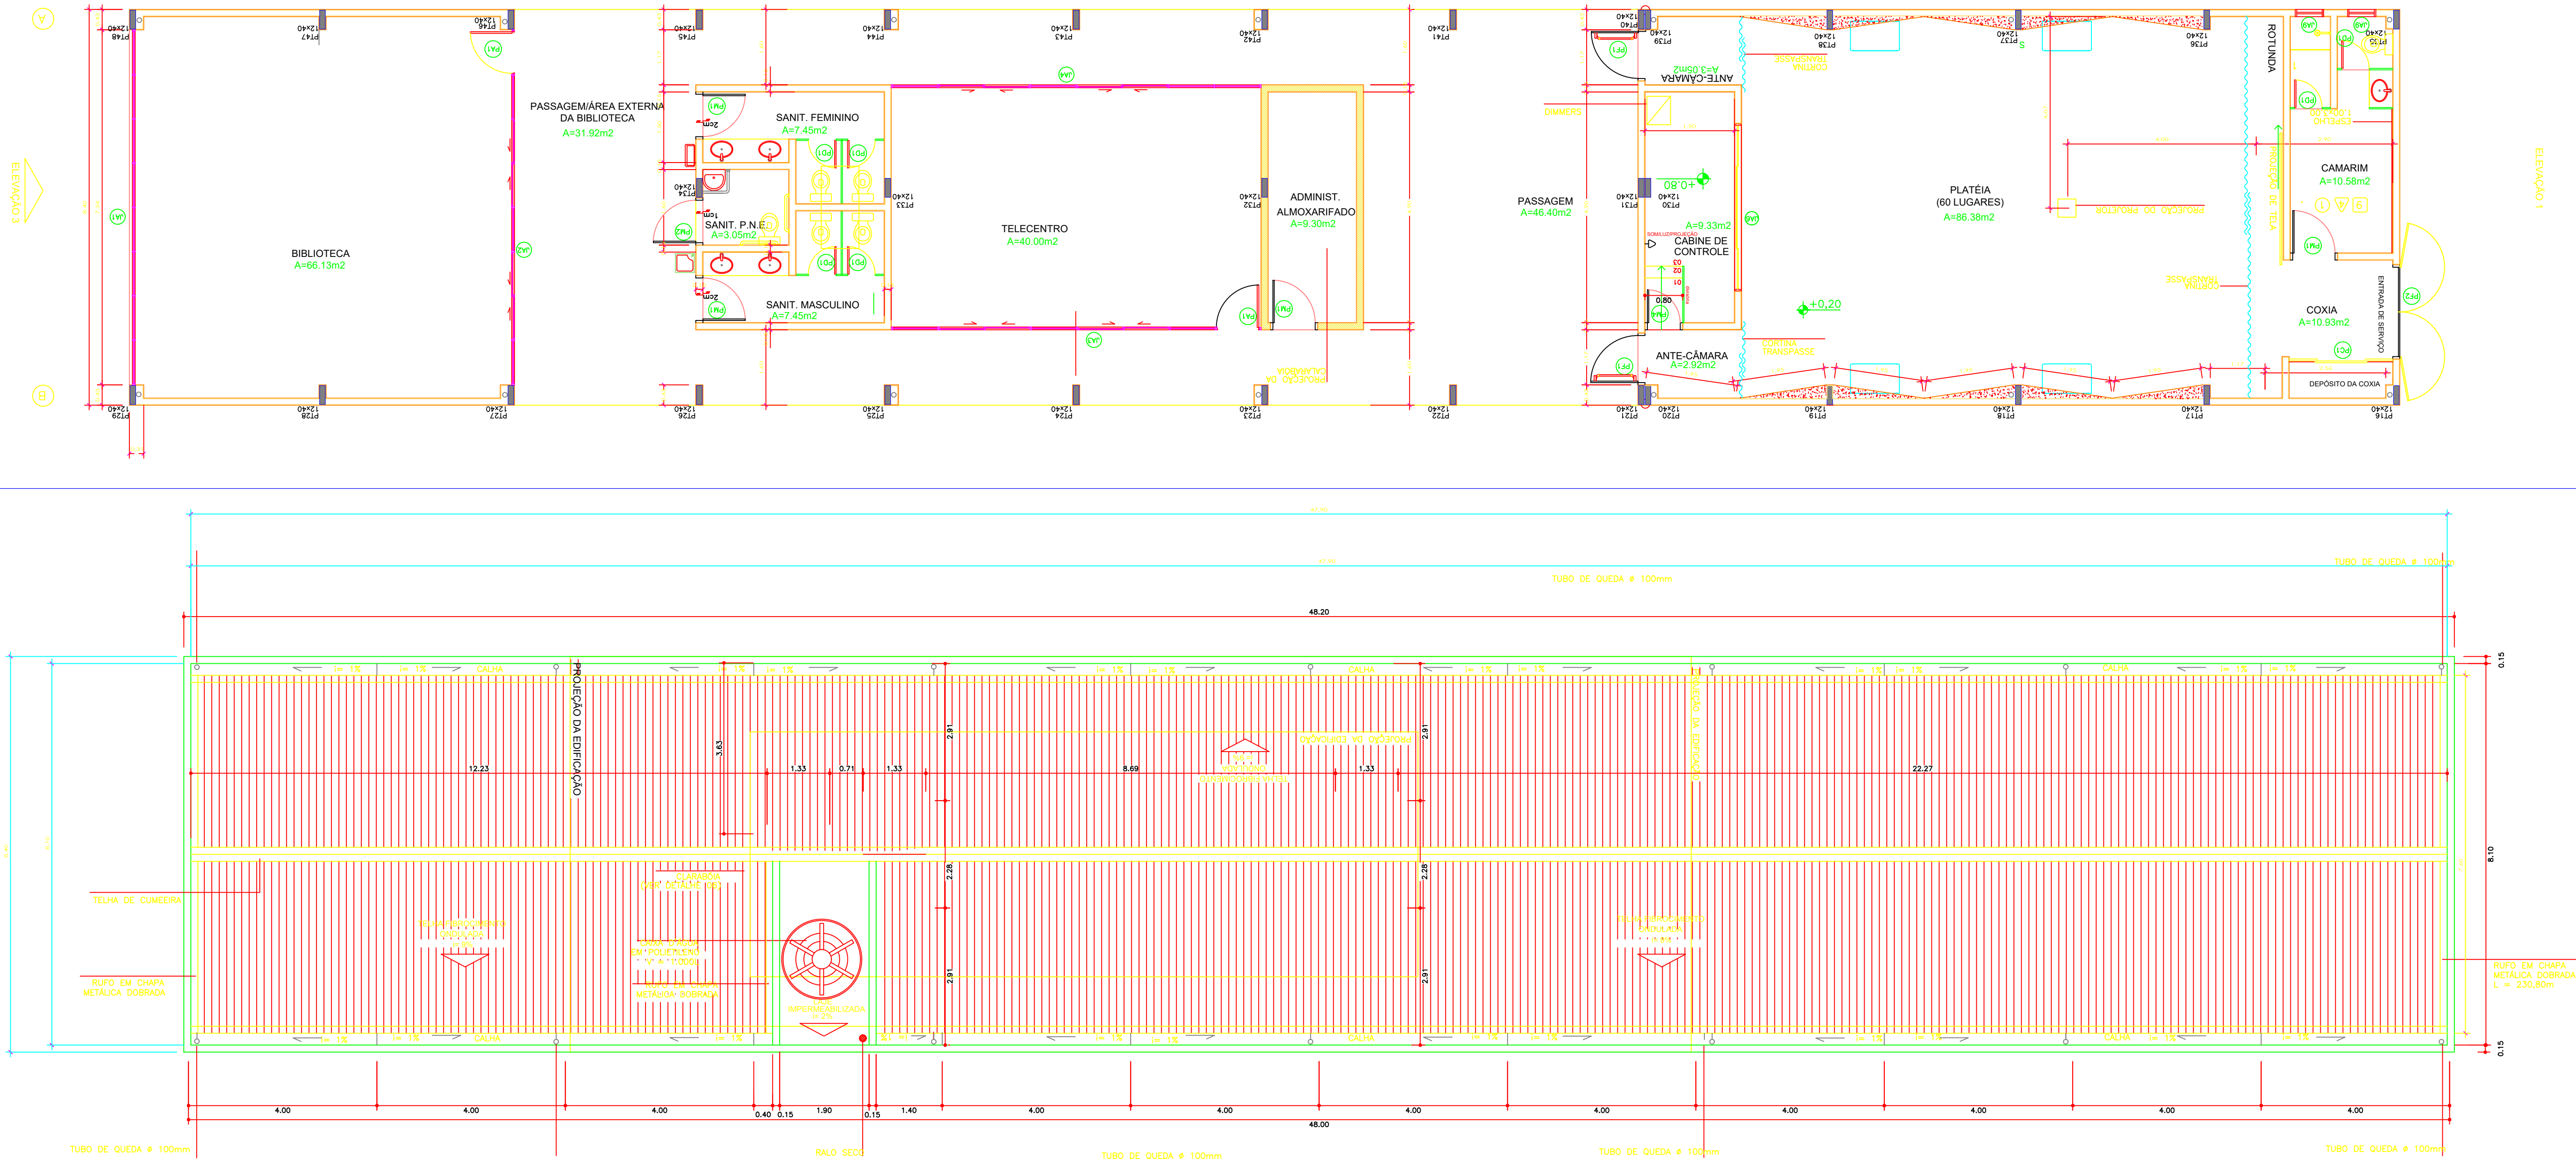

P-3000 - BLOCO-1 - PLANTA DE COBERTURA
A=404,88m²
esc.: 1:50

