

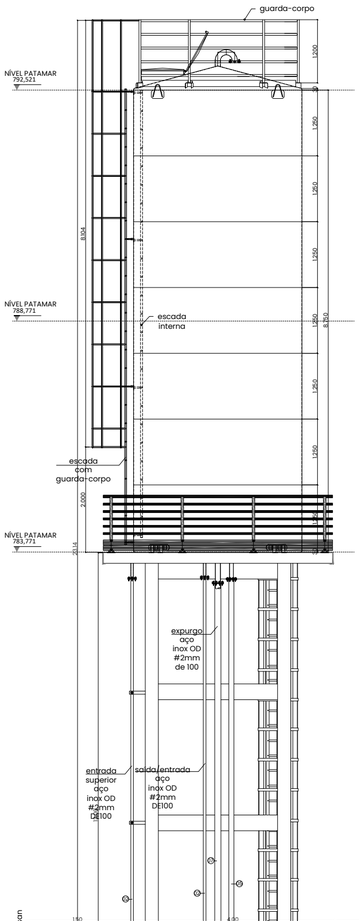


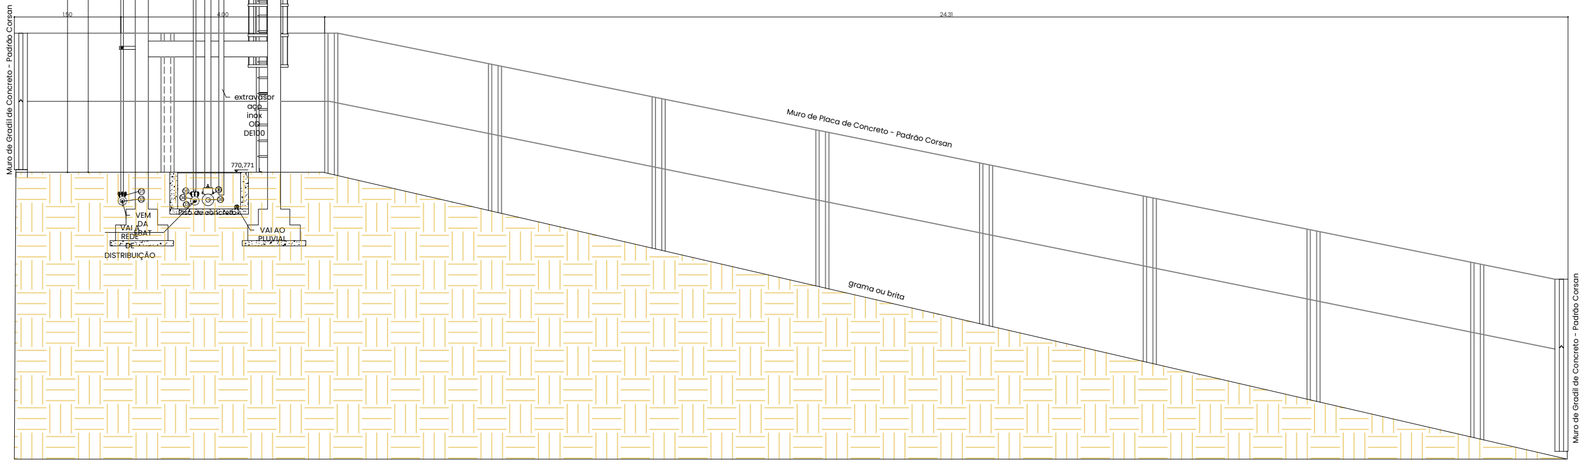


OBS: A PROFUNDIDADE DE ASSENTAMENTO DAS SAPATAS DEPENDE DE VERIFICAÇÃO DAS CONDIÇÕES DO SOLO E DE SEUS PADRÕES DE RESISTÊNCIA DAS CARGAS DA ESTRUTURA.

PERFIL DA ÁREA RESERVADA PARA CORSAN sem escala
reservatório

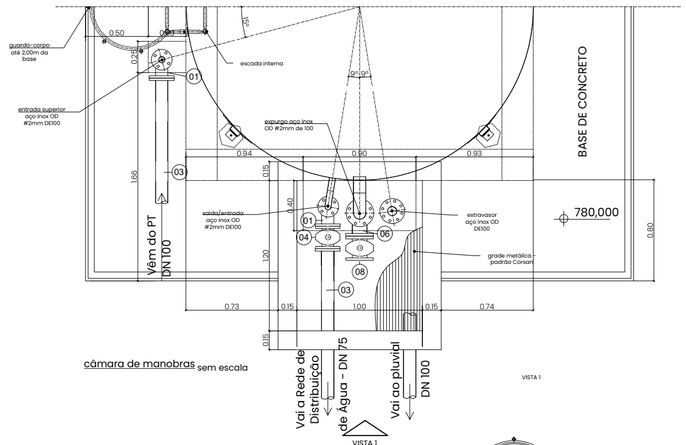

câmara de manobras sem escala

VISTA I

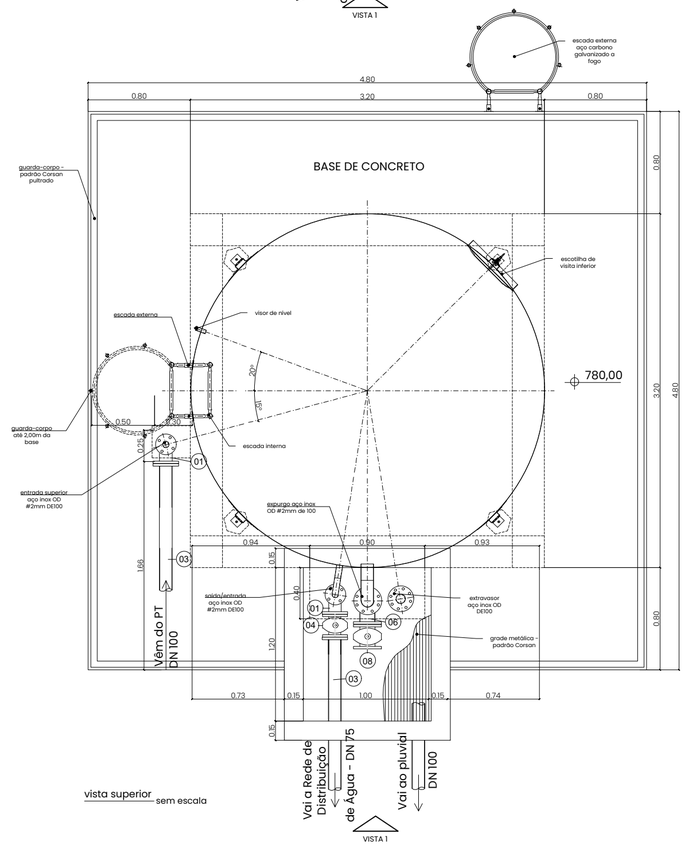

vista superior sem escala

VISTA I

EQUIPE TÉCNICA

Documento assinado digitalmente
gov.br
SERGIO PATUSSI NETO
Data: 06/10/2025 11:35:29-0300
Verifique em https://validar.iti.gov.br

Engenheiro Civil Sergio Patussi Neto
CREA/RS 206.635

Arquiteta e Urbanista Brunna Marchiori Patussi
CAU A148653-5

PROPRIETÁRIO

Prefeitura Municipal de Erechim
CNPJ 87.612.537/0001-90

APROVAÇÃO

Concessionária

transpar INFRAESTRUTURA

Obra: Parcelamento de solo mediante loteamento - Bairro Industrial Davide Zorzi.
Local: Rodovia BR 153, Bairro Industrial Davide Zorzi, Erechim.
Área: 66.622,09m².

PROJETO DE INFRAESTRUTURA - RESERVATÓRIO
Conteúdo: Área reservada para a Corsan - reservatório.

Matrícula	97.522
escala	indicada
	set/2025
Folha	A2 02/07