

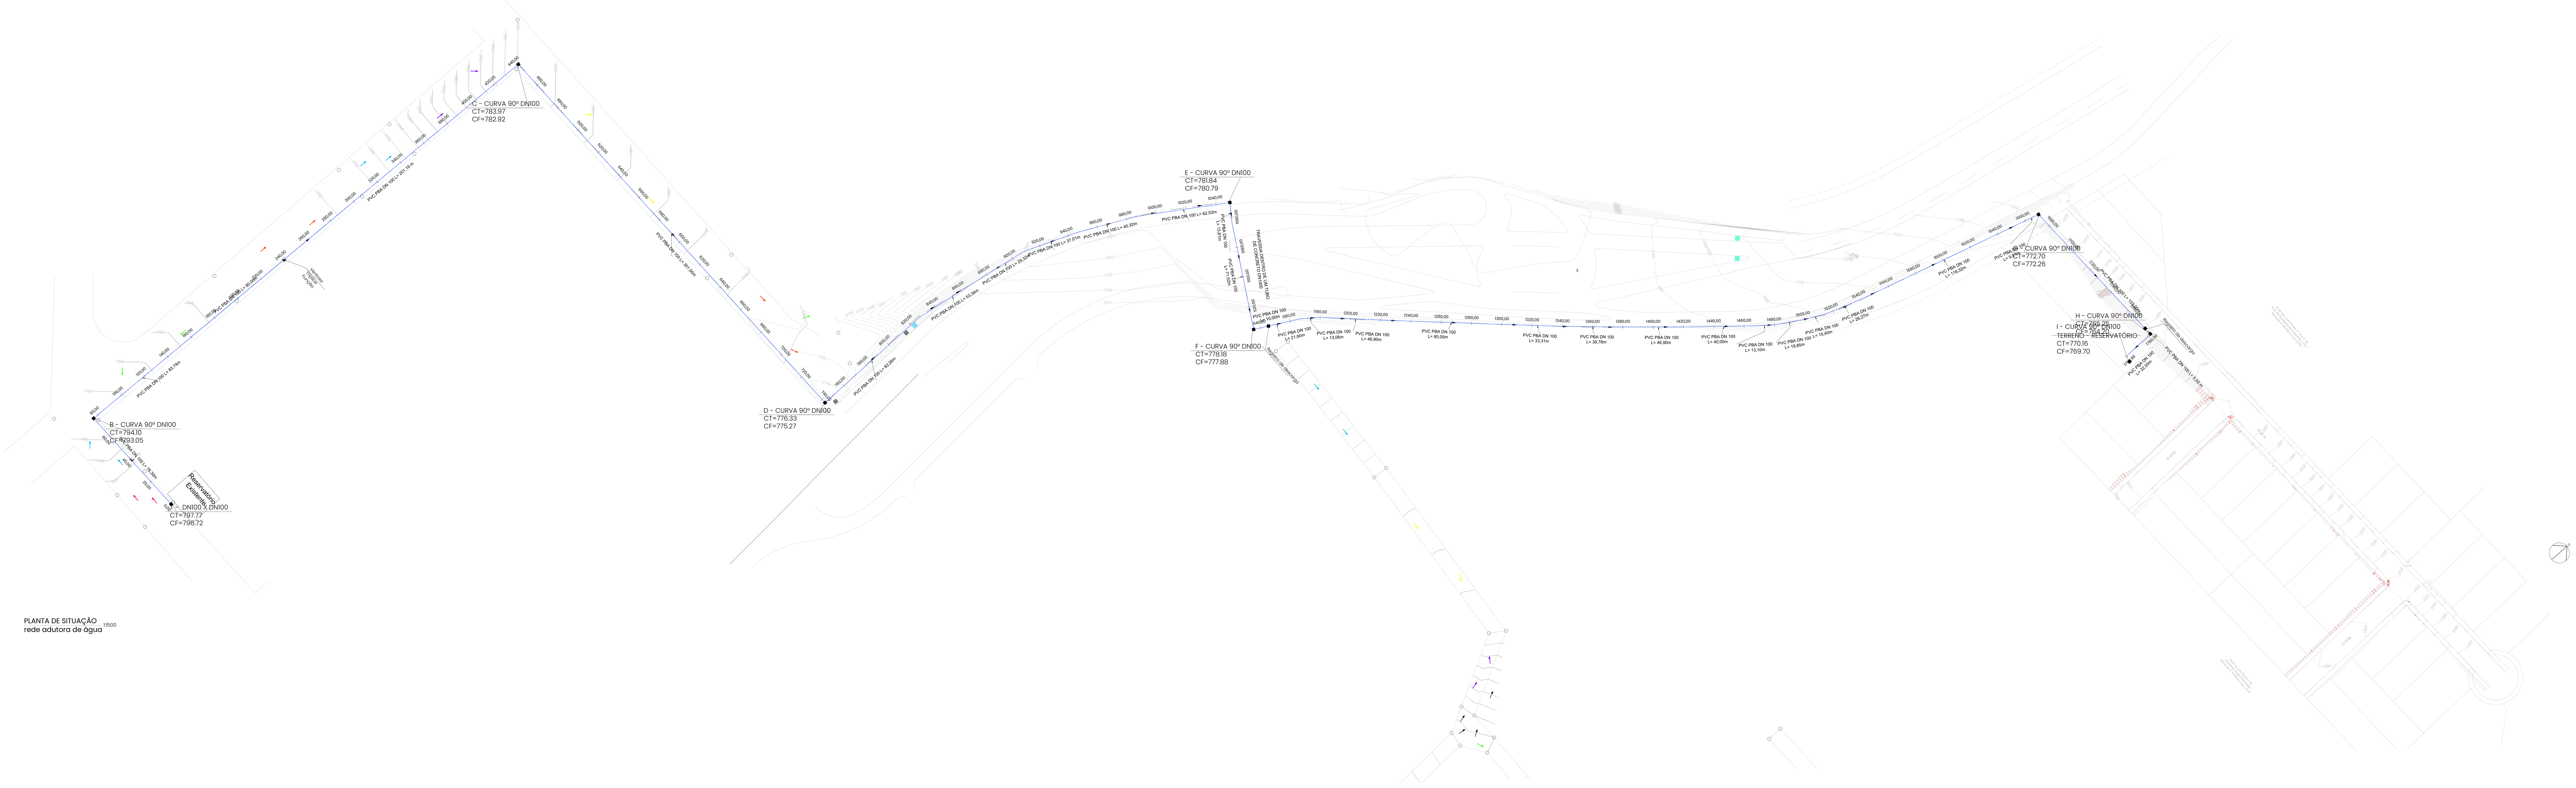


PLANTA DE SITUAÇÃO 1:1500
rede adutora de água

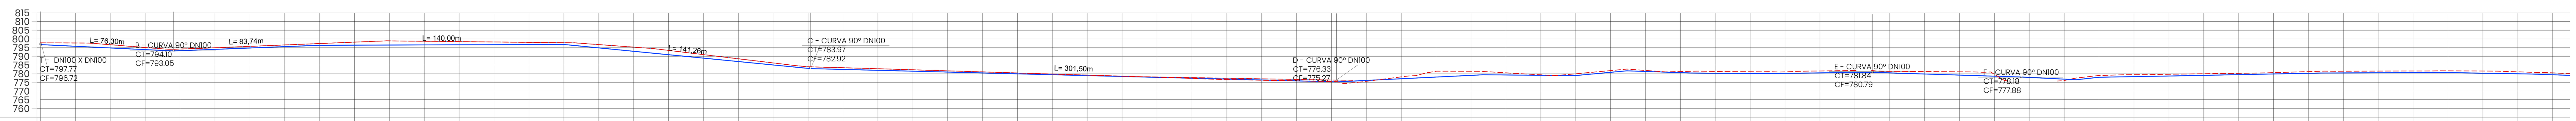

ESTAQUEAMENTO	COTAS TERRENO NATURAL / PROJETO (*terreno de terraplenagem)
0,00	797,77
20,00	797,69
40,00	796,70
60,00	795,12
80,00	794,23
100,00	794,95
120,00	795,76
140,00	796,57
160,00	797,38
180,00	798,19
200,00	798,91
220,00	798,70
240,00	798,49
260,00	798,27
280,00	798,06
300,00	797,85
320,00	796,77
340,00	795,32
360,00	793,42
380,00	791,02
400,00	788,62
420,00	786,21
440,00	784,01
460,00	783,47
480,00	782,89
500,00	782,28
520,00	781,67
540,00	781,06
560,00	780,45
580,00	779,84
600,00	779,23
620,00	778,62
640,00	778,07
660,00	777,32
680,00	776,65
700,00	776,28
720,00	775,91
740,00	775,54
760,00	775,67
780,00	778,20
800,00	781,42
820,00	781,42
840,00	780,53
860,00	779,39
880,00	779,98
900,00	781,82
920,00	781,90
940,00	781,26
960,00	781,34
980,00	781,15
1000,00	781,06
1020,00	781,61
1040,00	781,83
1060,00	781,39
1080,00	781,27
1100,00	781,10
1120,00	779,70
1140,00	
1160,00	776,11
1180,00	778,99
1200,00	779,46
1220,00	779,71
1240,00	780,03
1260,00	780,29
1280,00	780,64
1300,00	781,22
1320,00	781,44
1340,00	781,54
1360,00	781,62
1380,00	781,67
1400,00	781,58
1420,00	781,10
1440,00	780,51

Estaca	COTAS TERRENO	NÍVEL PIEZOMÉTRICO	PRESSÃO DINÂMICA	VIA	Nó
0,00	797,770	815,770	18,00	RUA ELE CERCENA	nó A
76,30	794,100	815,656	21,556	RUA LUIS CARLOS DARIVA	nó A
441,30	783,970	815,109	31,139	RUA REJANE FABIANE BASSO	nó C
742,80	776,330	814,658	38,328	ERS 153 - MARGEM ESQUERDA	nó D
1.048,55	781,840	814,200	32,360	TRAVESSIA EM BSTC DN1000	nó E
1.133,90	778,180	814,072	35,892	ERS 153 - MARGEM DIREITA	nó F

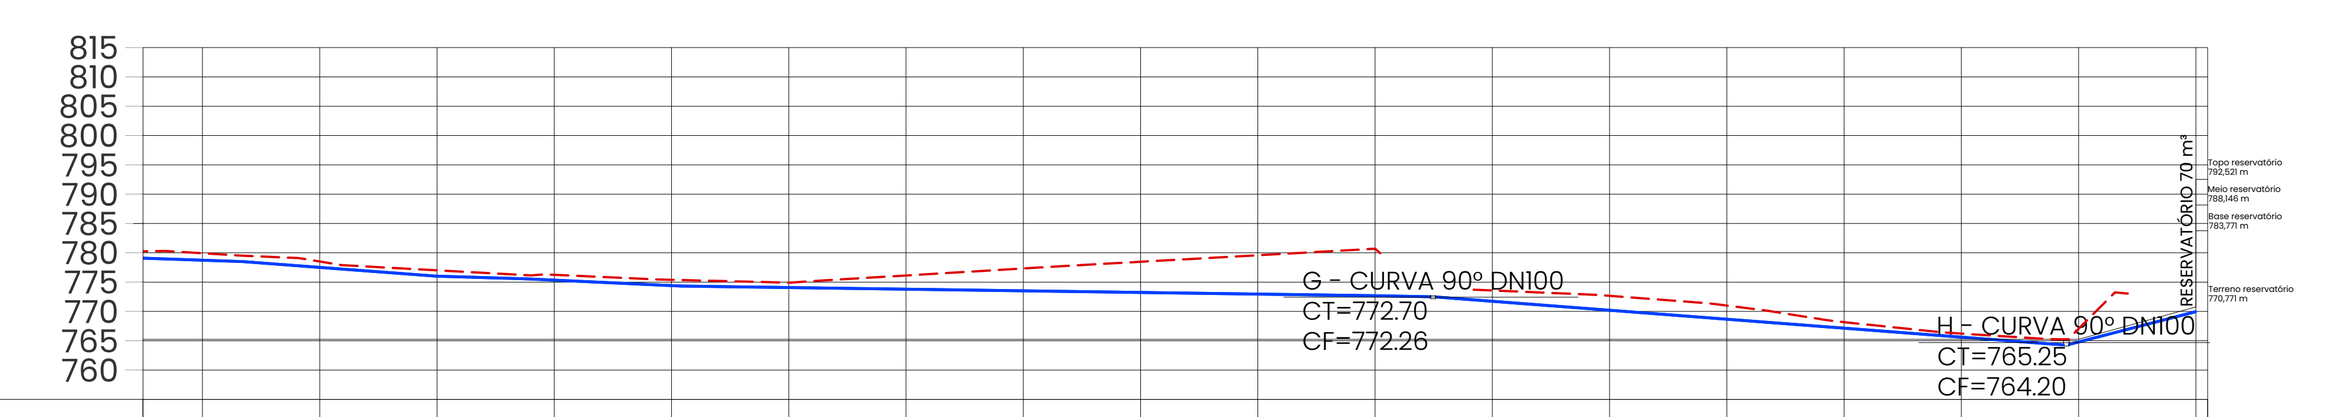


ESTAQUEAMENTO	COTAS TERRENO NATURAL / PROJETO (*terreno de terraplenagem)
0	797,77
1460,00	779,92
1480,00	778,51
1500,00	777,01
1520,00	776,25
1540,00	775,40
1560,00	774,91
1580,00	776,13
1600,00	777,33
1620,00	778,47
1640,00	779,58
1660,00	780,70
1680,00	773,58
1700,00	772,66
1720,00	771,00
1740,00	768,17
1760,00	766,22
1780,00	767,05
1800,00	
1802,00	

Estaca	COTAS TERRENO	NÍVEL PIEZOMÉTRICO	PRESSÃO DINÂMICA	VIA	Nó
1.668,30	772,560	813,272	40,712		nó G
1.776,30	765,250	813,110	47,860		nó H
1.797,30	770,771	814,263	43,492	Terreno	nó I
	783,771	814,253	30,482	Base Rervatório	
	788,151	8134,249	30,478	Meio Reservatório	
	792,531	814,245	26,099	Máximo Reservatório	

PERFIL LONGITUDINAL 1:1500
rede adutora de água


Detalhamento Ponto de Tomada

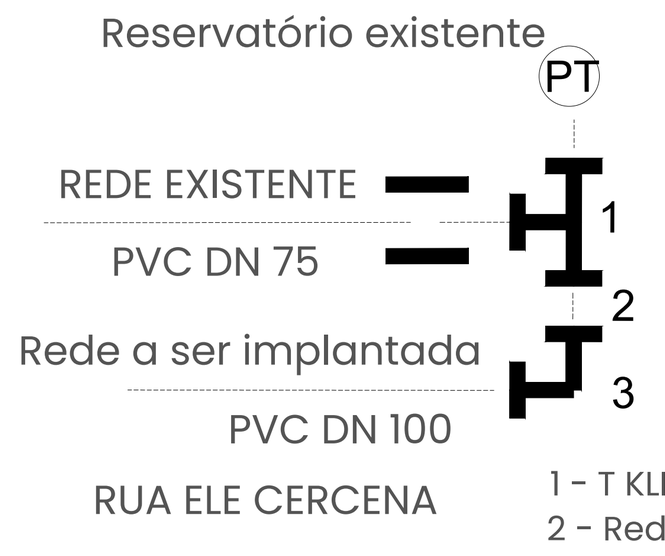


COTA: 797,770 m
PRESSÃO: 18 mca
NP: 815,770 mca

1 - T KLIKPVCZ DN 75 x 75 - 1 peça
2 - Redução KLIKPVCZ DN 100 x 75 - 1 peça
3 - C KLIKPVCZ DN 100 - 1 peça

CAIXA PADRÃO PARA PONTOS DE INTERESSE DA REDE

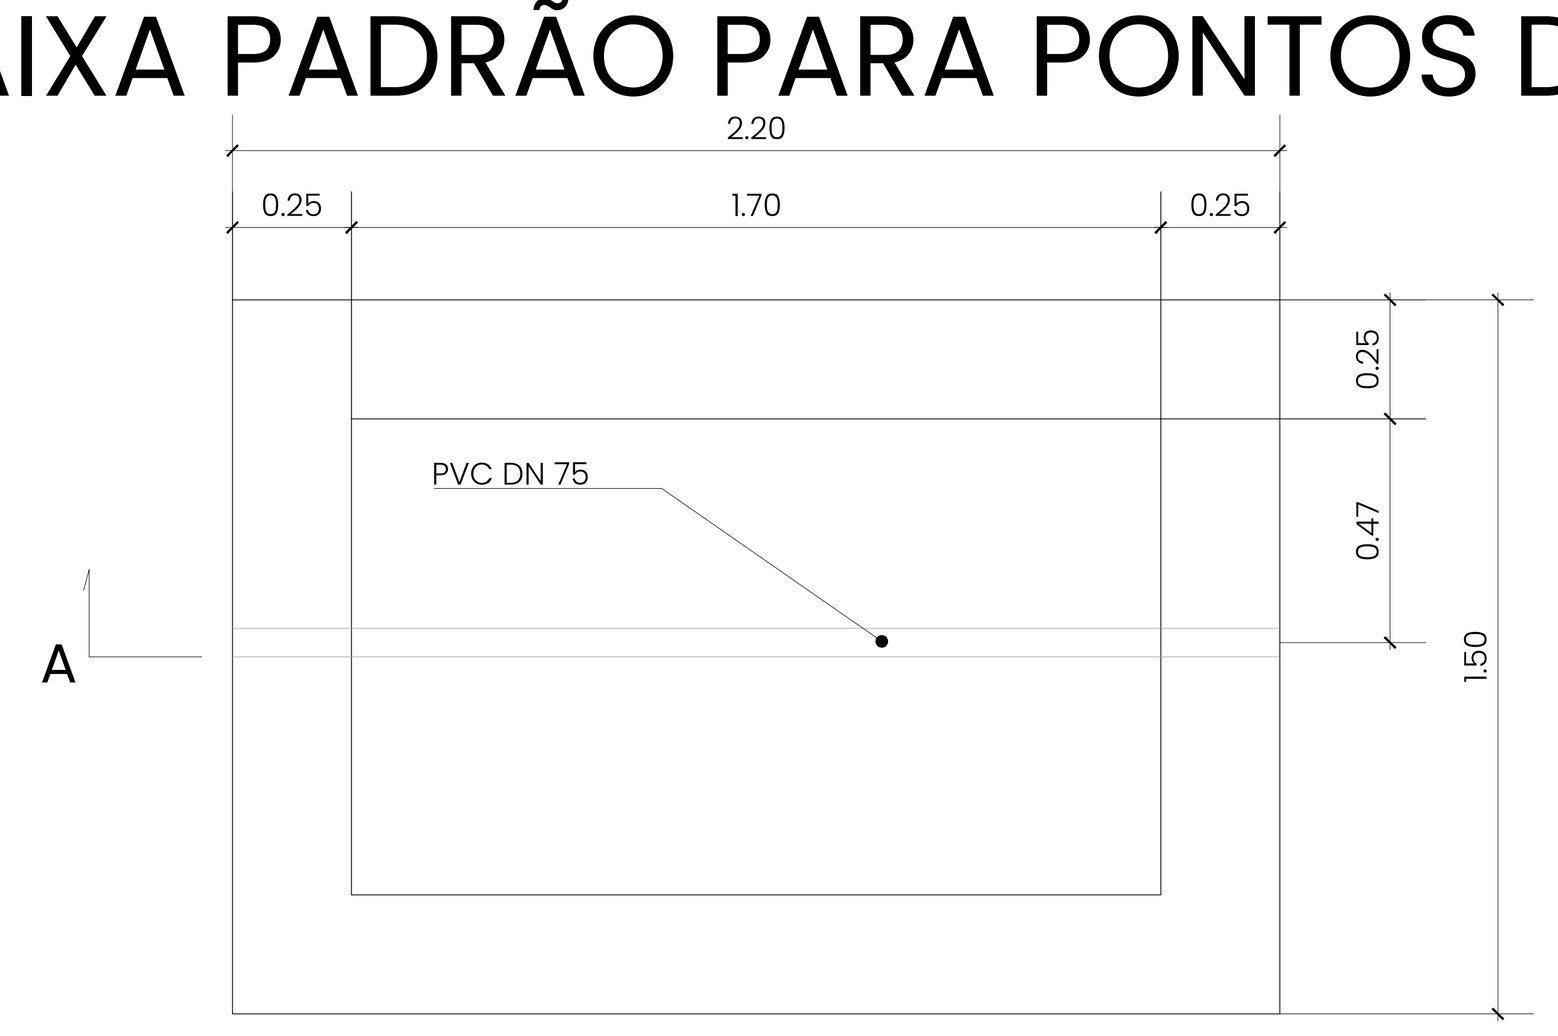

Planta
Sem escala

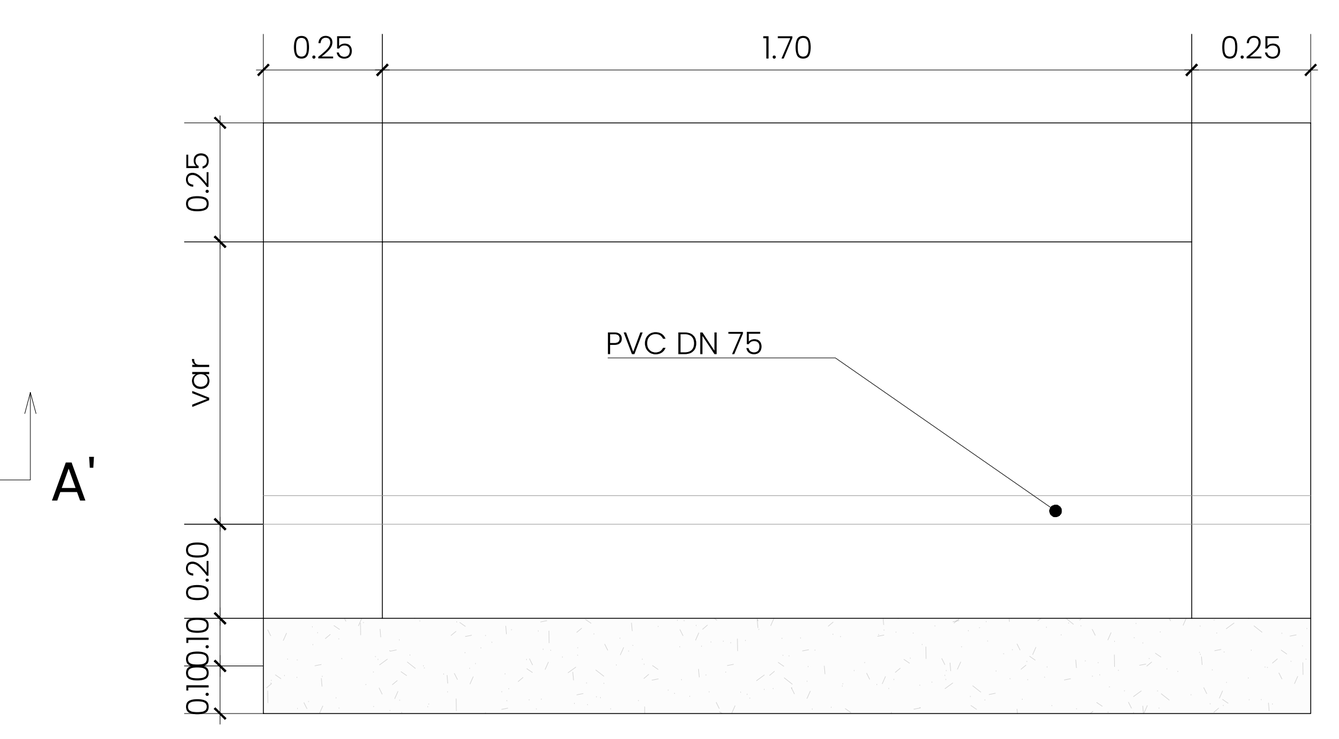

Corte A-A'
Sem escala

EQUIPE TÉCNICA

Documento assinado digitalmente
gov.br SERGIO PATUSSI NETO
Data: 06/10/2025 11:32:05-0300
Verifique em https://validar.iti.gov.br

Engenheiro Civil Sergio Patussi Neto
CREA/RS 206.635

Arquiteta e Urbanista Brunna Marchiori Patussi
CAU A148653-5

PROPRIETÁRIO

Prefeitura Municipal de Erechim
CNPJ 87.612.537/0001-90

APROVAÇÃO

Concessionária

transpor INFRAESTRUTURA

Obra: Parcelamento de solo mediante loteamento - Bairro Industrial Davide Zorzi.
Local: Rodovia BR 153, Bairro Industrial Davide Zorzi, Erechim.
Área: 66.622,09m².

PROJETO DE INFRAESTRUTURA - REDE ADUTORA DE ÁGUA
Conteúdo: Planta e Perfil Longitudinal de rede adutora de água.

Matrícula	97.522
escala	indicada
set/2025	
Folha A0	01/01