
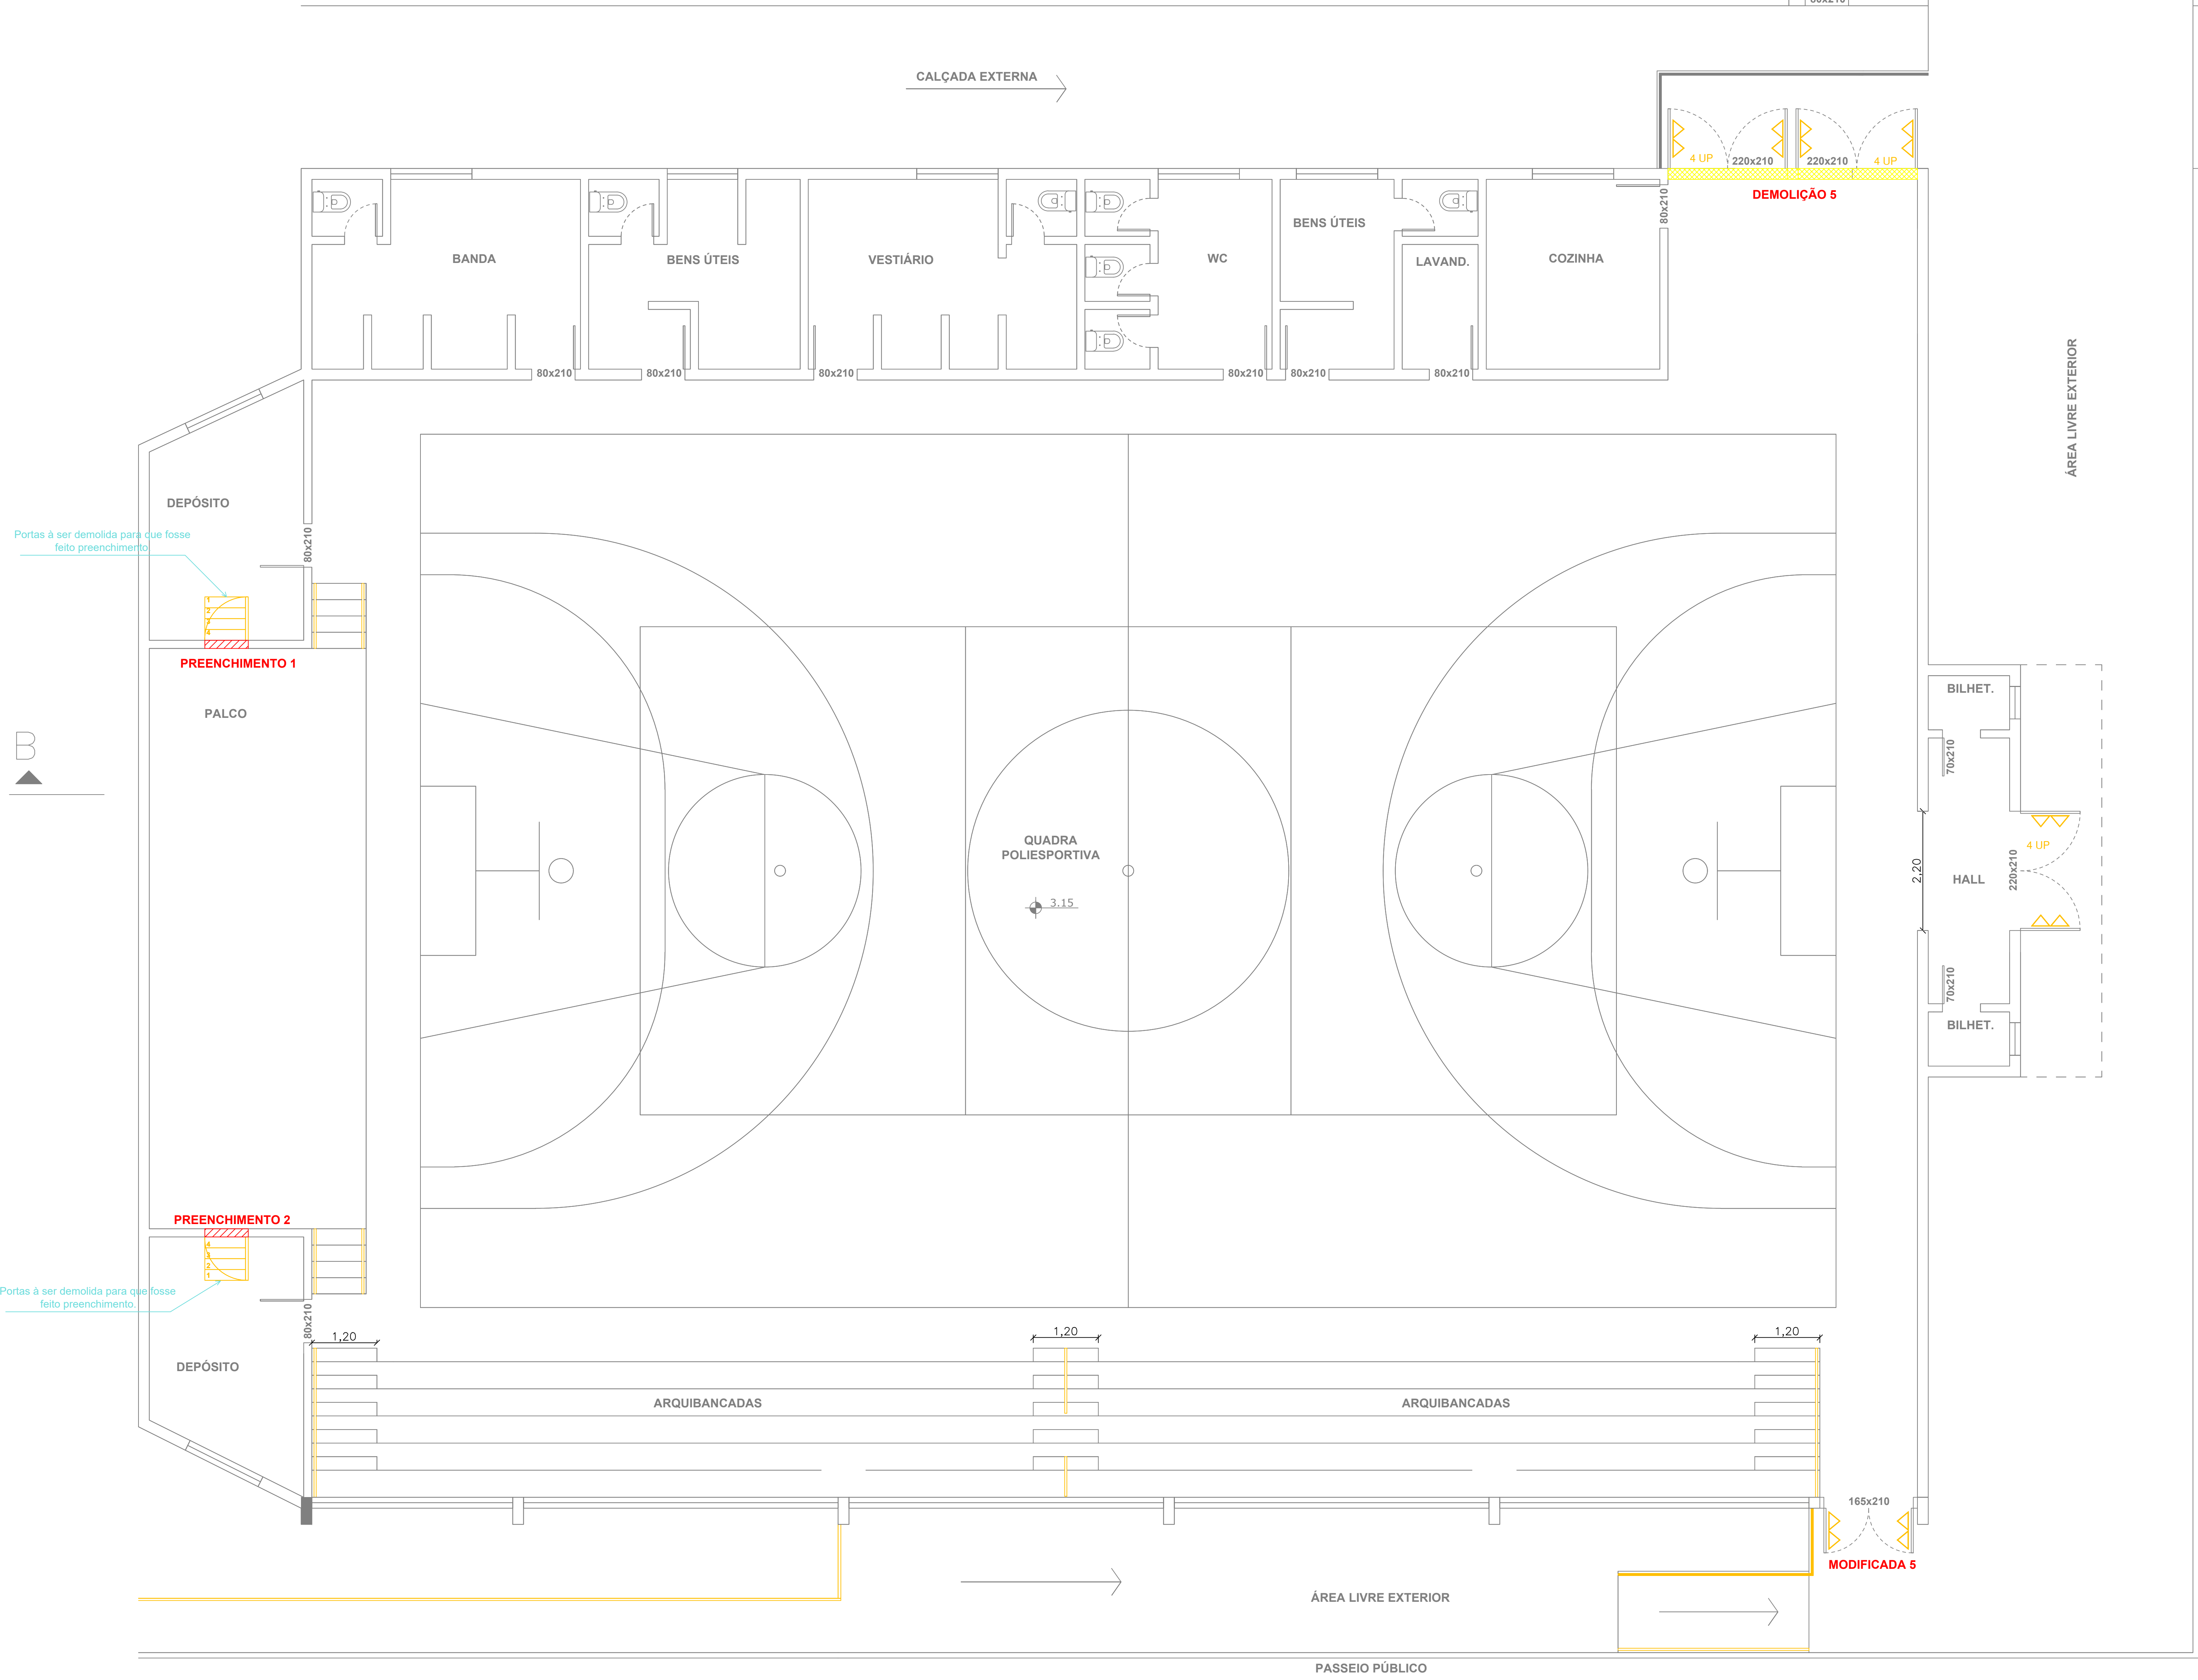


PLANTA BAIXA TÉRREO INFERIOR - GINÁSIO  
POPULAÇÃO TOTAL: 191 Pessoas

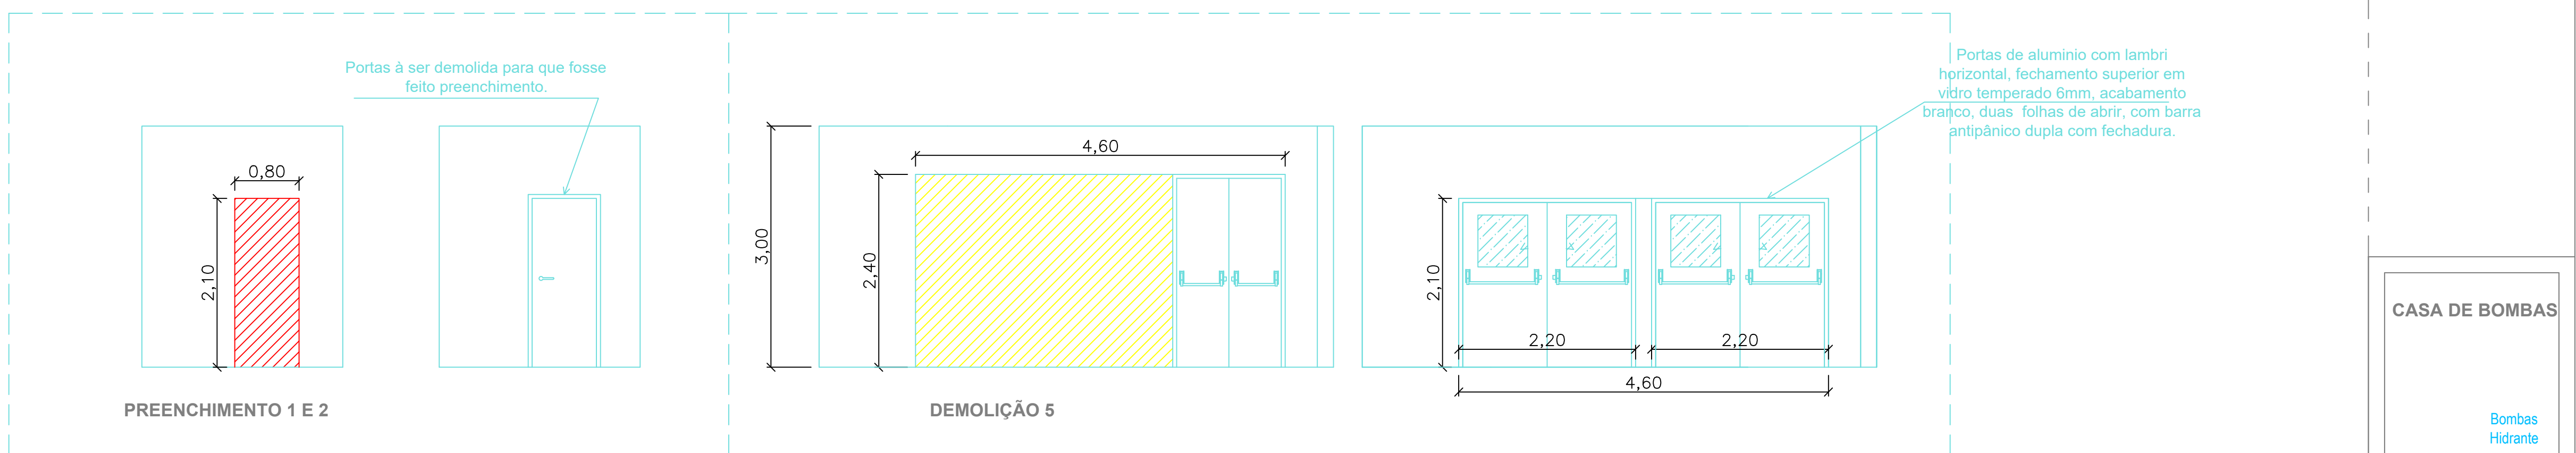

PLANTA BAIXA TÉRREO SUPERIOR - GINÁSIO  
POPULAÇÃO TOTAL: 1.294 Pessoas




LEGENDA:

ALVENARIA A SER DEMOLIDA

CORRIMÃO/GUARDA-CORPO A SER DEMOLIDO

ESCADAS A SER DEMOLIDAS

ALVENARIA A CONSTRUIR

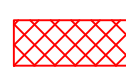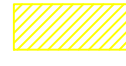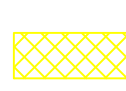

PLANO DE PREVENÇÃO E COMBATE A INCÊNDIO

PREFEITURA MUNICIPAL DE ERECHIM

SECRETARIA MUNICIPAL DE EDUCAÇÃO

E.M.E.F. LUIZ BADALOTTI

Rua Fagundes Miguel, nº 488, Bairro Atlântico, Erechim/RS

PLANTA BAIXA GINÁSIO - DEMOLIÇÕES

RESPONSÁVEL TÉCNICO

GOVANI CASAGRANDE

Engenheiro de Segurança do Trabalho

SC/028794

Área: 6.999,03 m²

Escala: 1-100

Projeto: 21-25