

PLANTA BAIXA TÉRREO INFERIOR - GINÁSIO

POPULAÇÃO TOTAL: 191 Pessoas

LEGENDA:


ALARME/SENALEDOR VISUAL/SENALEDOR SONORO

DETECTOR DE FUMACA/ DETECTOR DE TEMPERATURA

CONDULETE COM FIAÇÃO XY/0000, H= 2.000 MÍNIMO

CONDULETE, TIPO INDICADO EM PLANTA

CONDULETE COM FIAÇÃO XY/0000, FICADA NO TETO

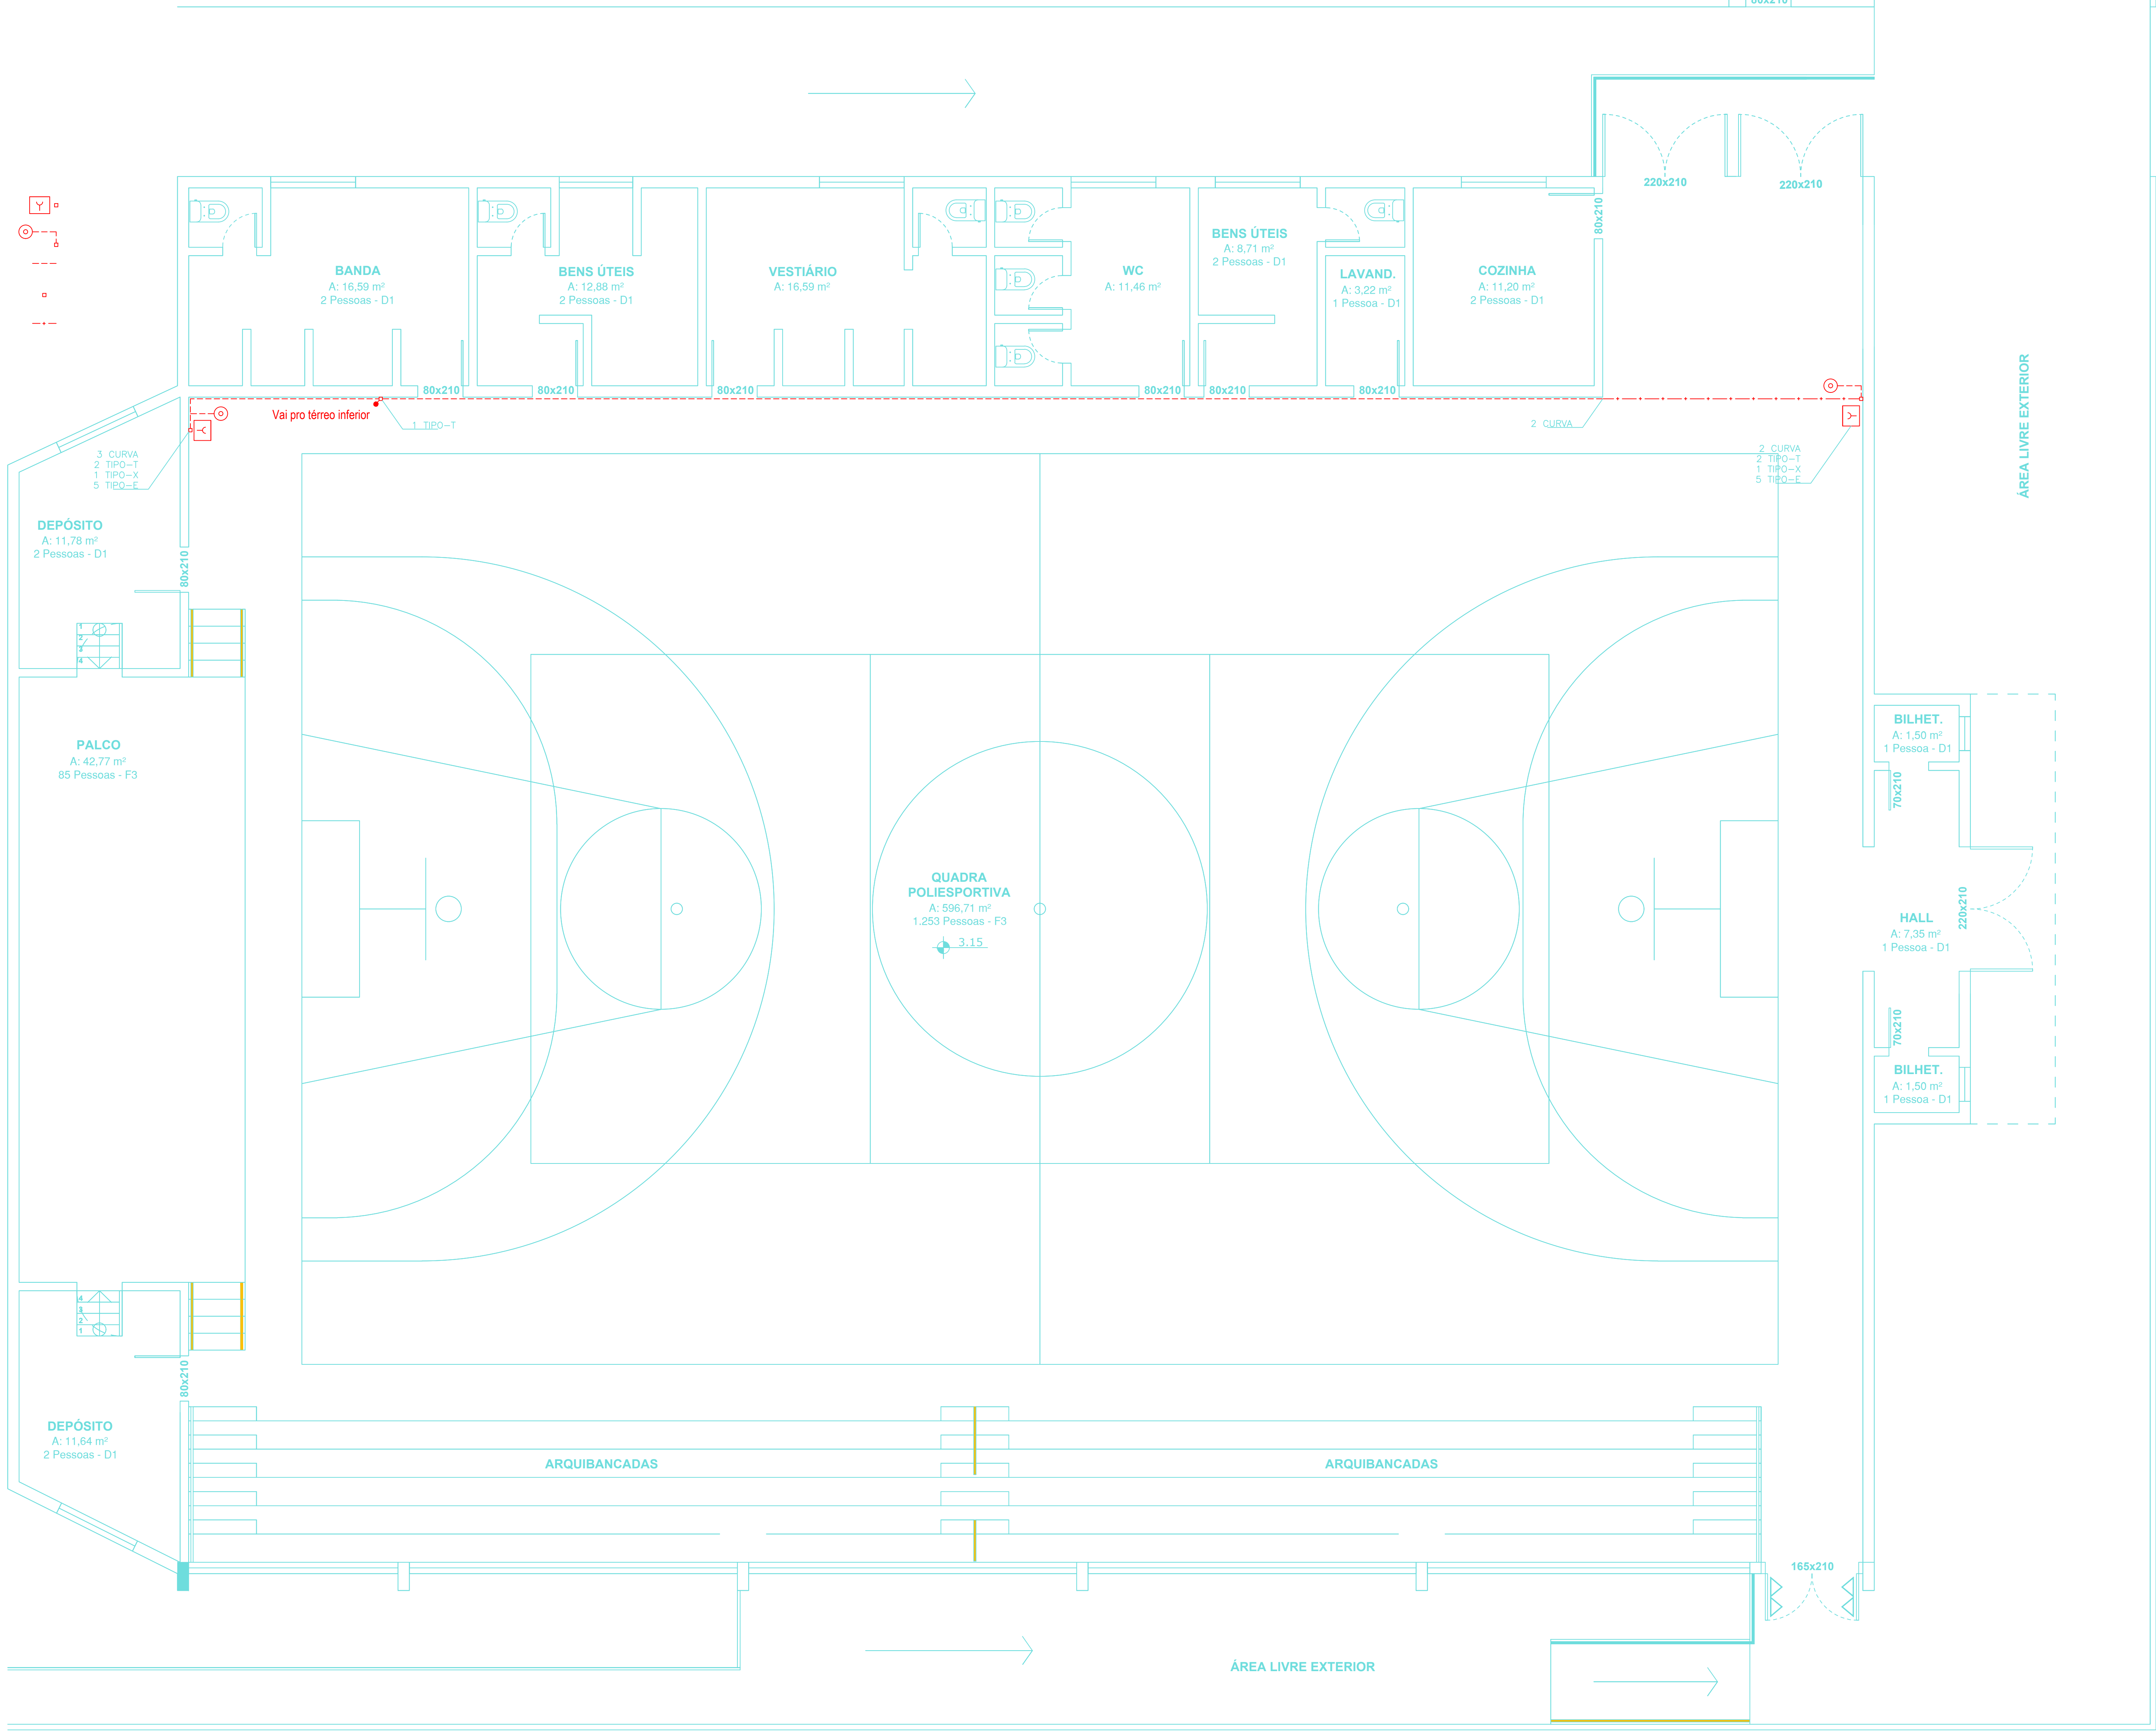

PLANTA BAIXA TÉRREO SUPERIOR - GINÁSIO

POPULAÇÃO TOTAL: 1.294 Pessoas

PLANO DE PREVENÇÃO E COMBATE A INCÊNDIO

PREFEITURA MUNICIPAL DE ERECHIM			
OBJETIVO:	SECRETARIA MUNICIPAL DE EDUCAÇÃO	ÁREA:	5.099,03 m²
ORÇ:	E.M.E.F. LUIZ BADALOTTI	ESCALA:	1-100
LOCAL:	Rua Fagundes Miguel Coffy, nº 488, Bairro Atlântico, Erechim/RS	PROJETO:	22-25
ORÇANAMENTO:	PLANTA BAIXA GINÁSIO - ALARME		

RESPONSÁVEL TÉCNICO:

GOVANNI CASAGRANDE
Engenheiro Ambiental, Especialista em Segurança da Tecnologia
SC/028794