


PLANTA BAIXA TÉRREO INFERIOR - GINÁSIO

POPULAÇÃO TOTAL: 191 Pessoas

LEGENDA:

- TOMADA E BLOCO DE ILUMINAÇÃO
- CONDULETE COM FIAÇÃO 4X1,00MM, H= 2,60M MÍNIMO
- CONDULETE, TIPO INDICADO EM PLANTA.
- CONDULETE COM FIAÇÃO 4X1,00MM, FIXADA NO TETO

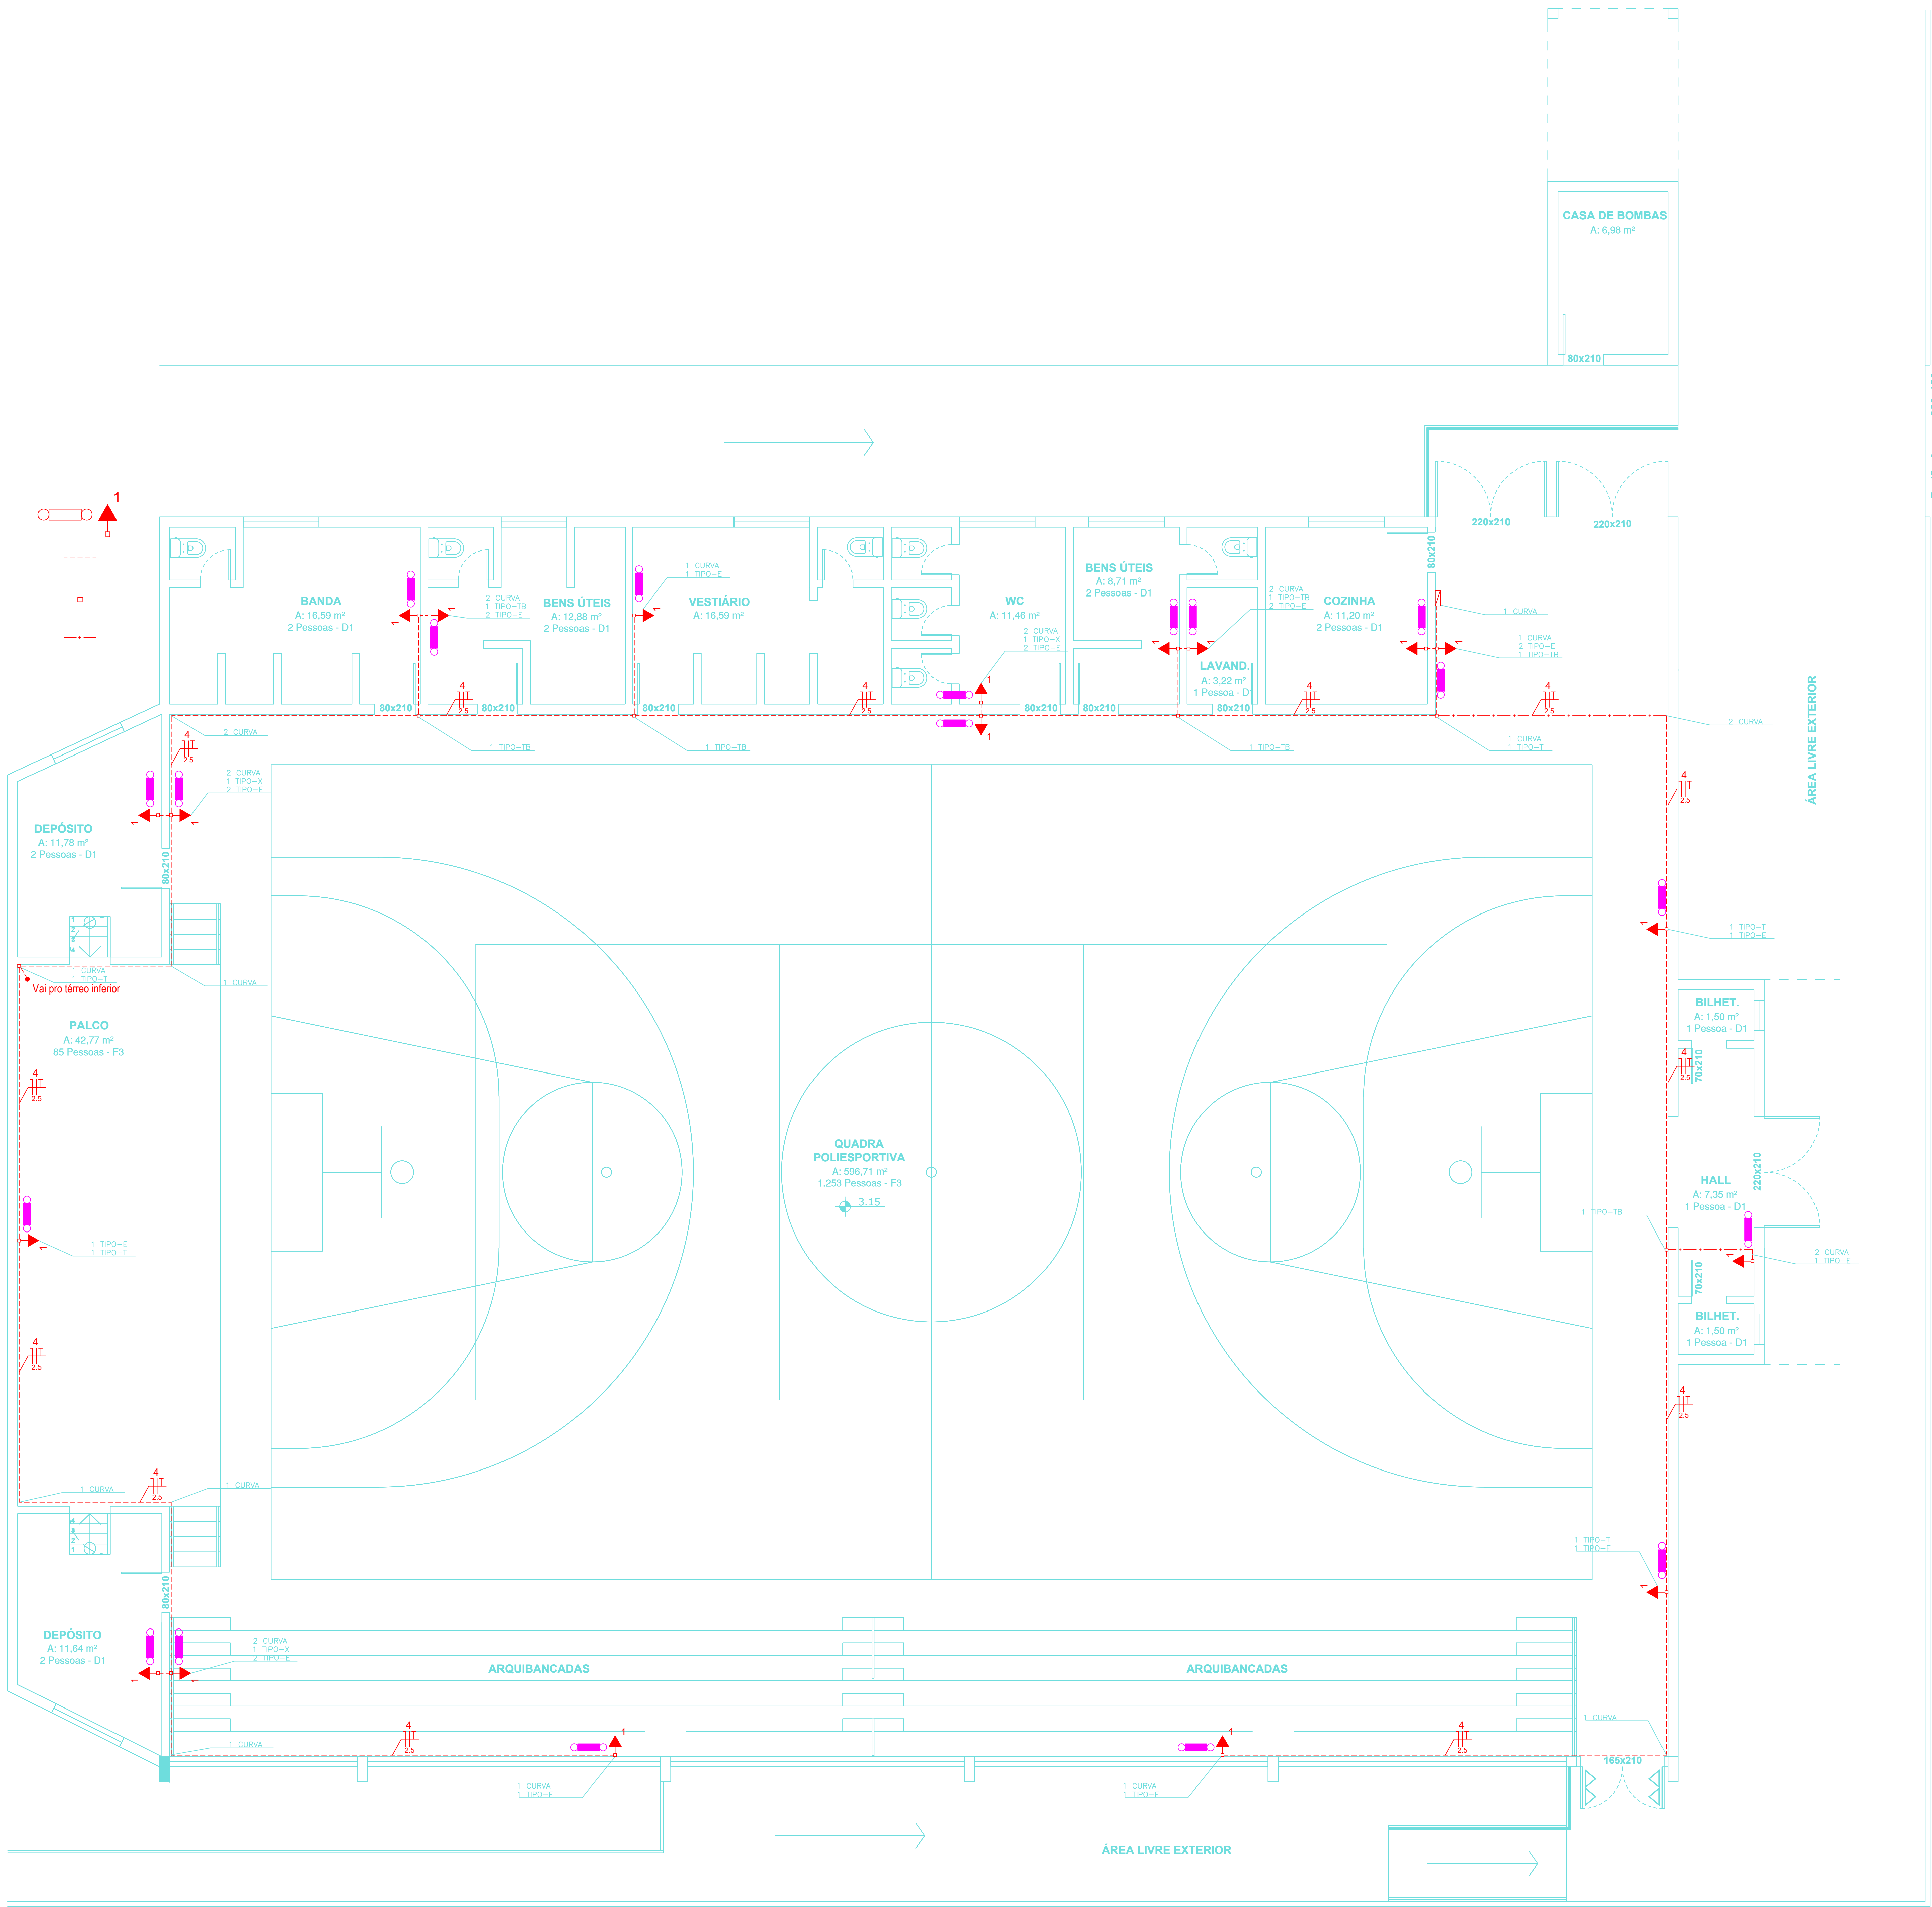

PLANTA BAIXA TÉRREO SUPERIOR - GINÁSIO

POPULAÇÃO TOTAL: 1.294 Pessoas

PLANO DE PREVENÇÃO E COMBATE A INCÊNDIO

PREFEITURA MUNICIPAL DE ERECHIM			
OBJETIVO	SECRETARIA MUNICIPAL DE EDUCAÇÃO	ÁREA	6.999,03 m²
ORÇ.	E.M.E.F. LUIZ BADALOTTI	ESCALA	1-100
LOCAL	Rua Fagundes Miguel Cury, nº 488, Bairro Atlântico, Erechim/RS	PROJETO	23-25
ORÇANIZAÇÃO	PLANTA BAIXA GINÁSIO - ILUMINAÇÃO		

RESPONSÁVEL TÉCNICO

GOVANNI CASAGRANDE
Engenheiro Ambiental, Registrado no Conselho de Trabalho de Engenharia