


CORTE A-A

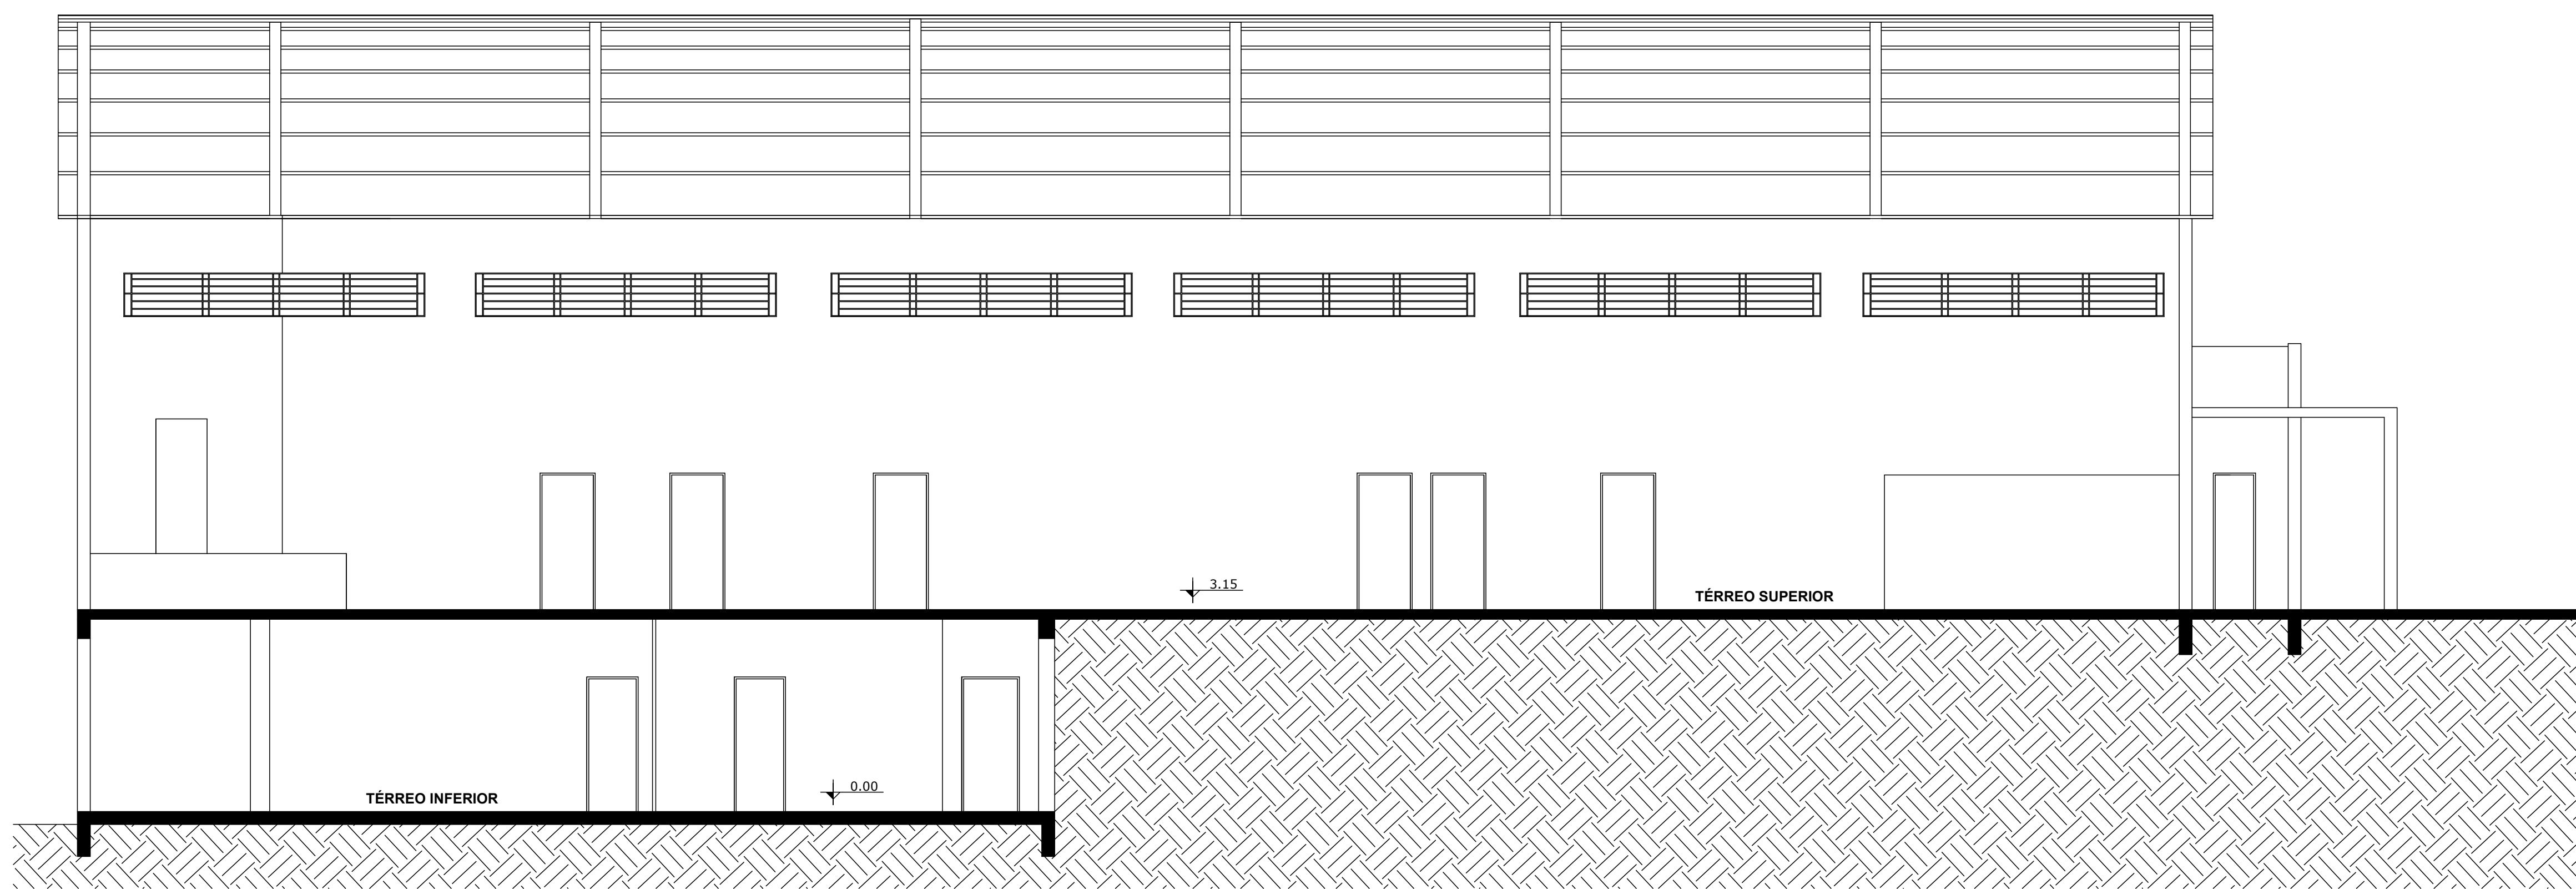

CORTE B-B

PLANO DE PREVENÇÃO E COMBATE A INCÊNDIO

PREFEITURA MUNICIPAL DE ERECHIM		
SOLICITANTE:	SECRETARIA MUNICIPAL DE EDUCAÇÃO	ÁREA: 5.099,03 m²
OBRA:	E.M.E.F. LUIZ BADALOTTI	ESCALA: 1-100
LOCAL:	Rua Fulgencio Miguel Coffy, nº 680, Bairro Atlântico, Erechim/ RS.	FRANCHA: 25-25
DISCRIMINAÇÃO:	CORTE A-A, CORTE B-B	
RESPONSÁVEL TÉCNICO:		
GIOVANNI CASAGRANDE Engenheiro Ambiental, Engenheiro de Segurança do Trabalho SC1288754		