



PERFIL LONGITUDINAL DO EIXO DA ESTRADA LAGEADO BONITO - TRECHO I

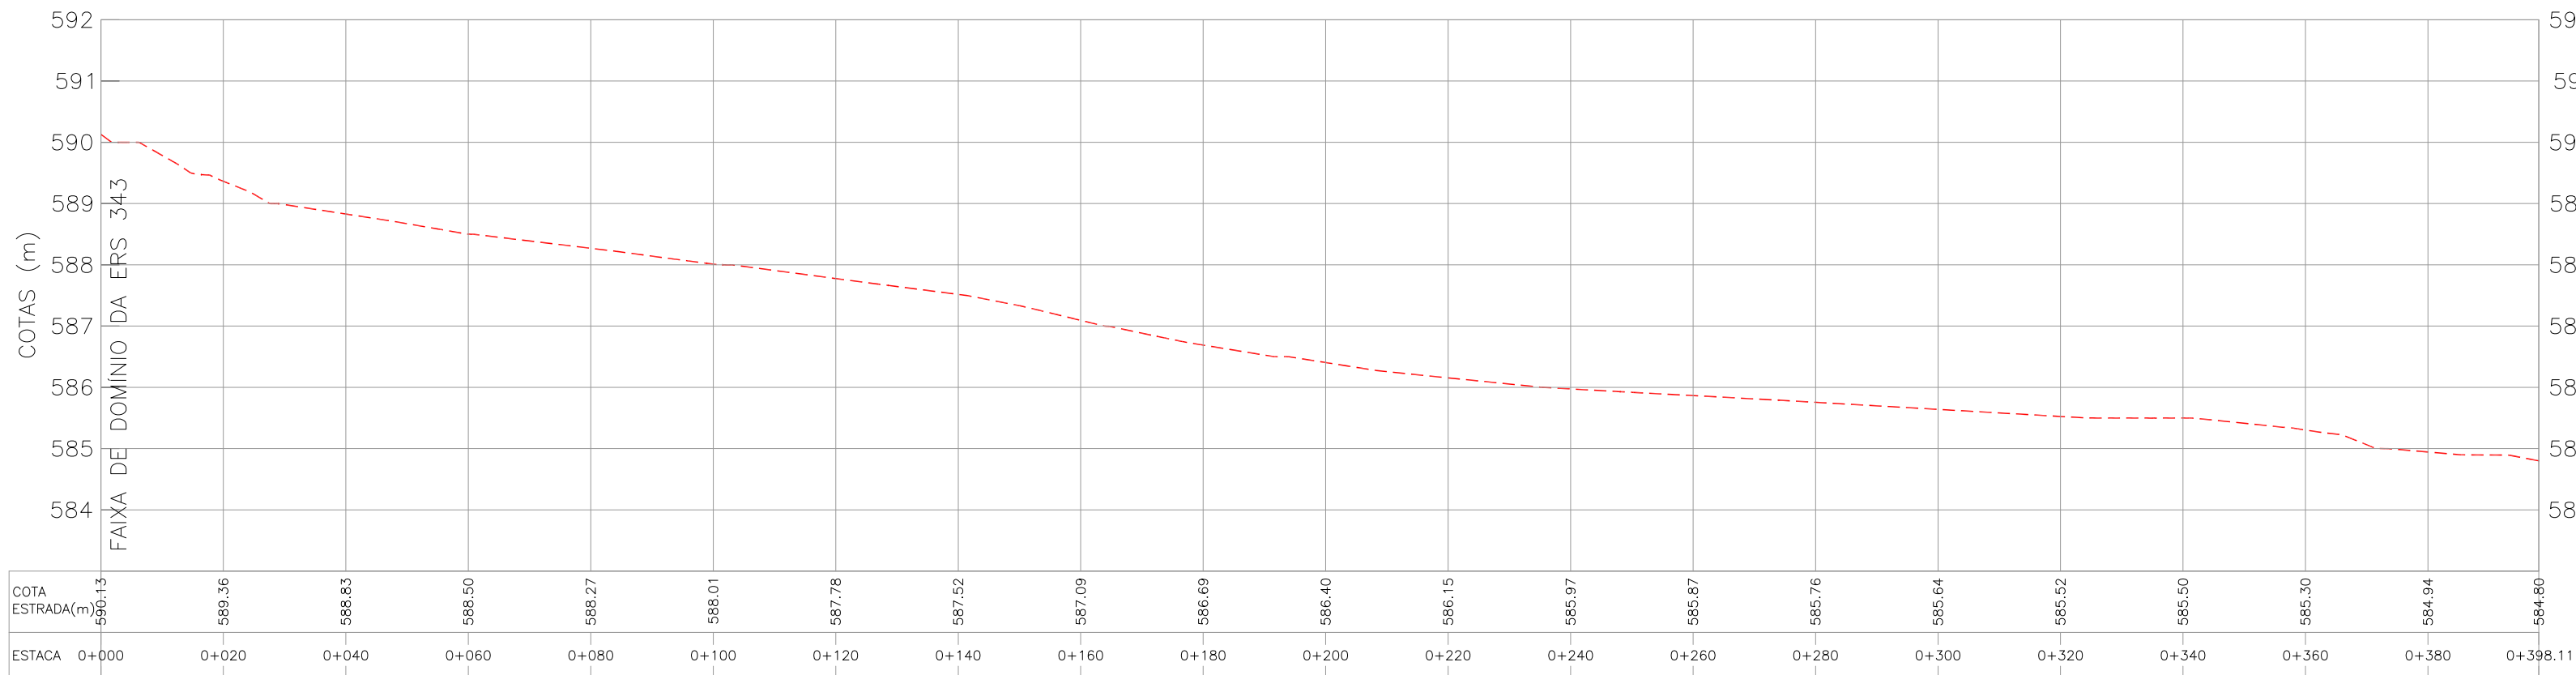



















PERFIL LONGITUDINAL
Esc.: H = 1/1000

PERFIL LONGITUDINAL DO EIXO DA ESTRADA LAGEADO BONITO - TRECHO II

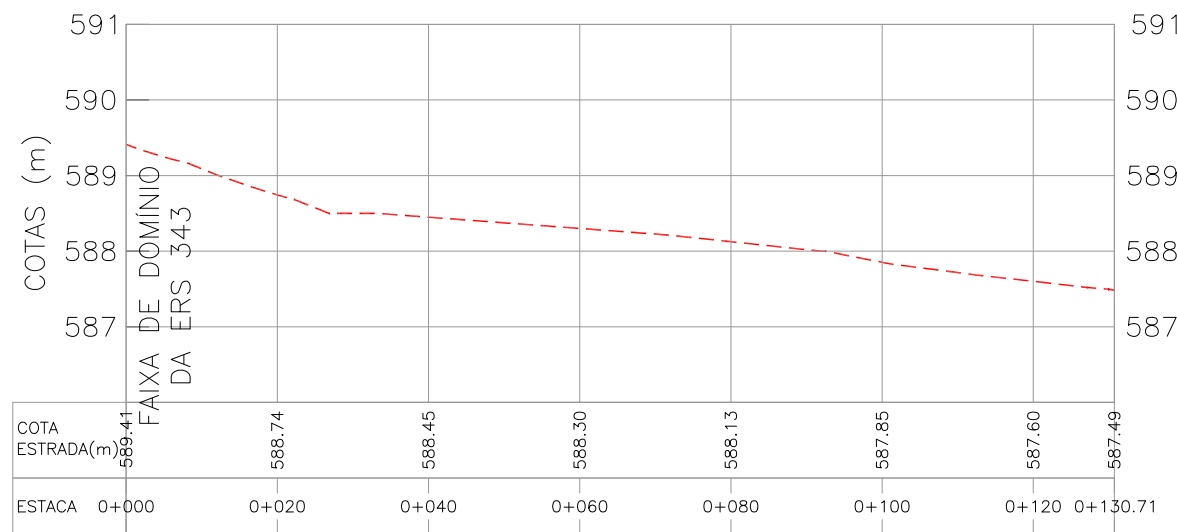

PERFIL LONGITUDINAL
Esc.: H = 1/1000
V = 1/100

SEÇÕES TRANSVERSAIS DA ESTRADA - TRECHO 1
Esc: 1/75

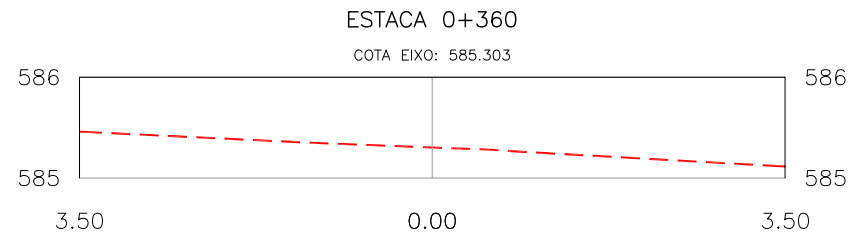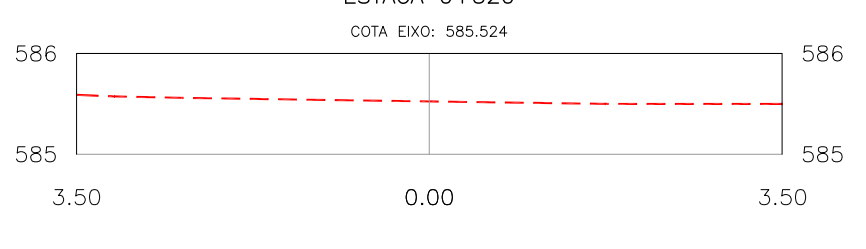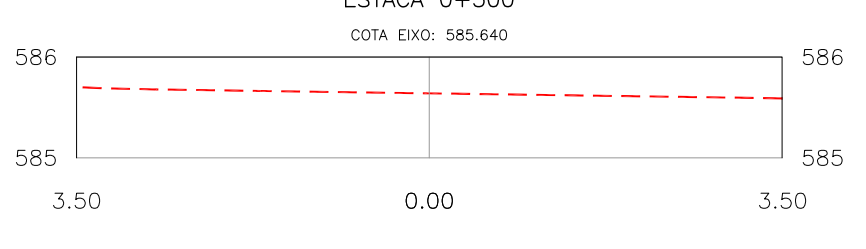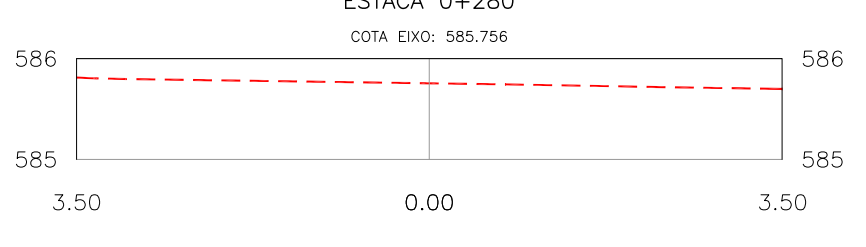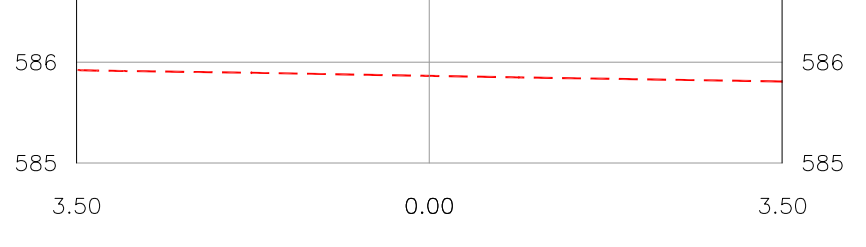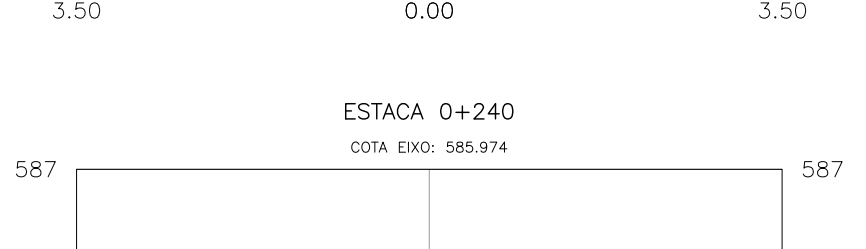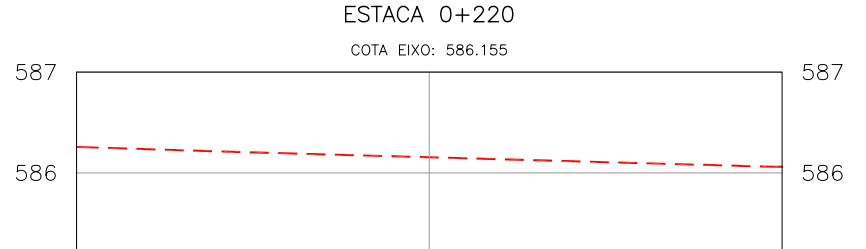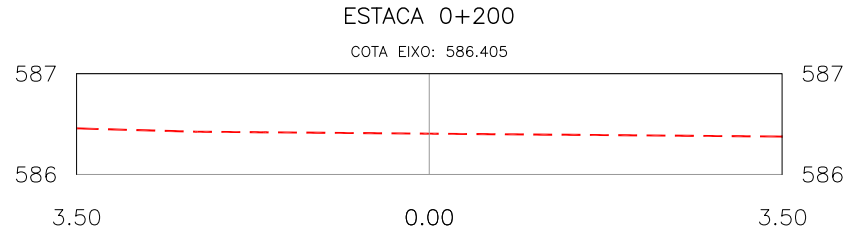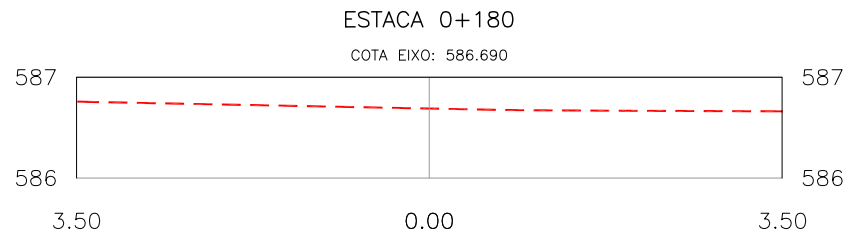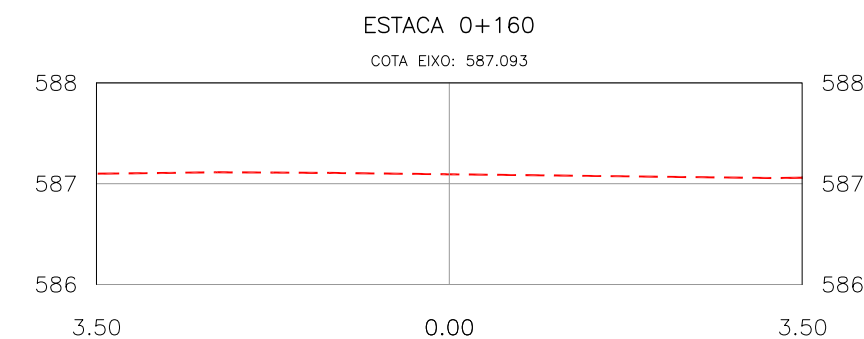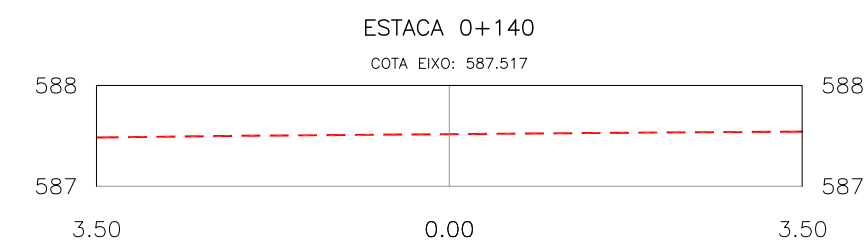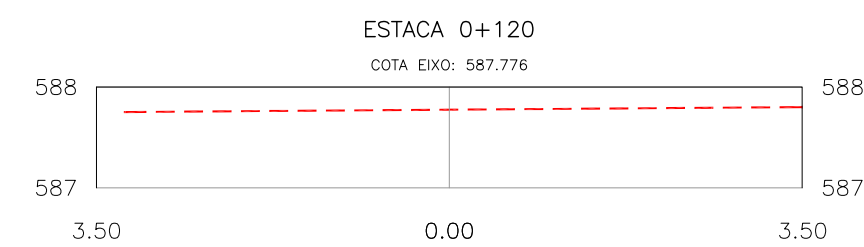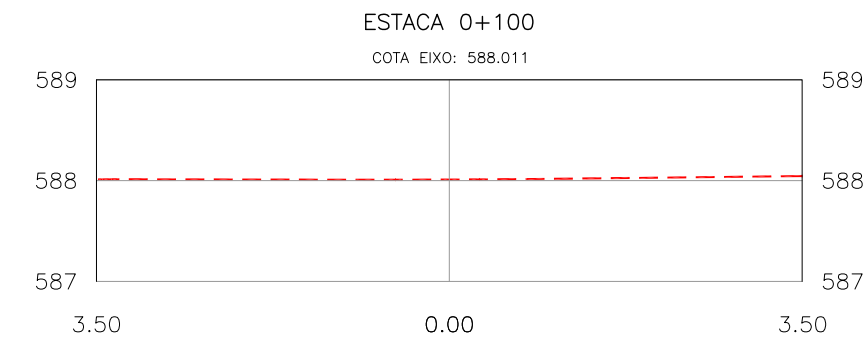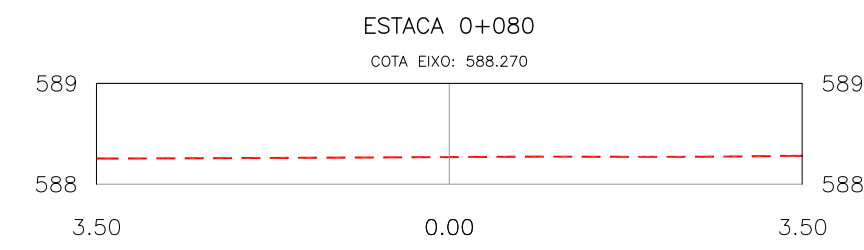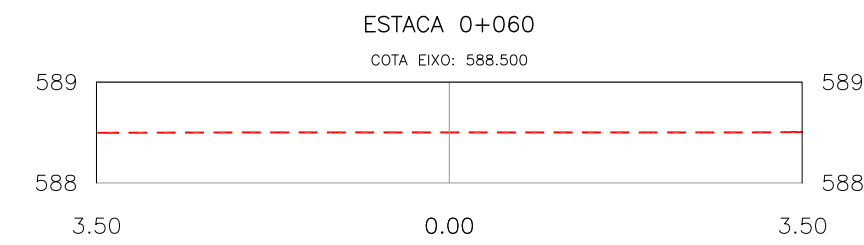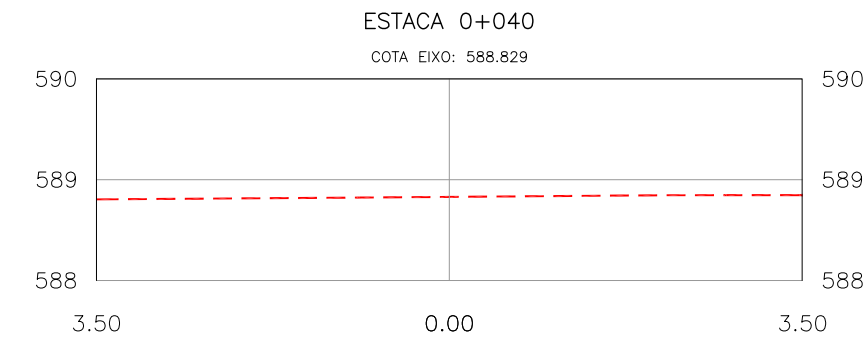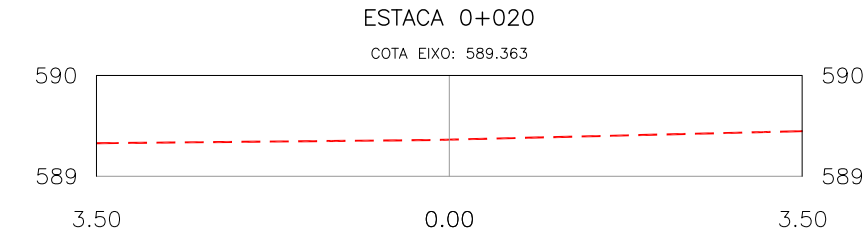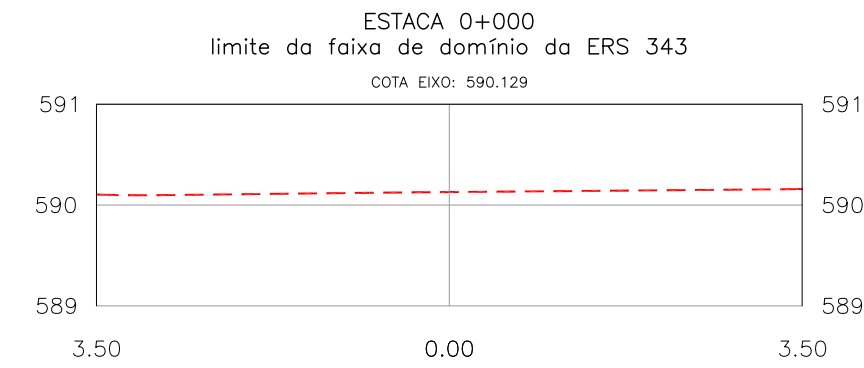

SEÇÕES TRANSVERSAIS DA ESTRADA - TRECHO 2
Esc: 1/75

