




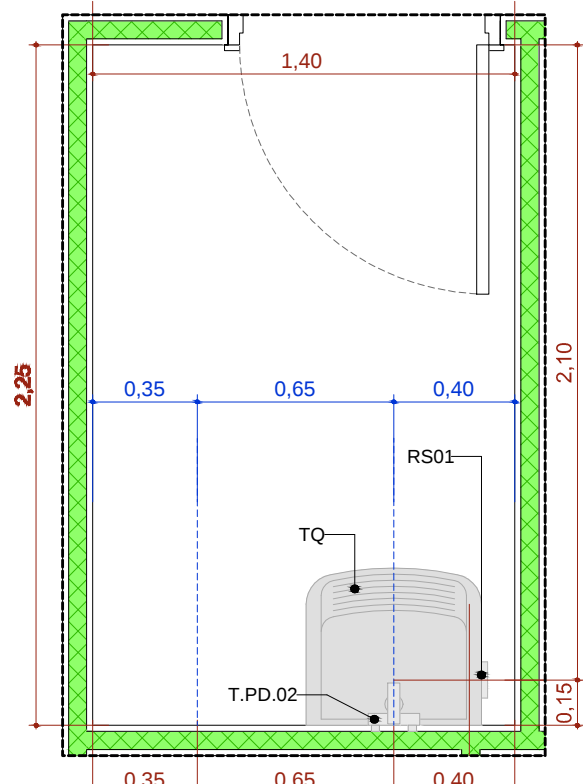


A.M.7 DML
Escala:1:25

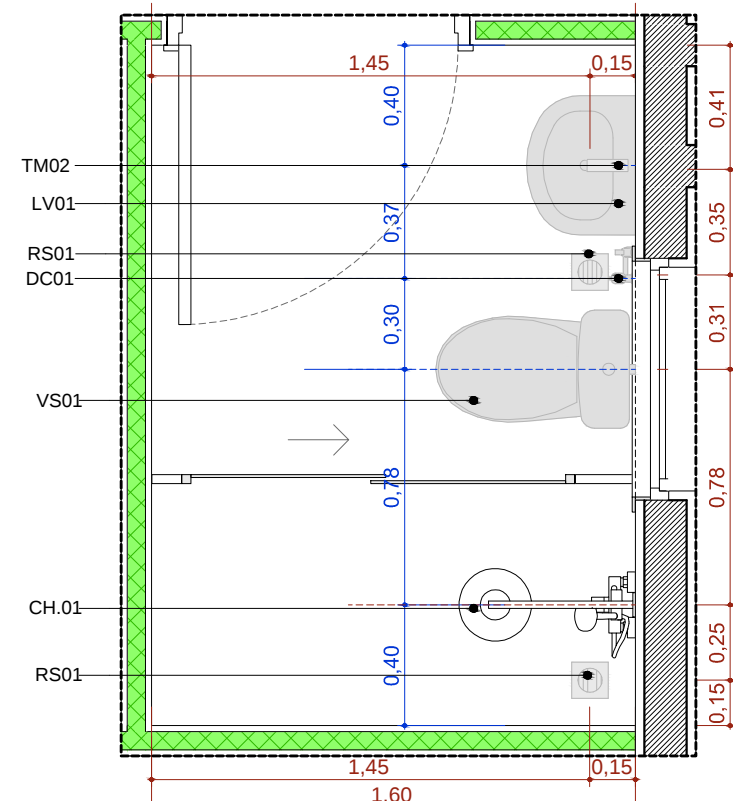


A.M.8 Banh. Func. Masc.
Escala:1:25

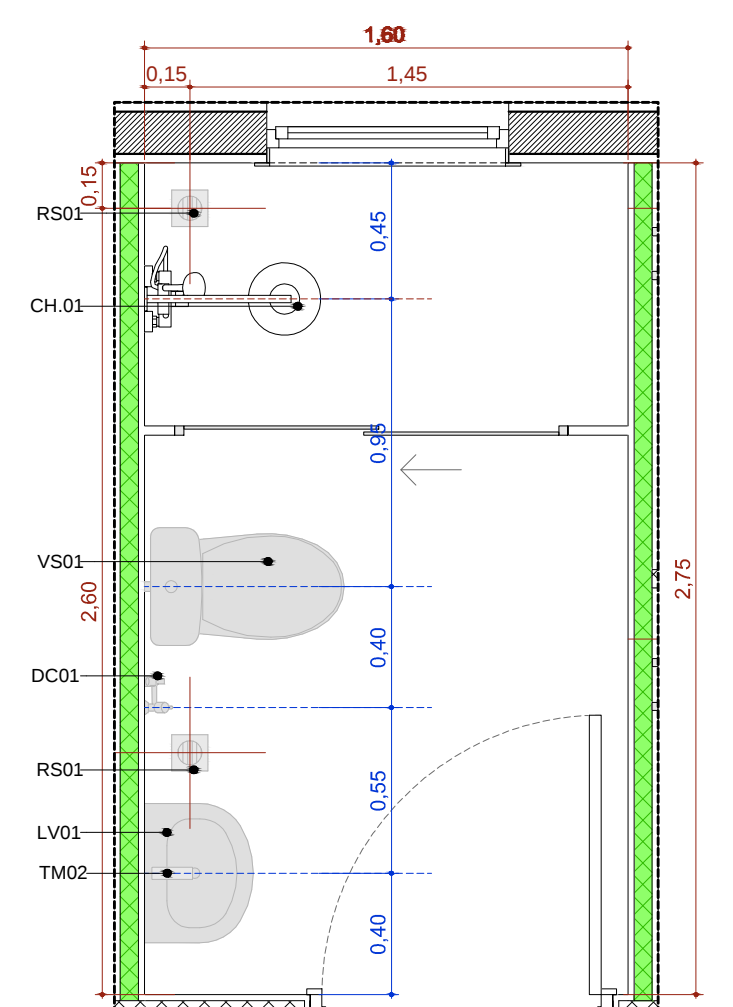


A.M.9 Banh. Func. Fem.
Escala:1:25

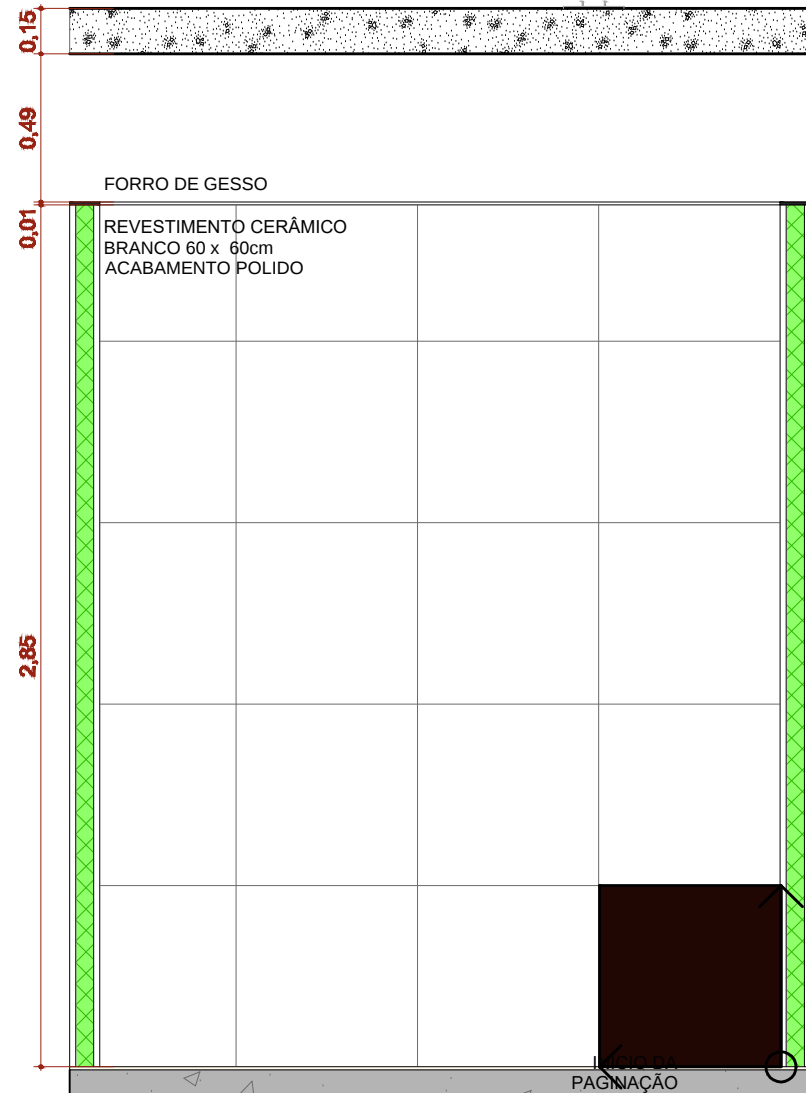


A.M.07 VISTA 1
Escala:1:25

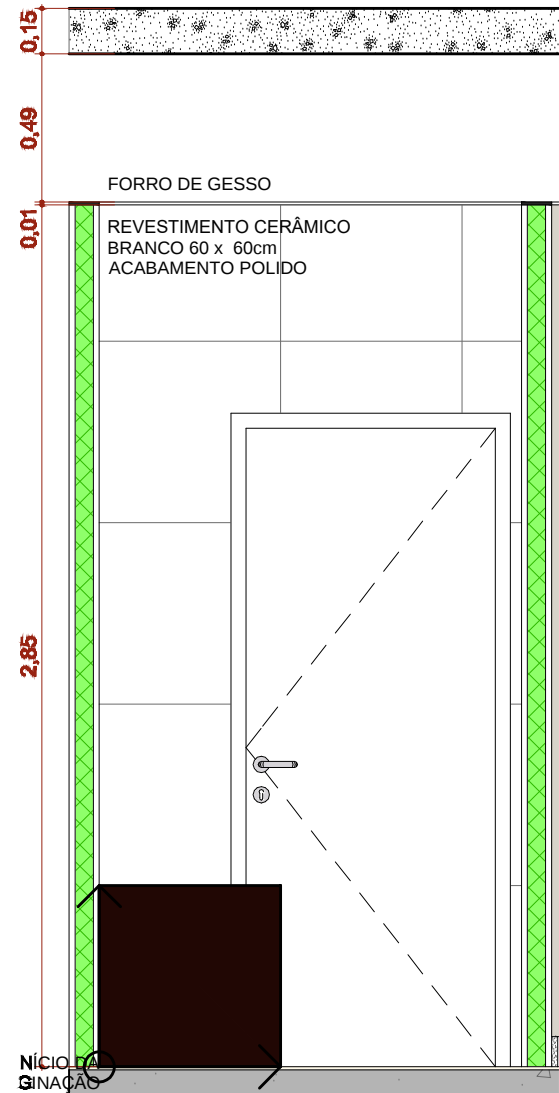


A.M.07 VISTA 2
Escala:1:25

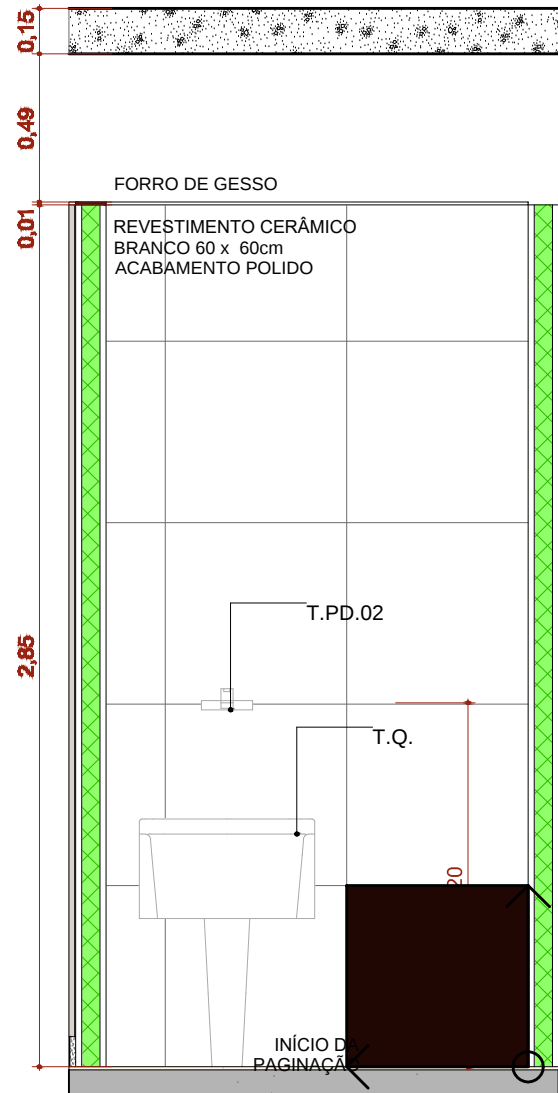


A.M.07 VISTA 3
Escala:1:25

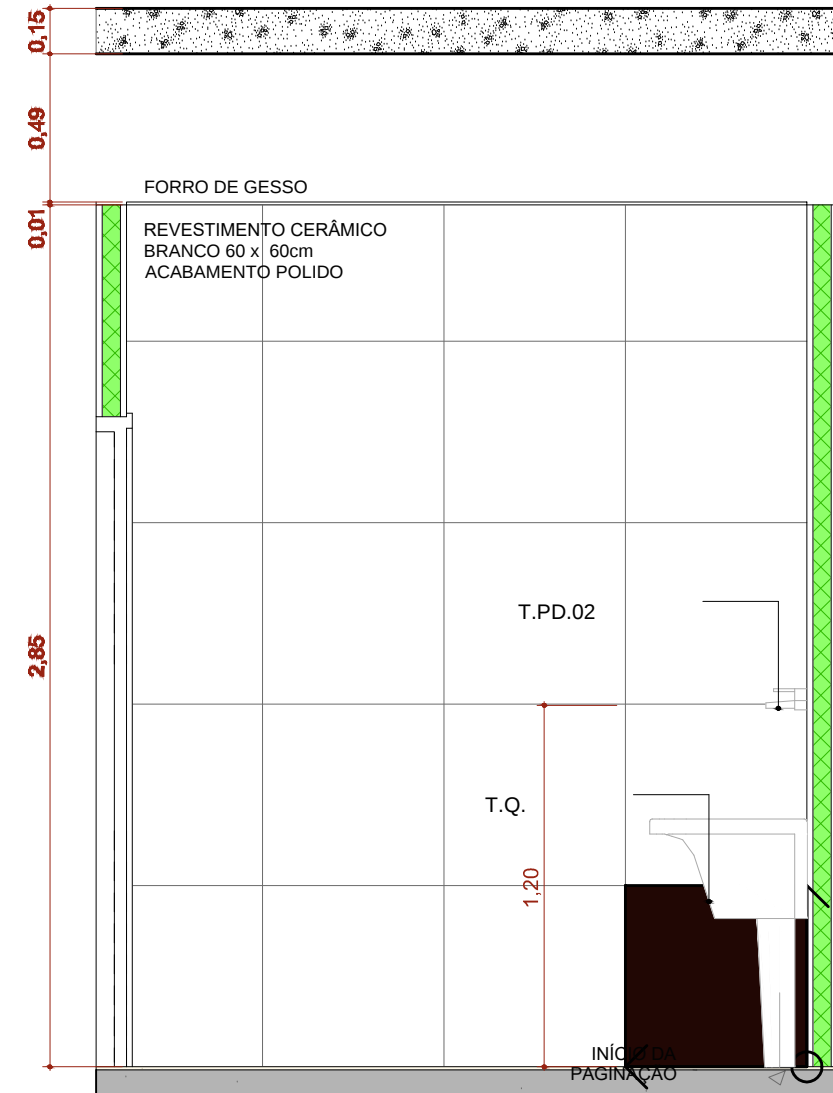


A.M.07 VISTA 4
Escala:1:25

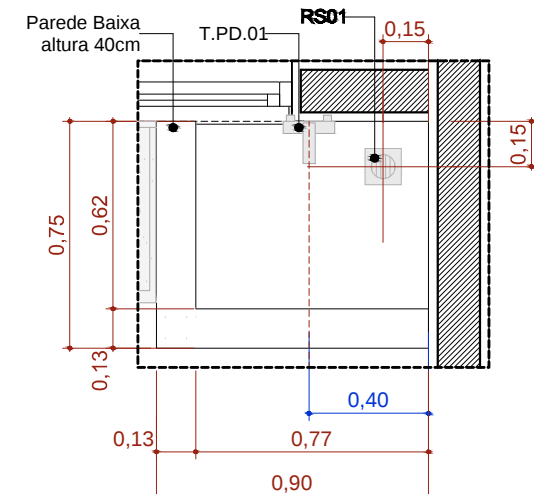


A.M.10 Higienização dos pés
Escala:1:25

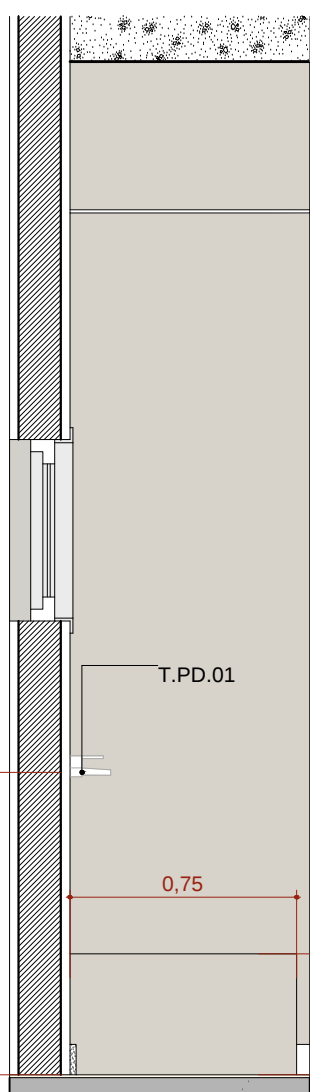


A.M.10 VISTA 1
Escala:1:25

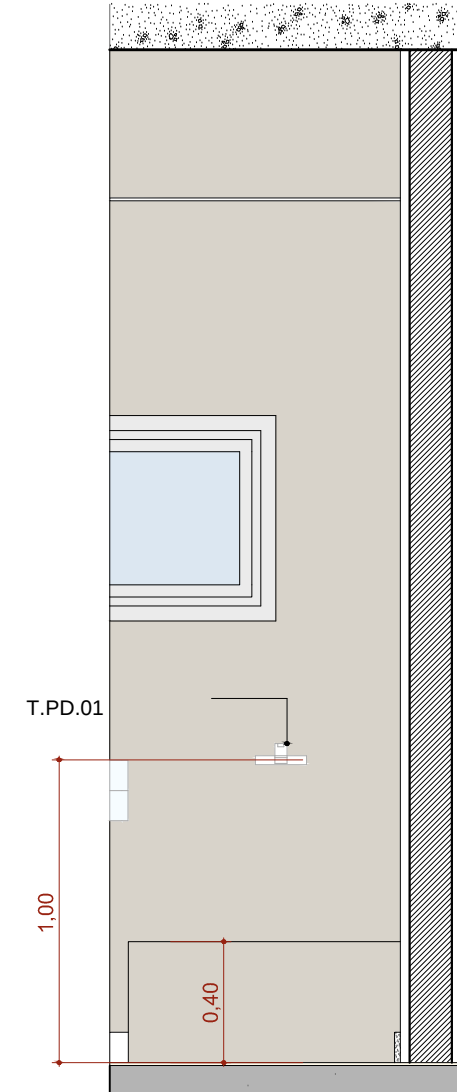


A.M.10 VISTA 2
Escala:1:25

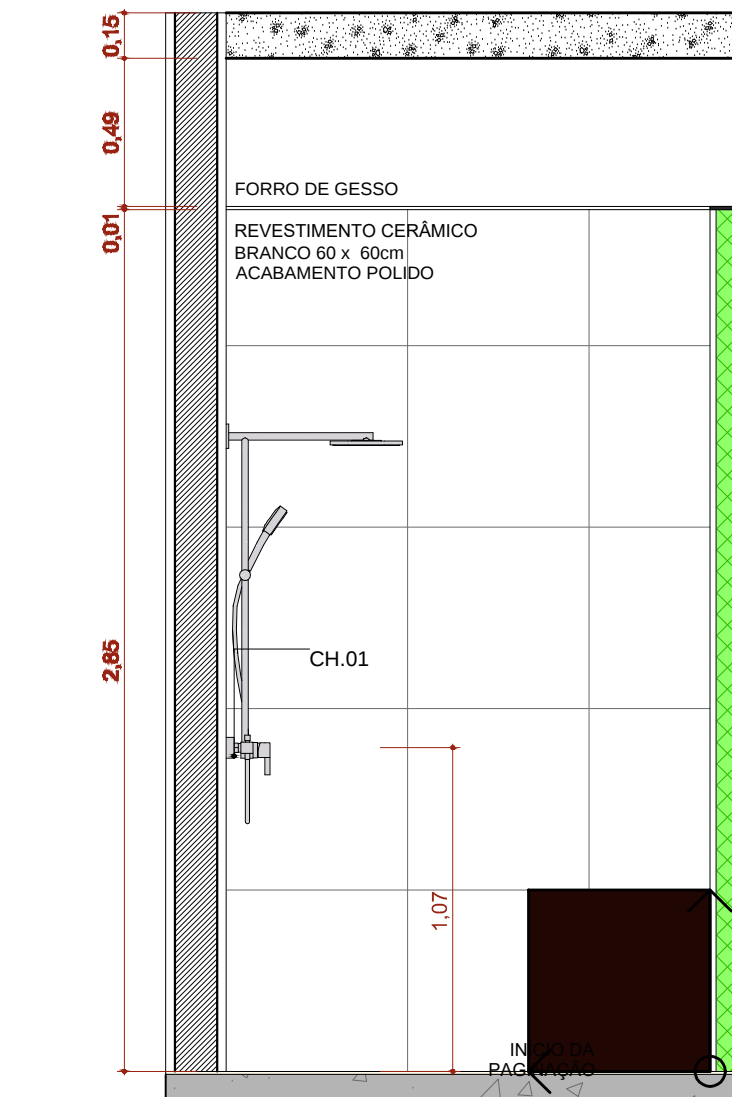


A.M.08 VISTA 1
Escala:1:25

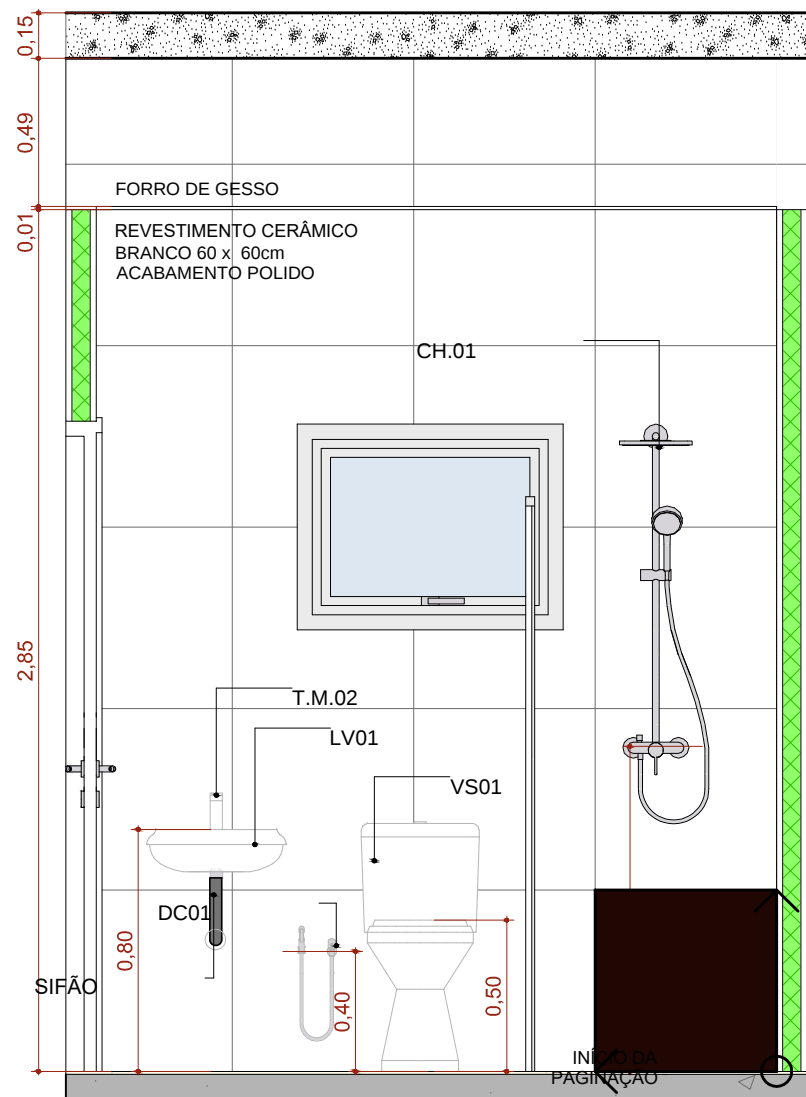


A.M.08 VISTA 2
Escala:1:25

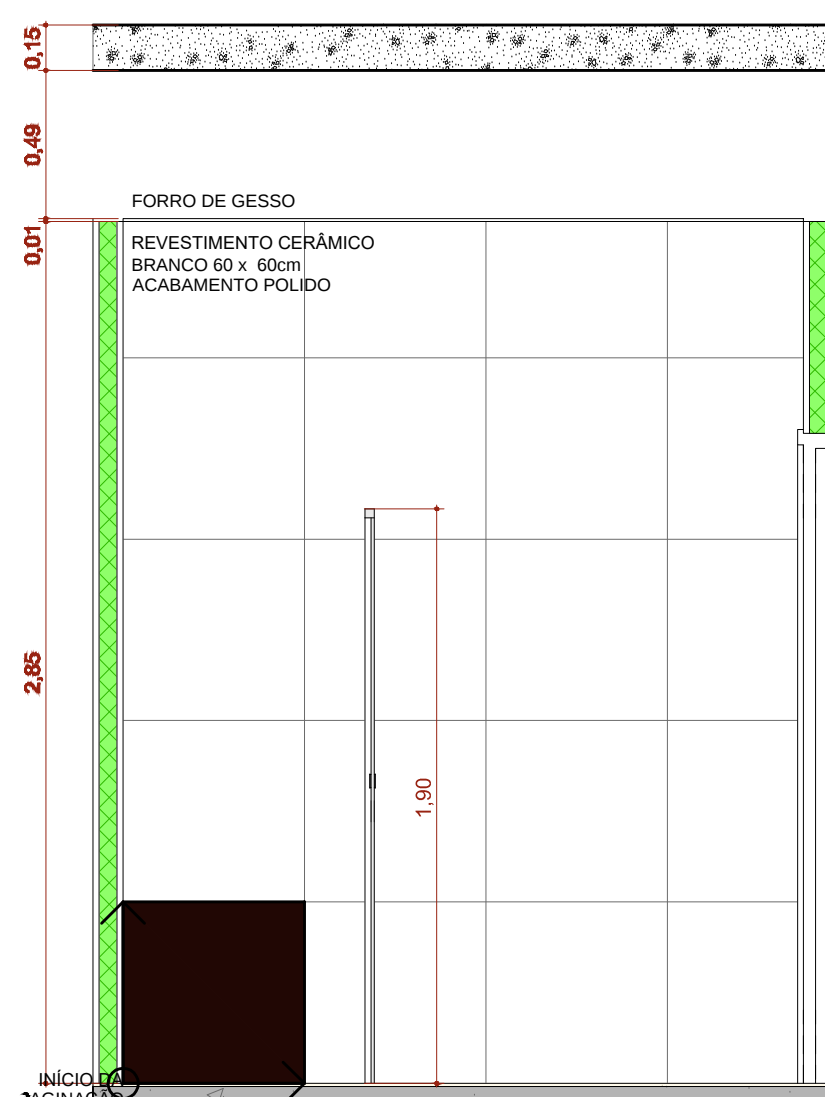


A.M.08 VISTA 3
Escala:1:25

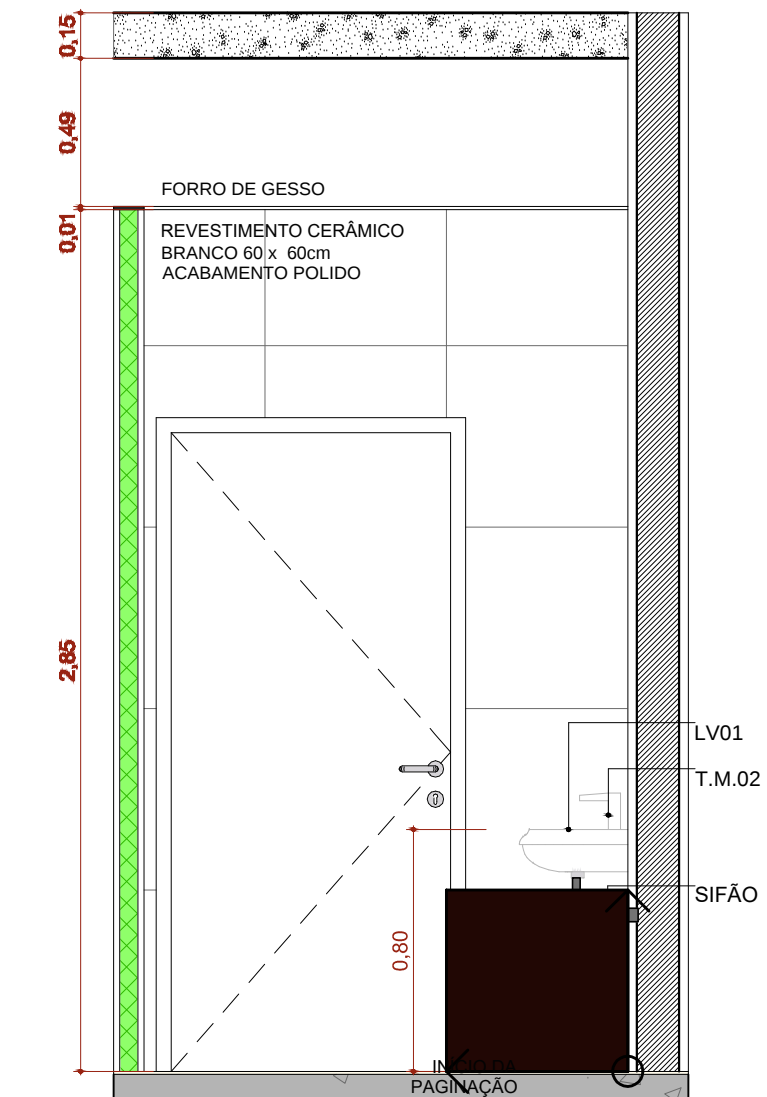


A.M.08 VISTA 4
Escala:1:25

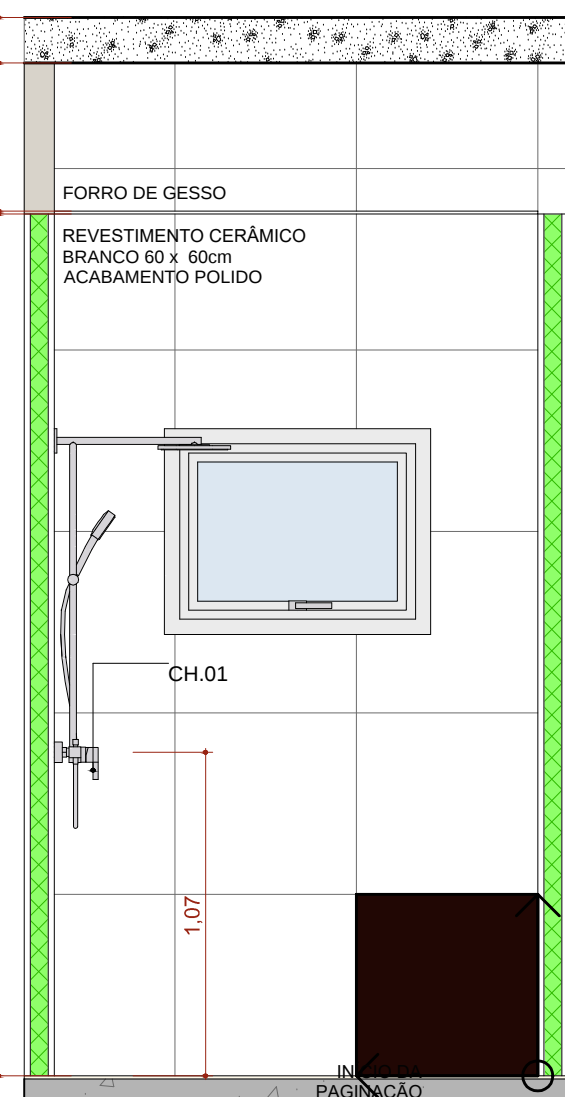


A.M.09 VISTA 1
Escala:1:25

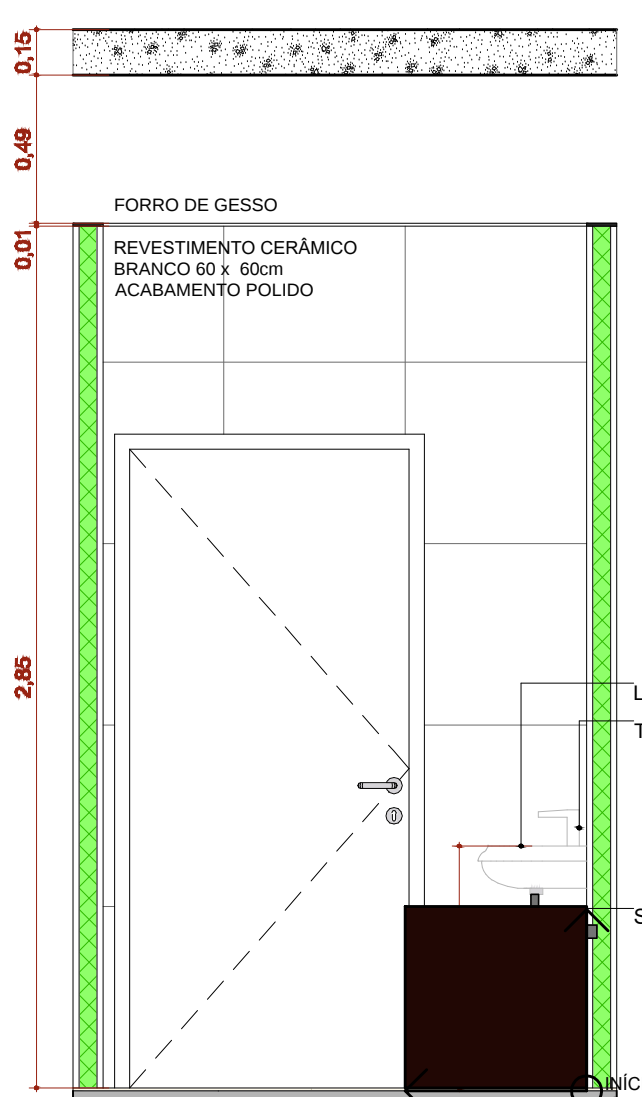

A.M.09 VISTA 2
Escala:1:25

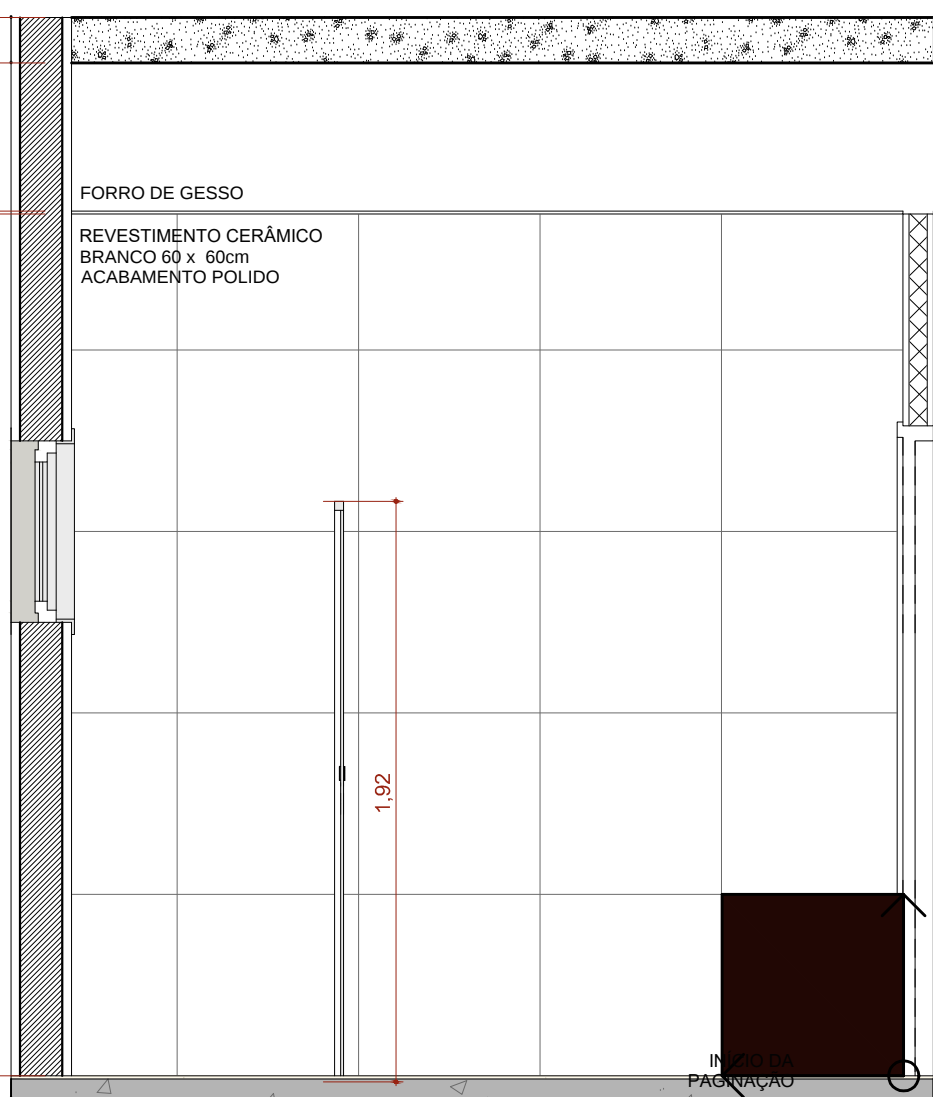

A.M.09 VISTA 3
Escala:1:25

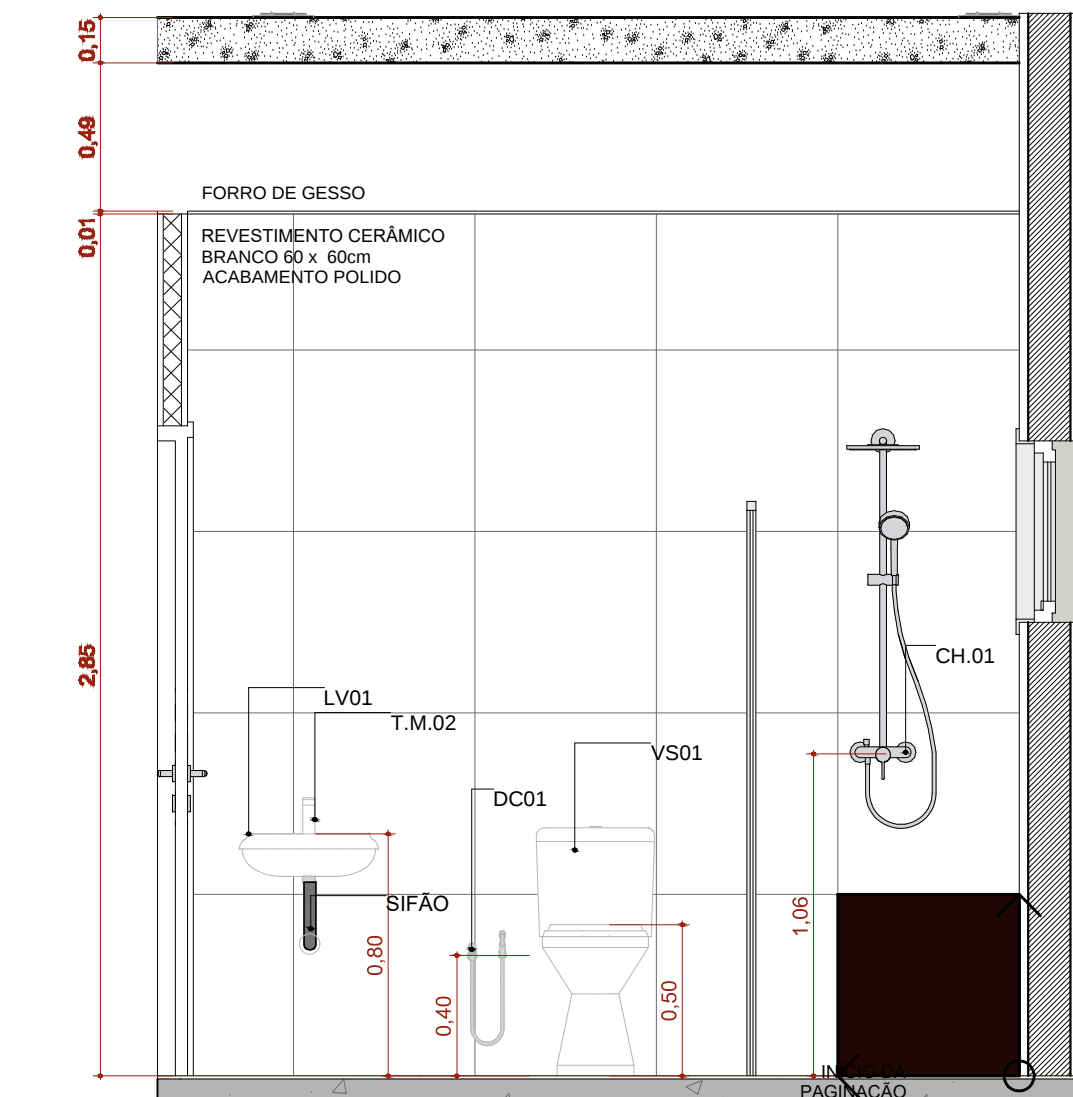

A.M.09 VISTA 4
Escala:1:25

NOTAS:
"Será elaborado projeto executivo de acessibilidade atendendo a NBR 9050/2020, NBR 16.537/2024 e demais regras de acessibilidade previstas em legislação e em normas técnicas pertinentes".

CARIMBOS/APROVAÇÕES

RELAÇÃO DE ÁREAS	
EDIFICAÇÃO PRINCIPAL (UBS) ÁREA FECHADA= 393,63m²	ÁREA TOTAL CONSTRUÍDA= 406,59m²
EDIFICAÇÃO DE APOIO (RESÍDUOS) A= 12,96m²	ÁREA DO TERRENO= 1.756,11m²

PREFEITURA MUNICIPAL DE SANANDUVARS	ARQ. JOÃO RAFAEL CASANOVA GRANDI	
CNPJ: 07.813.540/000-52	CAU-A13.802-9	
PROPRIETÁRIO/CONTRATANTE	RESPONSÁVEL TÉCNICO PROJETO	RESPONSÁVEL TÉCNICO PELA EXECUÇÃO

ASSINATURAS - PREFEITURA MUNICIPAL DE SANANDUVARS

	
ENDEREÇO DA OBRA: RUA ERNESTO DAMAS, ESQ. RUA 14 DE JULHO, SEM Nº, LOTE 5, QUADRA 16, CENTRO, SANANDUVARS, CEP-99.840-000	ÁREA: 406,59m²
FONE: 54 - 3343 - 1266 prisan@trubio.com.br Av. FLORENTINO BACH, 673 - 99840-000 - SANANDUVA - RS	João Rafael Casanova Grandi Arquiteto CAU-BR A-13.802-9 Rua do Imigrantes, 51, Centro, Sananduvar/RS CEP: 99.840-000 Celular: 55 (54) 99963.1911 jaograndi@hotmail.com

REVISÃO	ALTERAÇÃO	DATA	DESENHO
R00	EMISSÃO INICIAL	20/03/2024	M.S.
R01	COMPATIBILIZAÇÃO COM PLANILHA ORÇAMENTÁRIA	24/03/2024	M.S.
R02	COMPATIBILIZAÇÃO COM PROJ. COMPLEMENTAR	27/05/2024	M.S.
R03	EDIFICAÇÃO ADAPTADA AO LOTE - SANANDUVARS	17/03/2025	JOÃO G.
R04	ADEQUAÇÕES DA EDIFICAÇÃO DE ACORDO COM RESULTADO DE ANÁLISE (SECRETARIA DA SAÚDE - 1ª COORDENADORIA - VIGILÂNCIA SANITÁRIA - PASSO FUNDOS) RECEBIDA EM 20/03/2025	07/04/2025	JOÃO G.
R05	ALTERAÇÕES DO LOTE DE ACORDO COM DESMEMBRAMENTO/REMEMBRAMENTO RECEBIDO EM 08/04/2025	14/04/2025	JOÃO G.
R06	ADEQUAÇÕES DA EDIFICAÇÃO E ENTRONO DE ACORDO COM RESULTADO DE ANÁLISE (SECRETARIA DA SAÚDE - 1ª COORDENADORIA - VIGILÂNCIA SANITÁRIA - PASSO FUNDOS) RECEBIDA EM 22/04/2025	21/05/2025	JOÃO G.

TÍTULO DO PROJETO

UNIDADE BÁSICA DE SAÚDE - PORTE 1

PROPRIETÁRIO
MINISTÉRIO DA SAÚDE
SECRETARIA DE ATENÇÃO PRIMÁRIA À SAÚDE

CNPJ
00.394.544/0108-14

ENDEREÇO
Secretaria de Atenção Primária à Saúde
Esplanada dos Ministérios Bloco G Edifício Sede - Ministério da Saúde
CEP 70. 058-900 - Brasília- DF

TÍTULO DA PRANCHA

DETALHAMENTO ÁREAS MOLHADAS 02

DESCRIÇÃO DA ETAPA

PROJETO EXECUTIVO

NOME: PRANCHA - ARQUIVO MS_UBS1_PE_AQ.12.12	REVISÃO R06	UNIDADE METROS	DATA 21/05/2025	ESCALA INDICADA
DIREITOS AUTORAIS RESERVADOR CONFORME LEGISLAÇÃO NACIONAL E INTERNACIONAL				FOLHA A1 84,10 x 59,40