




Perspectiva 3D-01  
Sem escala

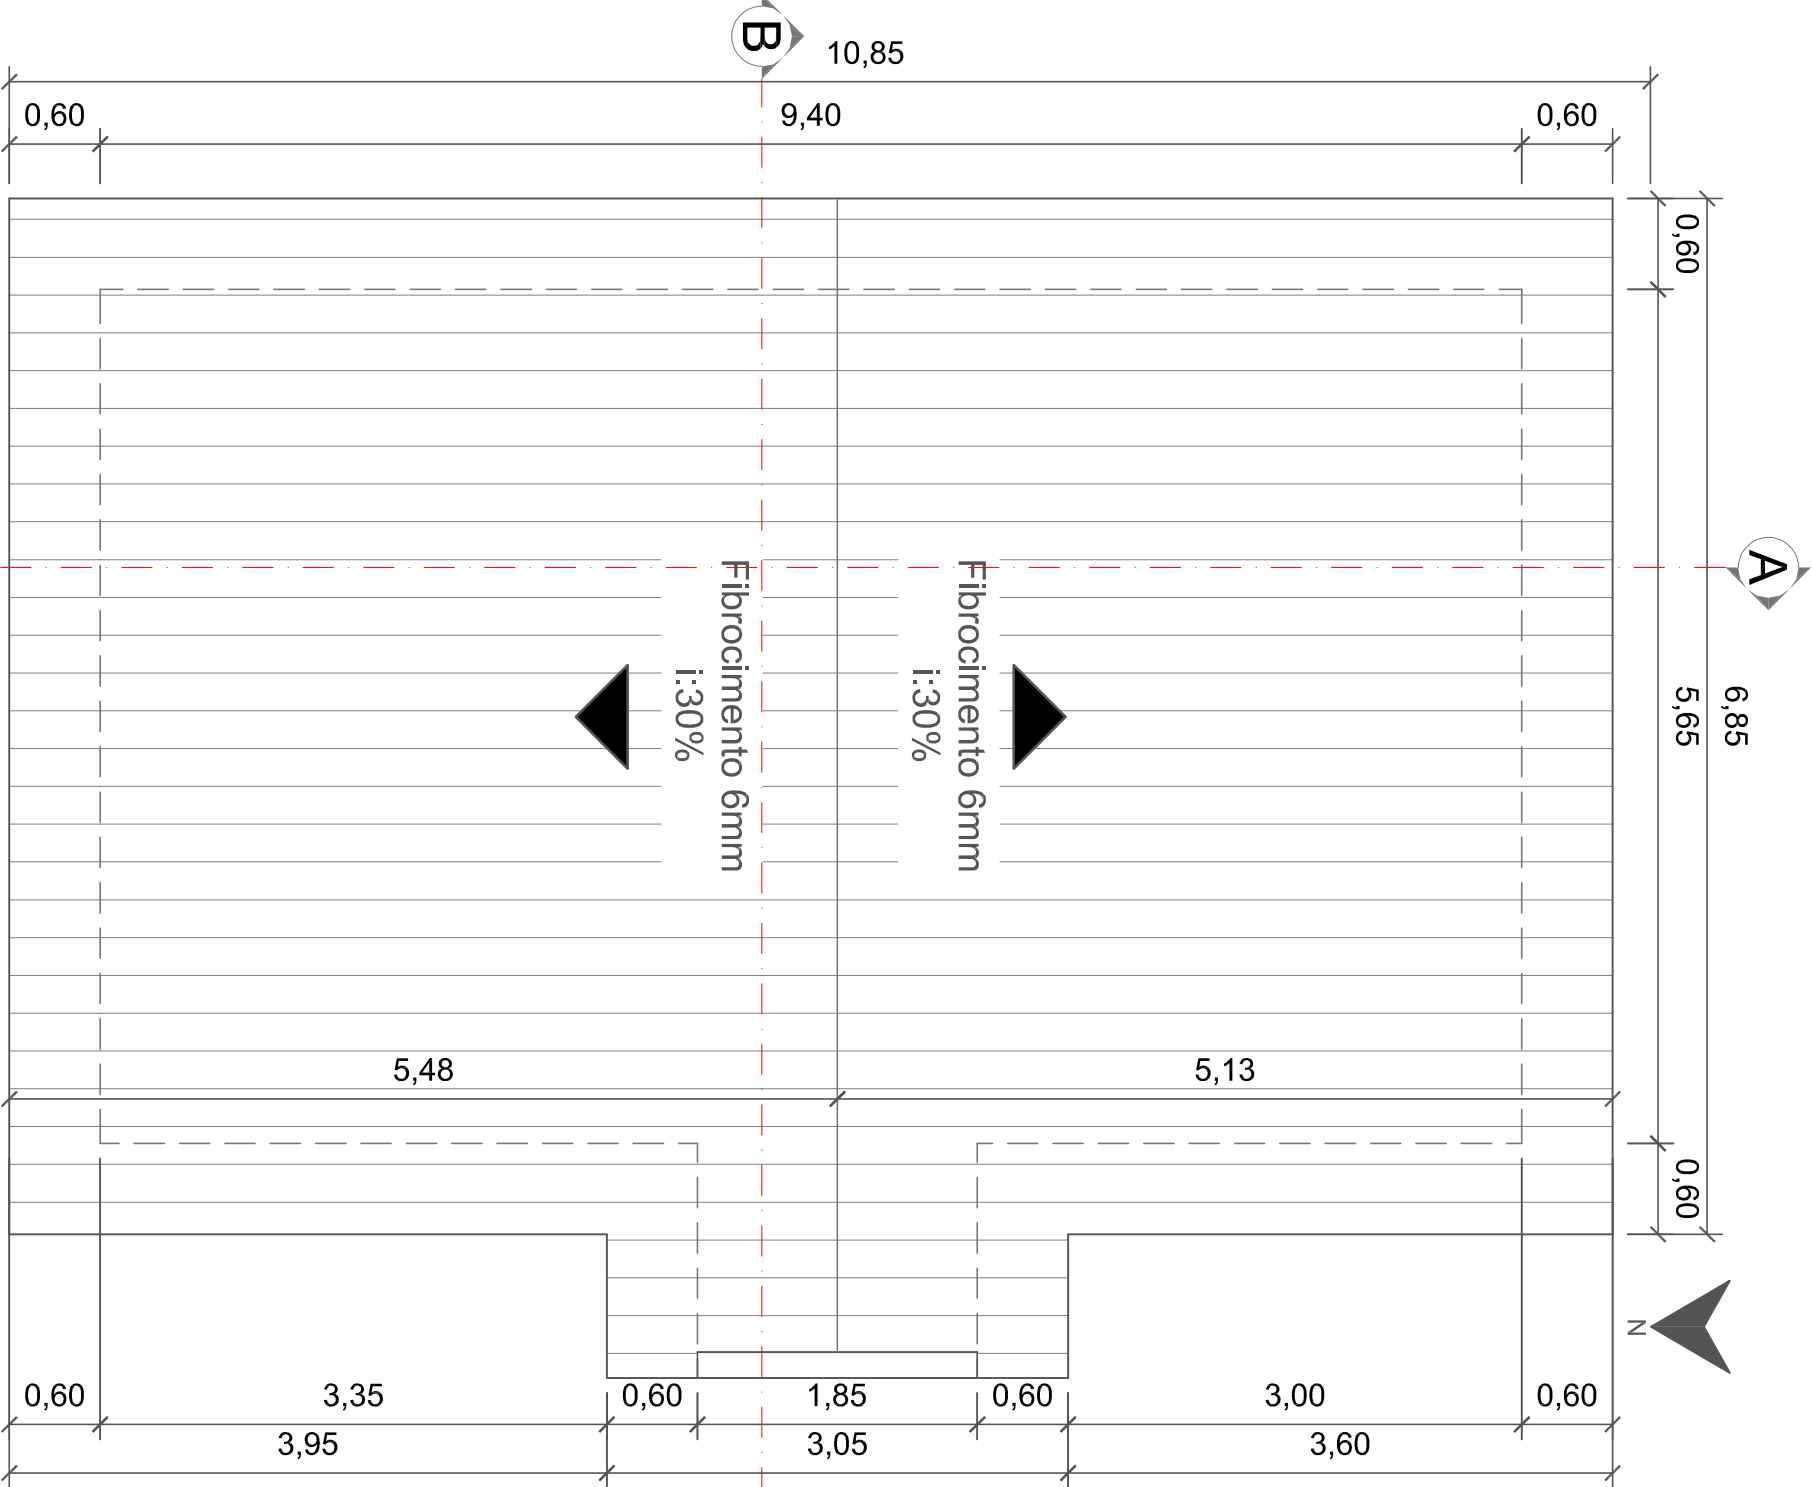

APROVADO EM:  
De 17/10/2025  
Prefeitura Municipal de  
Cacique Doble  
Milena Oliveira  
MILENA OLIVOTTO  
ENGENHEIRA CIVIL  
CREA RS 264456

CriArte		Resp. Técnico:		Cliente:	
Eng&Arq					
Fone: (054) - 9 9921-5845		Resp. Técnico:		CRENSC 118.742-1	
Data: Outubro/2025		Engenheiro Civil Vinicius Dutra Flores			
Escala: Indicada		Cliente: Município de Cacique Doble - RS			
Area Total: 55,98 m²		Obra: Projeto de Edificação Residencial Popular			
Prancha: 05		Local: Zona Urbana do Município			
		Conteúdo: Projeto Arquitetônico			