




PANTHEON




PATRIMÔNIO E CULTURA

guilherme•furman
ARQUITETURA


DETALHAMENTO EXECUTIVO
MUSEU GARIBALDINO LOURENÇO DE LIMA
LAGOA VERMELHA/RS
MARÇO/2025



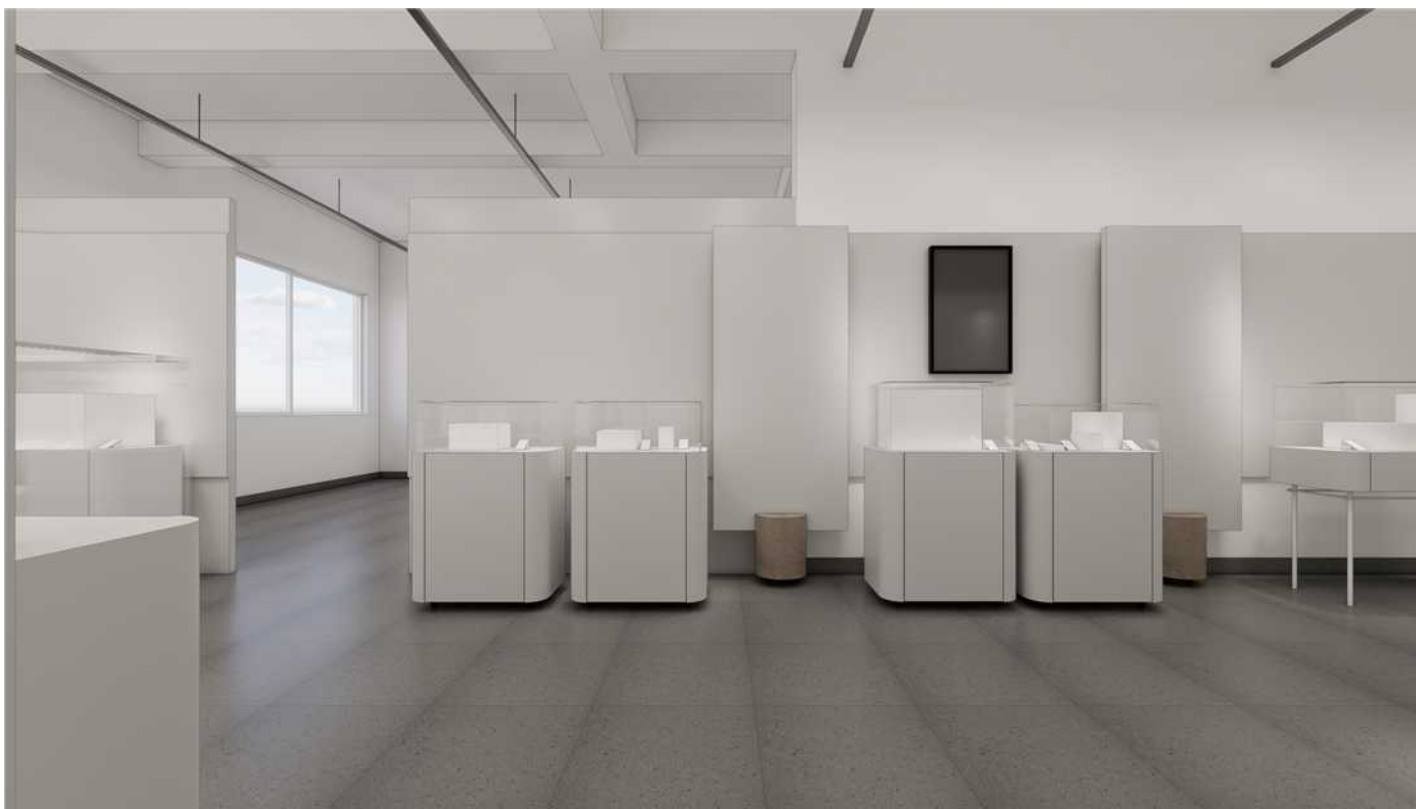


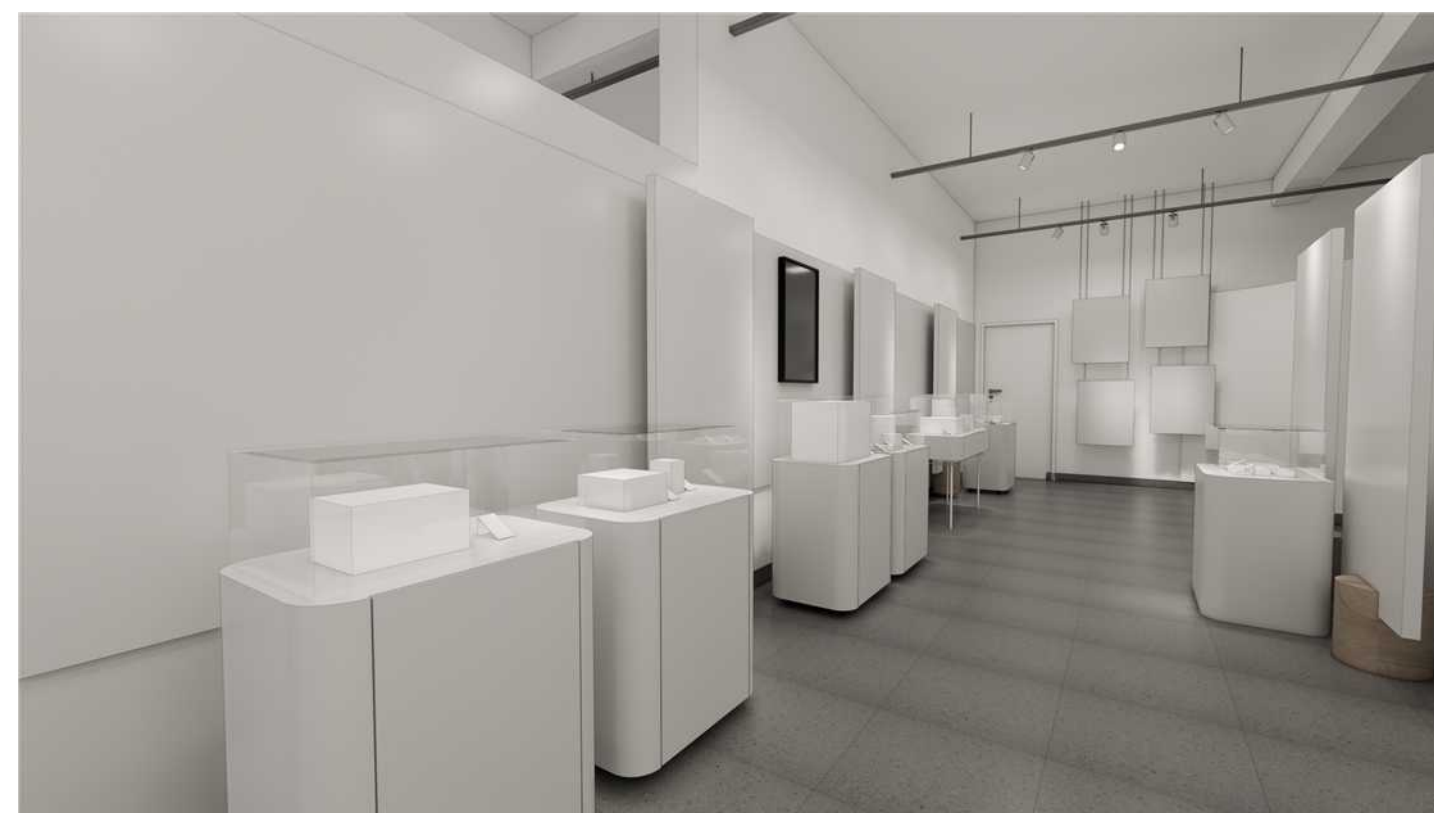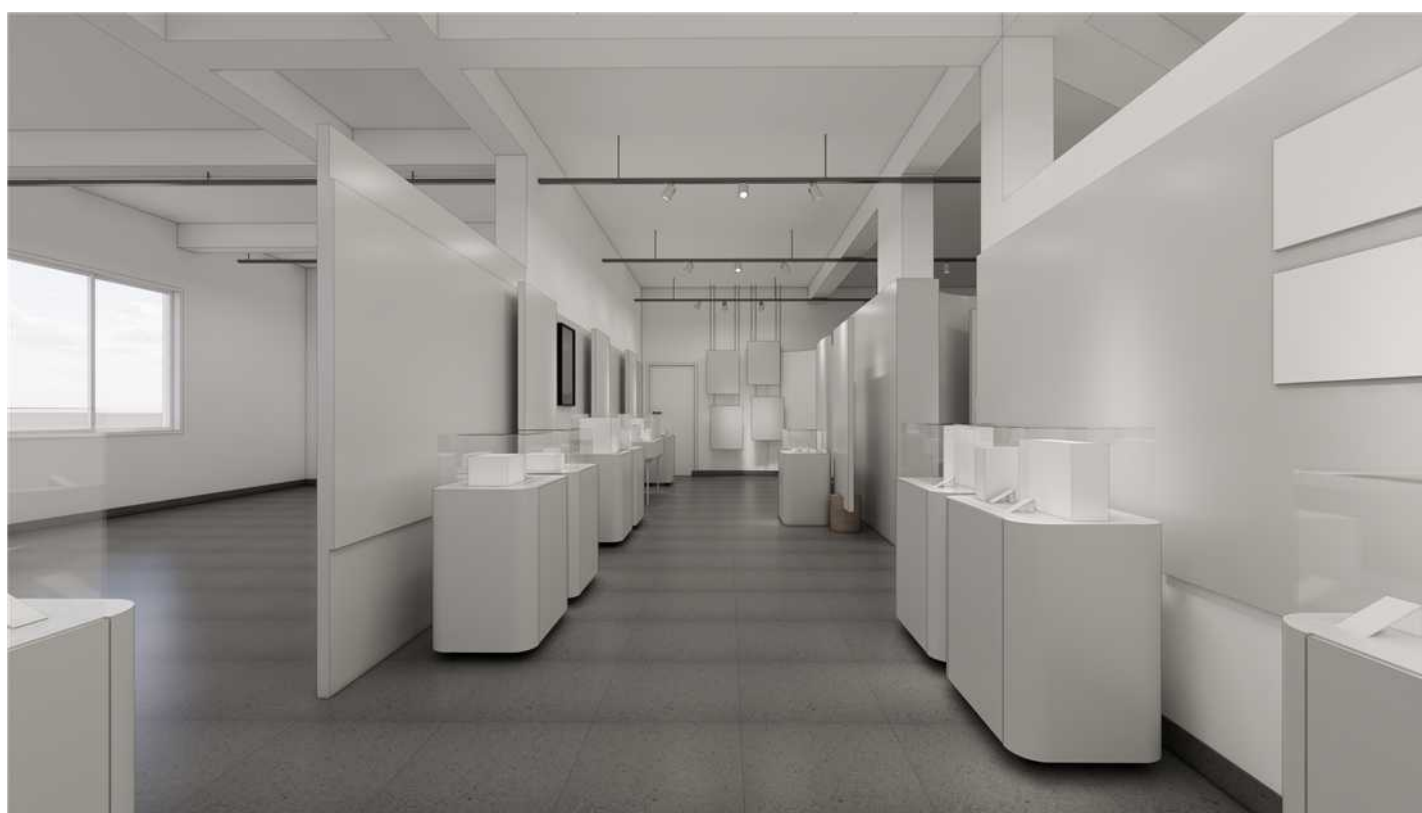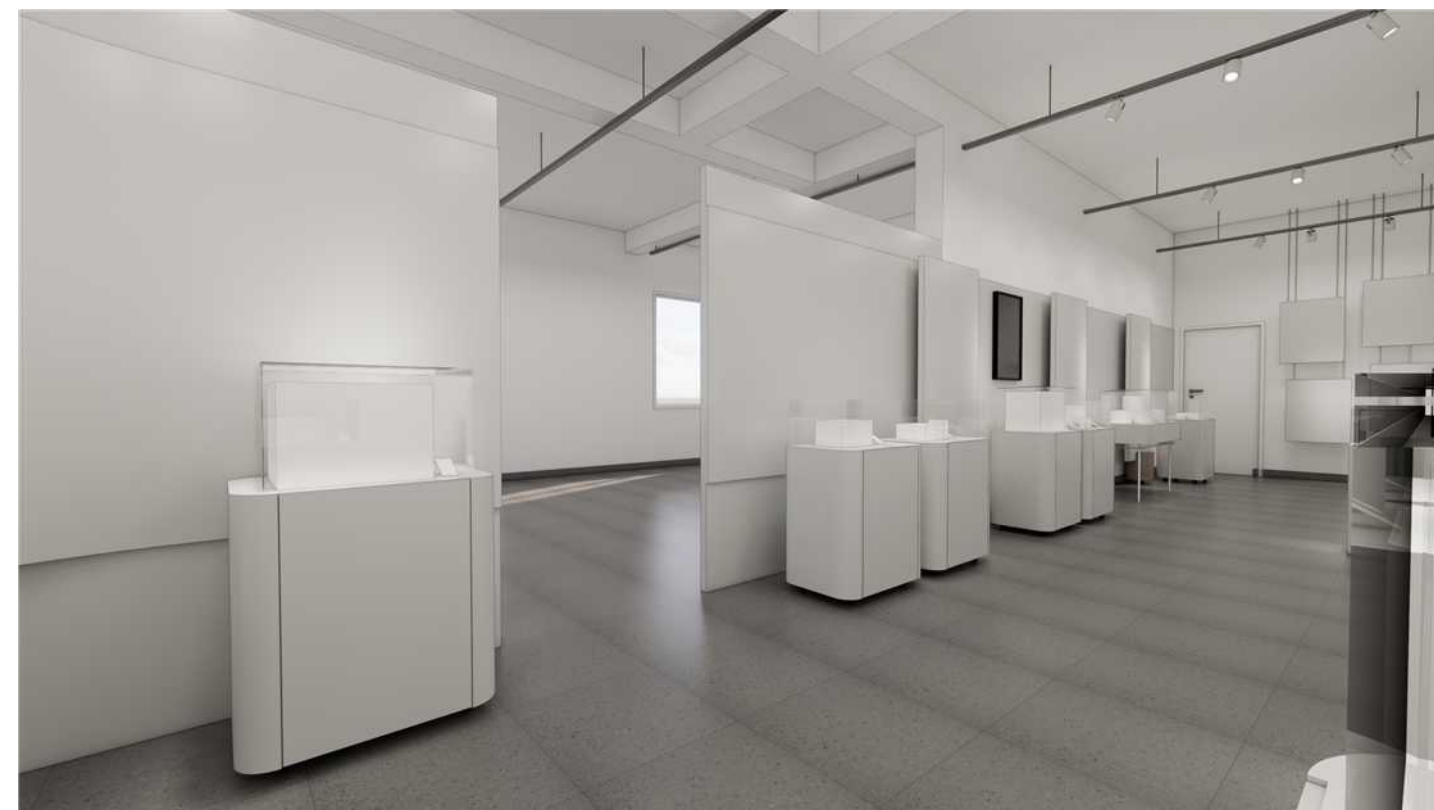




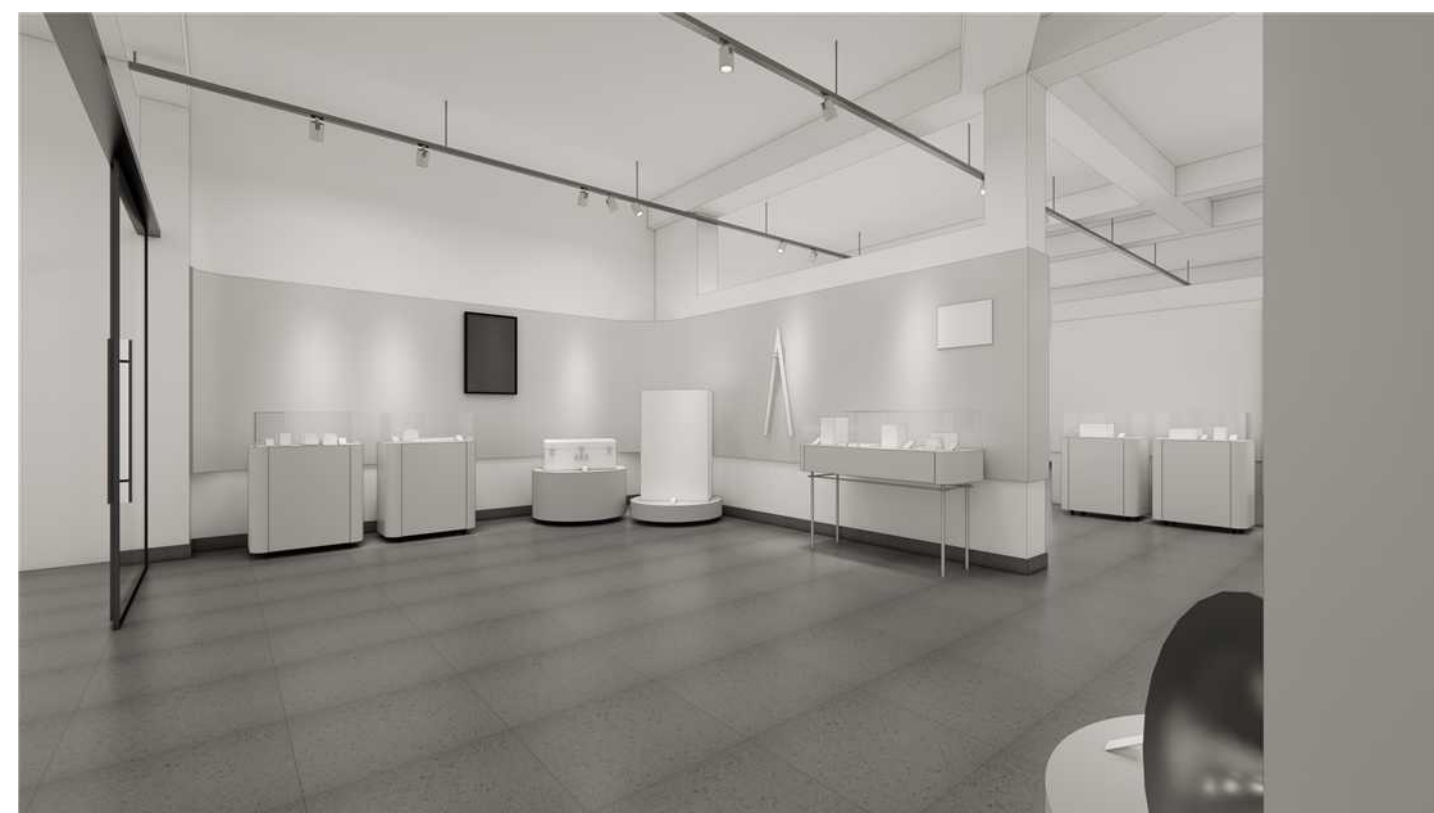


PLANTA BAIXA - ÁREA EXPOSIÇÃO
S/ ESCALA - A: 83,27m²

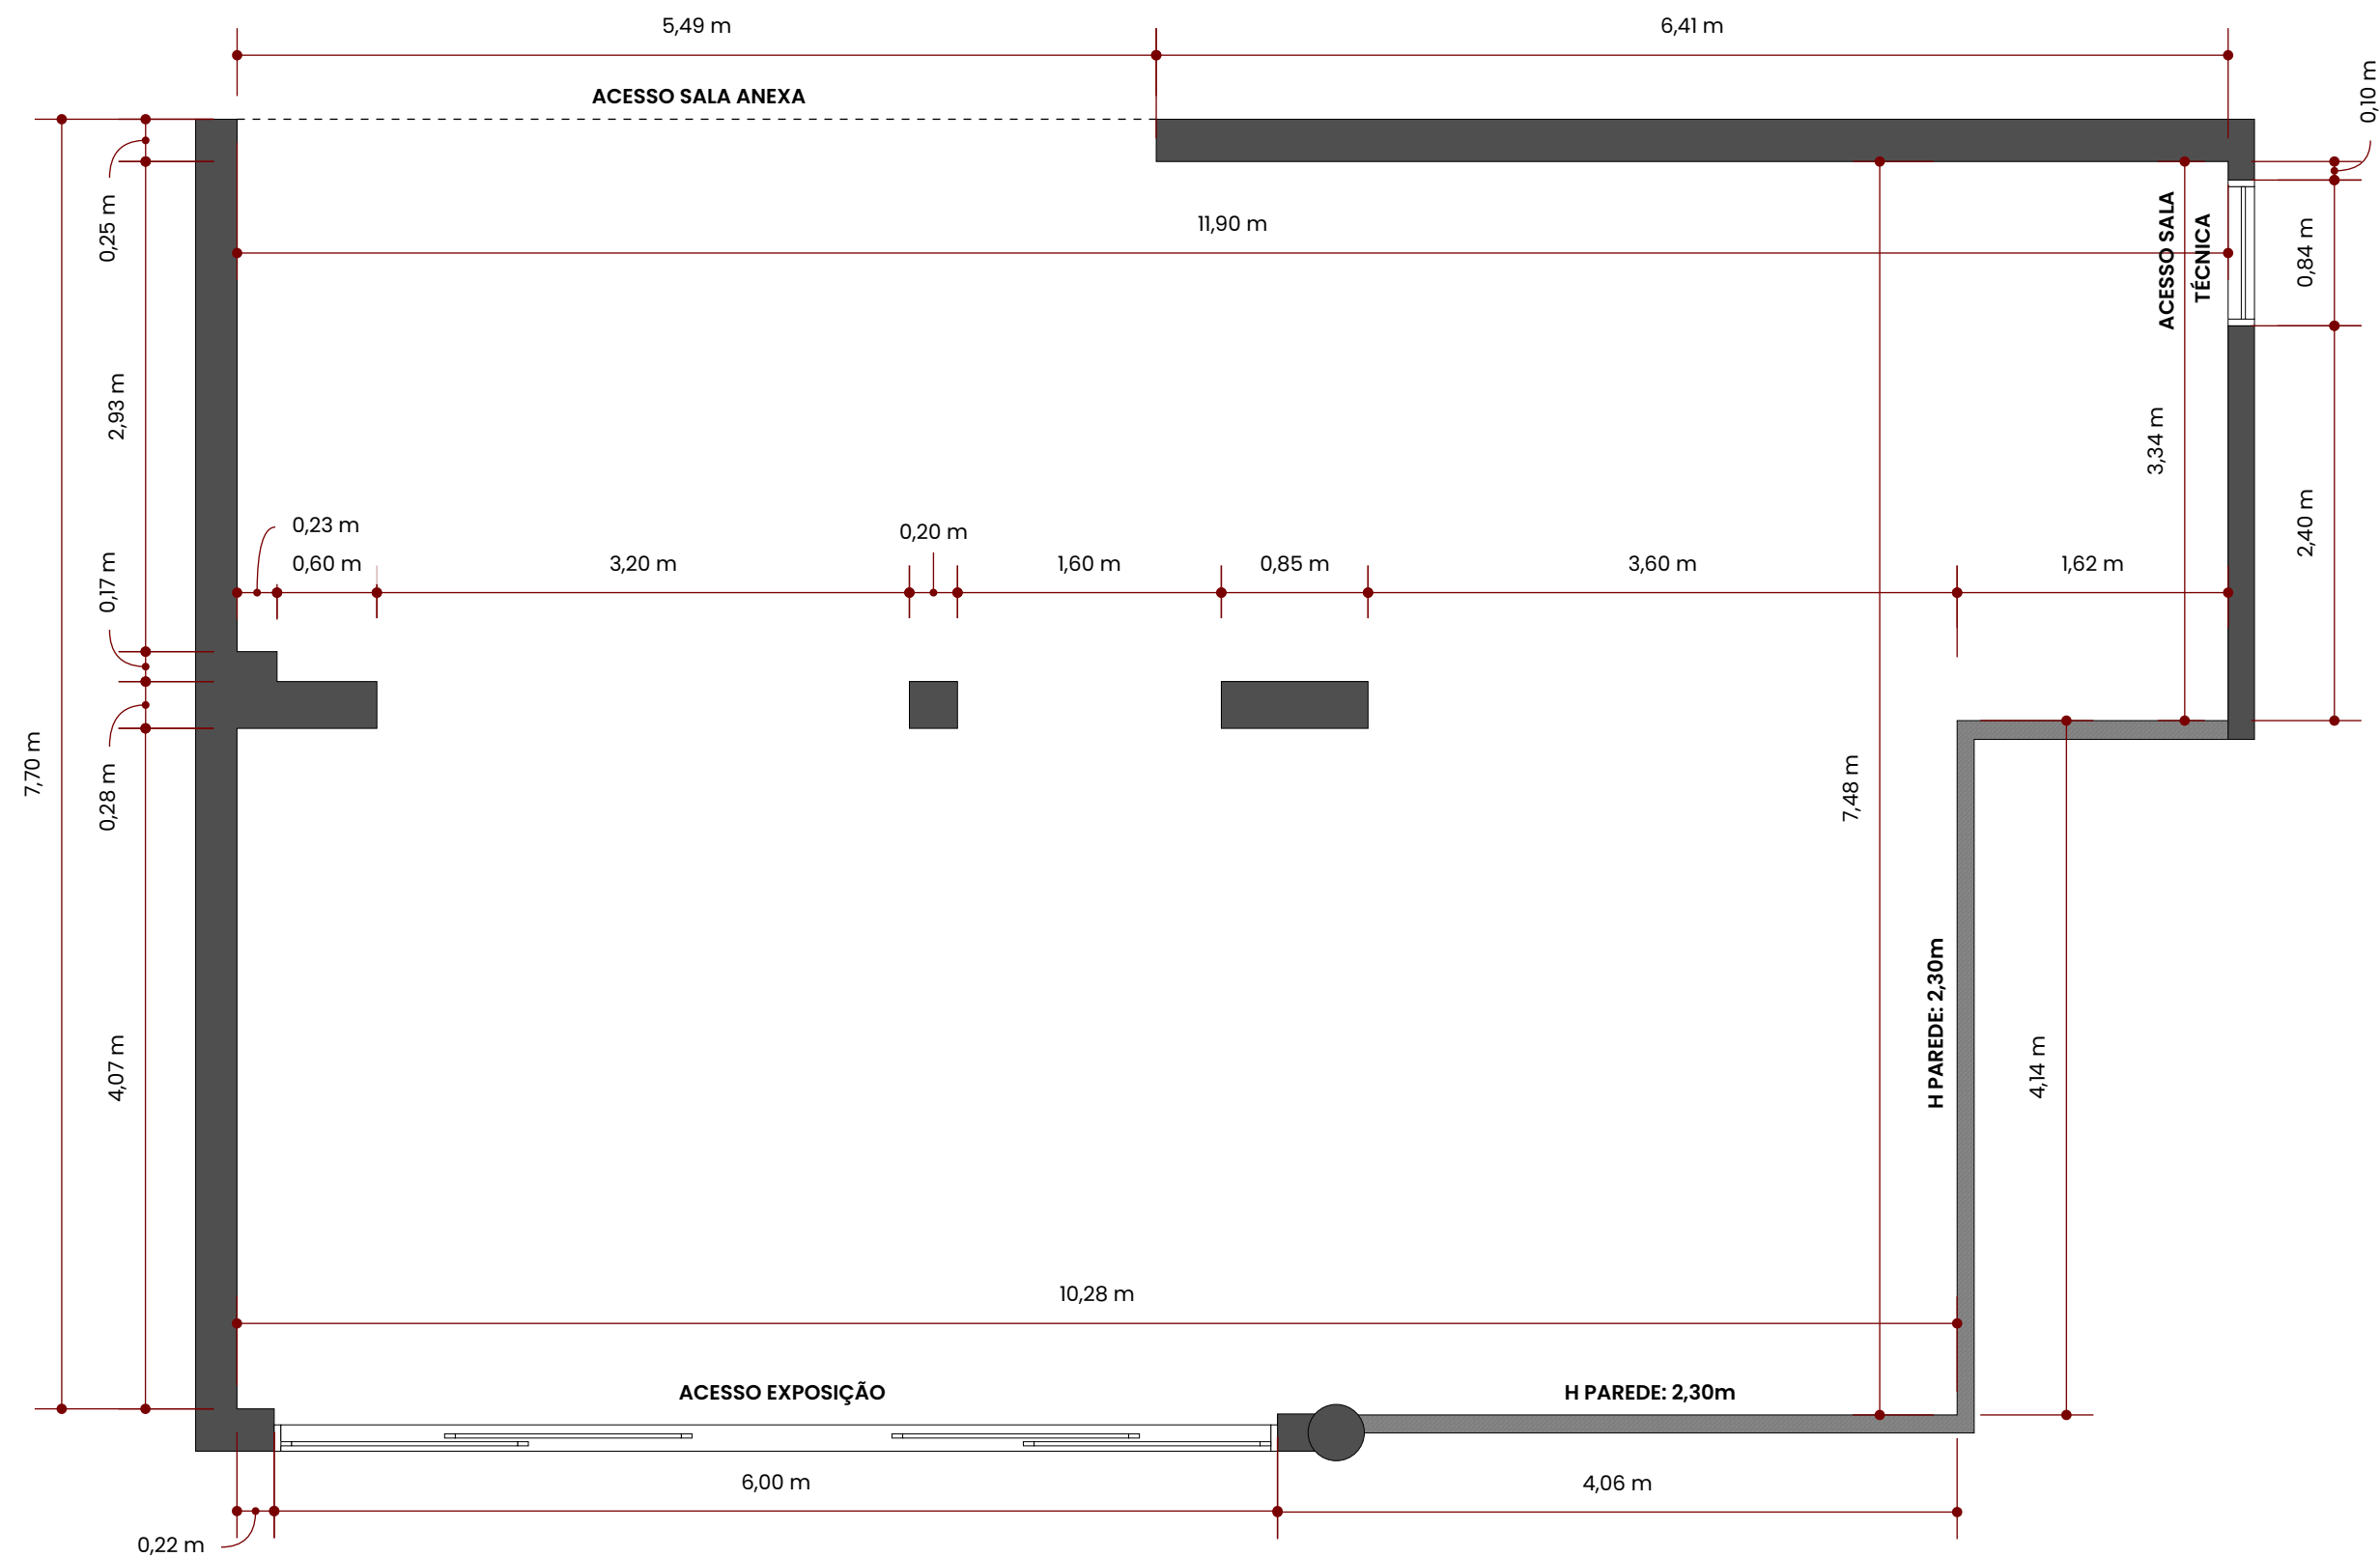

PLANTA BAIXA DE CONSTRUÇÃO - ÁREA EXPOSIÇÃO
S/ ESCALA - A: 83,27m²

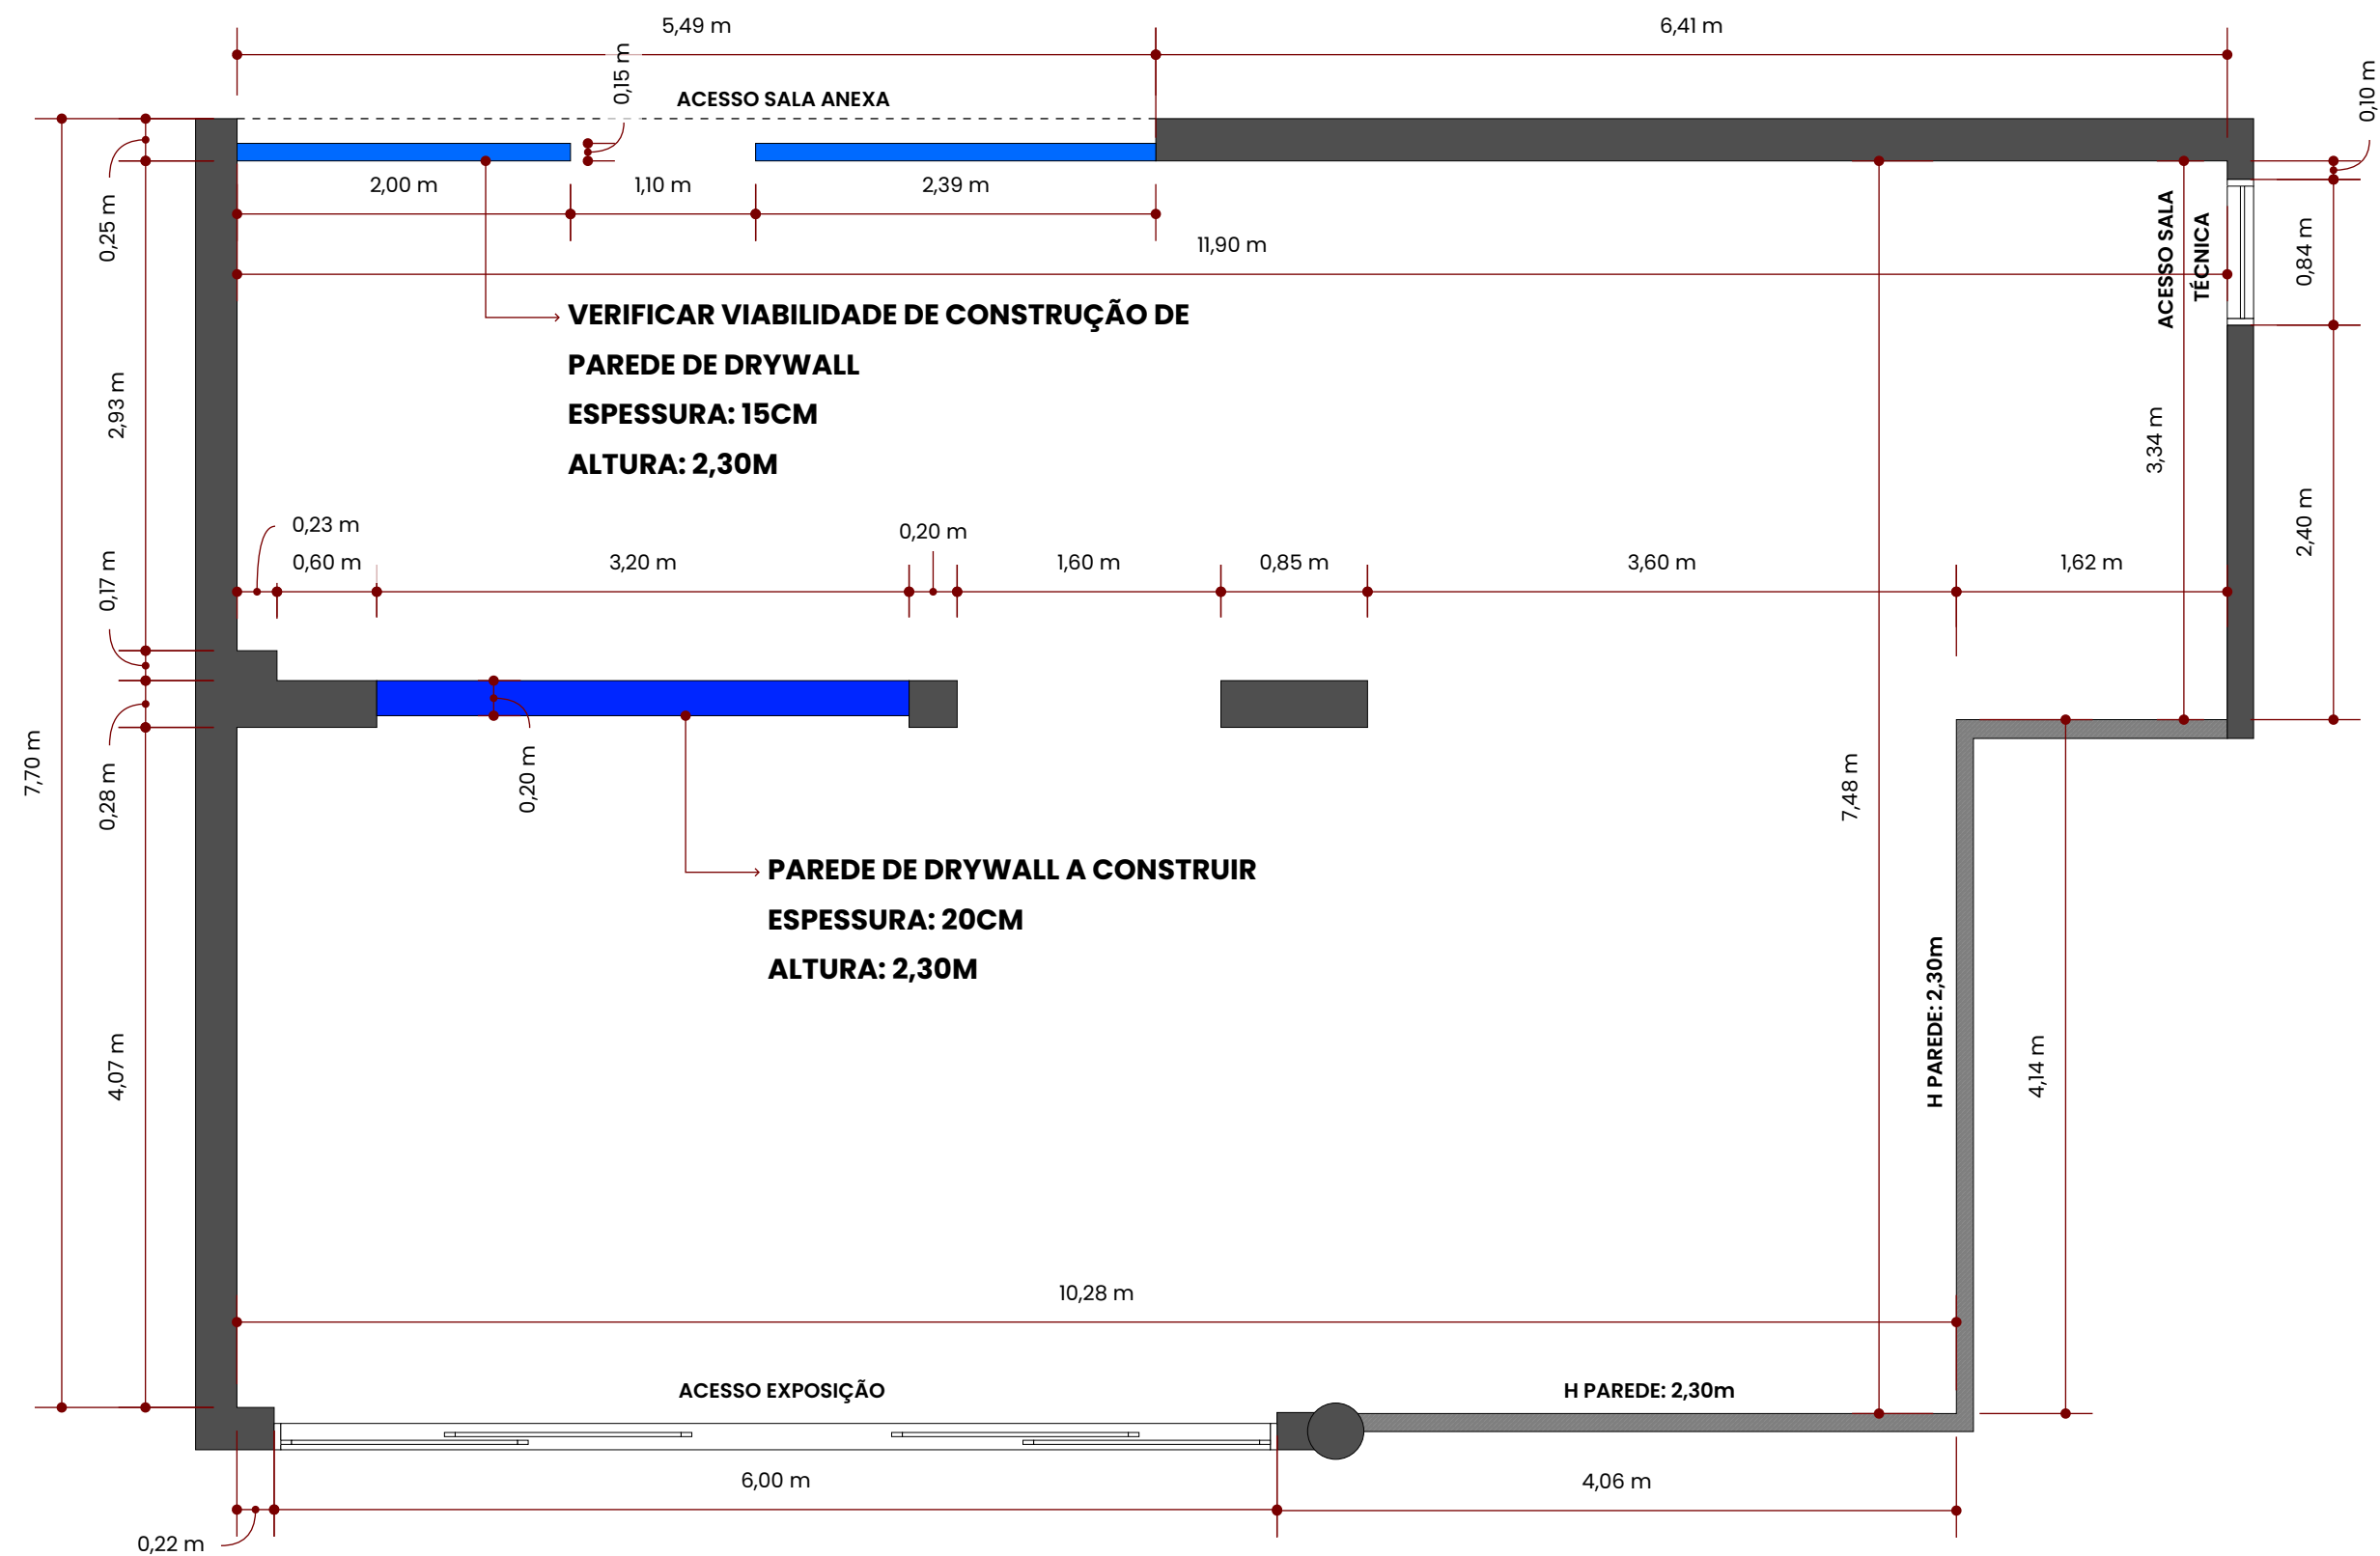


PLANTA BAIXA POSIÇÃO PONTOS PARA TELA - ÁREA EXPOSIÇÃO
S/ ESCALA - A: 83,27m²

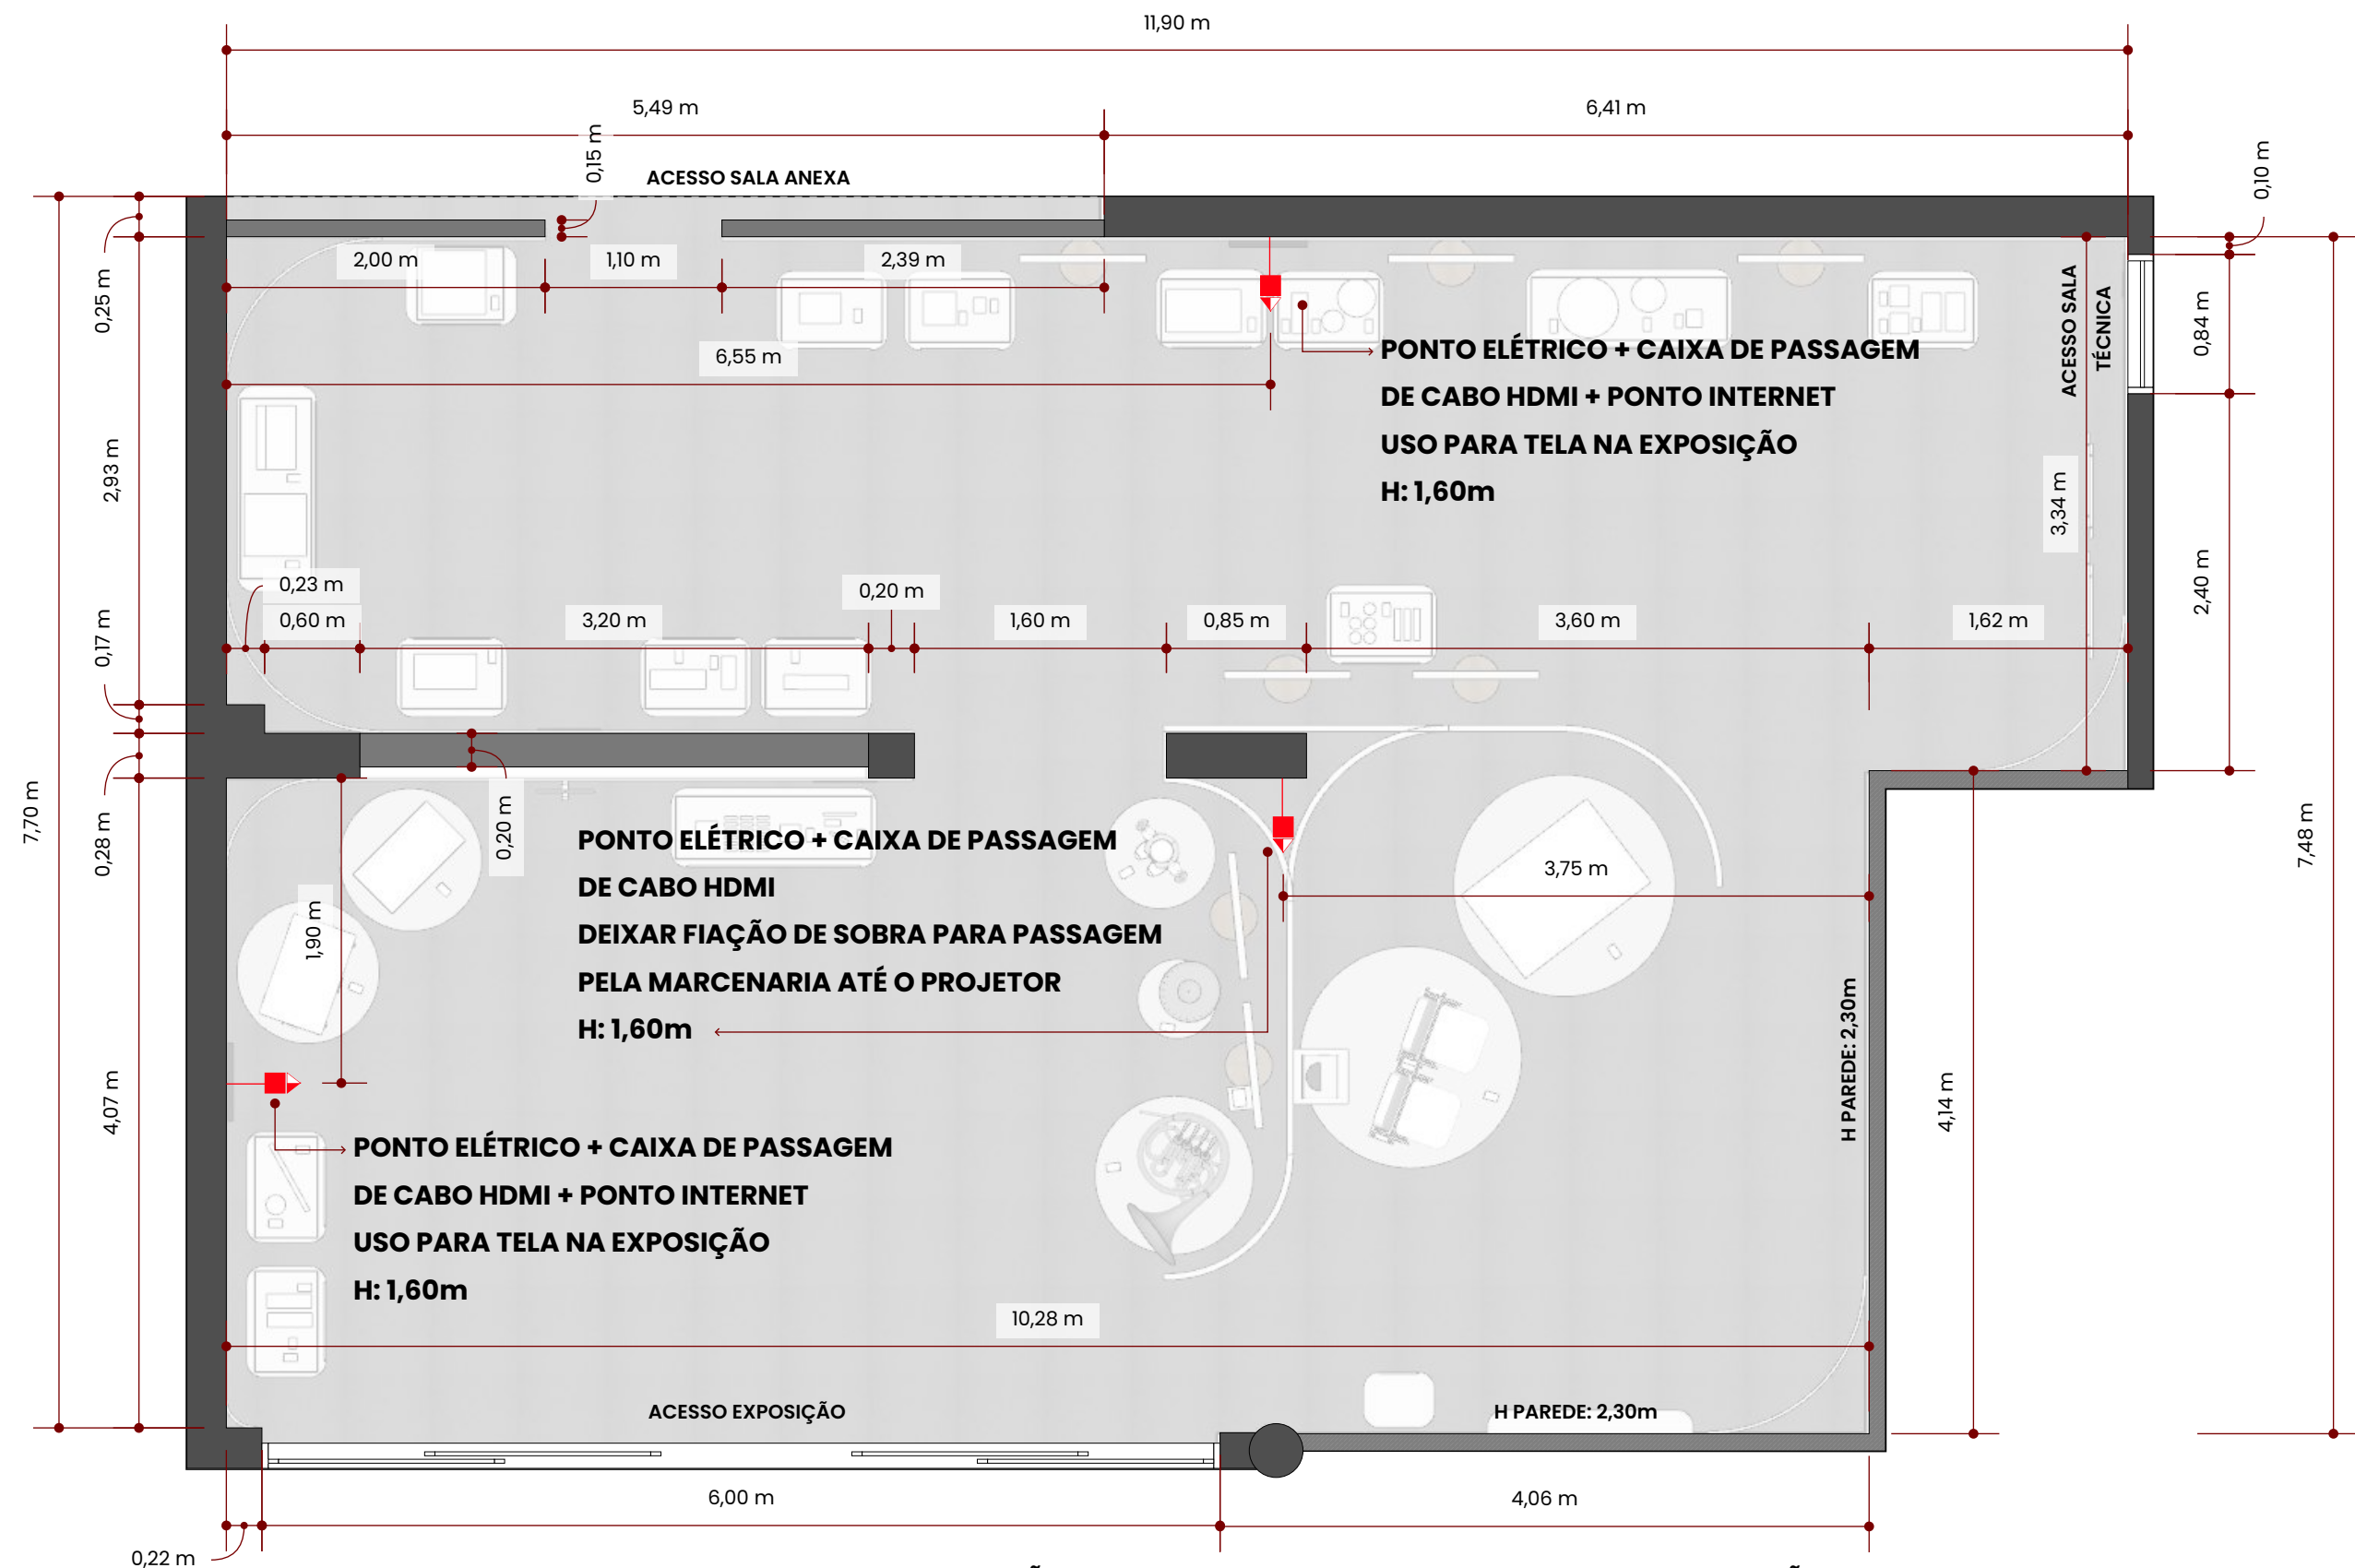


OBS.1: APROVEITAMENTO DOS PONTOS DE ILUMINAÇÃO EXISTENTES IN LOCO. SOMENTE A MUDANÇA DE POSIÇÃO E DIREÇÃO DOS SPOTS APÓS A EXPOSIÇÃO EXECUTADA.
OBS.2: VERIFICAR ONDE FICARÁ A POSIÇÃO DO COMPUTADOR NA SALA TÉCNICA. FAZER LIGAÇÃO ENTRE O PONTO PARA O PROJETO ATÉ O ESPAÇO DO COMPUTADOR.

PLANTA BAIXA POSIÇÃO PAINEIS MARCENARIA - ÁREA EXPOSIÇÃO
S/ ESCALA - A: 83,27m²

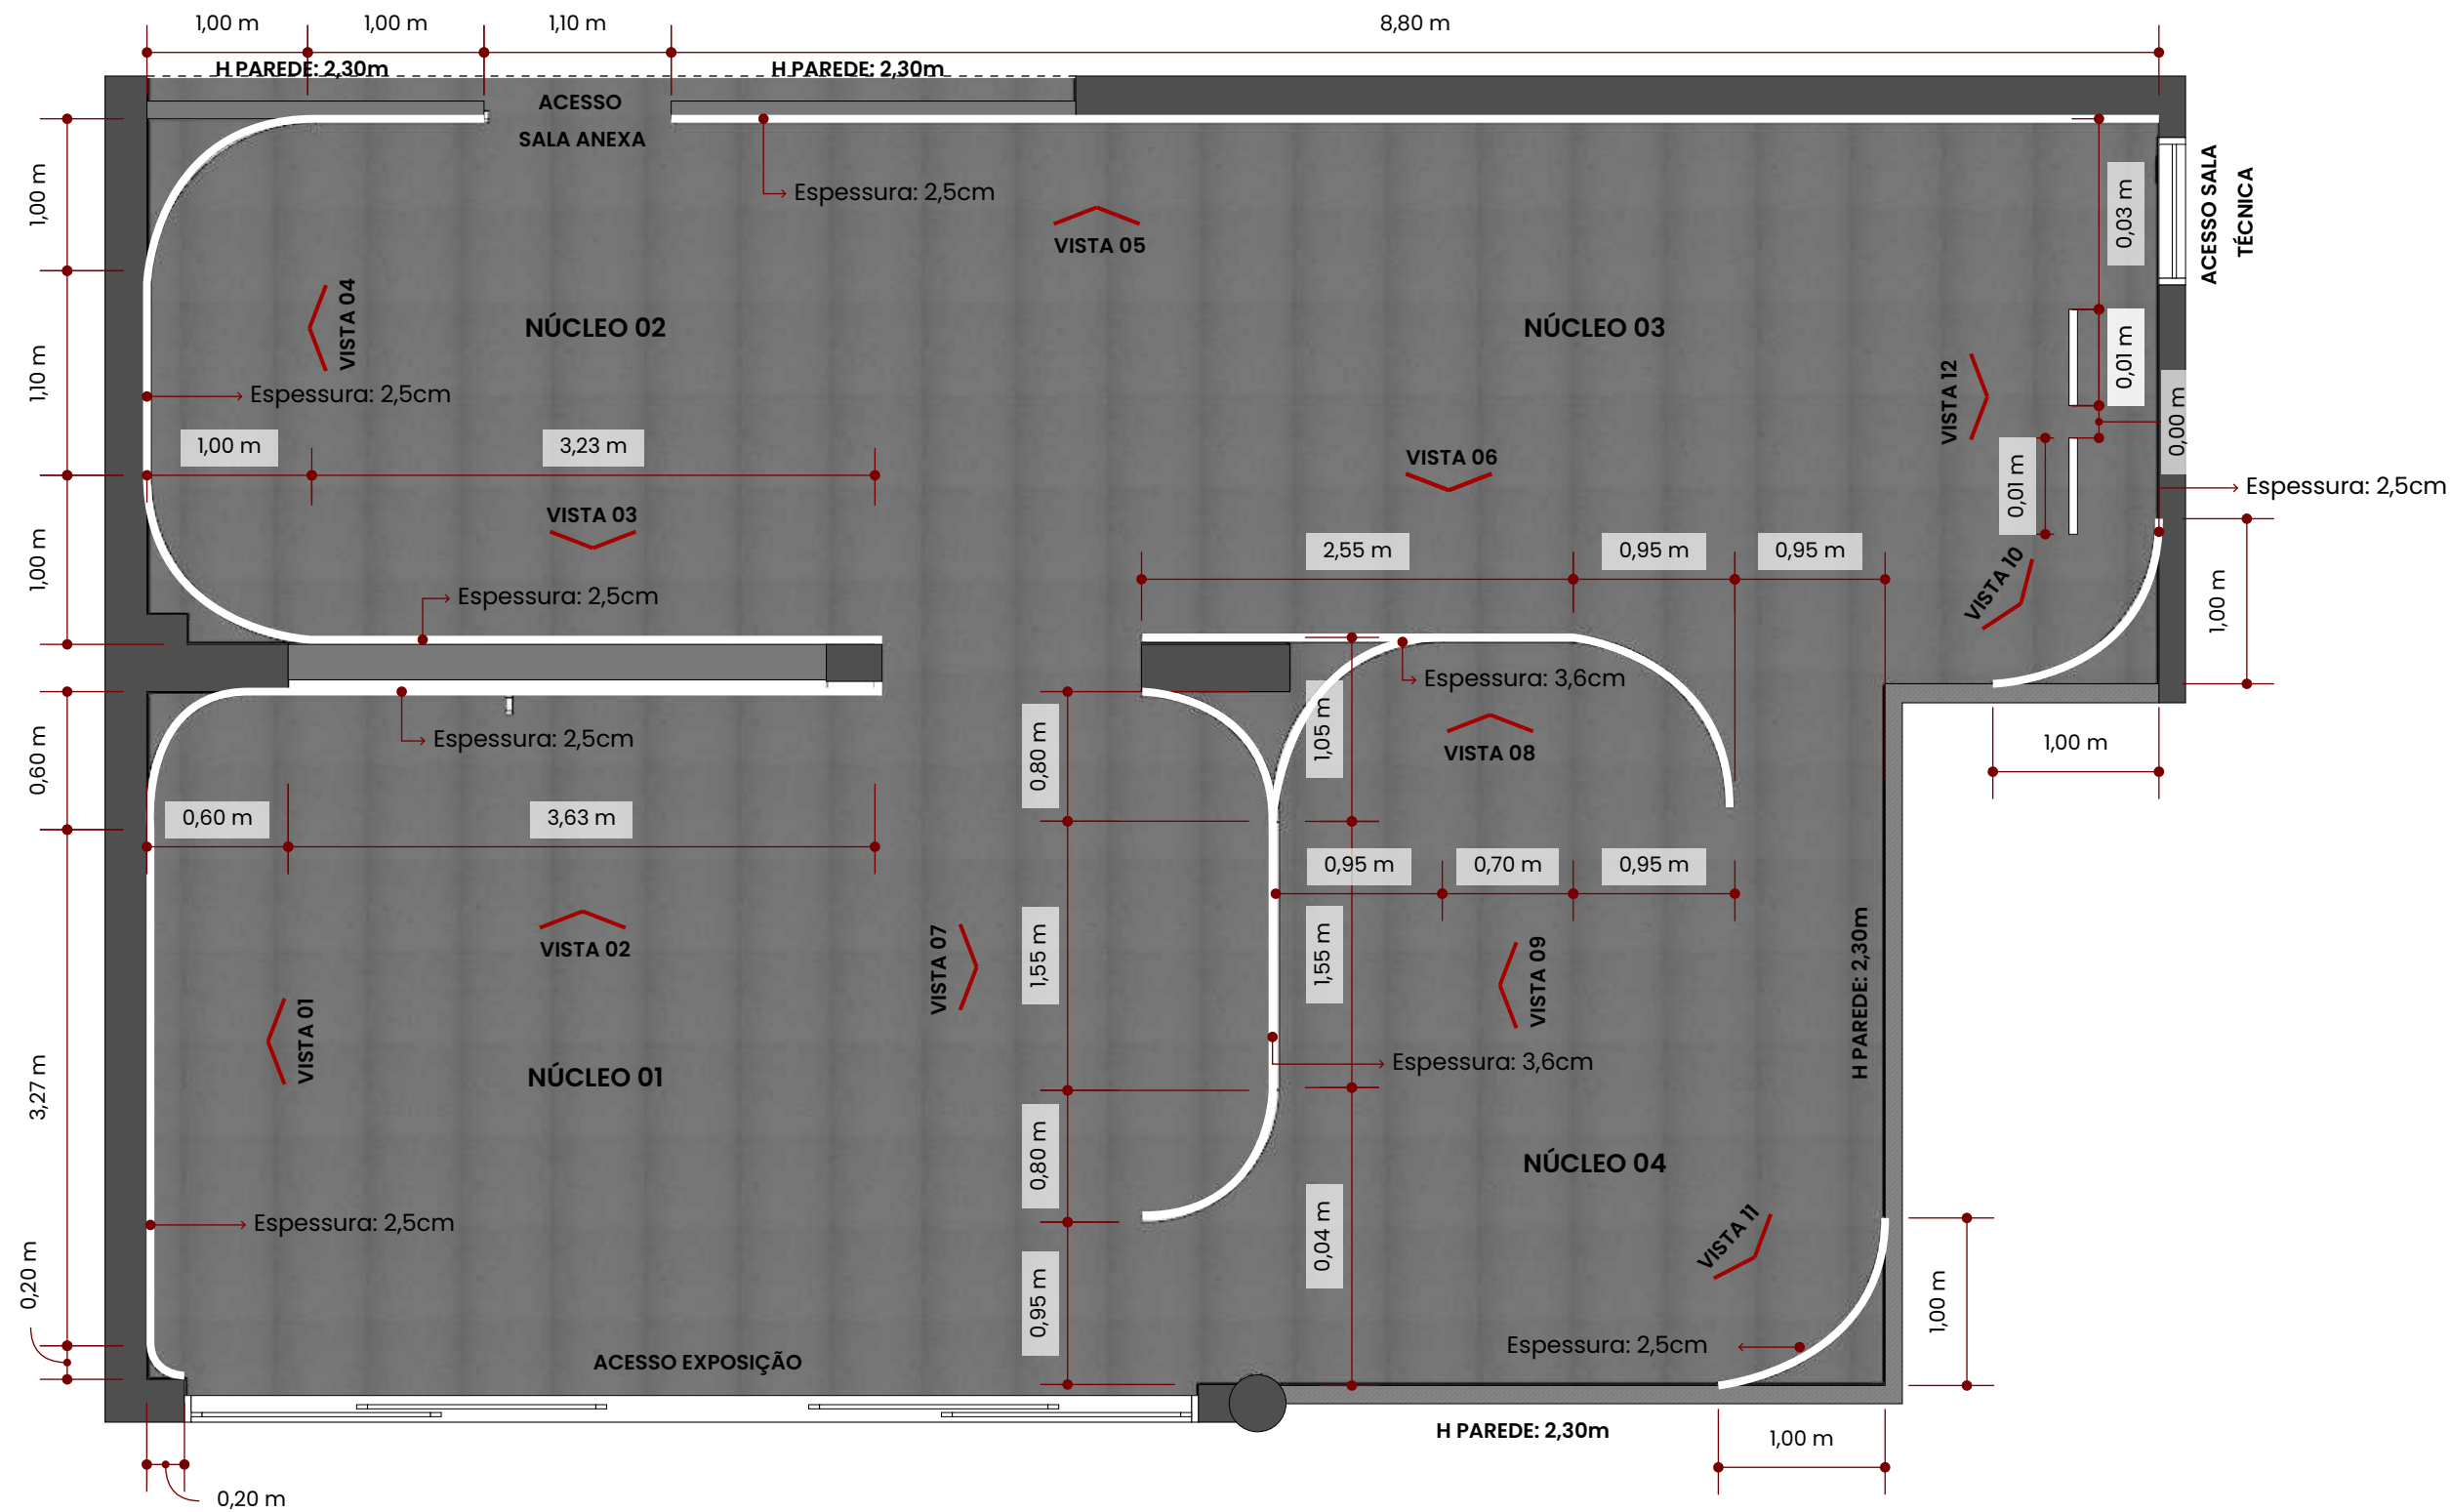


VISTA 01 - PAINEL CURVO 01 - PAINEL 01 - PAINEL CURVO 02

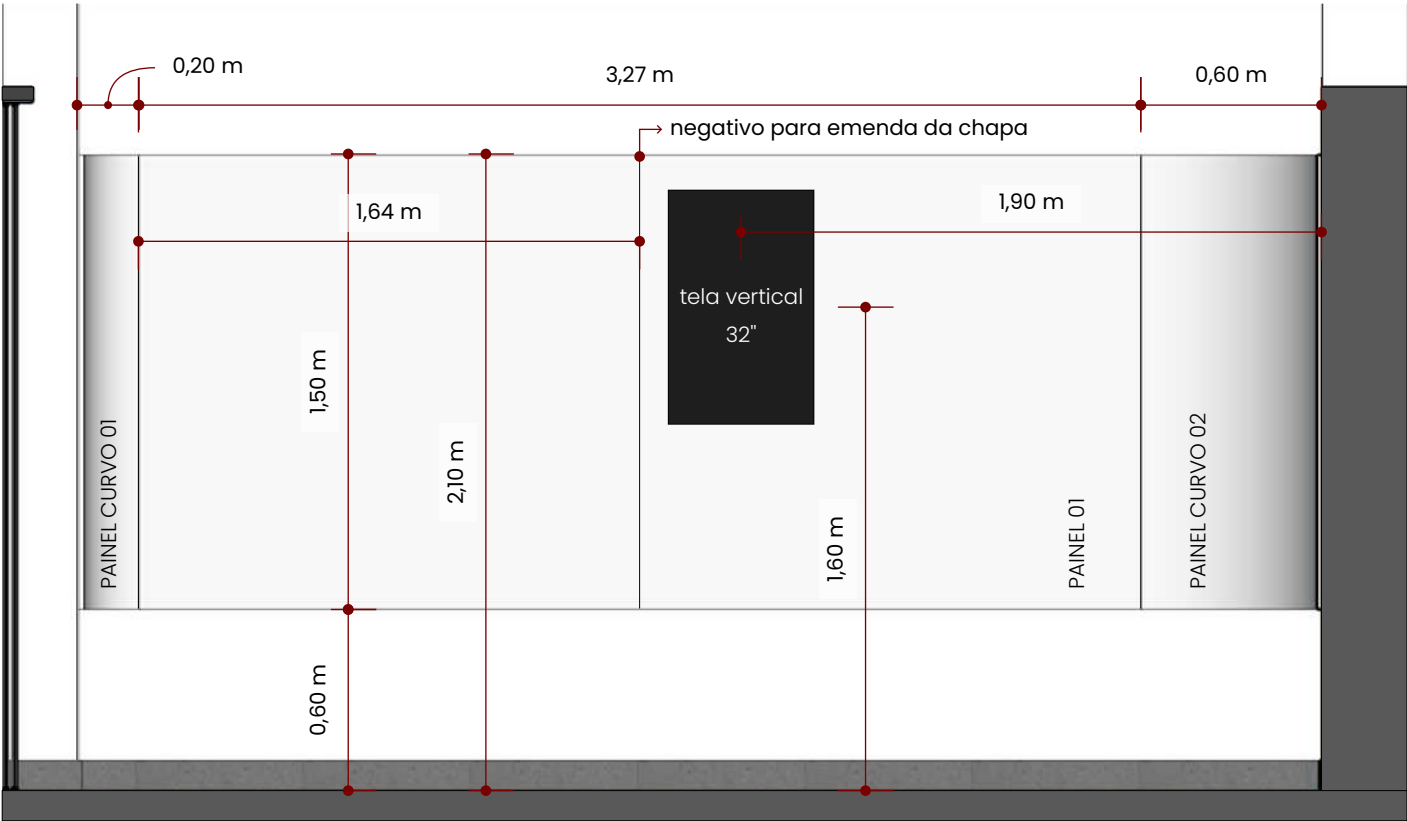

PAINEL CURVO 01



PAINEL 01

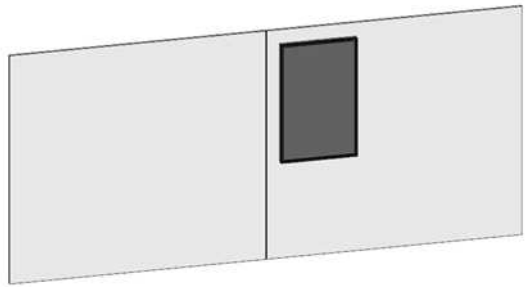


PAINEL CURVO 02




ESPESSURA DA CHAPA DE 2,5cm. PAINEL PODE FICAR AFASTADO DA PAREDE PARA PASSAGEM DE ELETRODUTOS EXISTENTES. MDF CINZA CRISTAL - ARAUCO


VISTA 02 - PAINEL CURVO 02 - PAINEL 02

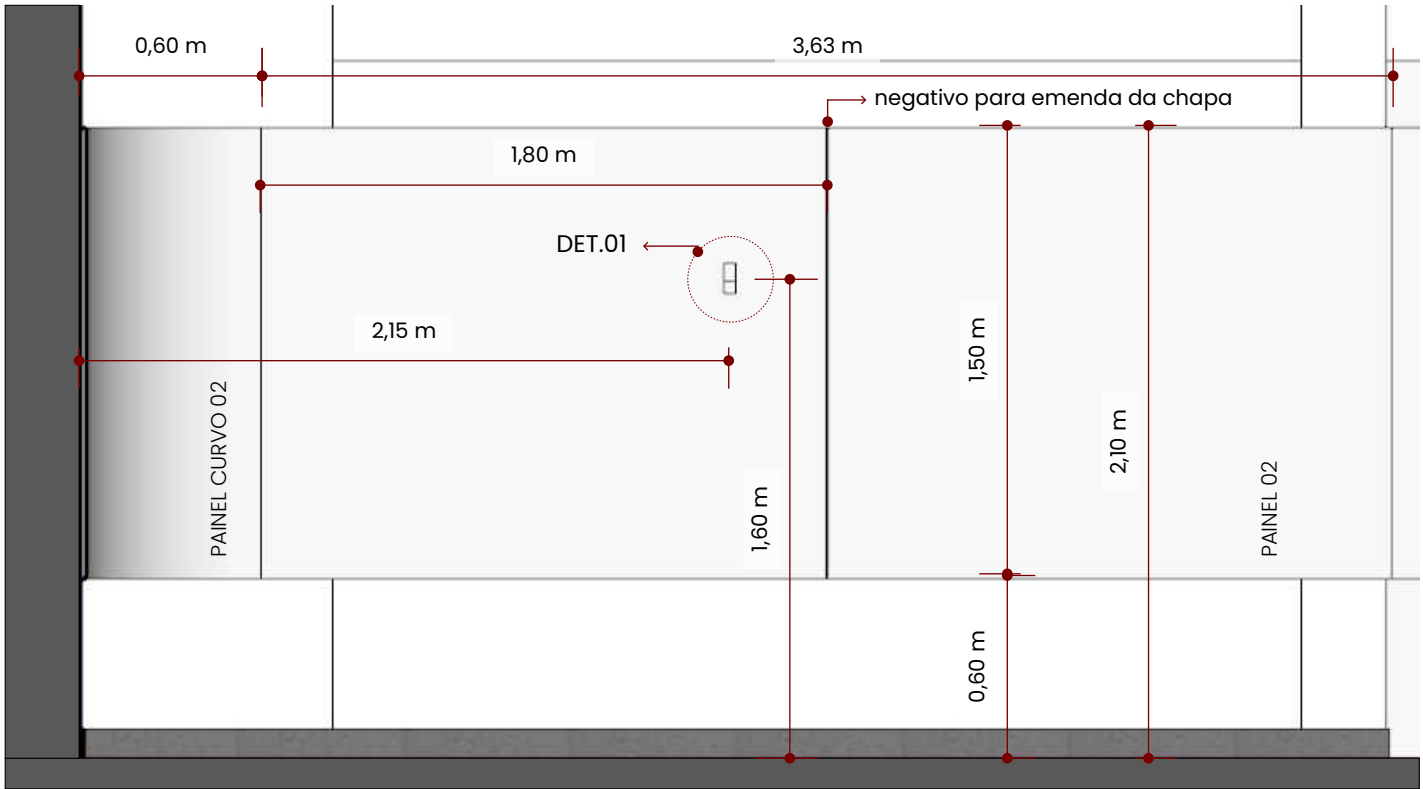

DET.01 - SUPORTE ACERVO

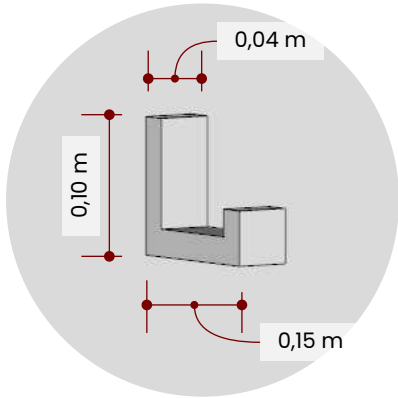


PAINEL 02

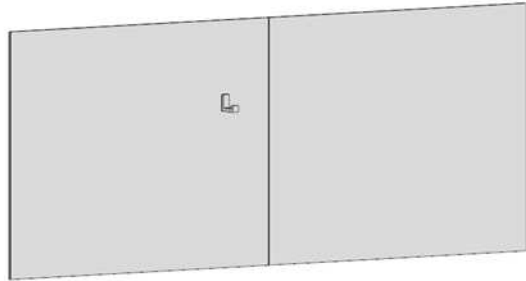


ESTRUTURA EM SERRALHERIA CONFORME MEDIDAS A CIMA COM ACABAMENTO EM PINTURA NA COR APROXIMADA DO PAINEL. FIXADO NO PAINEL EM MARCENARIA PARA APOIO DE ACERVO

ESPESSURA DA CHAPA DE 2,5cm. PAINEL PODE FICAR AFASTADO DA PAREDE PARA PASSAGEM DE ELETRODUTOS EXISTENTES. MDF CINZA CRISTAL - ARAUCO


VISTA 03 - PAINEL 03 - PAINEL CURVO 03

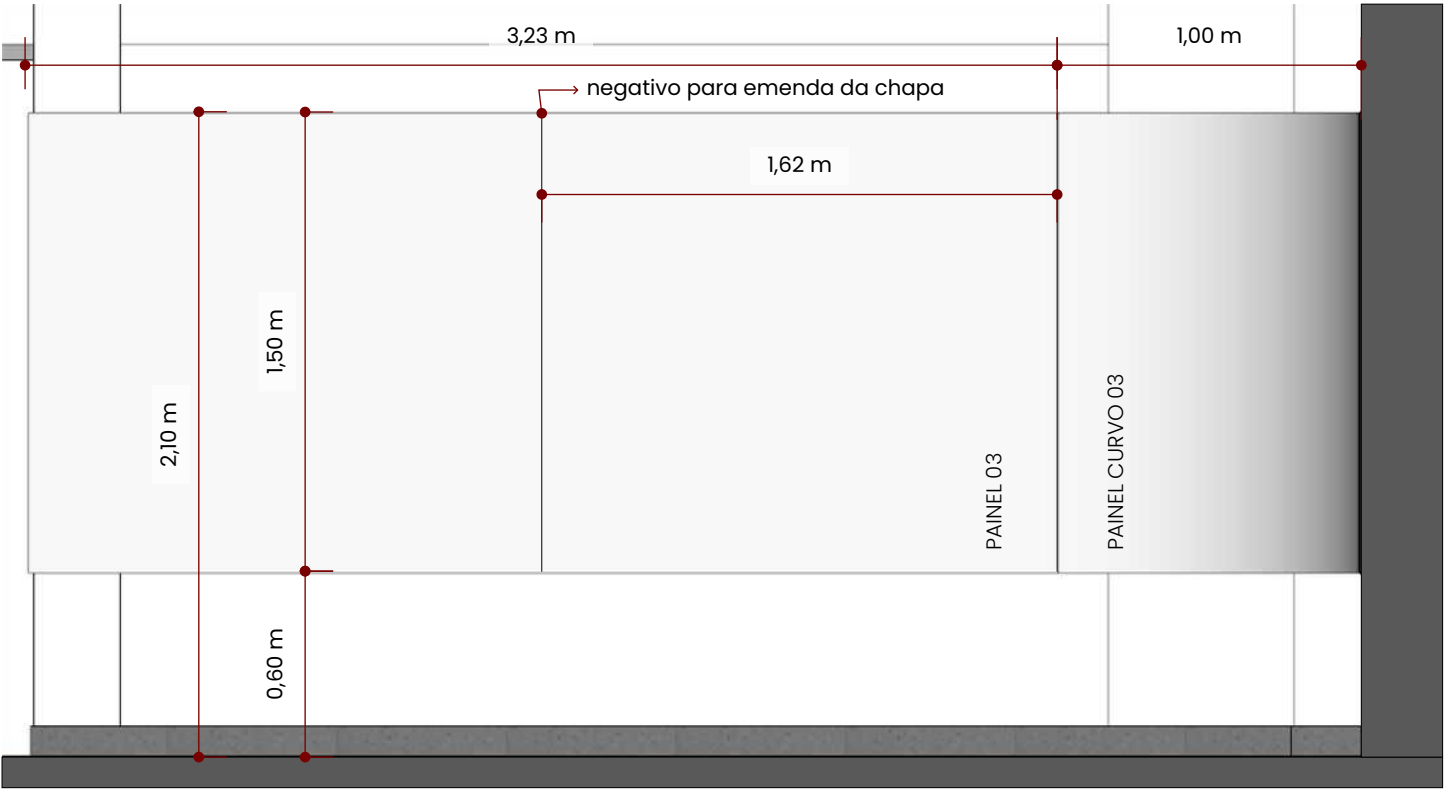

PAINEL CURVO 03

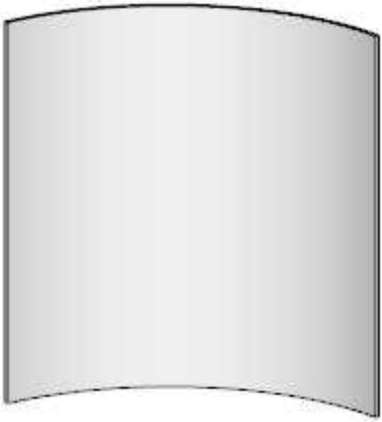


PAINEL 03

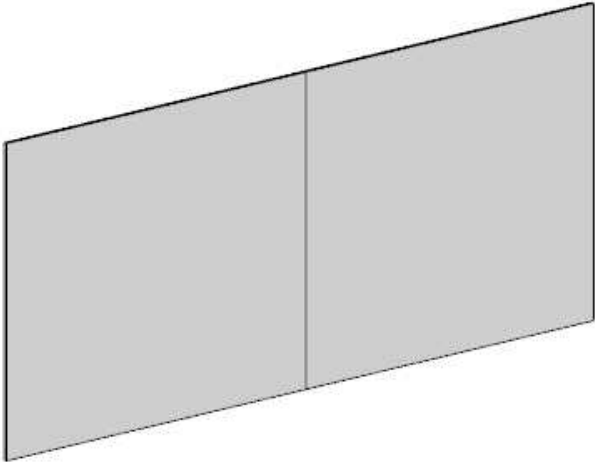


ESPESSURA DA CHAPA DE 2,5cm. PAINEL PODE FICAR AFASTADO DA PAREDE PARA PASSAGEM DE ELETRODUTOS EXISTENTES. MDF CINZA CRISTAL - ARAUCO


VISTA 04 - PAINEL CURVO 03 - PAINEL 04 - PAINEL CURVO 04

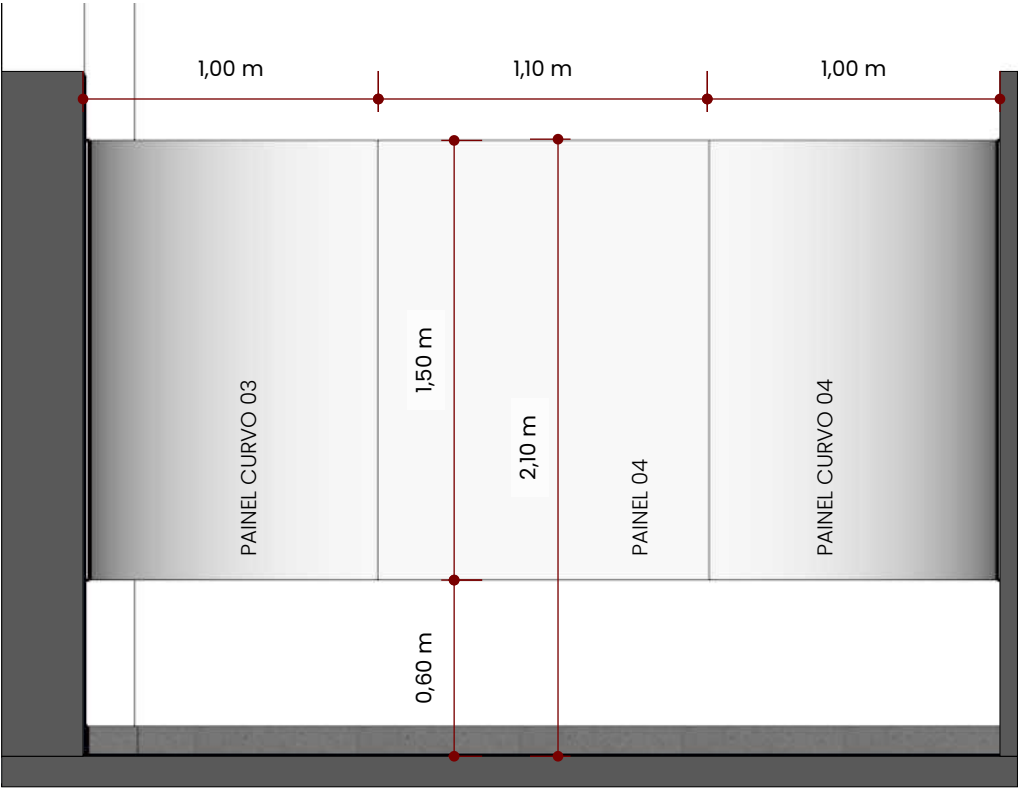

PAINEL 04

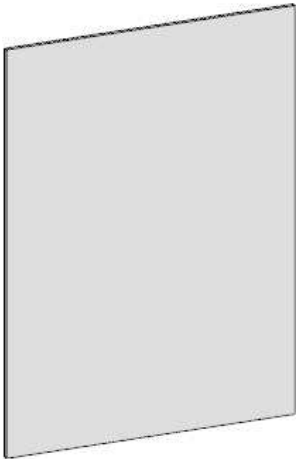


PAINEL CURVO 04

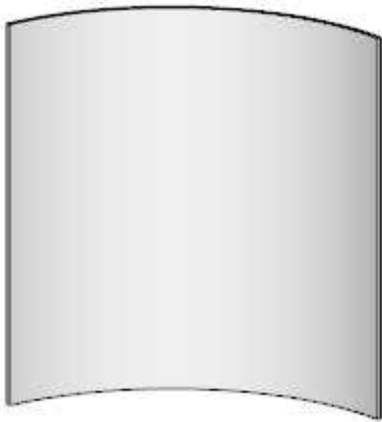

ESPESSURA DA CHAPA DE 2,5cm. PAINEL PODE FICAR AFASTADO DA PAREDE PARA PASSAGEM DE ELETRODUTOS EXISTENTES. MDF CINZA CRISTAL - ARAUCO


VISTA 05 - PAINEL CURVO 04 - PAINEL 05 - PAINEL 06

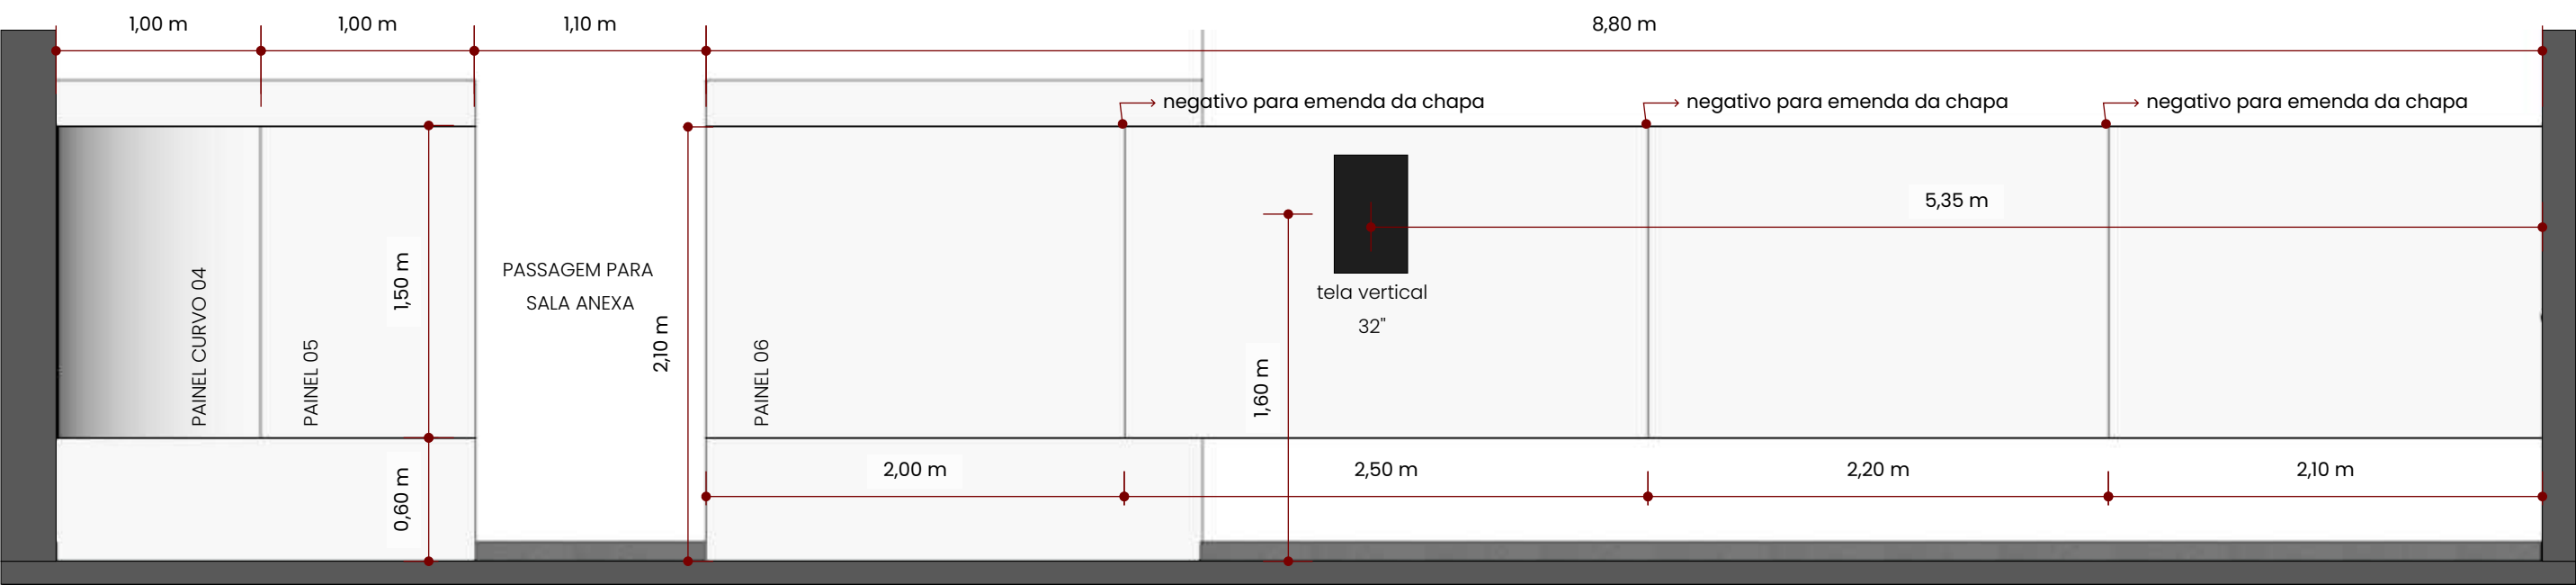

PAINEL 05




PAINEL 06

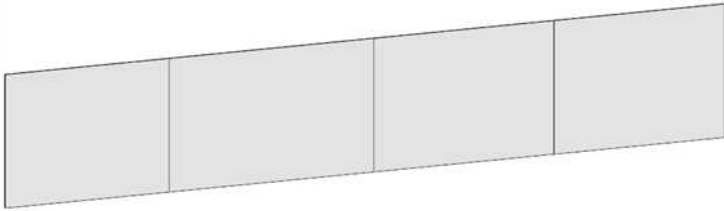

ESPESSURA DA CHAPA DE 2,5cm. PAINEL PODE FICAR AFASTADO DA PAREDE PARA PASSAGEM DE ELETRODUTOS EXISTENTES. MDF CINZA CRISTAL - ARAUCO


VISTA 06 – PAINEL 07 – PAINEL CURVO 05

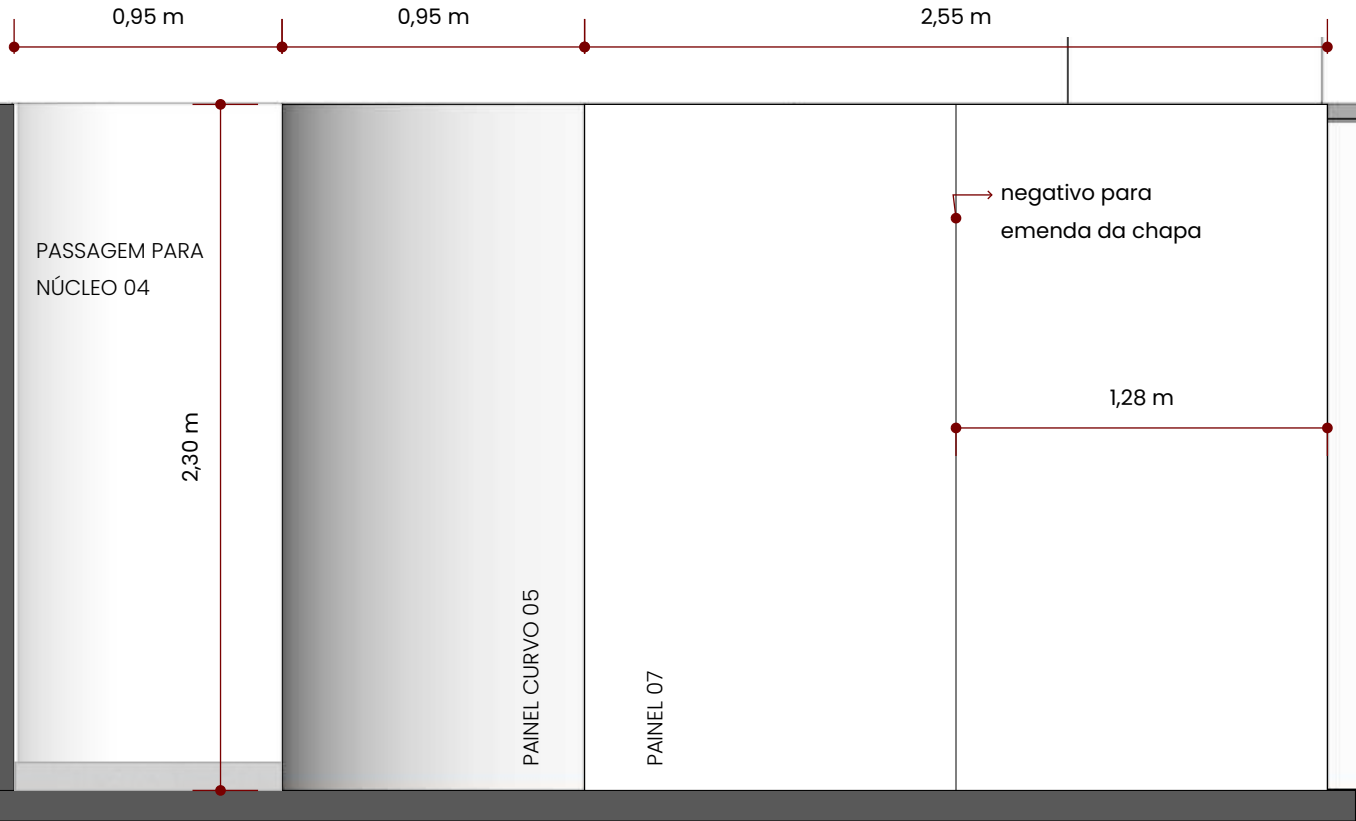

PAINEL CURVO 05




PAINEL 07

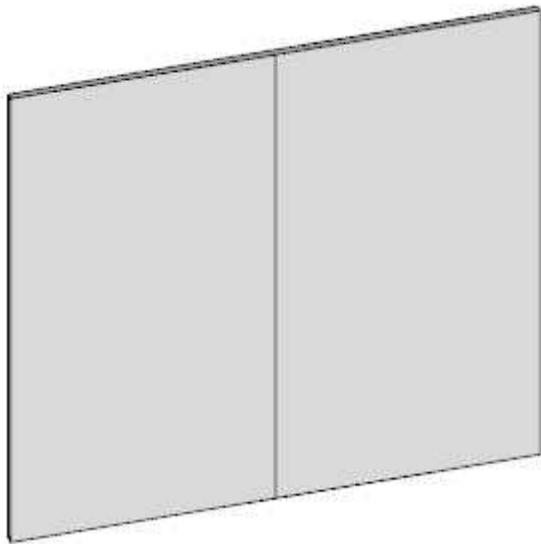

ESPESSURA DA CHAPA DE 3,6cm. PAINEL PODE FICAR AFASTADO DA PAREDE PARA PASSAGEM DE ELETRODUTOS EXISTENTES. MDF CINZA CRISTAL – ARAUCO
FIXAÇÃO NO PISO E PILAR

VISTA 07 – PAINEL CURVO 06 – PAINEL 08 – PAINEL CURVO 07

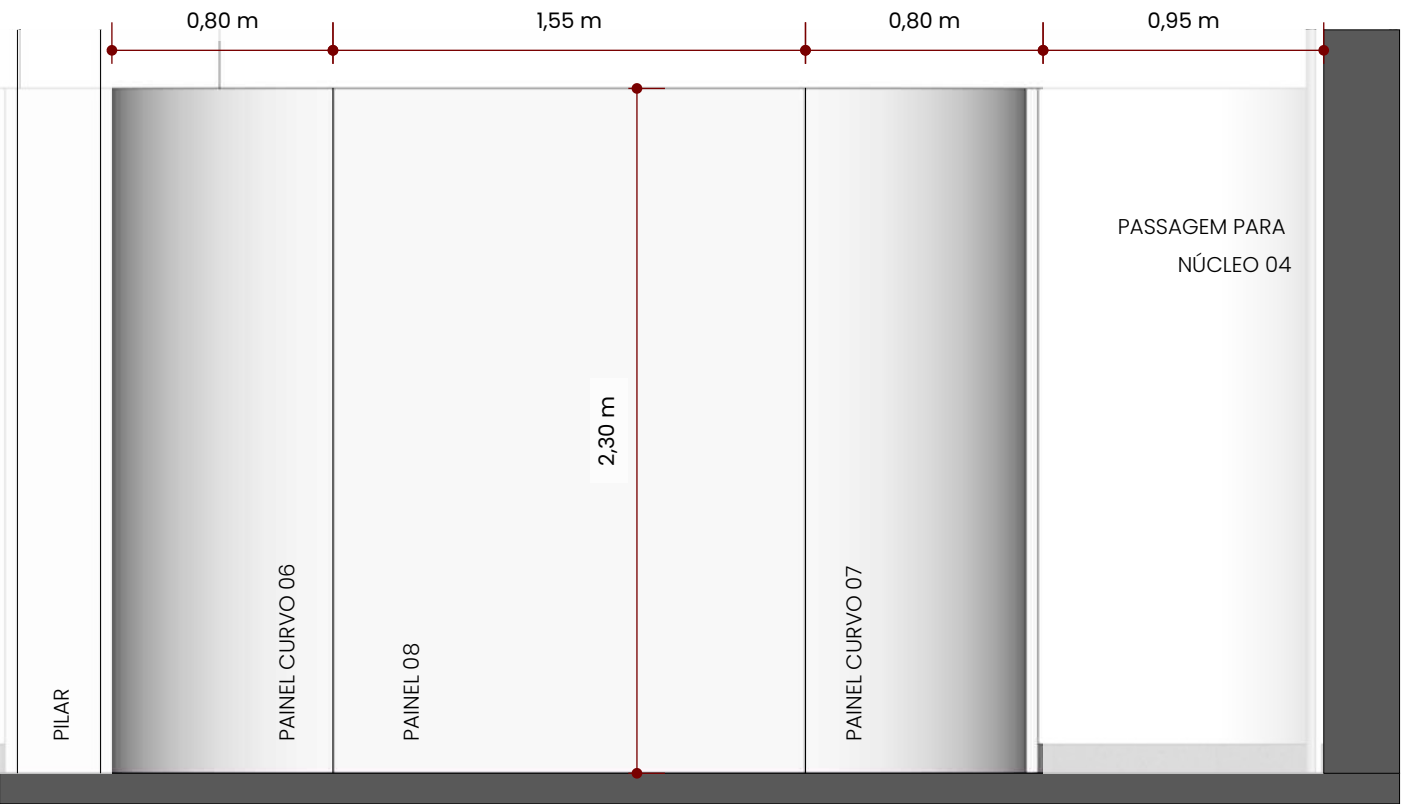

PAINEL CURVO 06



PAINEL 08




PAINEL CURVO 07



ESPESSURA DA CHAPA DE 3,6cm. PAINEL PODE FICAR AFASTADO DA PAREDE PARA PASSAGEM DE ELETRODUTOS EXISTENTES. MDF CINZA CRISTAL – ARAUCO
FIXAÇÃO NO PISO E PILAR

VISTA 08 – PAINEL CURVO 05 – PAINEL 09 – PAINEL CURVO 08

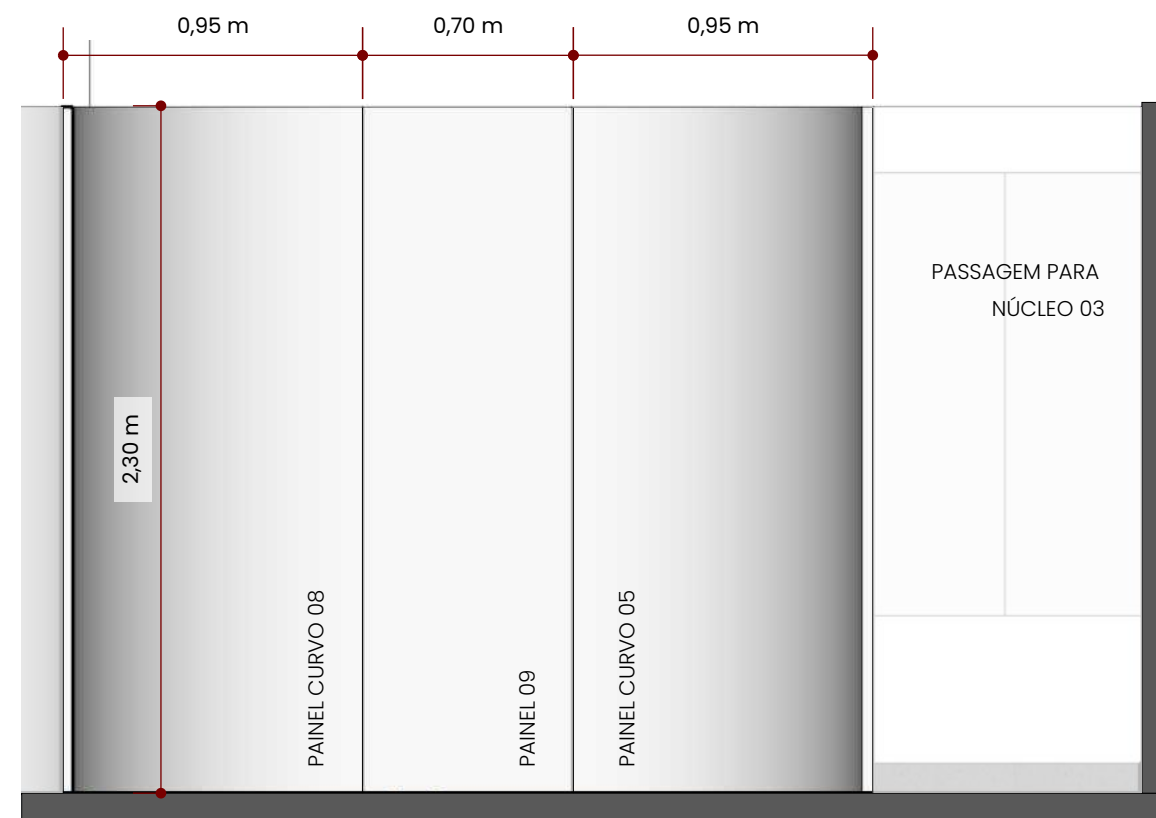

PAINEL CURVO 08



PAINEL 09




PAINEL CURVO 05




ESPESSURA DA CHAPA DE 3,6cm. PAINEL PODE FICAR AFASTADO DA PAREDE PARA PASSAGEM DE ELETRODUTOS EXISTENTES. MDF CINZA CRISTAL – ARAUCO
FIXAÇÃO NO PISO E PILAR

VISTA 09 – PAINEL CURVO 07 – PAINEL 10 – PAINEL CURVO 08

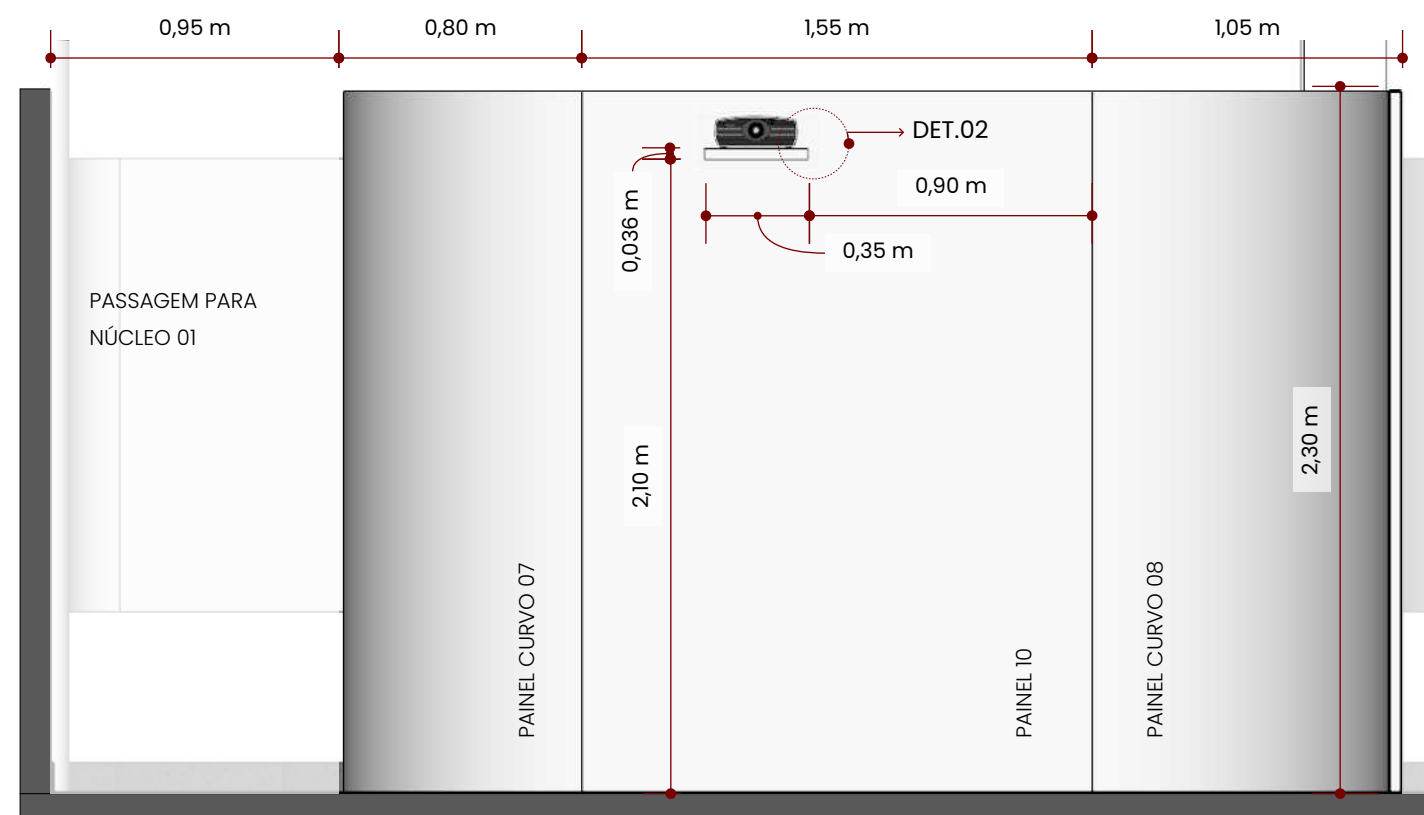


DET.02 – PRATELEIRA PROJETO

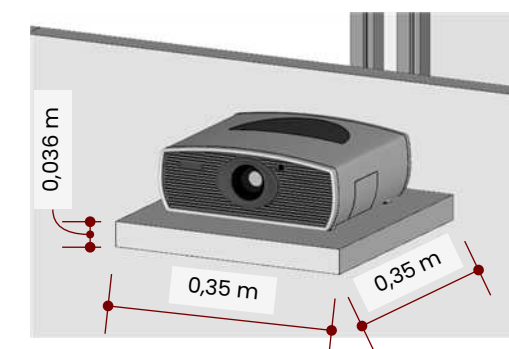

PRATELEIRA PARA SUPORTE DE PROJETO CONFORME VISTA AO LADO. ACABAMENTO EM MDF CINZA CRISTAL COM ESPESSURA DE 3,6cm. PASSAGEM DE FIAÇÃO PARA LIGAÇÃO DO PROJETO POR DENTRO DA MARCENARIA – PONTO CONFORME INDICADO NA PLANTA BAIXA DE PONTOS.

PAINEL 10

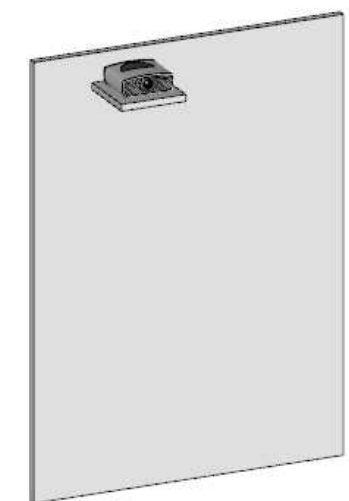

ESPESSURA DA CHAPA DE 3,6cm. PAINEL PODE FICAR AFASTADO DA PAREDE PARA PASSAGEM DE ELETRODUTOS EXISTENTES. MDF CINZA CRISTAL – ARAUCO
FIXAÇÃO NO PISO E PILAR

Technical drawing of a curved glass panel (PAINEL CURVO 09) with dimensions. The panel is 2,30 m high and 1,00 m wide at the top. It is shown with a base and a top edge. Dimensions include 2,30 m, 1,00 m, 2,20 m, and 0,20 m. The panel is labeled 'PAINEL CURVO 09'.

PAINEL CURVO 10

2,30 m

2,20 m

0,20 m



1,00 m

1,00 m

PAINEL COM ESPESURA DE 2,5cm
COM ACABAMENTO EM CINZA CRISTAL.
ELEVADO NA ALTURA DO RODAPÉ E ALTURA
MÁXIMA ALINHANDO COM PAREDE DE GESSO


Technical floor plan of a kitchen with dimensions and furniture layout. The overall dimensions are 3,50 m in width and 3,34 m in depth. The layout includes a door on the left, a sink unit (0,60 m wide), a stove unit (0,60 m wide), and a refrigerator unit (0,60 m wide). The dimensions are as follows:

- Overall width: 3,50 m
- Overall depth: 3,34 m
- Door width: 0,80 m
- Sink unit width: 0,60 m
- Stove unit width: 0,60 m
- Refrigerator unit width: 0,60 m
- Refrigerator unit depth: 0,80 m
- Refrigerator unit width (including door): 0,70 m
- Refrigerator unit depth (including door): 0,80 m
- Refrigerator unit width (including door): 0,70 m
- Refrigerator unit depth (including door): 0,80 m
- Refrigerator unit width (including door): 0,70 m
- Refrigerator unit depth (including door): 0,80 m

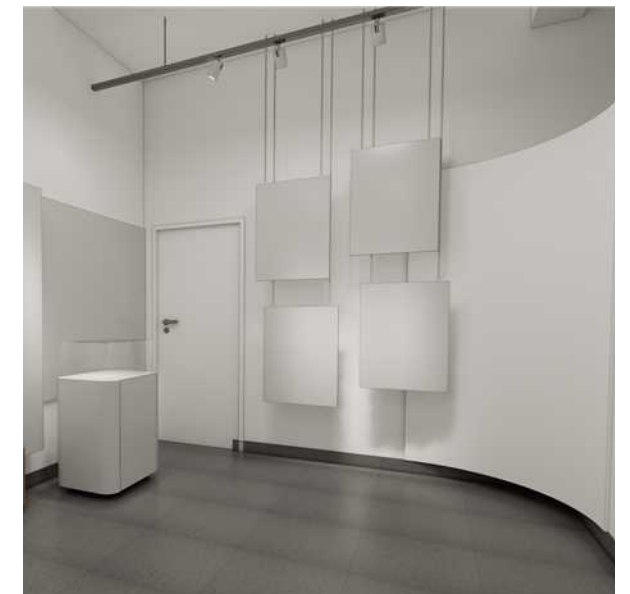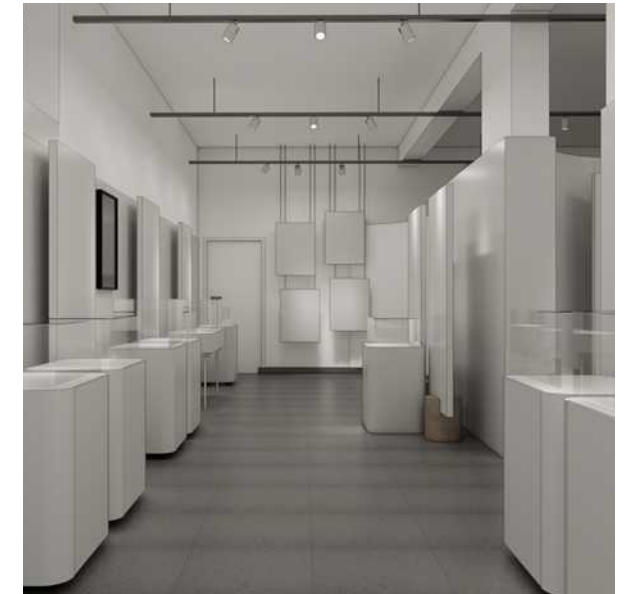


8 UNID. GANCHO PITÃO
GALVANIZADO + BUCHA PARA
FIXAÇÃO NO MDF - ACAB.
CROMADO

PLANTA BAIXA POSIÇÃO MOBILIÁRIO SOLTO - ÁREA EXPOSIÇÃO
S/ ESCALA - A: 83,27m²

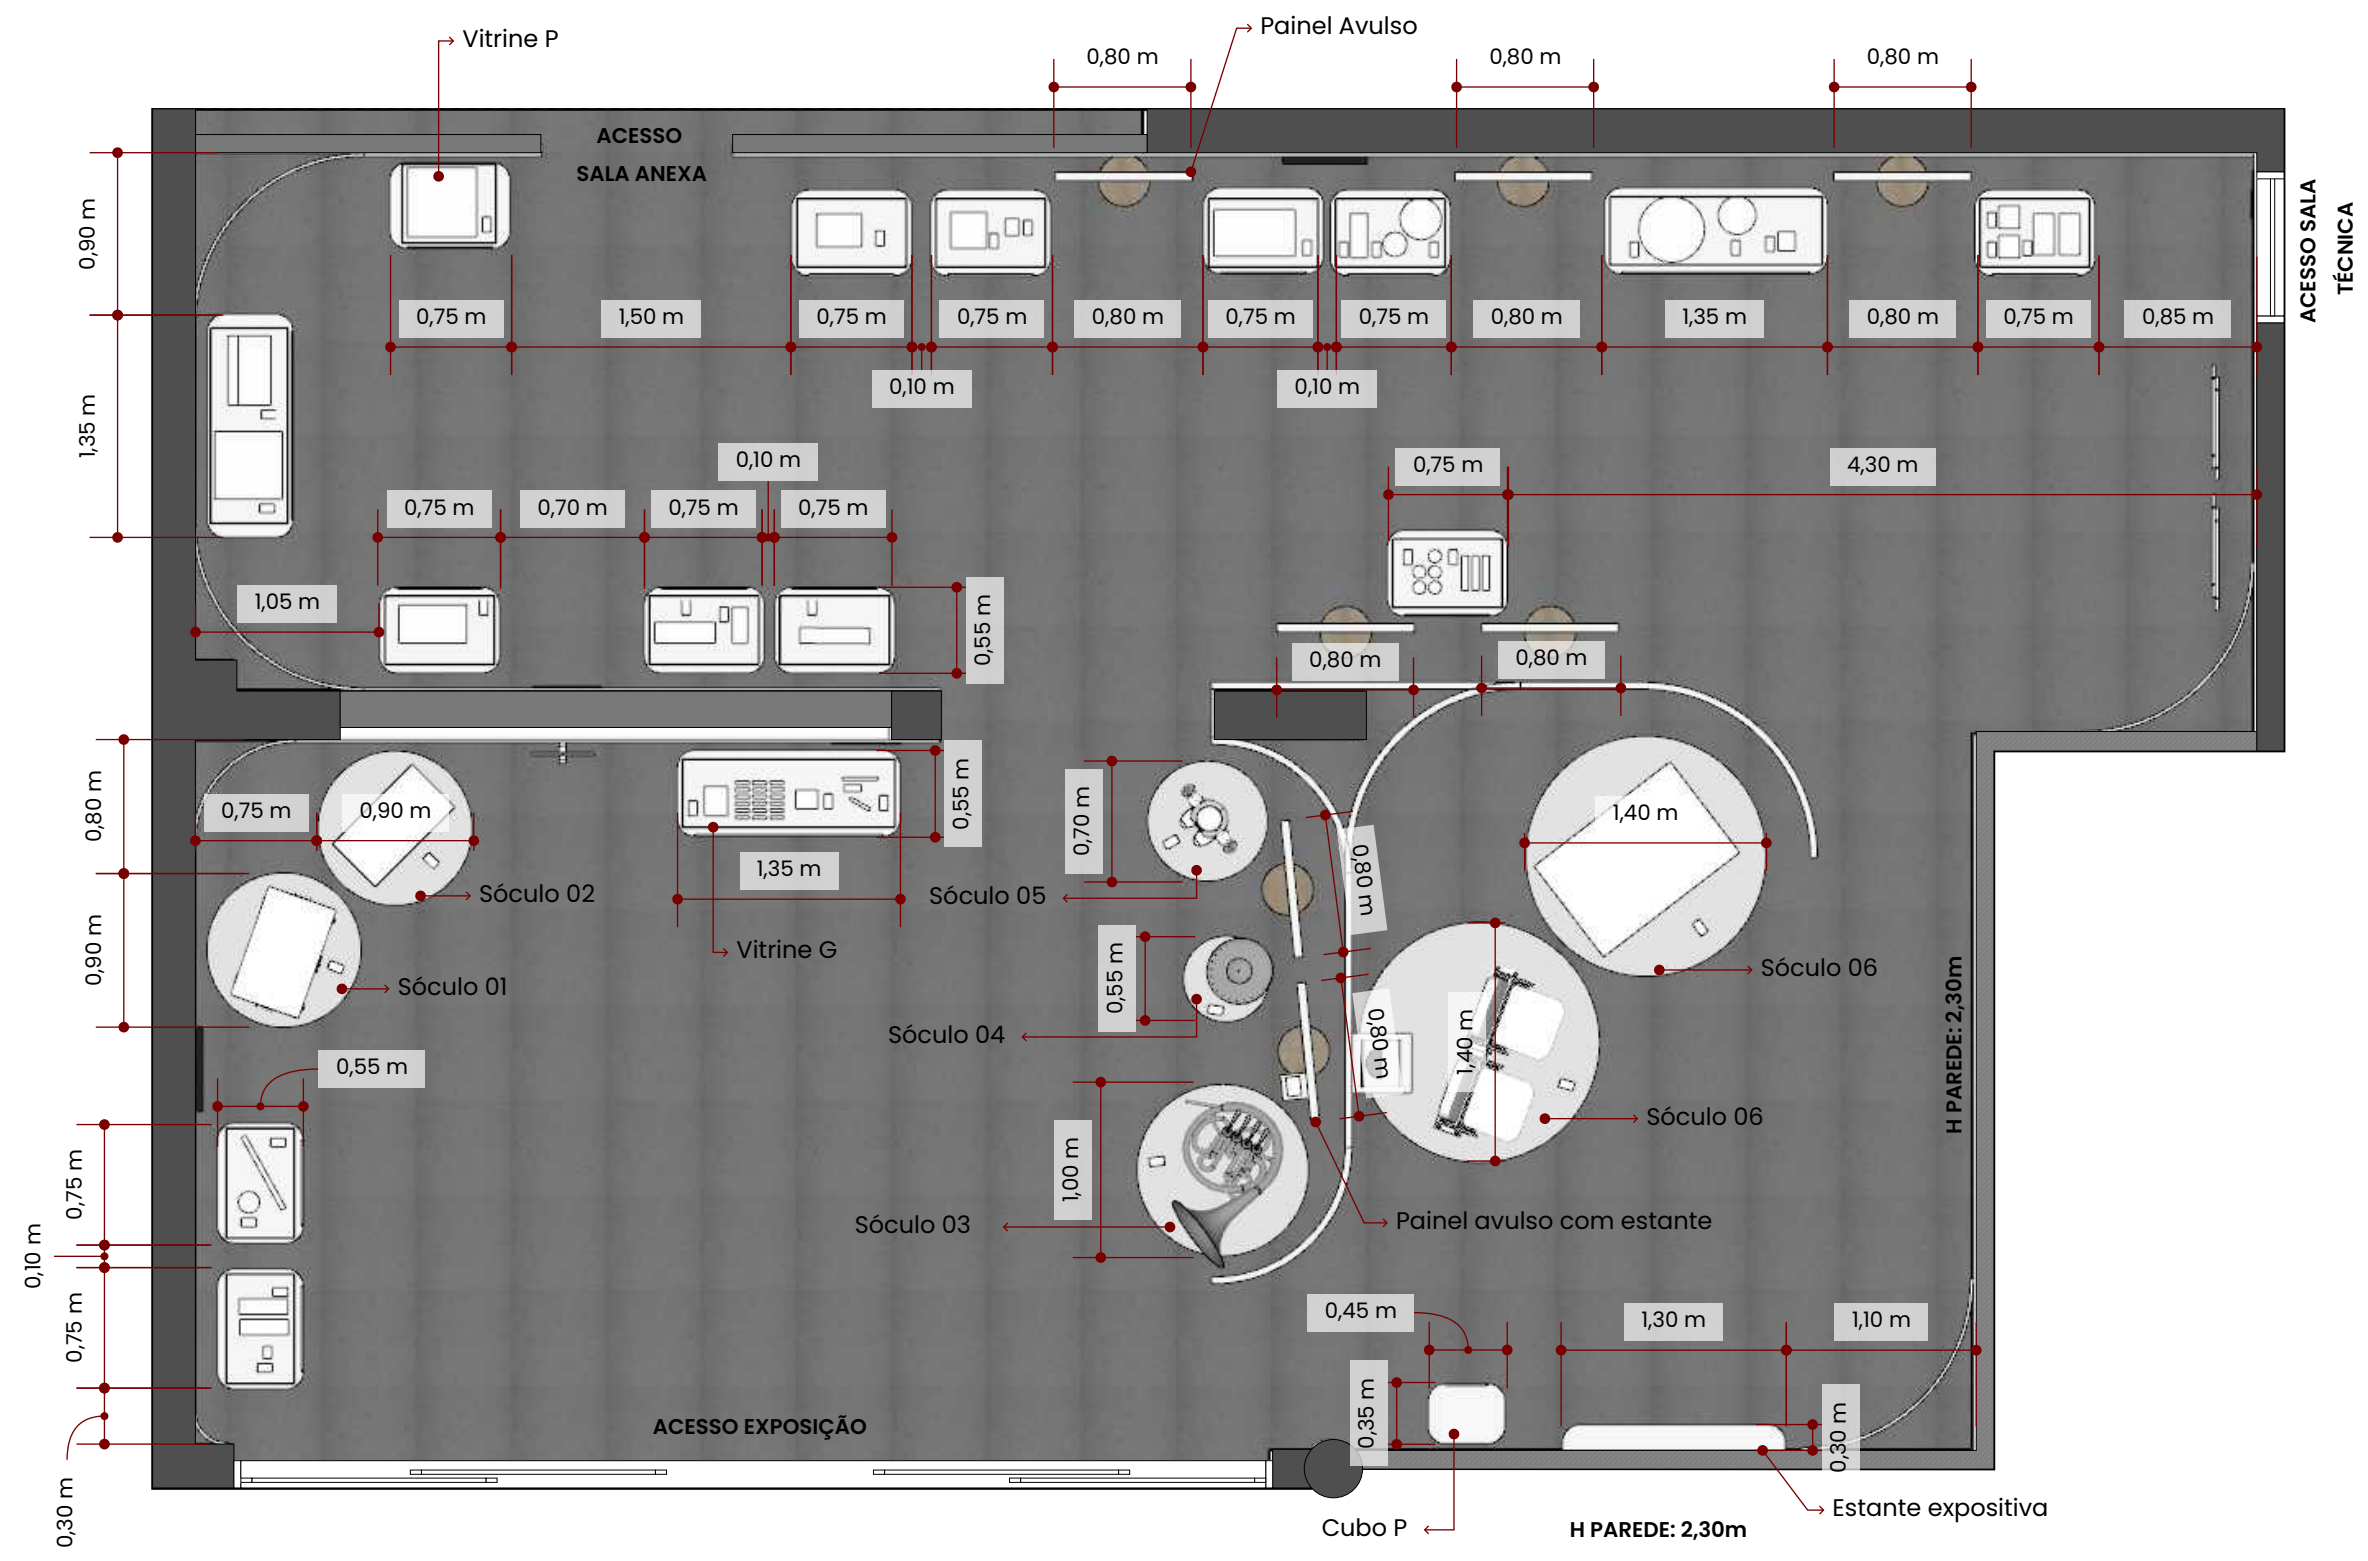


VITRINE P - VISTA TOPO

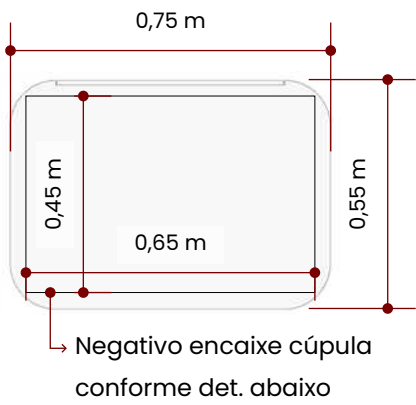


12
UNIDADES
DA
VITRINE P

PERSPECTIVA

- 1. Estrutura do móvel com cantos curvos, espessura de 1,8cm no mdf cinza cristal - arauco. Uma prateleira no centro do móvel na parte interna.
- 2. Porta de abrir de giro com abertura em fecho-toque. Porta alinhada com frente da estrutura. Acabamento no mdf cinza cristal - arauco.
- 3. Roldanas translúcidas com trava. Utilizar 4 unidades distribuídas na parte inferior do móvel.
- 4. Encaixe no tampo para cúpula conforme detalhes abaixo.

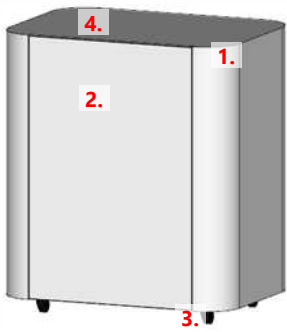


CUBO P - VISTA TOPO

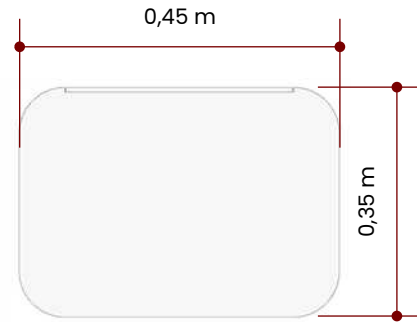


01
UNIDADE
DO
CUBO P

PERSPECTIVA


- 1. Estrutura do móvel com cantos curvos, espessura de 1,8cm no mdf cinza cristal - arauco. Uma prateleira no centro do móvel na parte interna.
- 2. Porta de abrir de giro com abertura em fecho-toque. Porta alinhada com frente da estrutura. Acabamento no mdf cinza cristal - arauco.
- 3. Roldanas translúcidas com trava. Utilizar 4 unidades distribuídas na parte inferior do móvel.

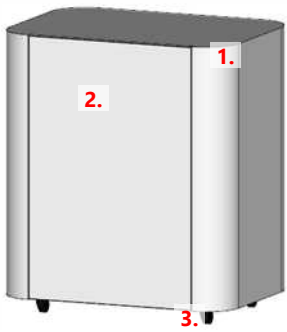


VISTA LATERAL

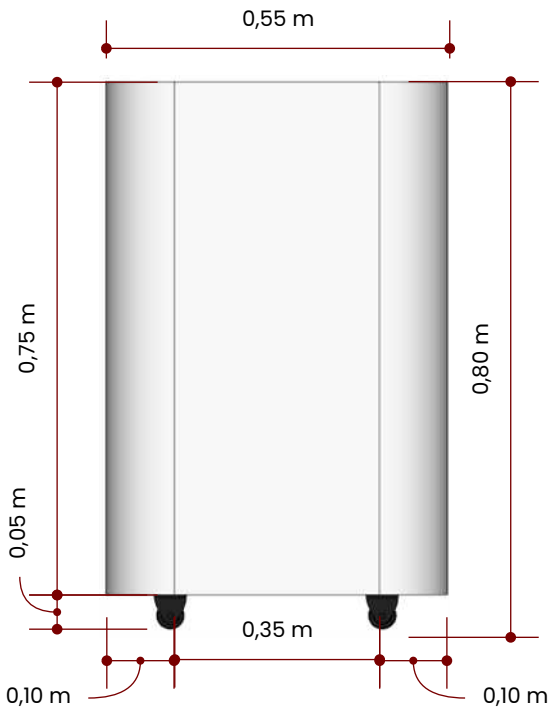


VISTA FRENTE

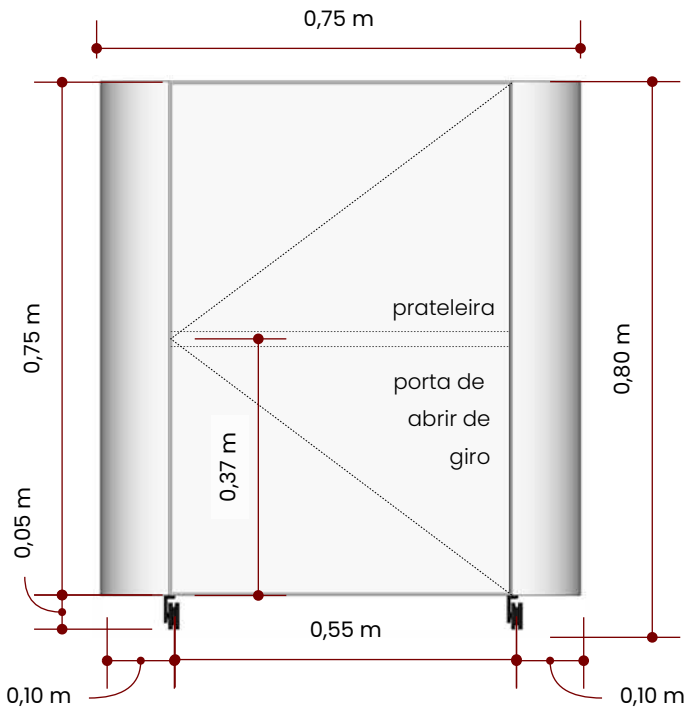


VISTA LATERAL

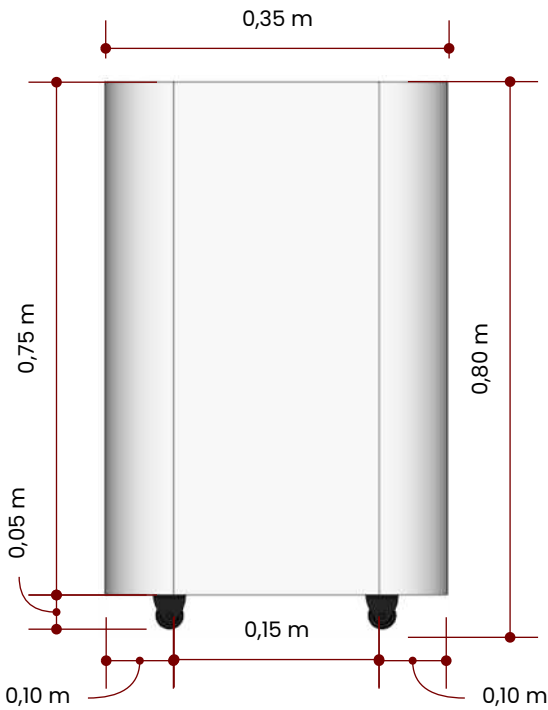


VISTA FRENTE

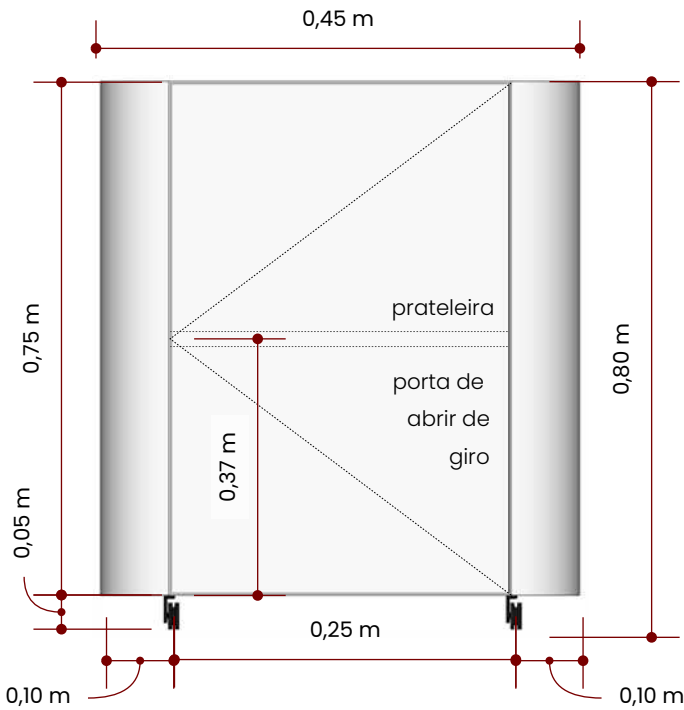

DET. NEGATIVO PARA ENCAIXE CÚPULA

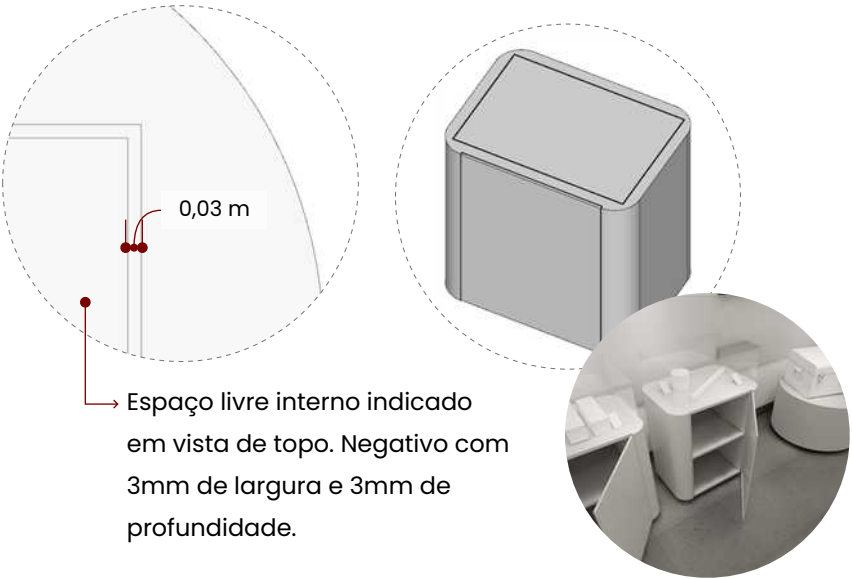

CÚPULA

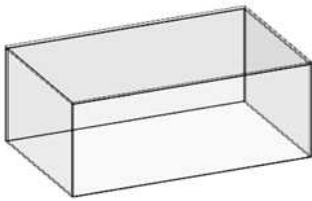

12 UNIDADES DE CÚPULA EM ACRÍLICO DE 3mm TRANSLÚCIDO.
MED.: 0,65x0,45x0,25cm (LxPxX)
5 UNIDADES DE CÚPULA EM ACRÍLICO DE 3mm TRANSLÚCIDO.
MED.: 0,65x0,45x0,35cm (LxPxX)
5 UNIDADES DE CÚPULA EM ACRÍLICO DE 3mm TRANSLÚCIDO.
MED.: 0,65x0,45x0,45cm (LxPxX)

VITRINE P




CUBO P





VITRINE G - VISTA TOPO


03
UNIDADES
DA
VITRINE G

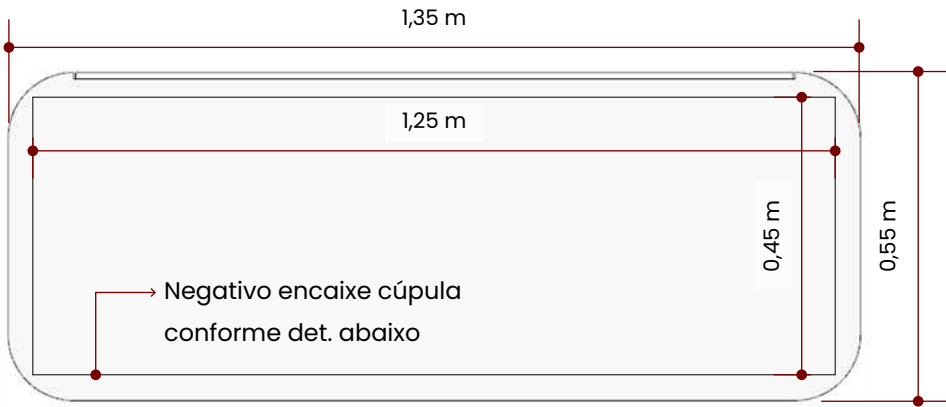

VISTA DE TOPO GAVETA

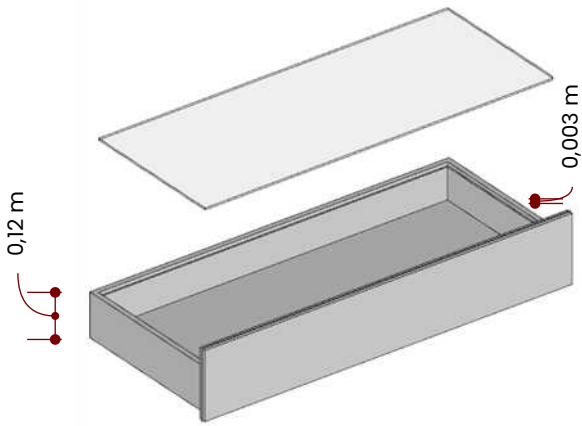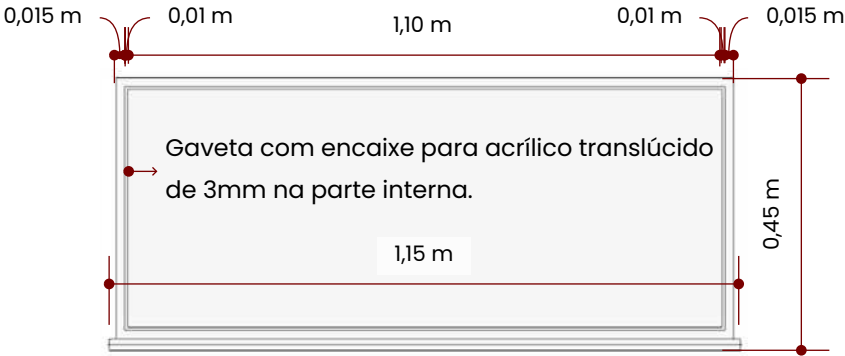


VISTA FRENTE

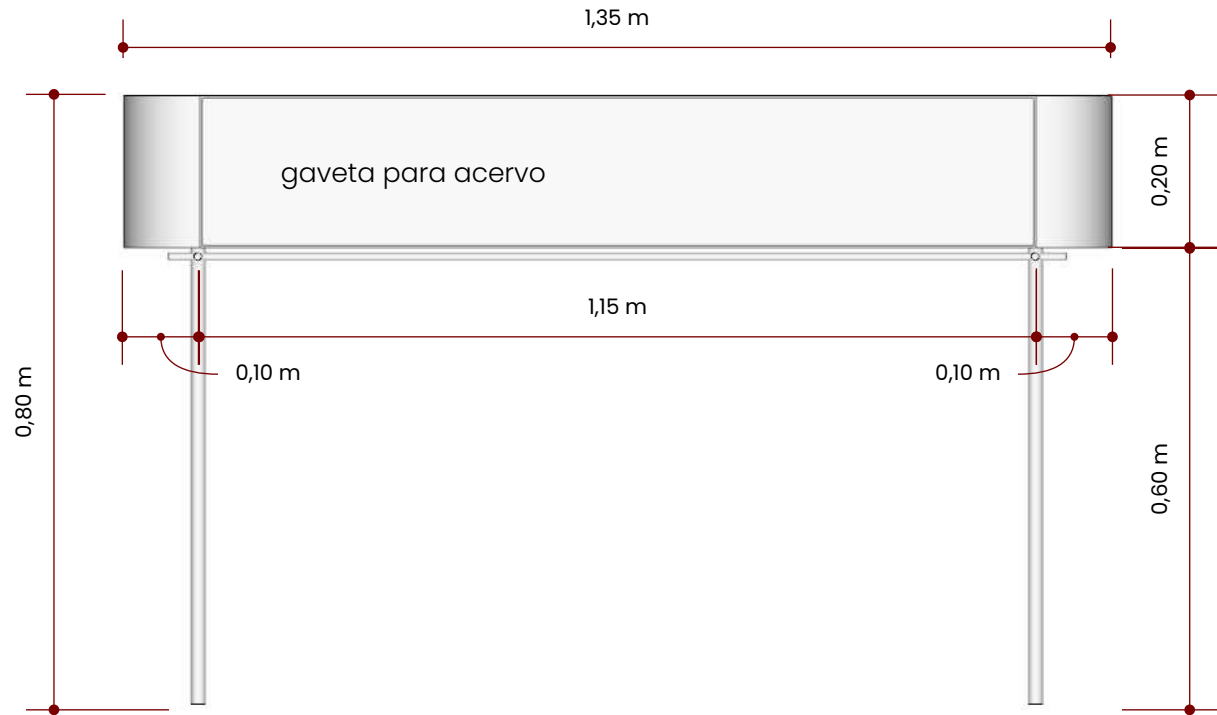


PERSPECTIVA

1. Estrutura do móvel com cantos curvos, espessura de 1,8cm no mdf cinza cristal - arauco.
2. Gaveta para acervo com encaixe interno para tampo em acrílico translúcido conforme detalhado a cima.
3. Pés em serralheria pintado de cinza cristal com espessura de 2,5cm e estrutura na parte inferior do móvel, estrutura segue espaçamento dos pés. Se necessário para melhor estruturação, aumentar espessura dos pés, mas deixar espaço livre para acessibilidade.
4. Encaixe no tampo para cúpula conforme detalhes abaixo.

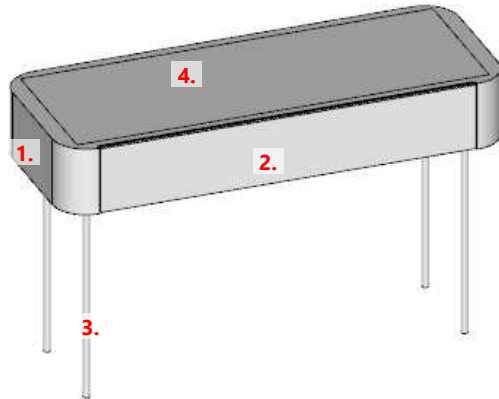


VISTA LATERAL

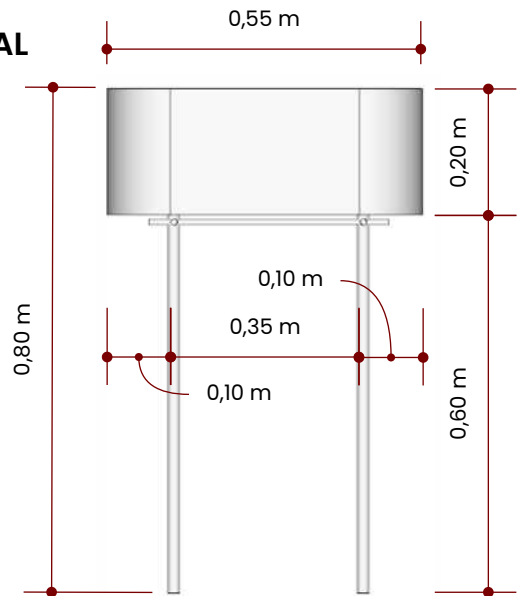

DET. NEGATIVO PARA ENCAIXE CÚPULA




CÚPULA

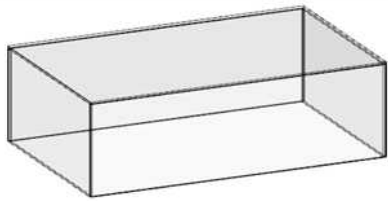


- 03 UNIDADES DE CÚPULA EM ACRÍLICO DE 3mm TRANSLÚCIDO.
MED.: 1,25x0,45x0,25cm (LxPxA)
- 3 UNIDADES DE CÚPULA EM ACRÍLICO DE 3mm TRANSLÚCIDO.
MED.: 1,25x0,45x0,35cm (LxPxA)
- 3 UNIDADES DE CÚPULA EM ACRÍLICO DE 3mm TRANSLÚCIDO.
MED.: 1,25x0,45x0,45cm (LxPxA)




PAINEL AVULSO - VISTA DE FRENTE

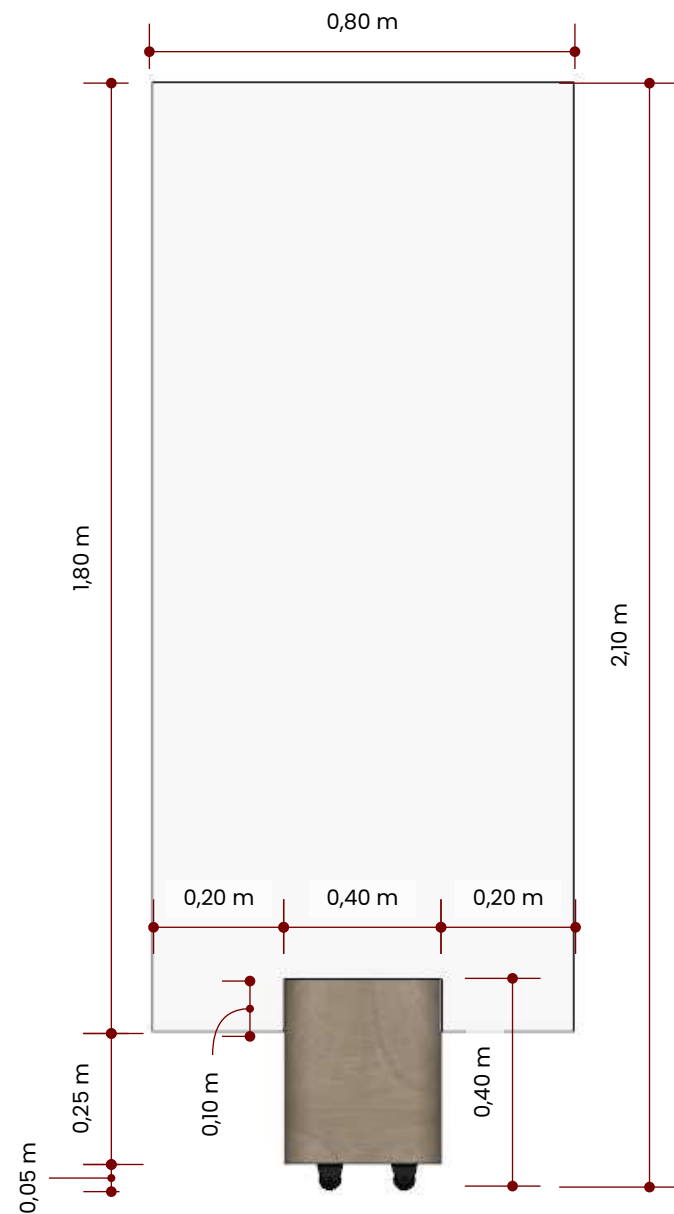


VISTA LATERAL

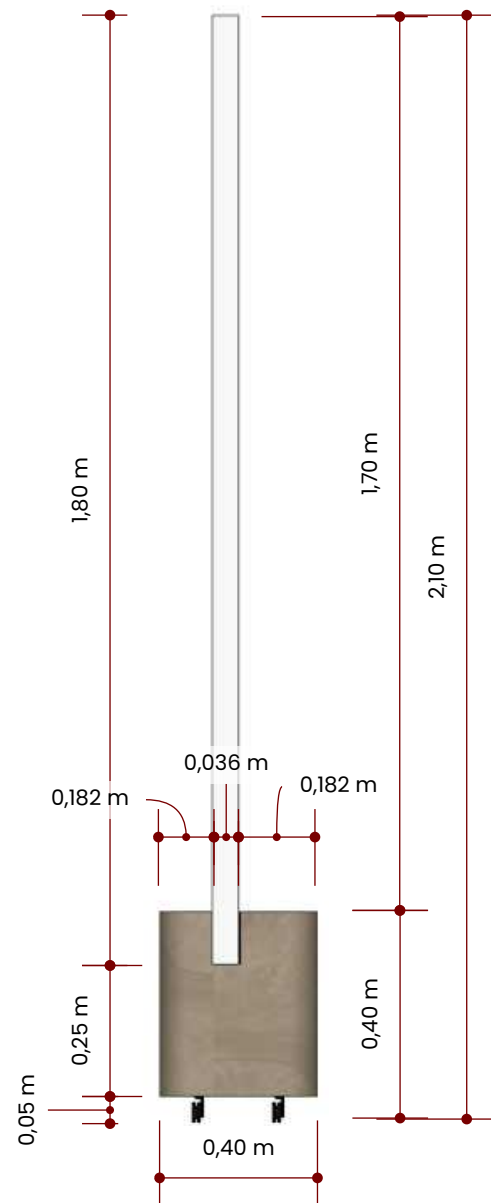

PAINEL AVULSO (COM ESTANTE) - VISTA DE FRENTE

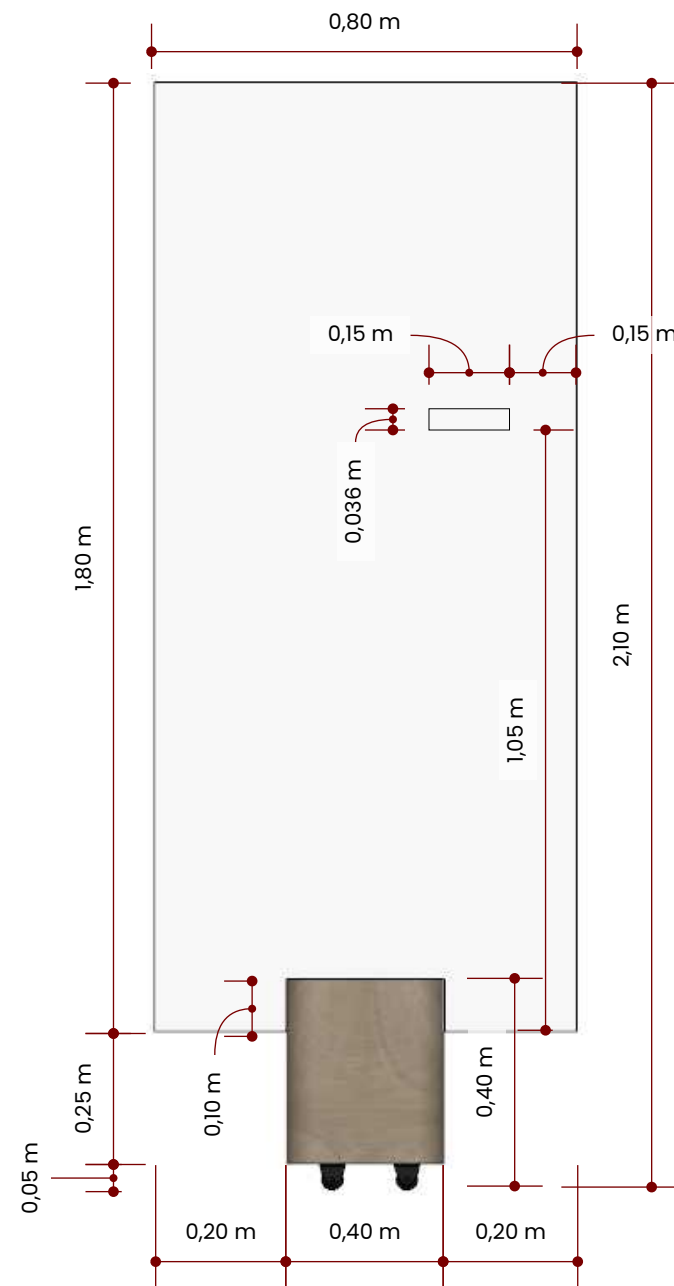

VISTA LATERAL

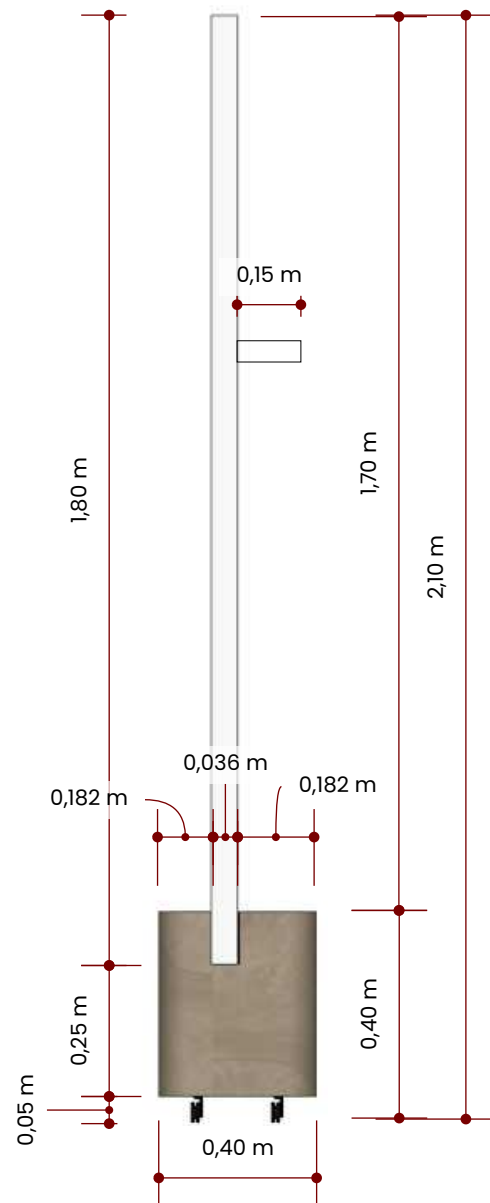

PERSPECTIVA




1. Painel com espessura de 3,6cm no cinza cristal - arauco.
2. Base em mdf carvalho persa - arauco com diâmetro de 40cm e painel encaixando na base.
3. Roldanas translúcidas com trava. Utilizar 4 unidades distribuídas na parte inferior do móvel.

06
UNIDADES
DO
PAINEL AVULSO



PERSPECTIVA

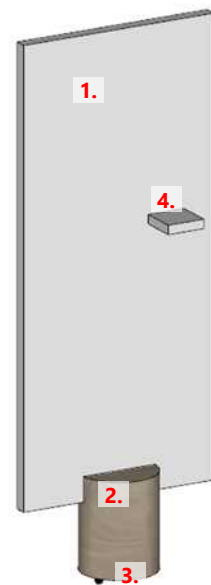


1. Painel com espessura de 3,6cm no cinza cristal - arauco.
2. Base em mdf carvalho persa - arauco com diâmetro de 40cm e painel encaixando na base.
3. Roldanas translúcidas com trava. Utilizar 4 unidades distribuídas na parte inferior do móvel.
4. Prateleira para acervo com espessura de 3,6cm com 15x15cm. Prateleira no mdf cinza cristal - arauco.


01
UNIDADES DO
PAINEL AVULSO COM
ESTANTE




SÓCULO 01 - VISTA DE TOPO

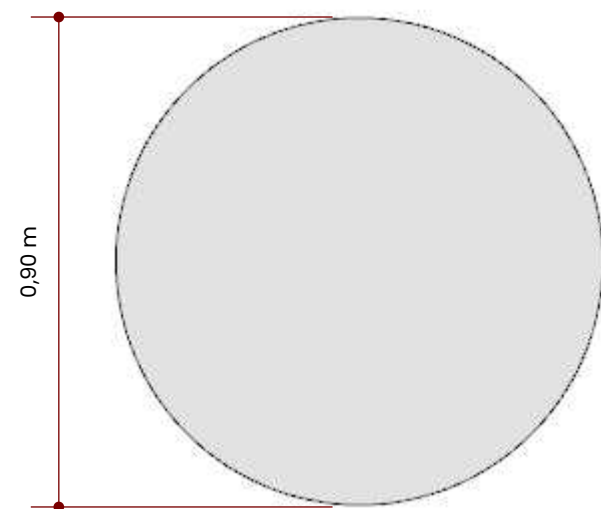

VISTA LATERAL

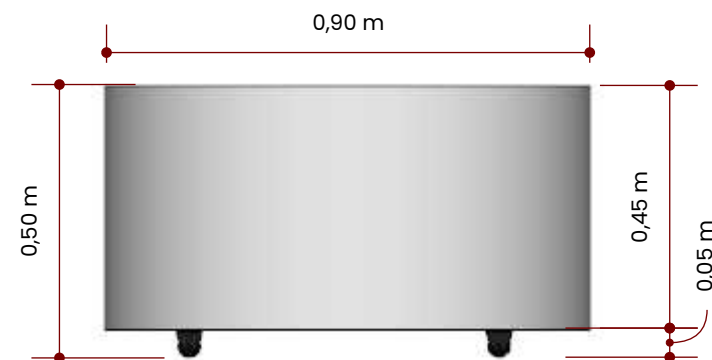


PERSPECTIVA

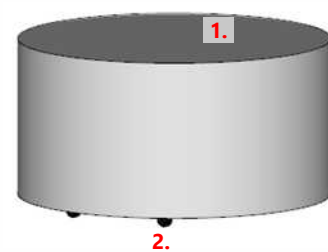


- 1. Base circular com acabamento no mdf cinza cristal - arauco.
- 2. Roldanas translúcidas com trava. Utilizar 4 unidades distribuídas na parte inferior do móvel.




SÓCULO 02 - VISTA DE TOPO

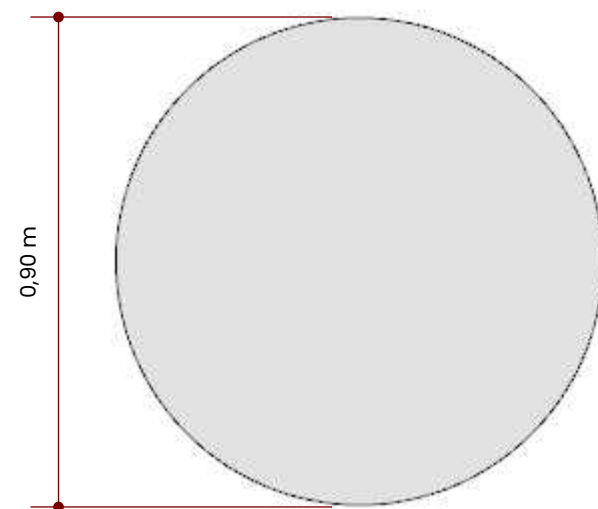

VISTA LATERAL

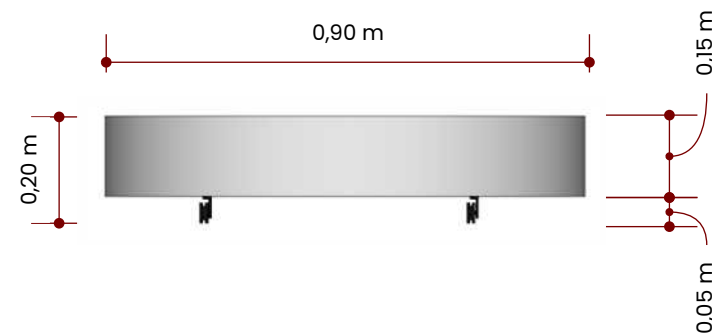


PERSPECTIVA

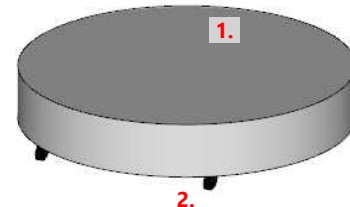


- 1. Base circular com acabamento no mdf cinza cristal - arauco.
- 2. Roldanas translúcidas com trava. Utilizar 4 unidades distribuídas na parte inferior do móvel.




SÓCULO 03 - VISTA DE TOPO

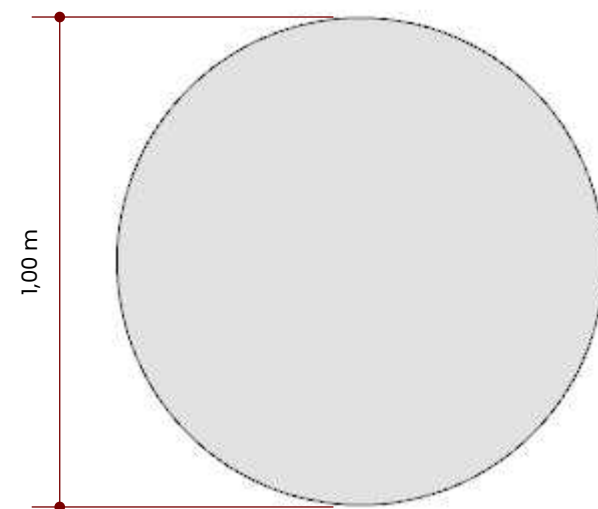

VISTA LATERAL

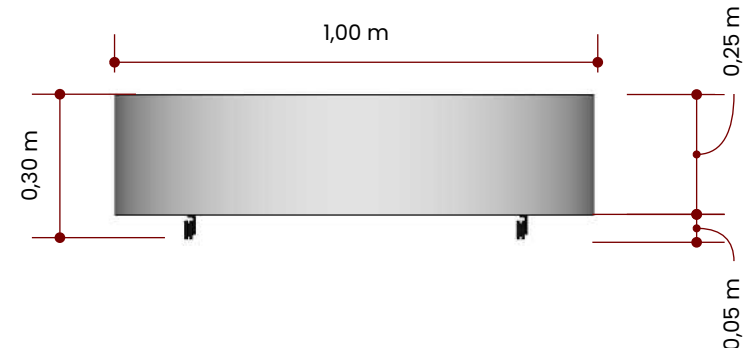


PERSPECTIVA

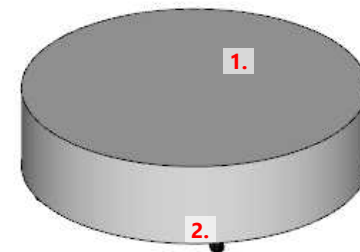


- 1. Base circular com acabamento no mdf cinza cristal - arauco.
- 2. Roldanas translúcidas com trava. Utilizar 4 unidades distribuídas na parte inferior do móvel.



SÓCULO 04 - VISTA DE TOPO

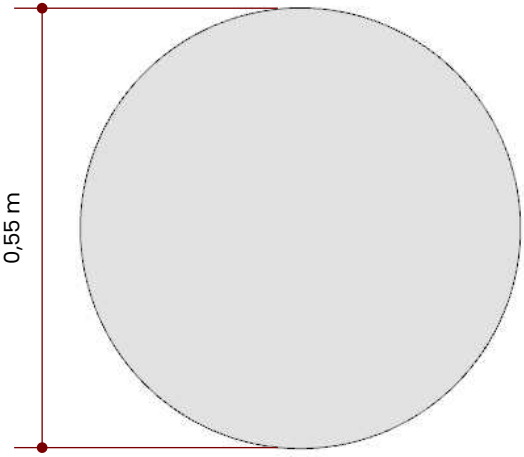

VISTA LATERAL

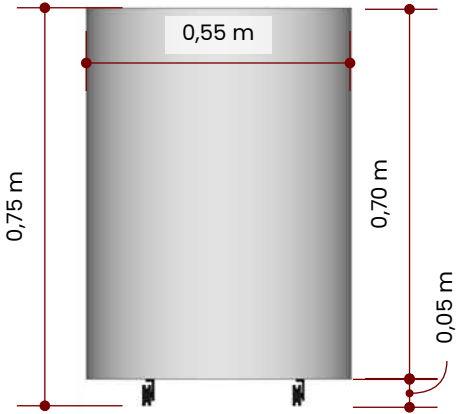


PERSPECTIVA




- 1. Base circular com acabamento no mdf cinza cristal - arauco.
- 2. Roldanas translúcidas com trava. Utilizar 4 unidades distribuídas na parte inferior do móvel.



SÓCULO 05 - VISTA DE TOPO

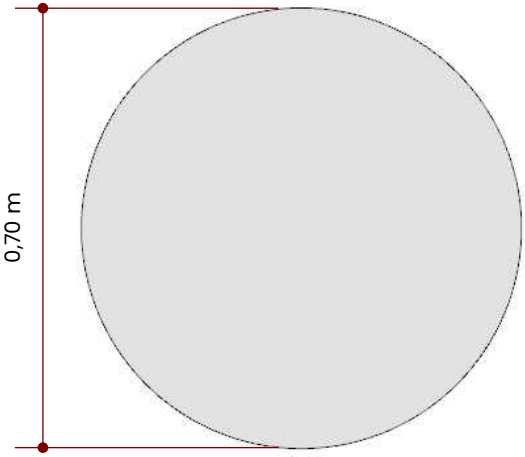


VISTA LATERAL

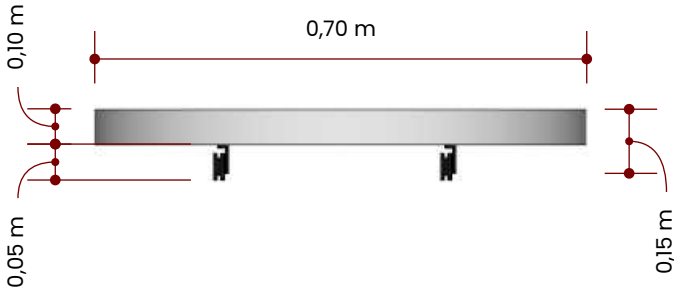


PERSPECTIVA


- 1. Base circular com acabamento no mdf cinza cristal - arauco.
- 2. Roldanas translúcidas com trava. Utilizar 4 unidades distribuídas na parte inferior do móvel.
- 3. Manequim masculino para acervo. Tamanho médio de 1,80m de altura.

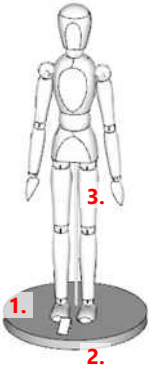


SÓCULO 05 - VISTA DE TOPO

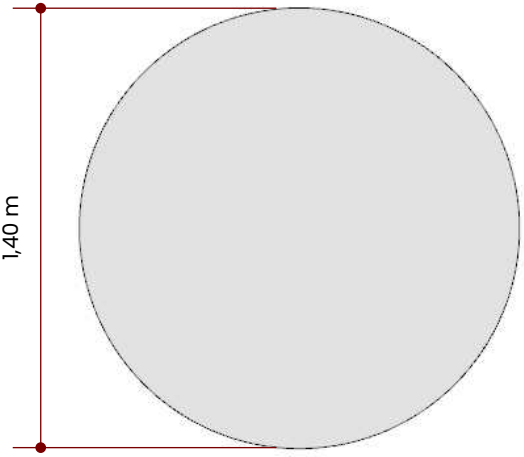

VISTA LATERAL

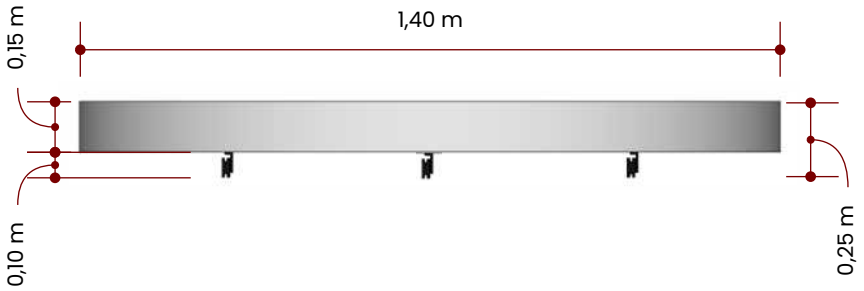


PERSPECTIVA

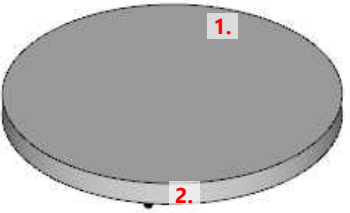


- 1. Base circular com acabamento no mdf cinza cristal - arauco. Base com reforço para acervo com grande carga.
- 2. Roldanas translúcidas com trava. Utilizar 6 unidades distribuídas na parte inferior do móvel. Roldana com resistência para grandes cargas



ESTANTE EXPOSITIVA - VISTA FRENTE

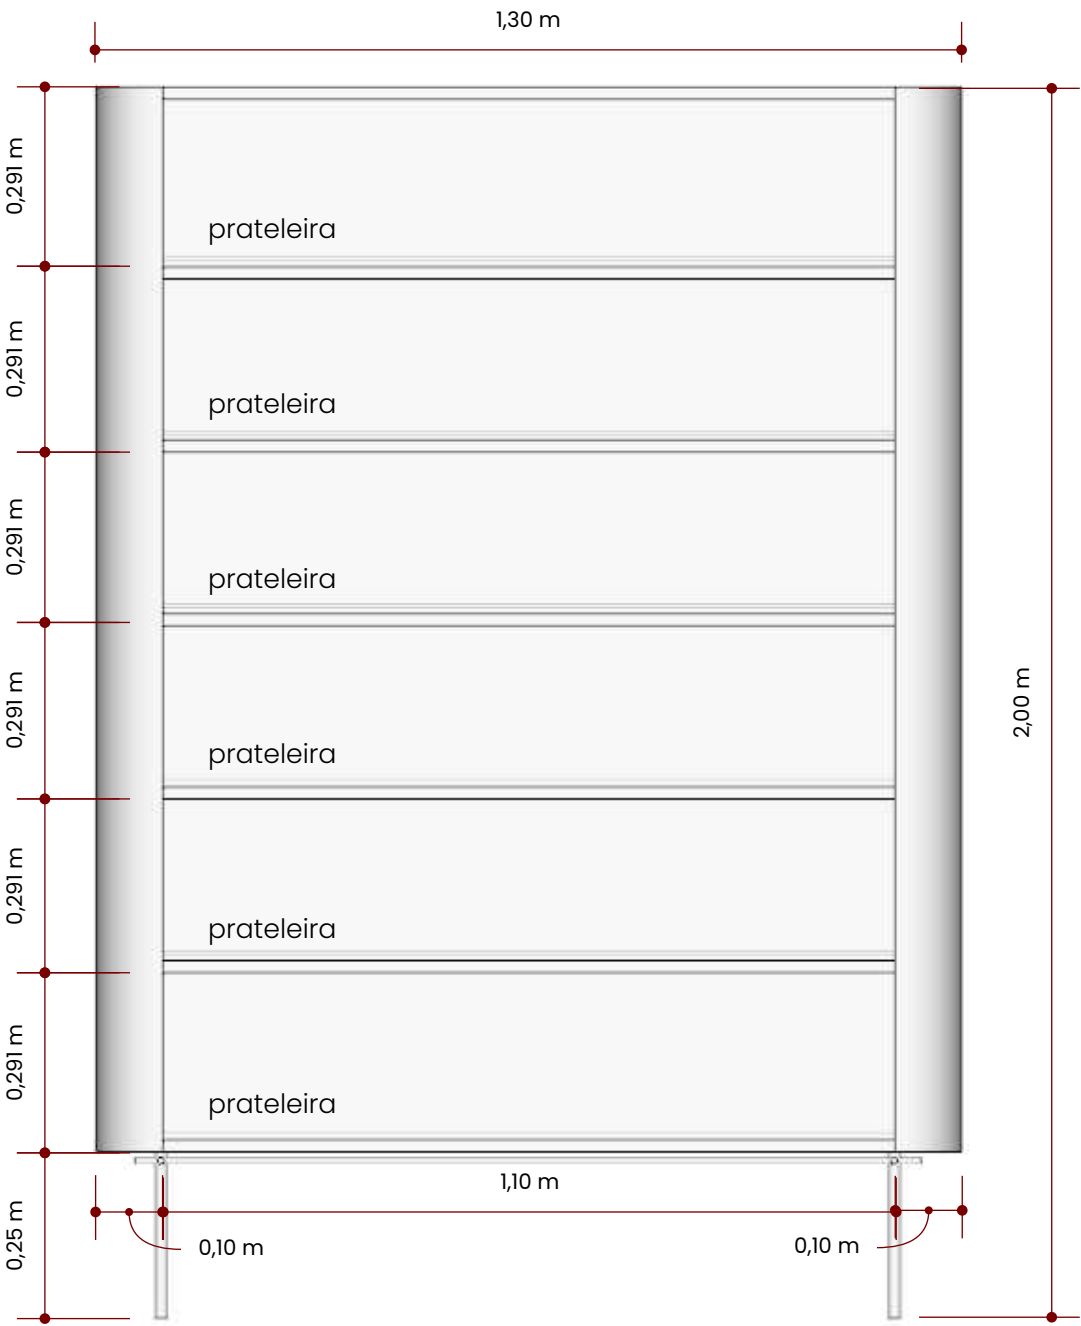

VISTA DE TOPO

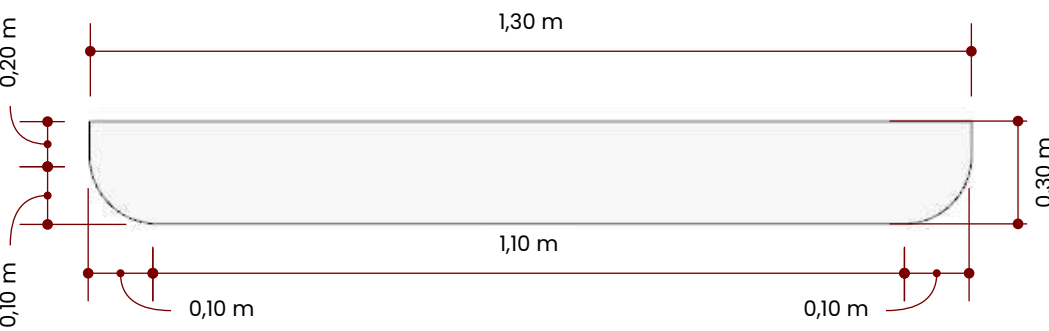


PERSPECTIVA



1. Estrutura do móvel com espessura de 1,8cm no mdf cinza cristal - arauco. Cantos da frente arredondados.
2. Prateleiras com espessura de 1,8cm no mdf cinza cristal - arauco. Se necessário fazer gola com frente elevada com 1cm.
3. Pés em serralheria com espessura de 2,5cm pintado de cinza cristal. Estrutura do móvel pode ser fixada na parede de gesso existente com auxílio na sustentação pelas pés em serralheria.



LEGENDAS

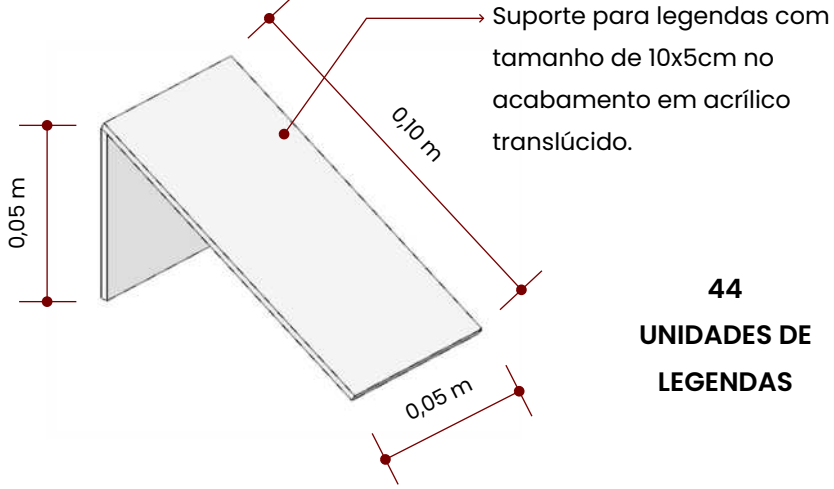

44
UNIDADES DE
LEGENDAS





PANTHEON

PATRIMÔNIO E CULTURA

guilherme•furman
ARQUITETURA