


1 PLANTA DE LOCALIZAÇÃO E COBERTURA
 Área construída: 580m²
 1 : 200

MATRÍCULA: 9112

LEGENDA:

- Área permeável: 5456,28m²
- Calçada: 92m²
- Estacionamento: 220,07m²

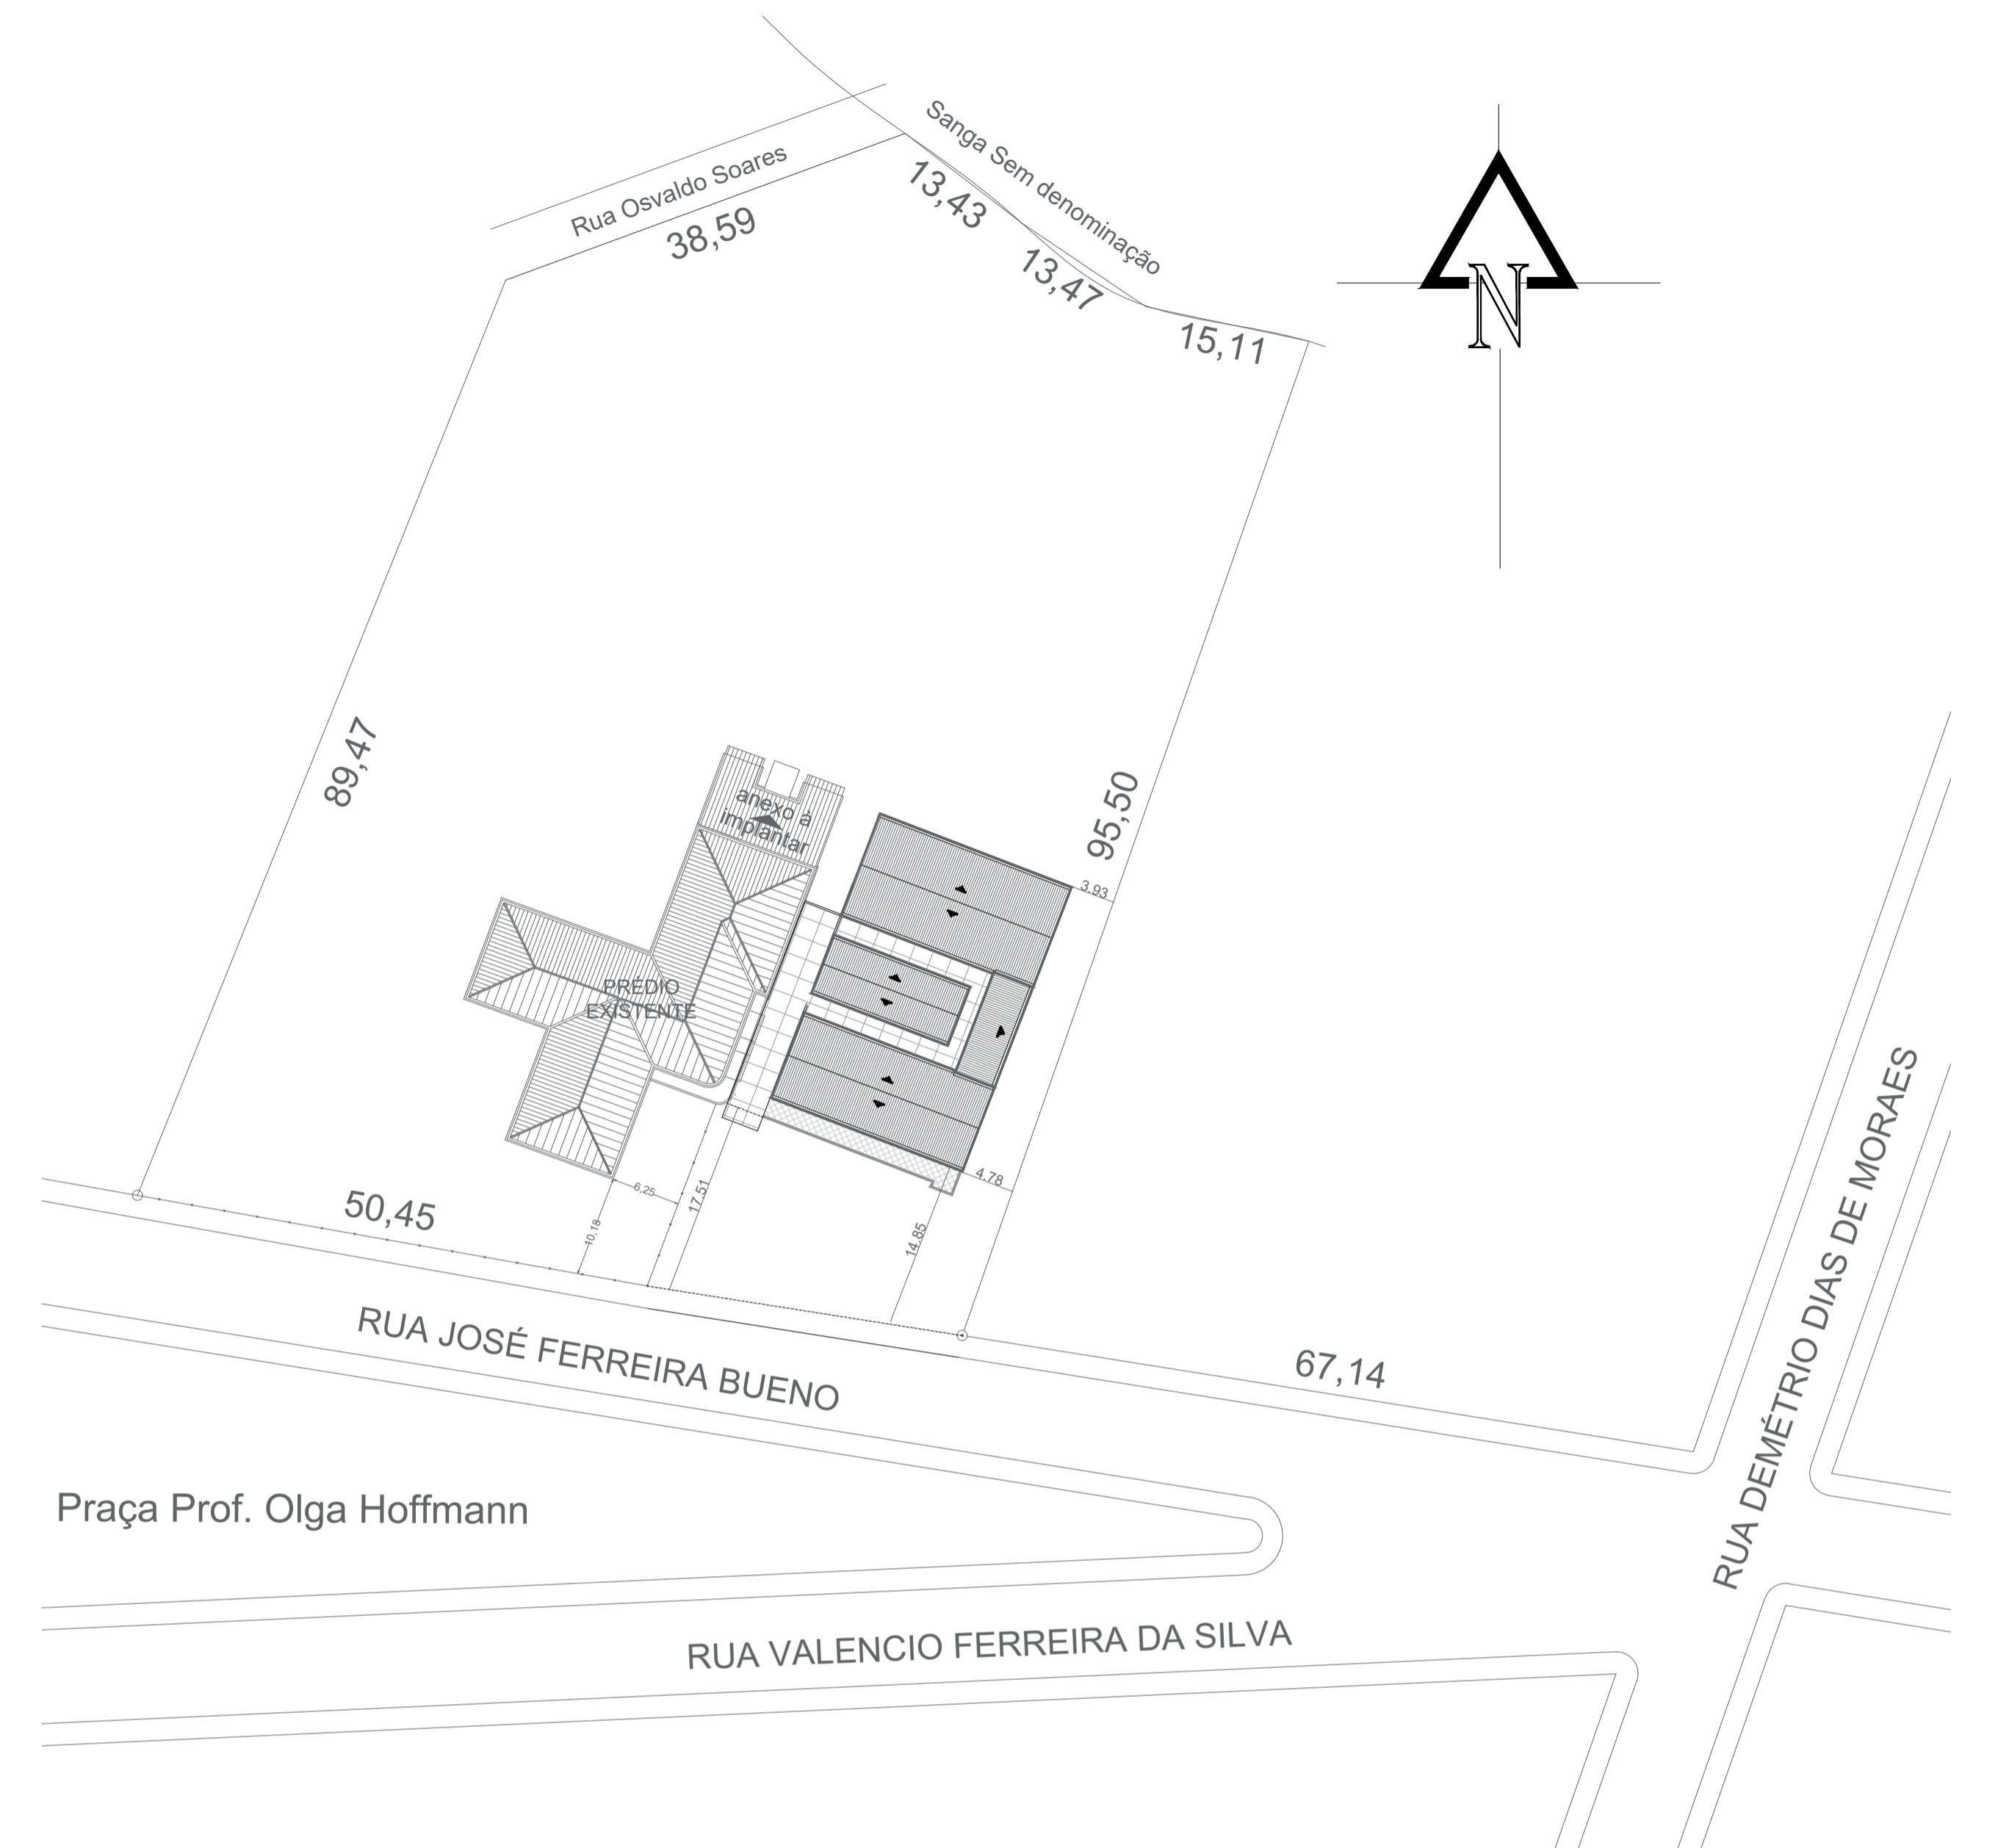

2 PLANTA DE SITUAÇÃO
 Área total: 7.000m²
 1 : 500

1. ESTE PROJETO É PROPRIEDADE DO PROJETISTA REGISTRADO NO SELO. CONFORME LEI N°: 5194/66 NÃO DEVE SER UTILIZADO PARA QUALQUER OUTRA FINALIDADE QUE NÃO SE RELACIONE COM A EXECUÇÃO DA PRESENTE EDIFICAÇÃO, SENDO TERMINANTEMENTE VEDADA SUA COLOCAÇÃO A DISPOSIÇÃO DE TERCEIROS.
 2. O PROJETISTA NÃO SE RESPONSABILIZARÁ POR EVENTUAIS ALTERAÇÕES DESTES PROJETOS DURANTE SUA EXECUÇÃO. QUALQUER MODIFICAÇÃO, O MESMO DEVE SER CONTACTADO.
 3. ESTE PROJETO FOI BASEADO NO LAY-OUT E INFORMAÇÕES FORNECIDAS PELO ARQUITETO OU PROPRIETÁRIO.
 4. QUALQUER MODIFICAÇÃO OU DÚVIDA DEVERÁ SER IMEDIATAMENTE COMUNICADA POR ESCRITO AO PROJETISTA.

PROJEMAX ARQUITETURA E ENGENHARIA RUA JOSÉ BONIFÁCIO, 450, CENTRO, MAXIMILIANO DE ALMEIDA	
CENTRO DIA IDOSOS BECO DA CINTEA- LAGOA VERMELHA - RS	
Projeto	Proprietário
JUCIAN JOSÉ RUFATO CREA RS243487	MUNICÍPIO DE LAGOA VERMELHA
CENTRO DIA IDOSOS	
Pré-projeto	Projeto
Térreo	1
Condição	Pré-projeto
LOCAÇÃO, COBERTURA E SITUAÇÃO	4
Auto	Pré-projeto
DEZ/24	1
Escala	INDICADA
Desenho	PROJEMAX
Confirmação	LAGOA VERM.