



Detalhe HID-8  
Escala 1:50

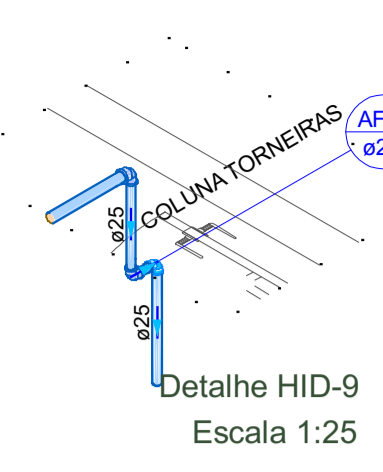

Detalhe HID-9  
Escala 1:25

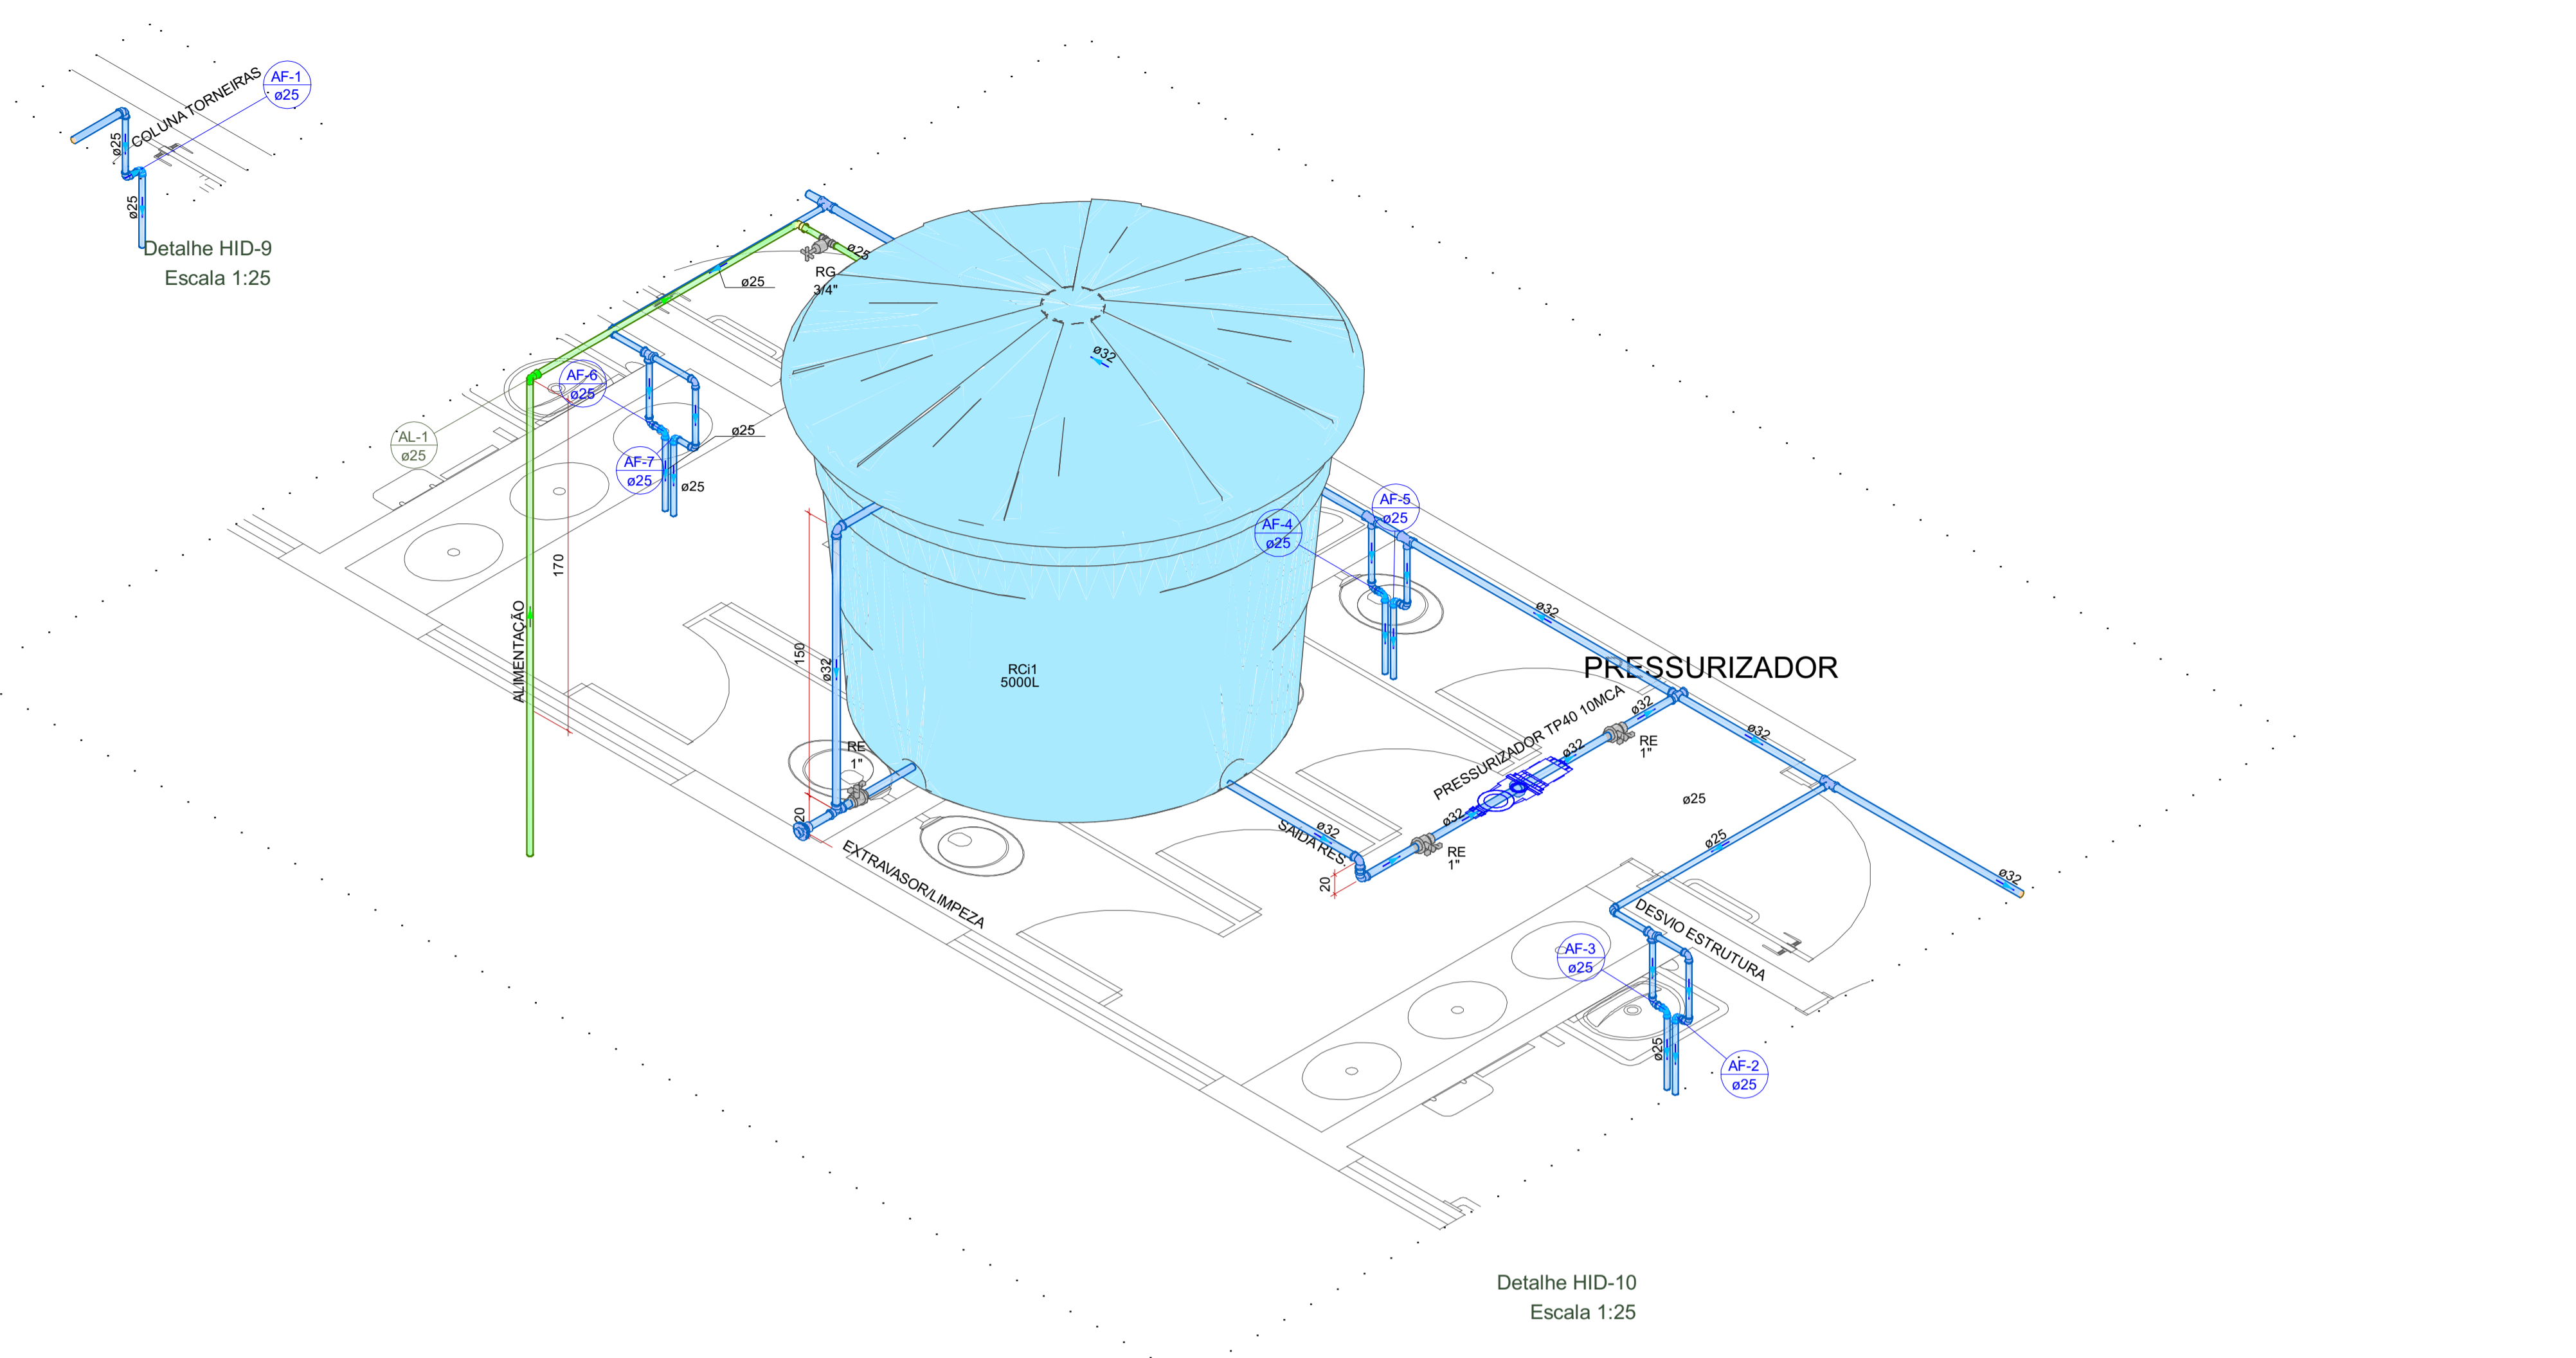

Detalhe HID-10  
Escala 1:25

Legenda detalhada - Cobertura	
Aparelho	
Pressurizador	PL 40 - KOMECO 3/4 1pc
Registro de gaveta c/canopla cromada c/PVC soldável	
Metals	
Registro de gaveta c/ canopla cromada 3/4"	1pc
PVC rígido soldável	
Adapt sold curto c/bolsa-rosca p registro 25 mm - 3/4"	2pc
Registro esfera VS compacto soldável	
Metals	
Registro esfera VS compacto soldável PVC 32 mm	1pc

Legenda de condutos - Cobertura	
Água fria	
Alimentação	

Legenda das indicações - Cobertura	
RG	Registro de gaveta c/canopla cromada c/PVC soldável - 3/4"
RE	Registro esfera VS compacto soldável - 1"

**NOTAS**

1. ESTE PROJETO É PROPRIEDADE DO PROJETISTA REGISTRADO NO SELO, CONFORME LEI N°: 5194/66 NÃO DEVE SER UTILIZADO PARA QUALQUER OUTRA FINALIDADE QUE NÃO SE RELACIONE COM A EXECUÇÃO DA PRESENTE EDIFICAÇÃO, SENDO TERMINANTEMENTE VEDADA SUA COLOCAÇÃO A DISPOSIÇÃO DE TERCEIROS.
2. O PROJETISTA NÃO SE RESPONSABILIZARÁ POR EVENTUAIS ALTERAÇÕES DESTES PROJETO DURANTE SUA EXECUÇÃO. QUALQUER MODIFICAÇÃO, O MESMO DEVE SER CONTACTADO.
3. ESTE PROJETO FOI BASEADO NO LAY-OUT E INFORMAÇÕES FORNECIDAS PELO ARQUITETO OU PROPRIETÁRIO.
4. QUALQUER MODIFICAÇÃO OU DÚVIDA DEVERÁ SER IMEDIATAMENTE COMUNICADA POR ESCRITO AO PROJETISTA.

**APROVAÇÕES/OBSERVAÇÕES**

**PROJEMAX Arquitetura e Engenharia**  
Rua José Bonifácio, 27 Bairro Centro - Mairimilano de Almeida/RS

**Centro Dia Idoso**  
Rua José Ferreira Boeno, 476 Bairro Nossa Senhora Aparecida - Lagoa Vermelha/RS

Projeto: PROJEMAX Arquitetura e Engenharia PJ267991  
Proprietário: Município de Lagoa Vermelha

Projeto: **Edificação Pública**  
Pavimento: **Cobertura**  
Conteúdo: Projeto Hidráulico

Prancha **3**

Data	Dez./2024	Escala	Escala	Desenho	PROJEMAX	Conferência	
							Revisor