


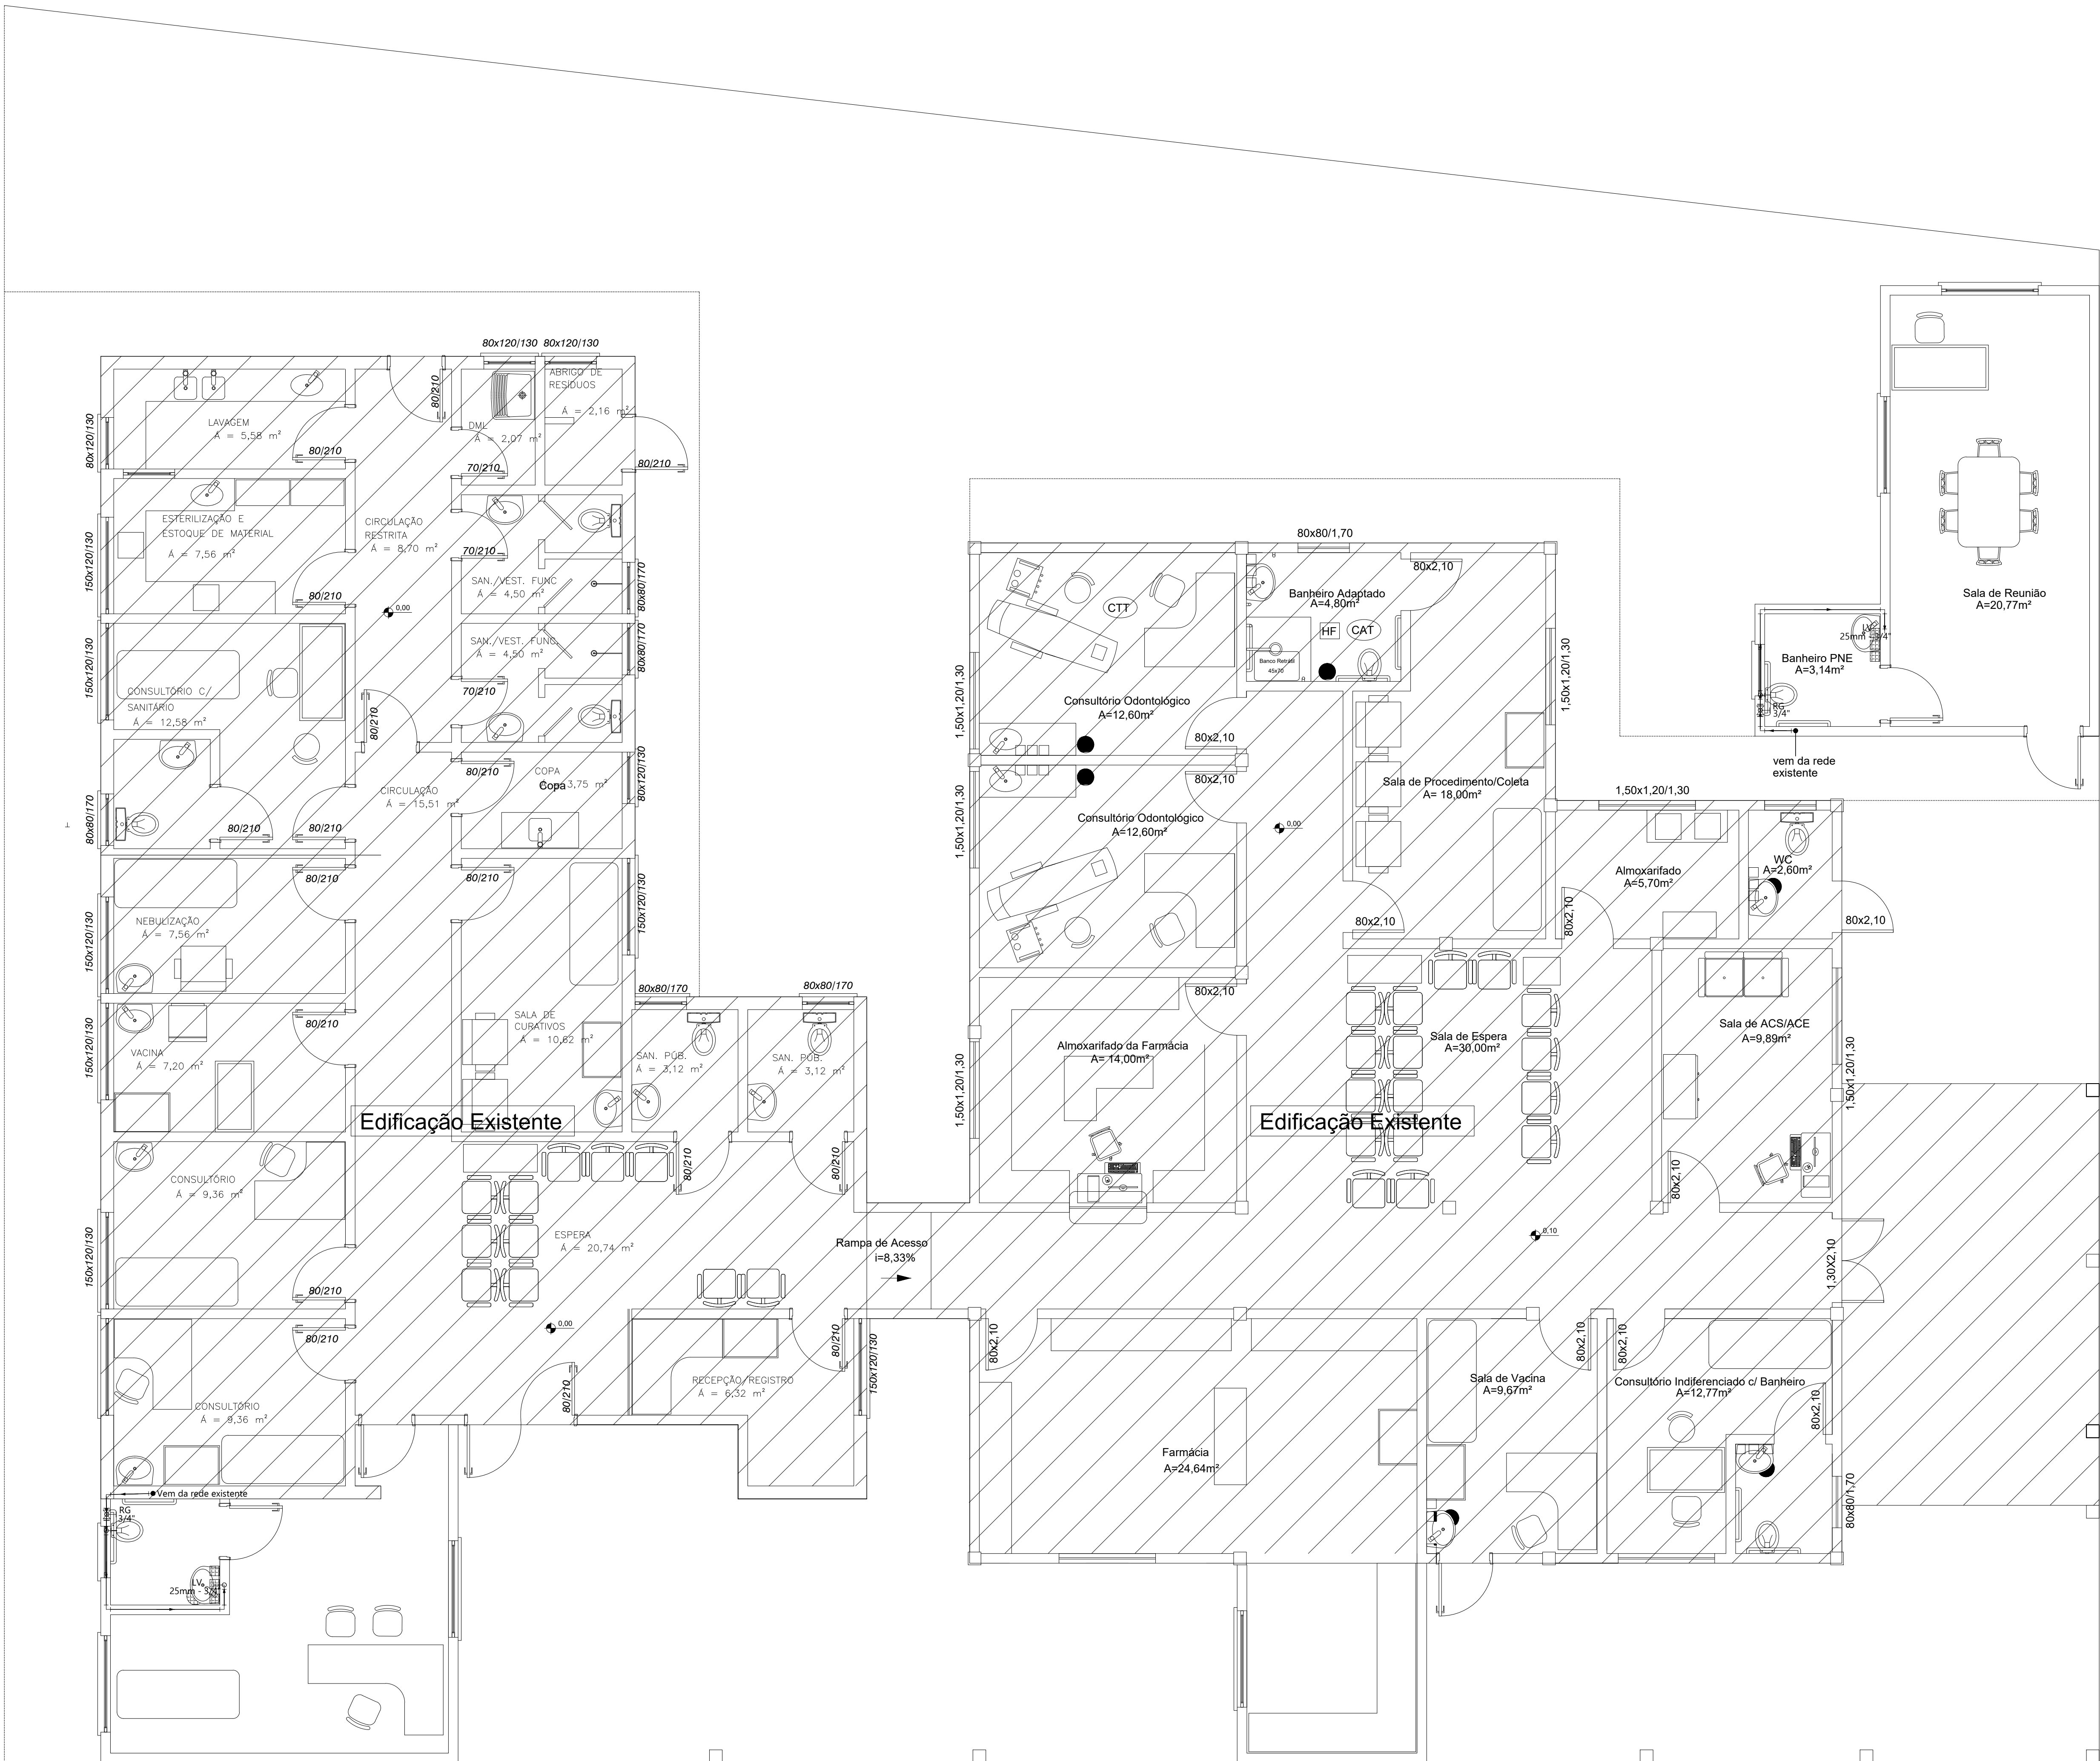

PLANTA HIDRÁULICA



SÃO PAULO DAS MISSÕES - RIO GRANDE DO SUL

Rua Presidente Costa e Silva - Lote Nº 20 - Quadra 49

PLANTA HIDRÁULICA

ÁREA:
152,39m²

ESCALA:
1/50

DATA: JUL/2024

PREFEITO MUNICIPAL - OBERDAN LUIS RHODEN

RESP. TÉCNICA - ENGENHEIRA CIVIL DANIELA MITTMANN SIVERS - CREAIRS 241.642