




UNIDADE BÁSICA DE SAÚDE - AMPLIAÇÃO

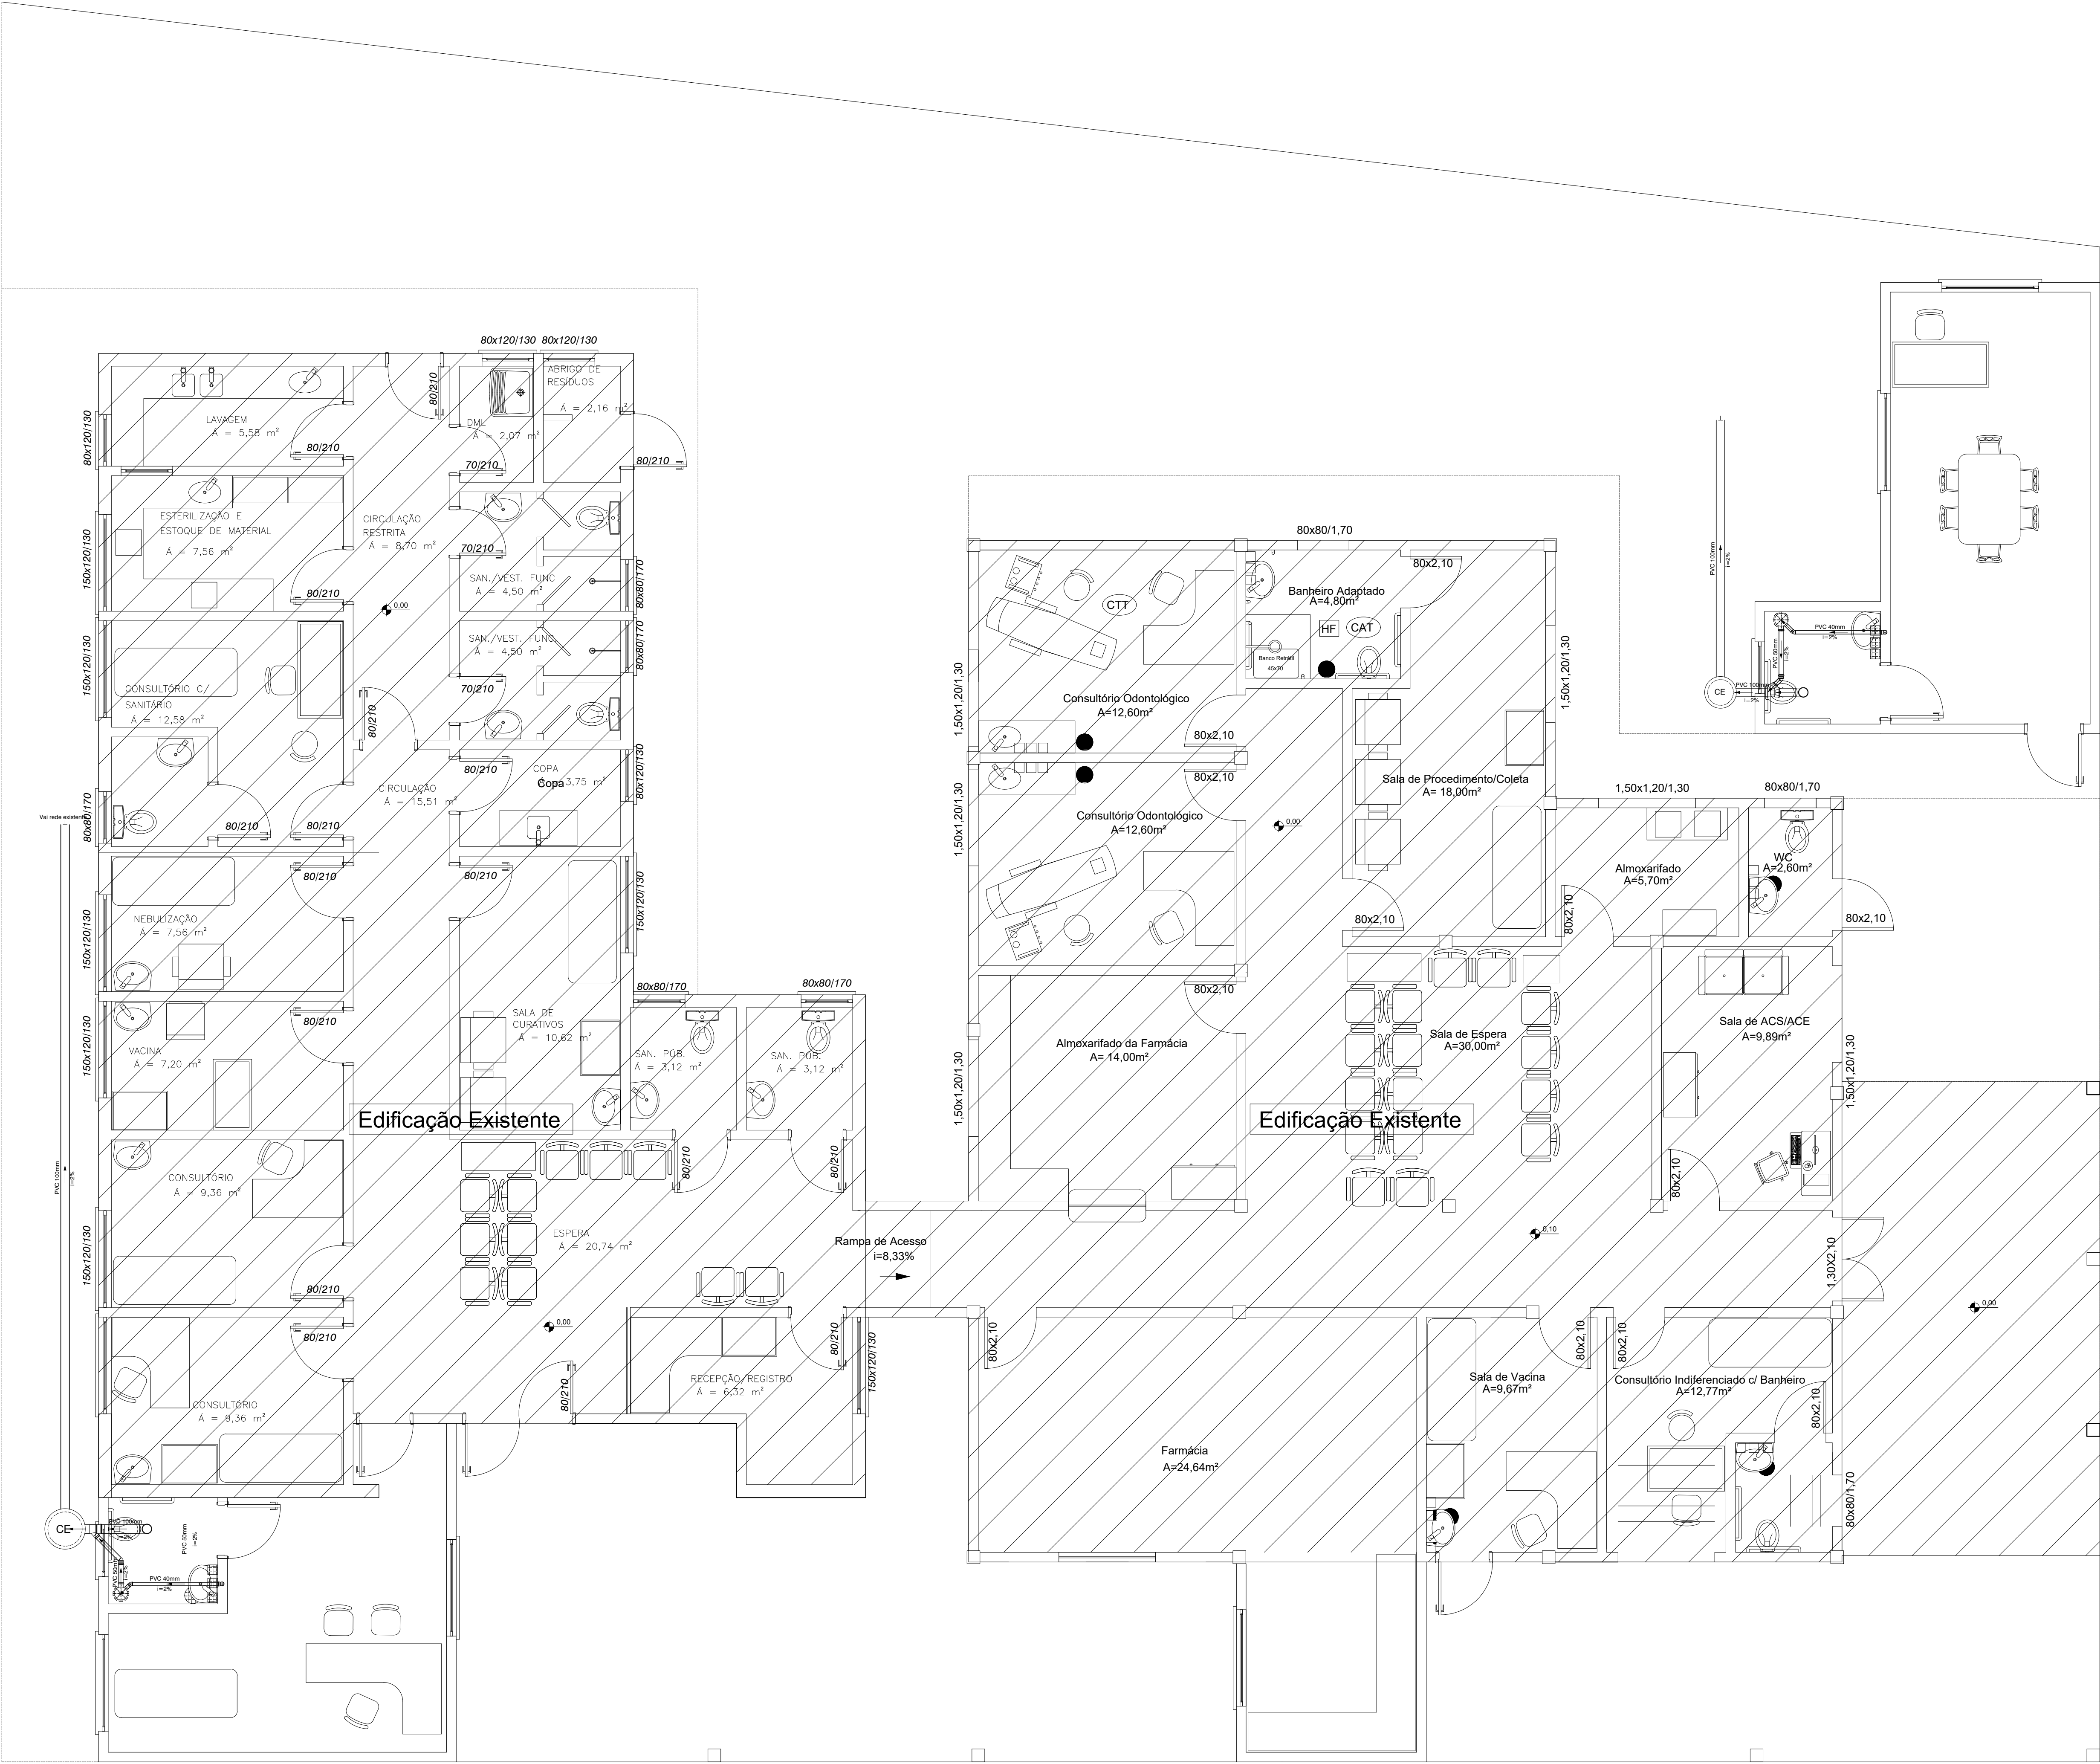

SÃO PAULO DAS MISSÕES - RIO GRANDE DO SUL
Rua Presidente Costa e Silva - Lote Nº 20 - Quadra 49
PLANTA SANITÁRIA

ÁREA:
152.39m²

ESCALA:
1/50

PREFEITO MUNICIPAL - OBERDAN LUIS RHODEN

DATA: JUL/2024

RESP. TÉCNICA - ENGENHEIRA CIVIL DANIELA MITTMANN SIVERS - CREARS 241.642