




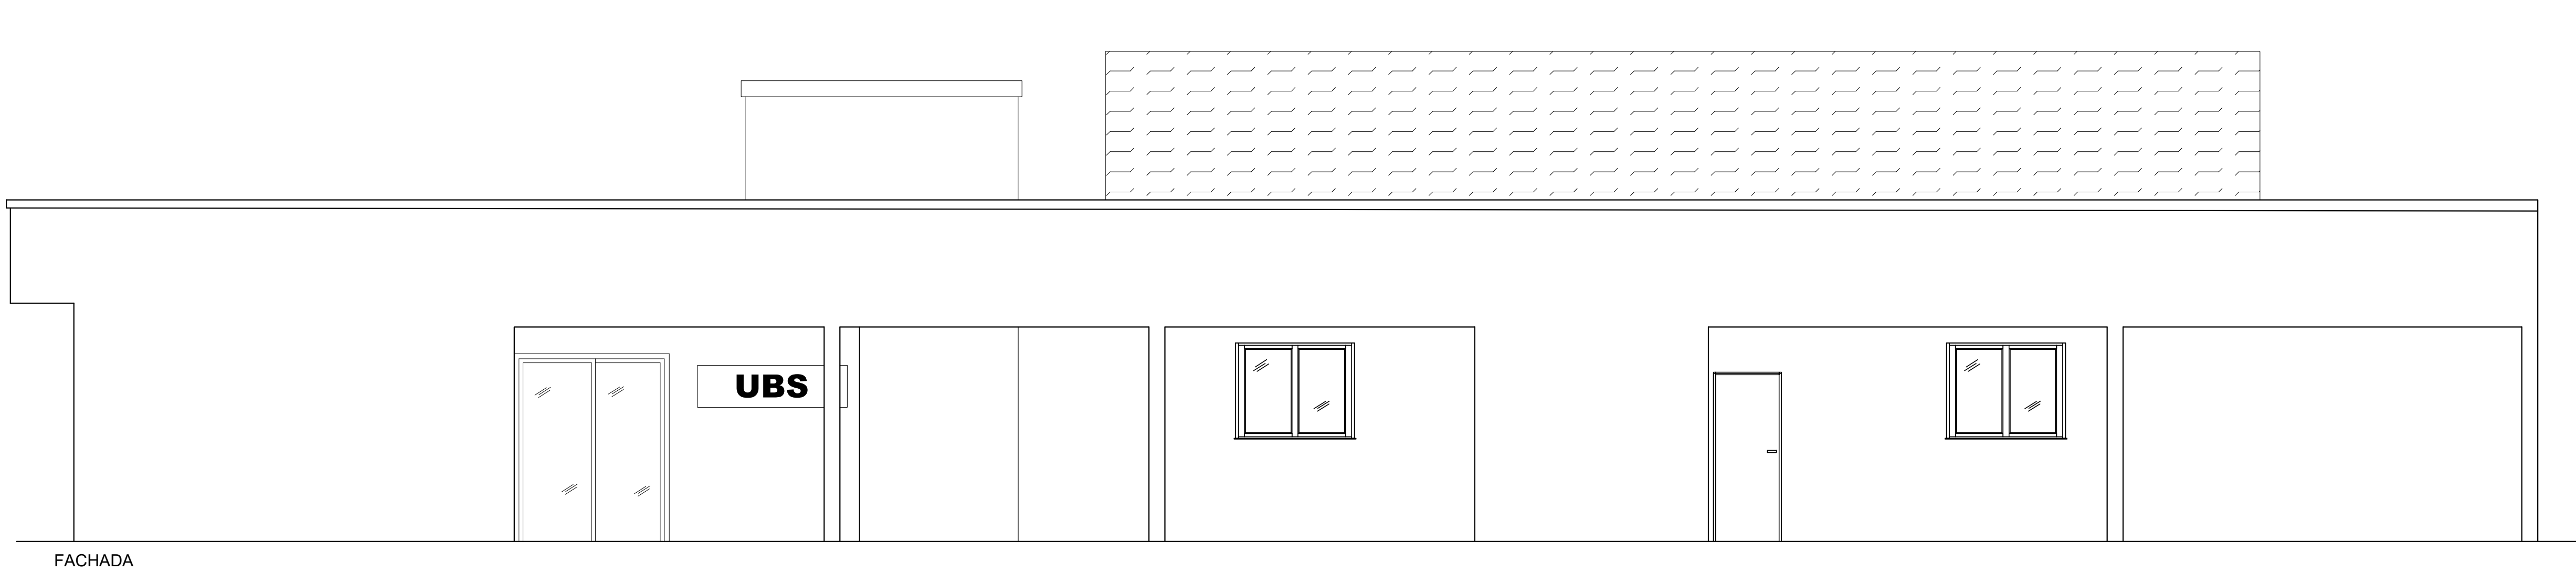


FACHADA

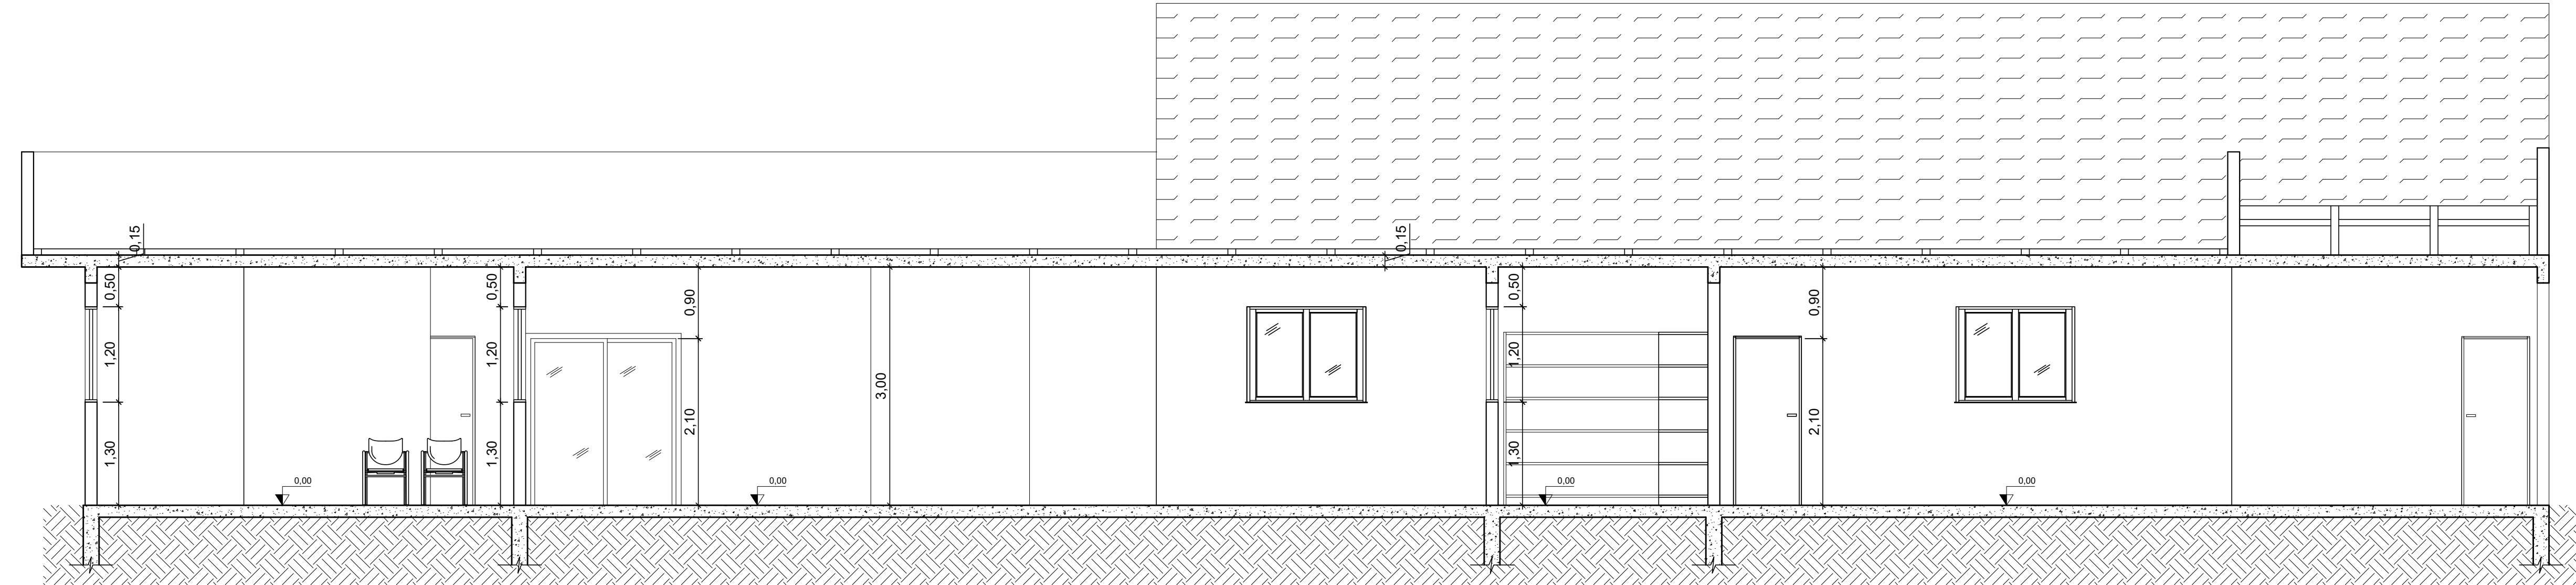


CORTE AA'

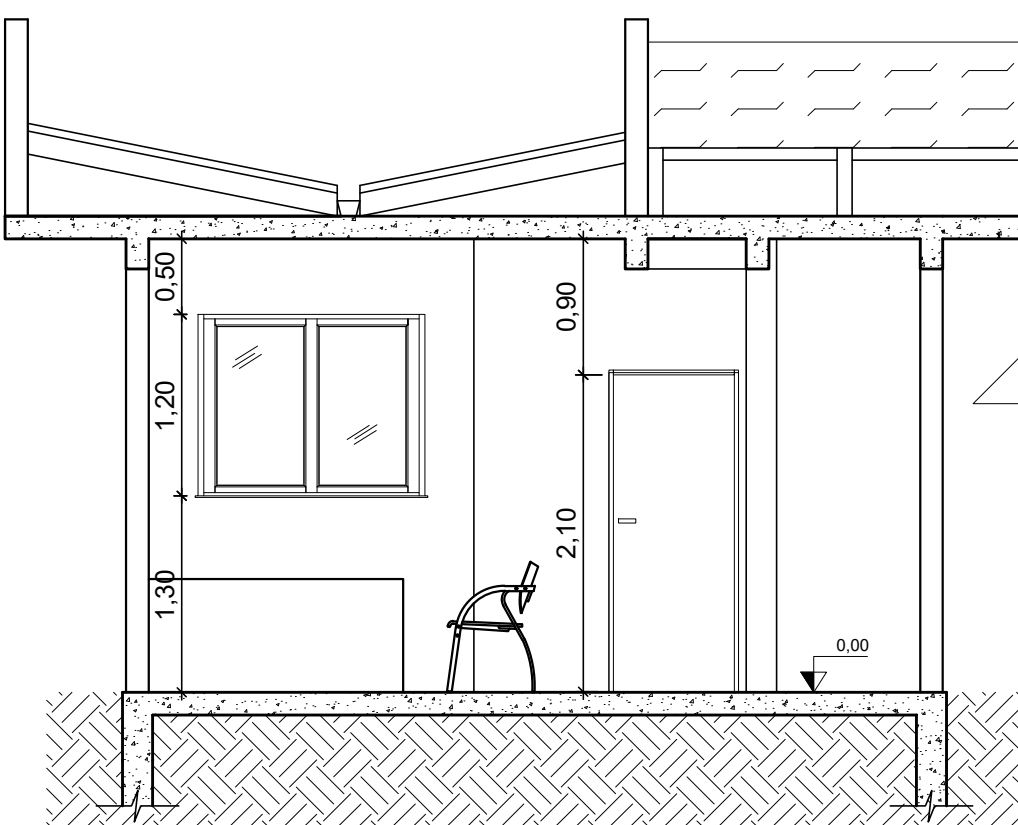

CORTE BB'

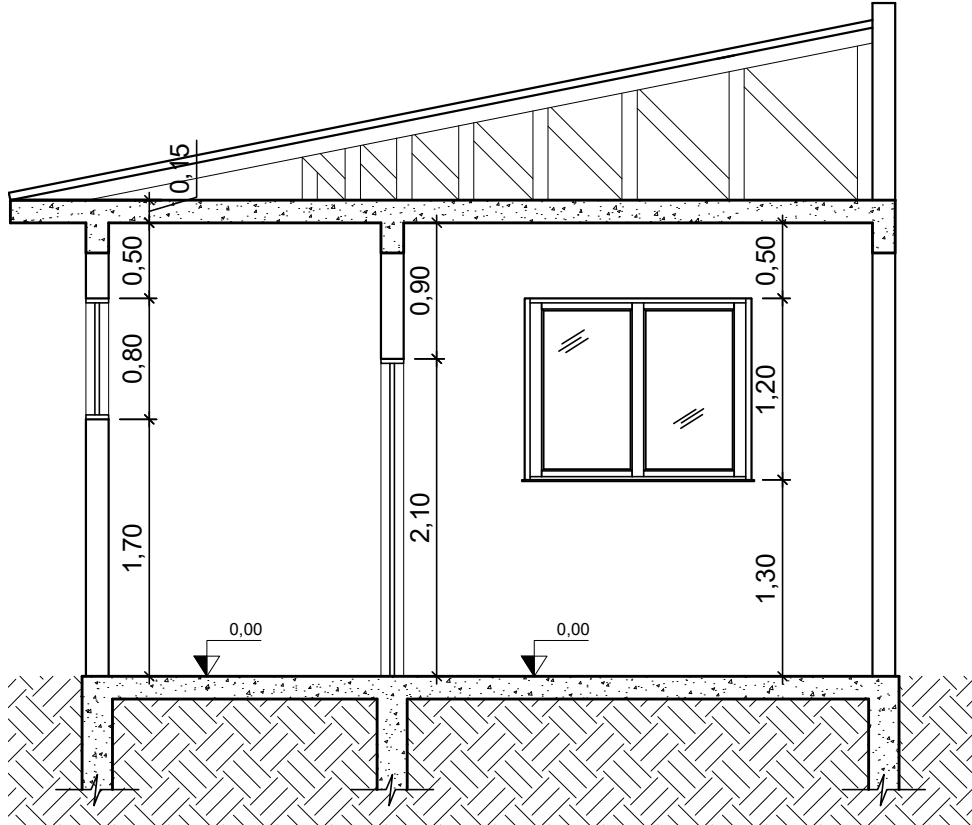

CORTE CC'

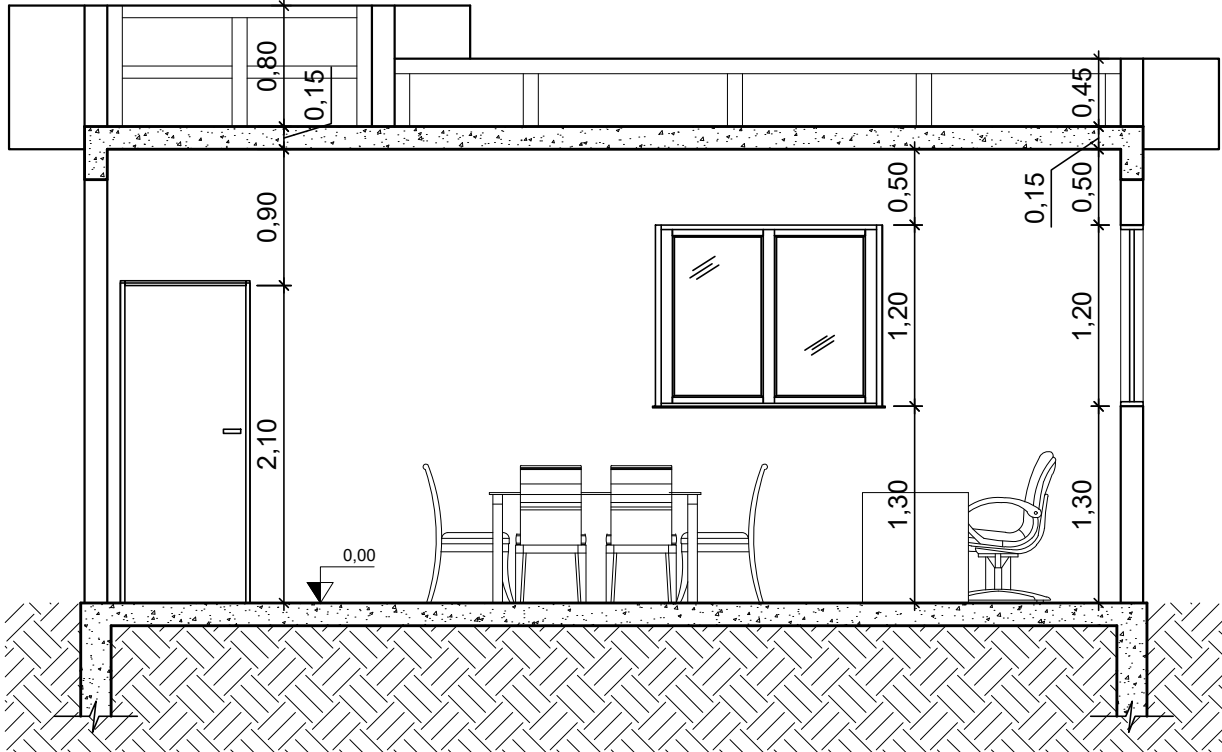

CORTE DD'

UNIDADE BÁSICA DE SAÚDE - AMPLIAÇÃO



SÃO PAULO DAS MISSÕES - RIO GRANDE DO SUL

Rua Presidente Costa e Silva - Lote Nº 20 - Quadra 49

FACHADA, CORTE AA', CORTE BB', CORTE CC' e CORTE DD'

ÁREA:
152,39m²

ESCALA:
1/50

DATA: JUL/2024

PREFEITO MUNICIPAL - OBERDAN LUIS RHODEN

RESP. TÉCNICA - ENGENHEIRA CIVIL DANIELA MITTMANN SIVERIS - CREAIRS 241.642