



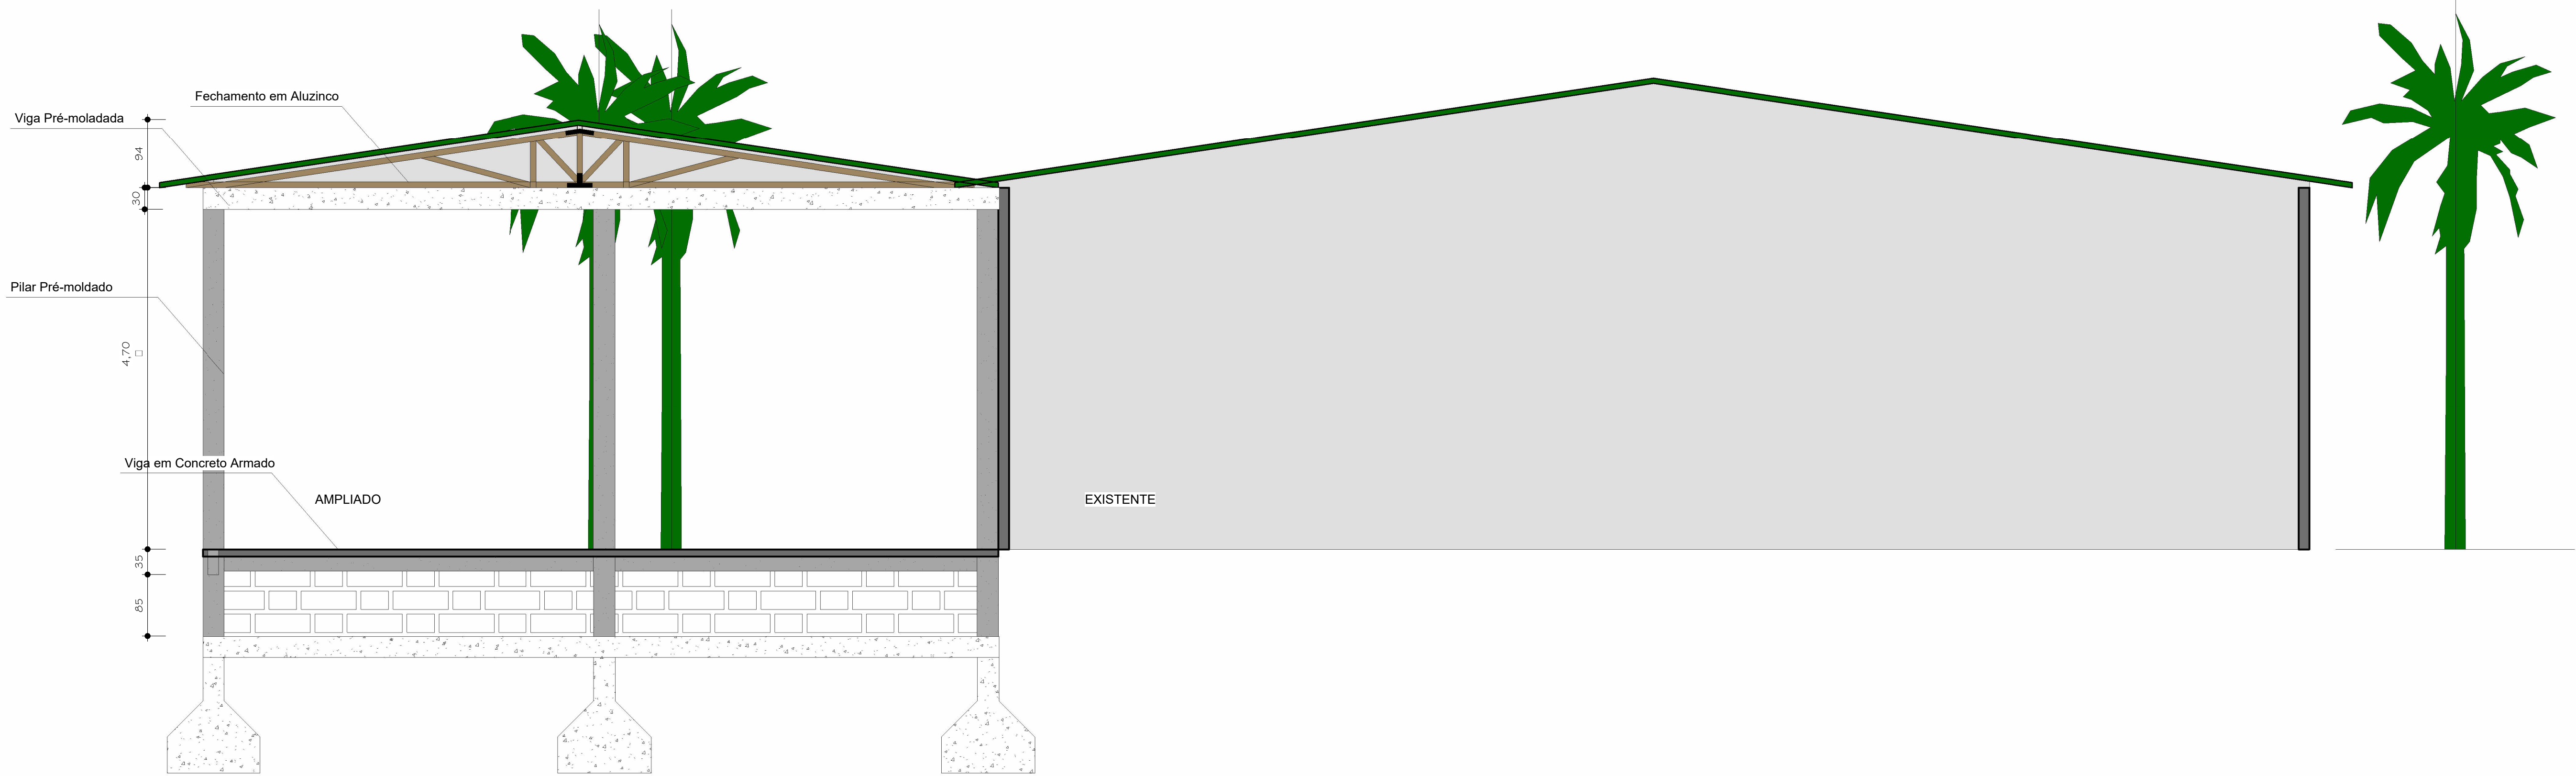

1 Corte AA
1 : 50

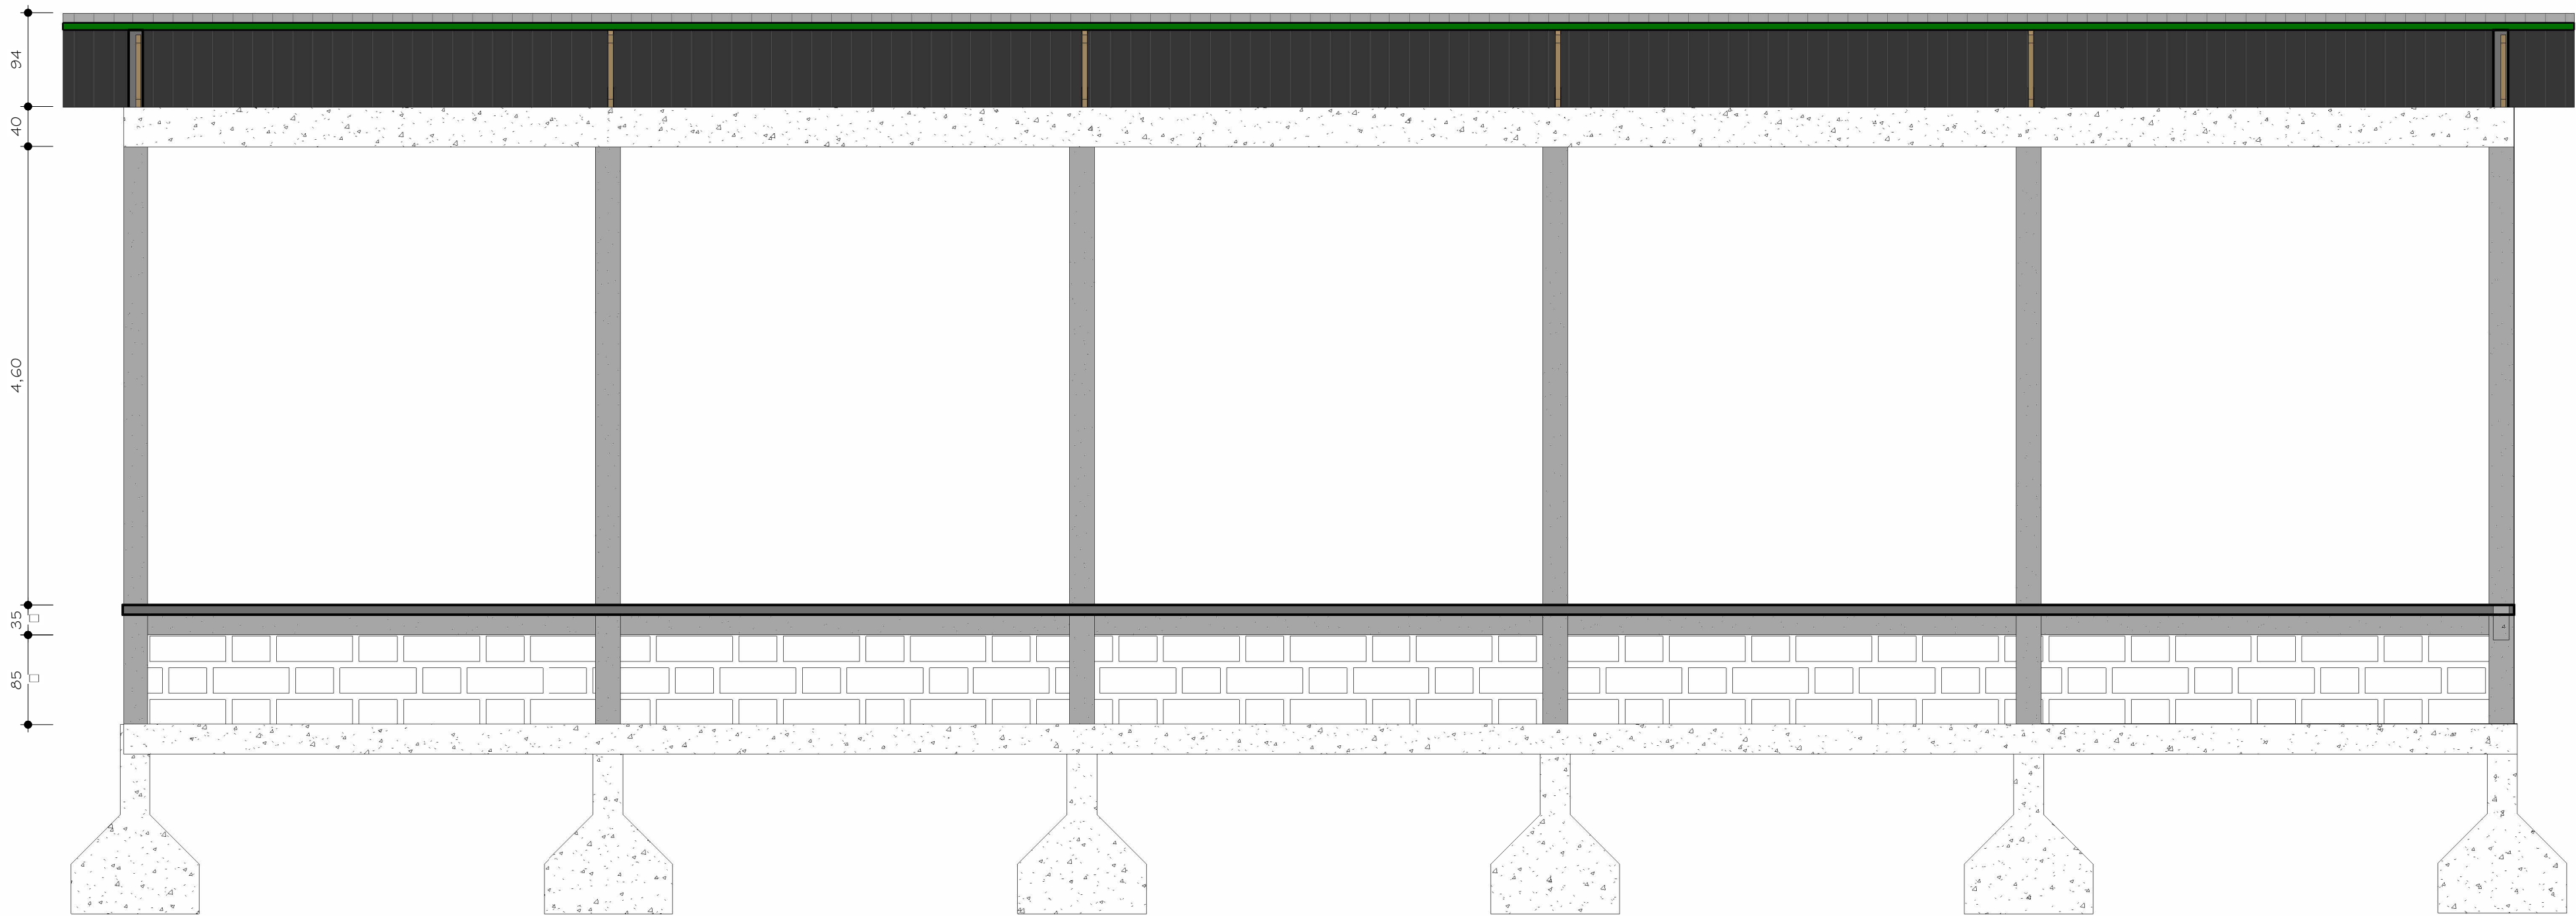

2 Corte BB
1 : 50

OBRA:	
REFORMA SALÃO LINHA ALTO PARAISO	
Linha Alto Paraíso - Constantina/RS	
PROPRIETÁRIO:	
Município de Constantina	
	
PROJETO:	
PROJETO ARQUITETÔNICO	
ASSINATURA DO PROPRIETÁRIO:	CONTEÚDO:
Fidelvino Menegazzo Prefeito Municipal	
RESP. TÉCNICO:	
Micheli Delatorre Eng. Civil CREA-SC: 81290-3	
PROJETO☒	EXECUÇÃO☒
PRANCHA:	
03	
ESCALA:	
IND. NO PROJETO	
ÁREA TOTAL:	
775,15m²	
DATA:	
MARÇO/2024	