




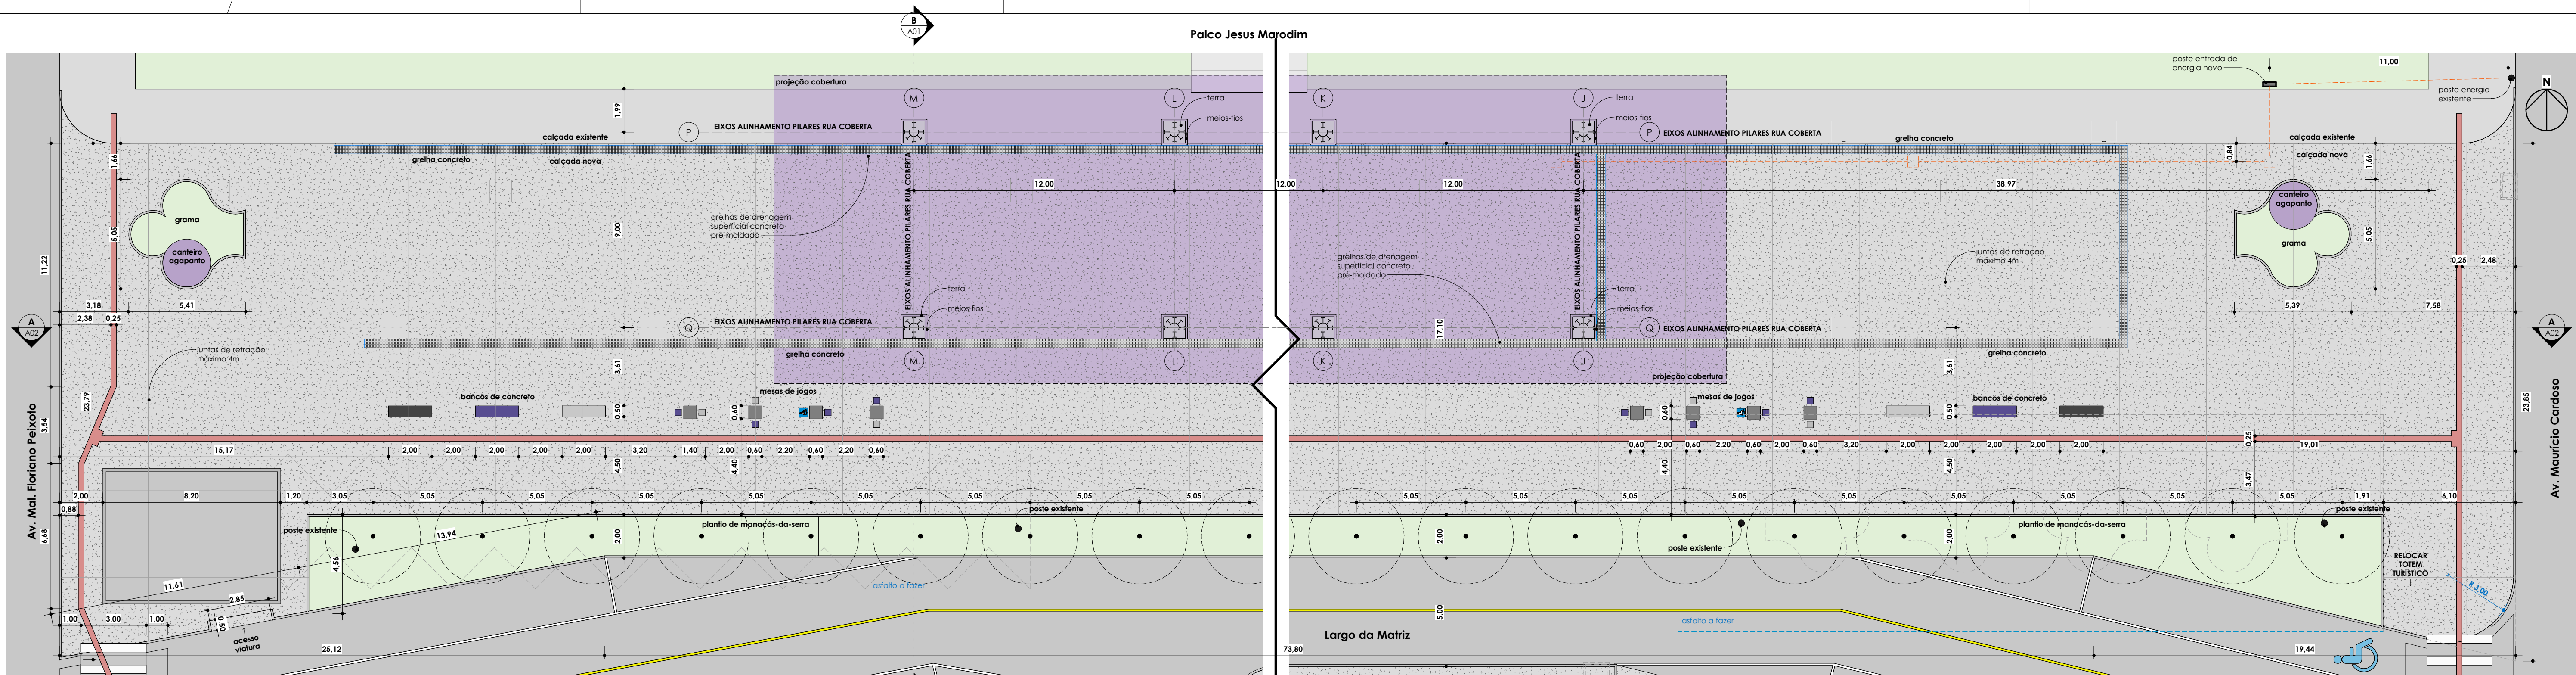


Planta Baixa FASE I
ESC: 1 : 150

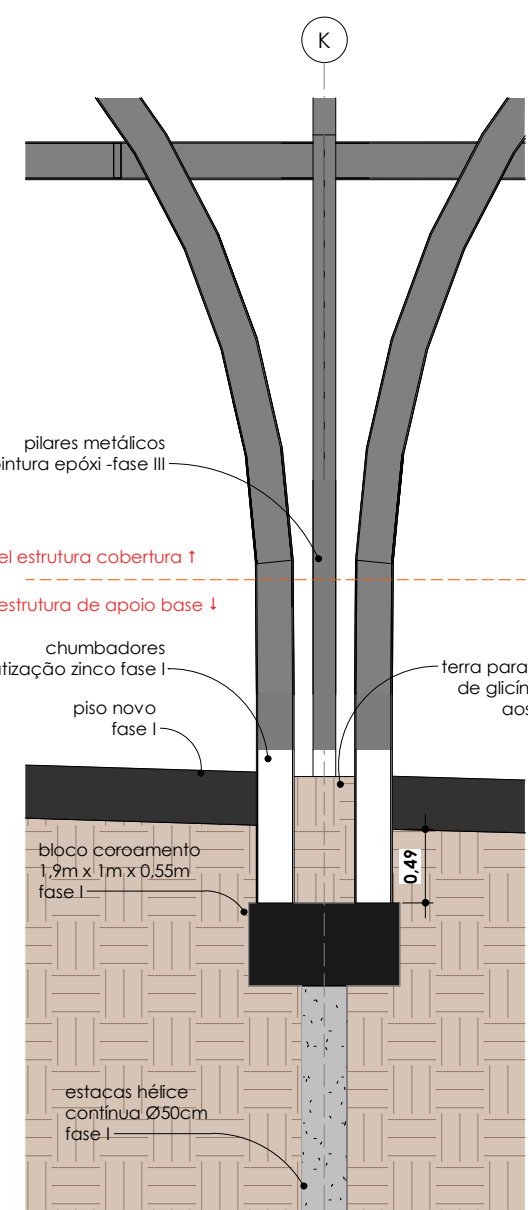

Det. 3 - Base pilares
ESC: 1 : 50

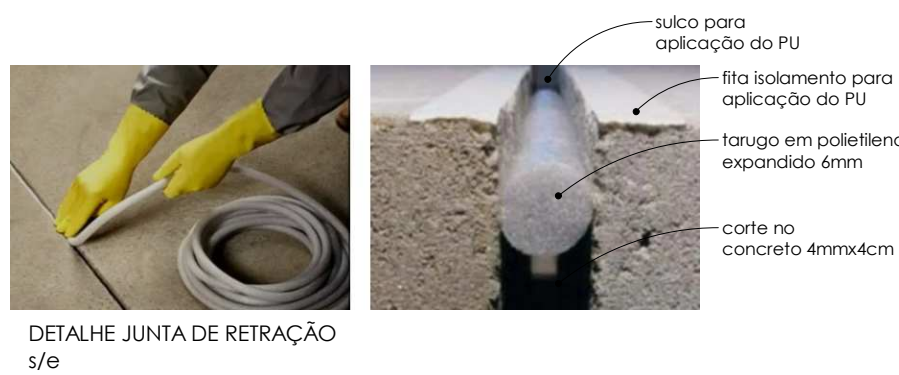

DETALHE JUNTA DE RETRAÇÃO
s/e

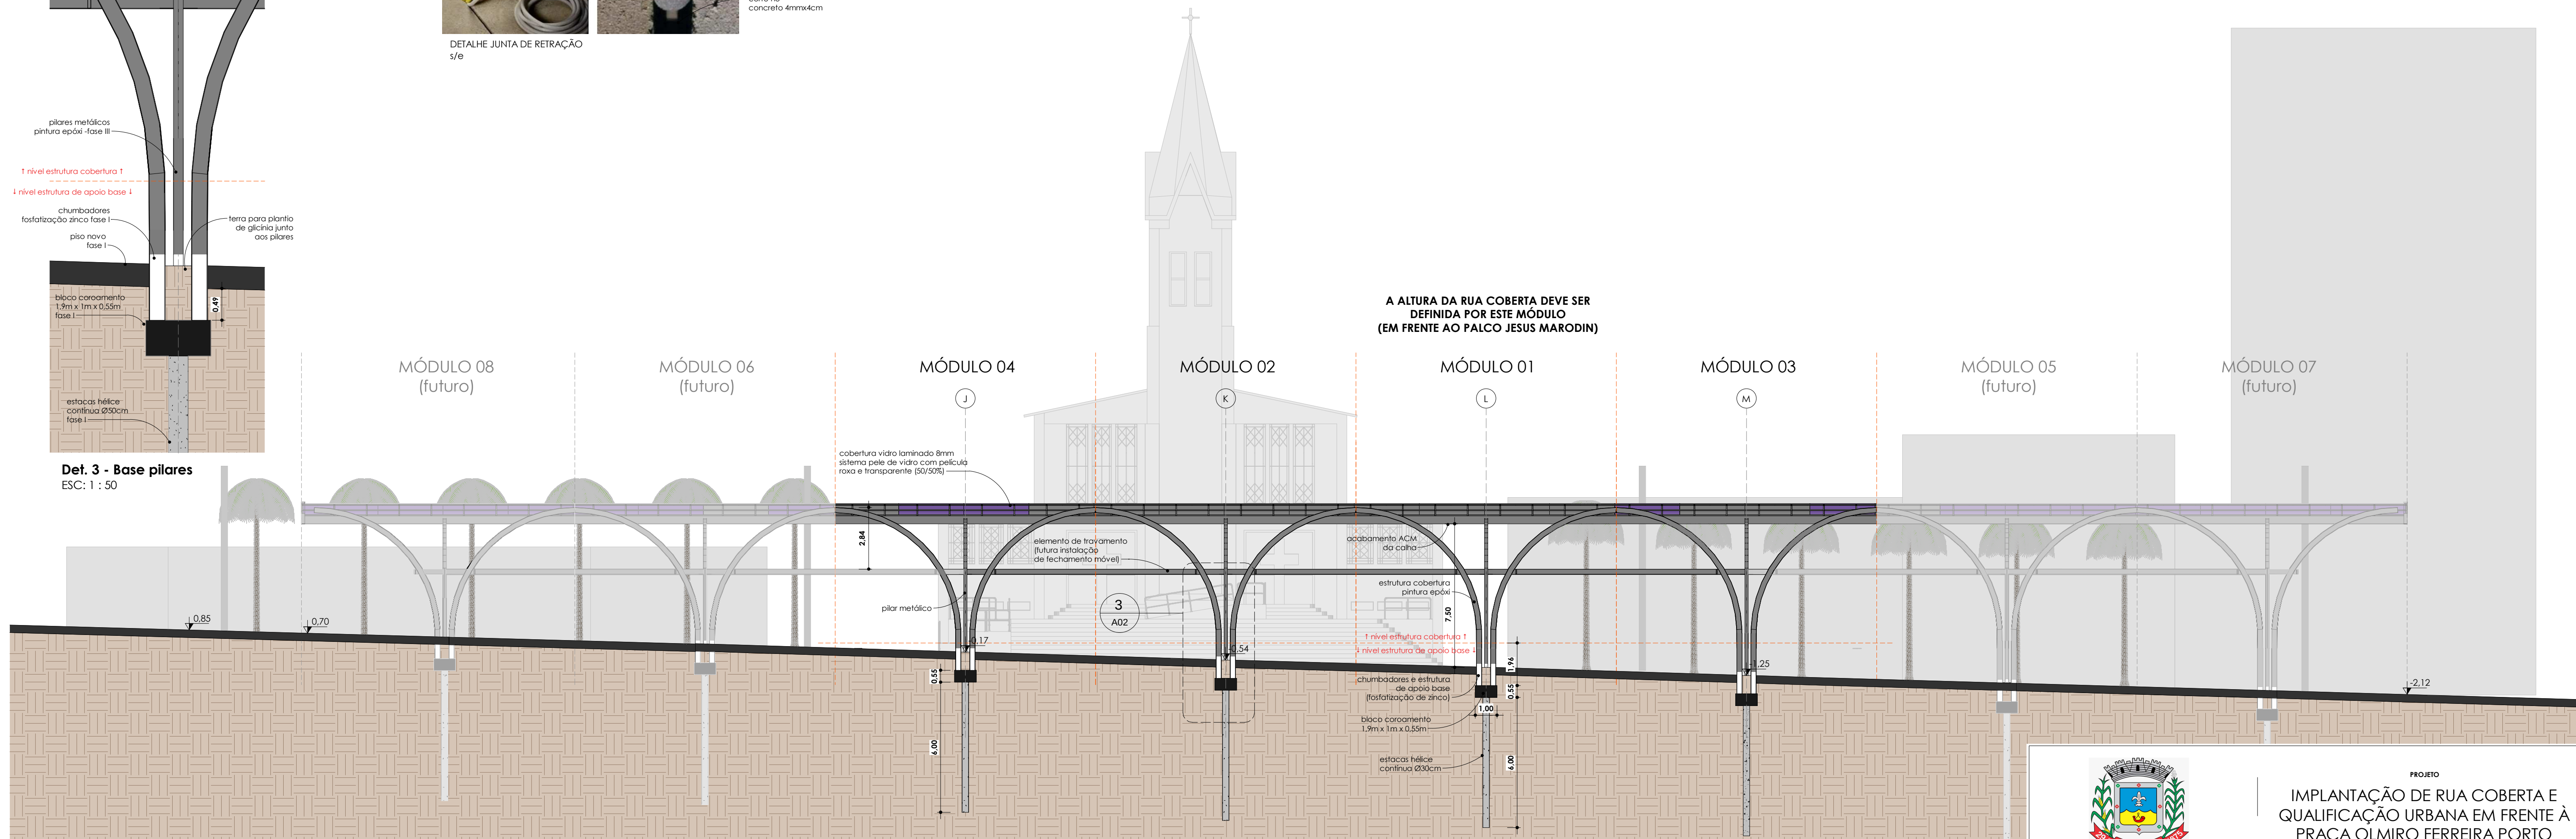

Corte "AA"
ESC: 1 : 150



PROJETO
IMPLANTAÇÃO DE RUA COBERTA E
QUALIFICAÇÃO URBANA EM FRENTE À
PRAÇA OLMIRO FERREIRA PORTO

LOCAL
Largo da Matriz, Centro, Soledade/RS

RESPONSÁVEL TÉCNICO
Giovani Bettio

PROPRIETÁRIO
P. M. Soledade

COLABORAÇÃO
Projetista

ASSUNTO
PLANTA FASE I e CORTE AA

Documento assinado digitalmente
gov.br
Giovani Bettio
Data: 16/04/2026 10:45:21 -0300
Verifique em <https://validar.it.gov.br>

PAULO RICARDO
CATTANEO:
45499101000
PROPRIETÁRIO

FRANCHA
VERSÃO

A02