



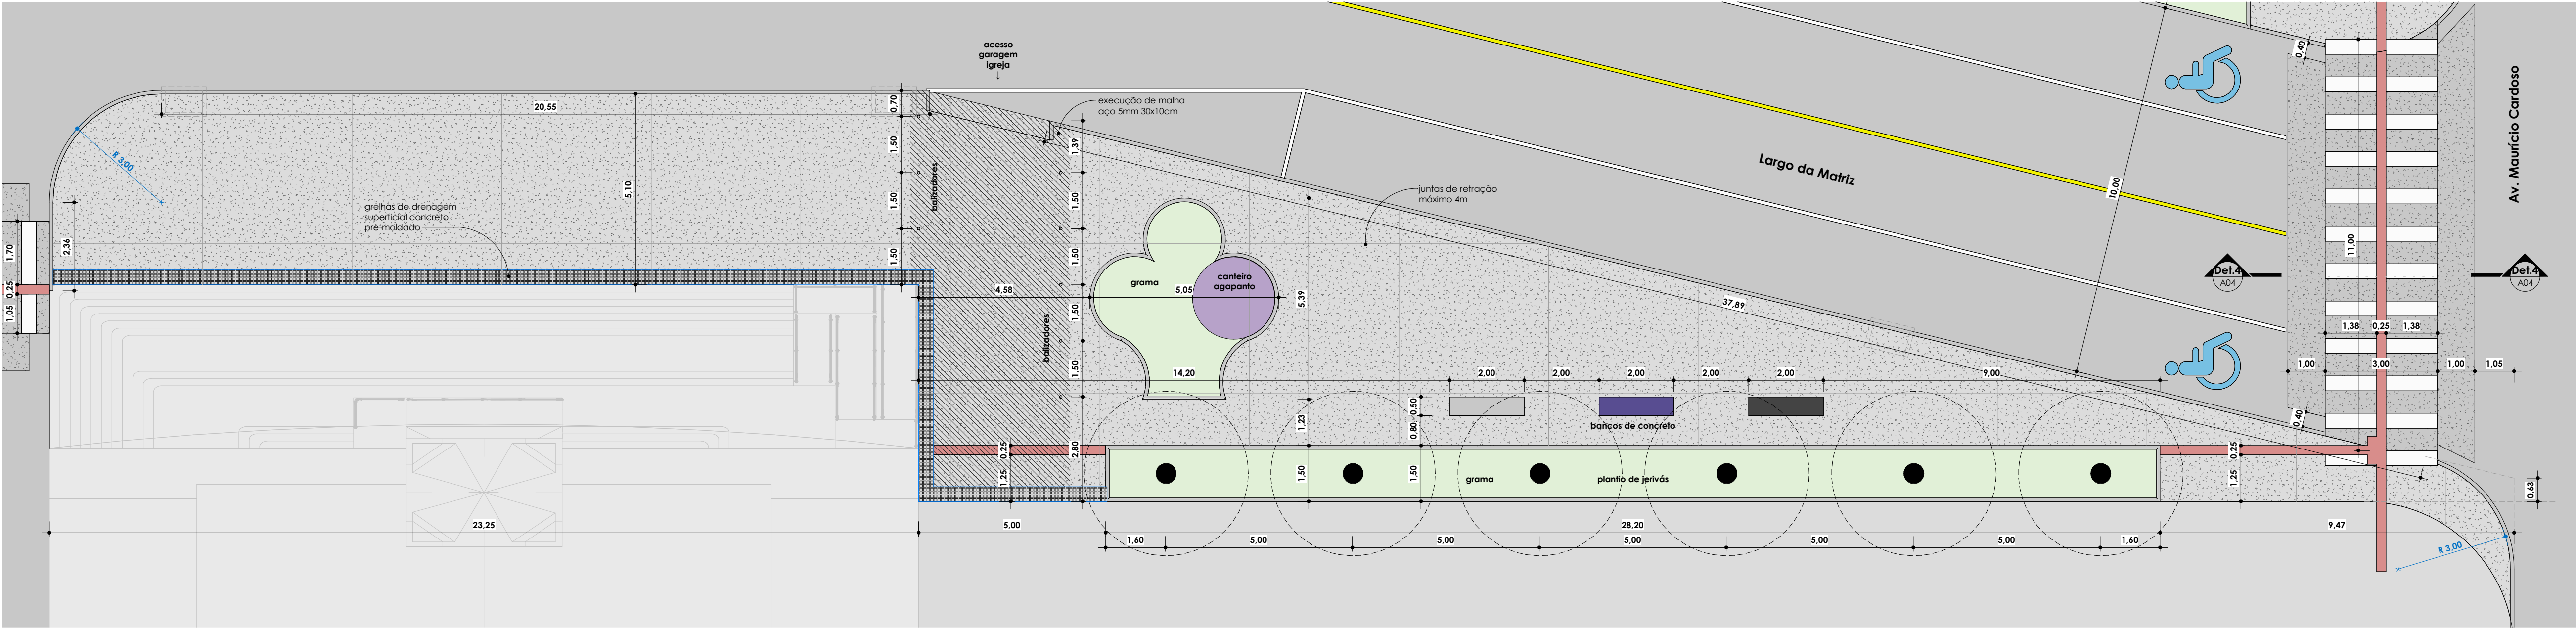


Planta Baixa FASE II
ESC: 1 : 100

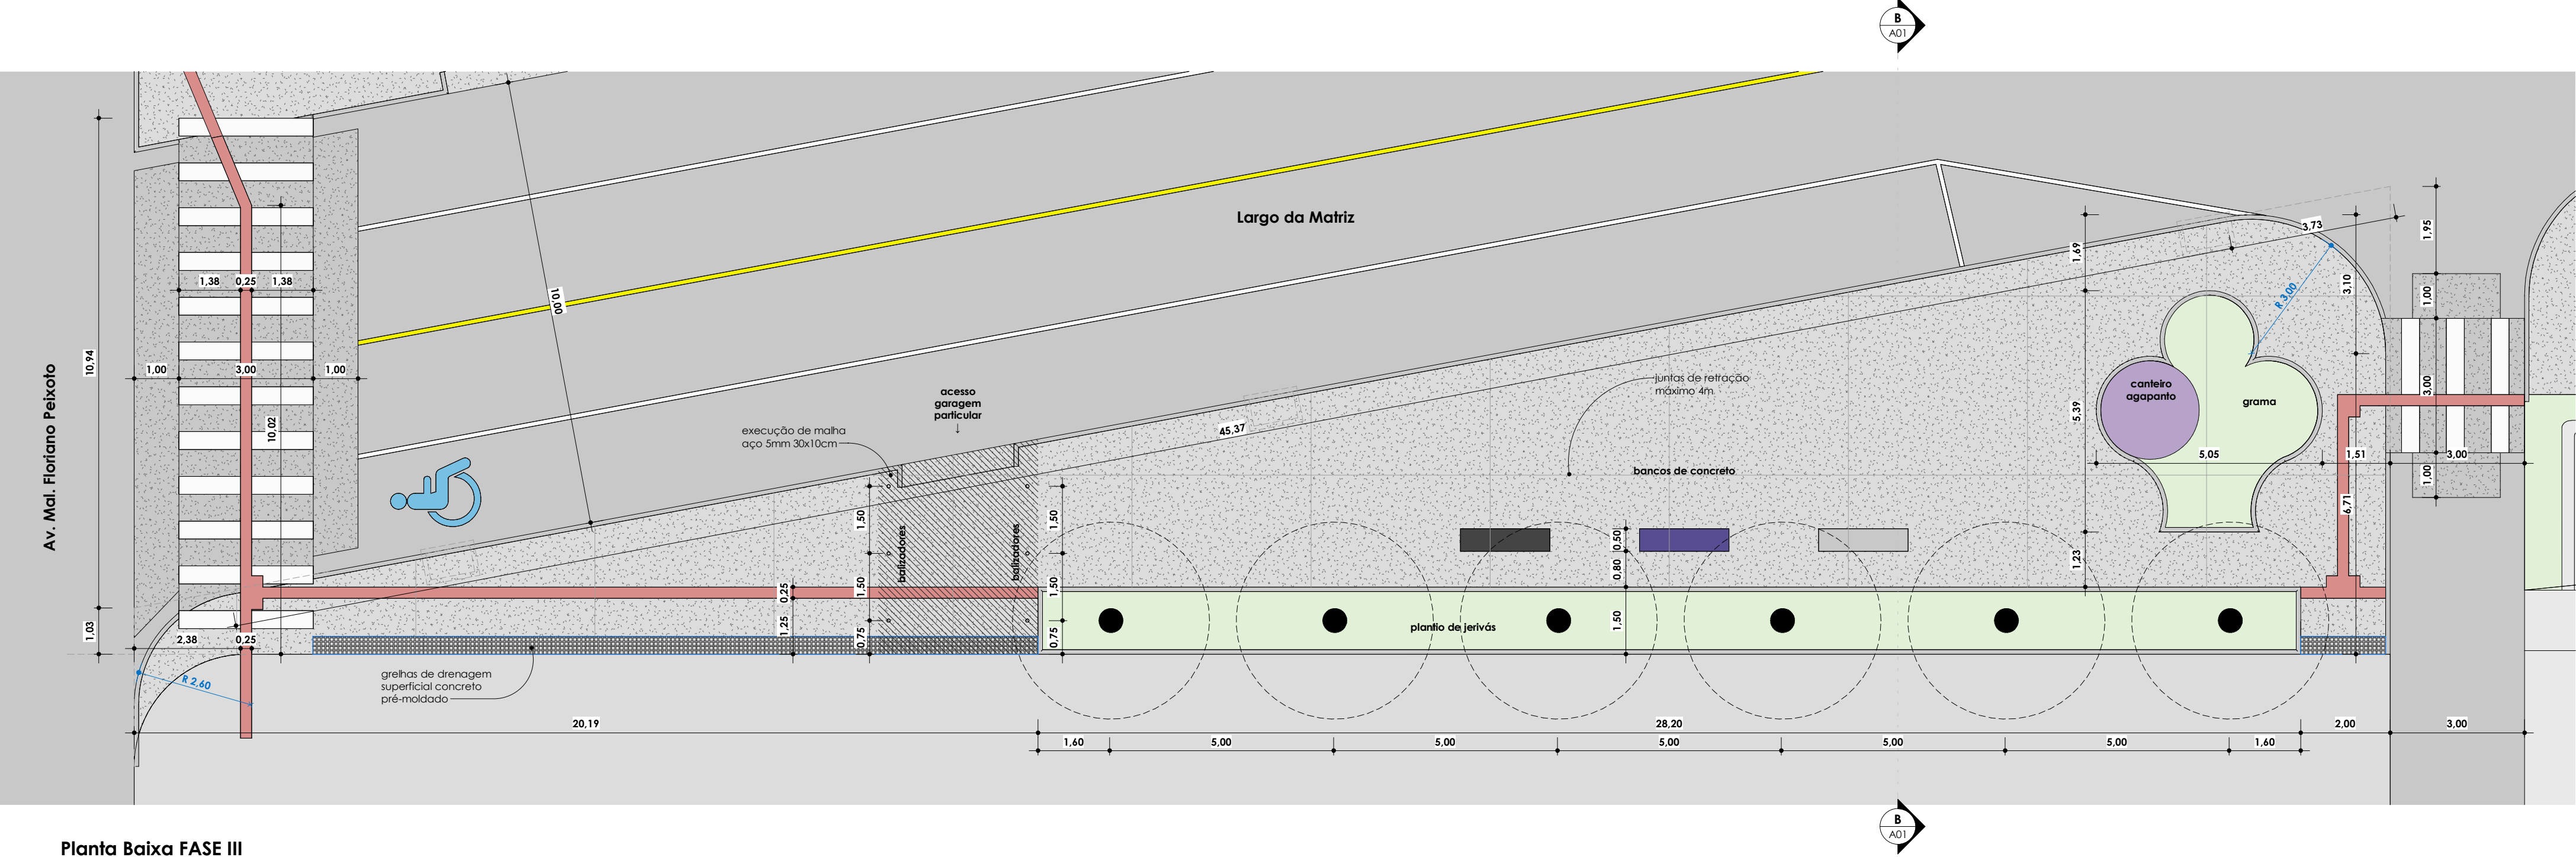

Planta Baixa FASE III
ESC: 1 : 100



DETALHE JUNTA DE RETRAÇÃO
s/e

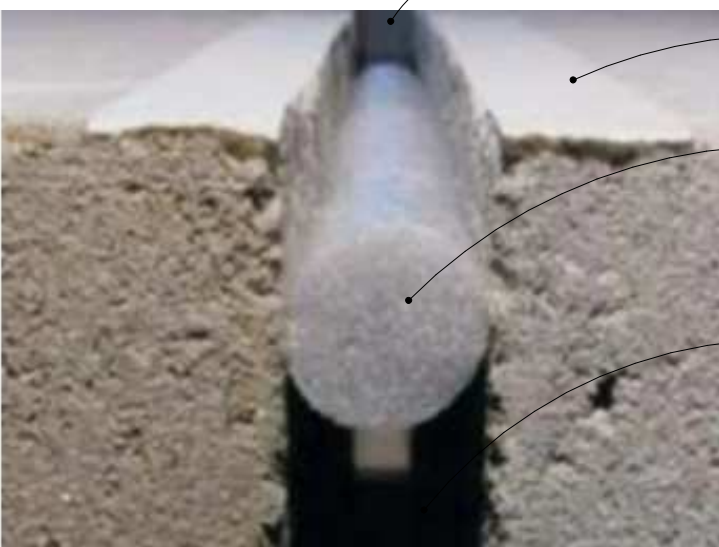

- sulco para aplicação do PU
- fita isolamento para aplicação do PU
- tarugo em polietileno expandido 6mm
- corfe no concreto 4mmx4cm



PROJETO

IMPLANTAÇÃO DE RUA COBERTA E QUALIFICAÇÃO URBANA EM FRENTE À PRAÇA OLMIRO FERREIRA PORTO

Documentos assinados digitalmente

gouvbr

RESPONSÁVEL TÉCNICO

Giovani Bettio

PROPRIETÁRIO

P. M. Soledade

COLABORAÇÃO

Projetista

ASSUNTO

PLANTAS FASES II E III

LOCAL

Largo da Matriz, Centro, Soledade/RS

RESPONSÁVEL TÉCNICO

Giovani Bettio

PROPRIETÁRIO

P. M. Soledade

COLABORAÇÃO

Projetista

ASSUNTO

PLANTAS FASES II E III

PROJETO

IMPLANTAÇÃO DE RUA COBERTA E QUALIFICAÇÃO URBANA EM FRENTE À PRAÇA OLMIRO FERREIRA PORTO

Documentos assinados digitalmente

gouvbr

RESPONSÁVEL TÉCNICO

Giovani Bettio

PROPRIETÁRIO

P. M. Soledade

COLABORAÇÃO

Projetista

ASSUNTO

PLANTAS FASES II E III