



PLANTA DE LOCAÇÃO

Escala 1:50

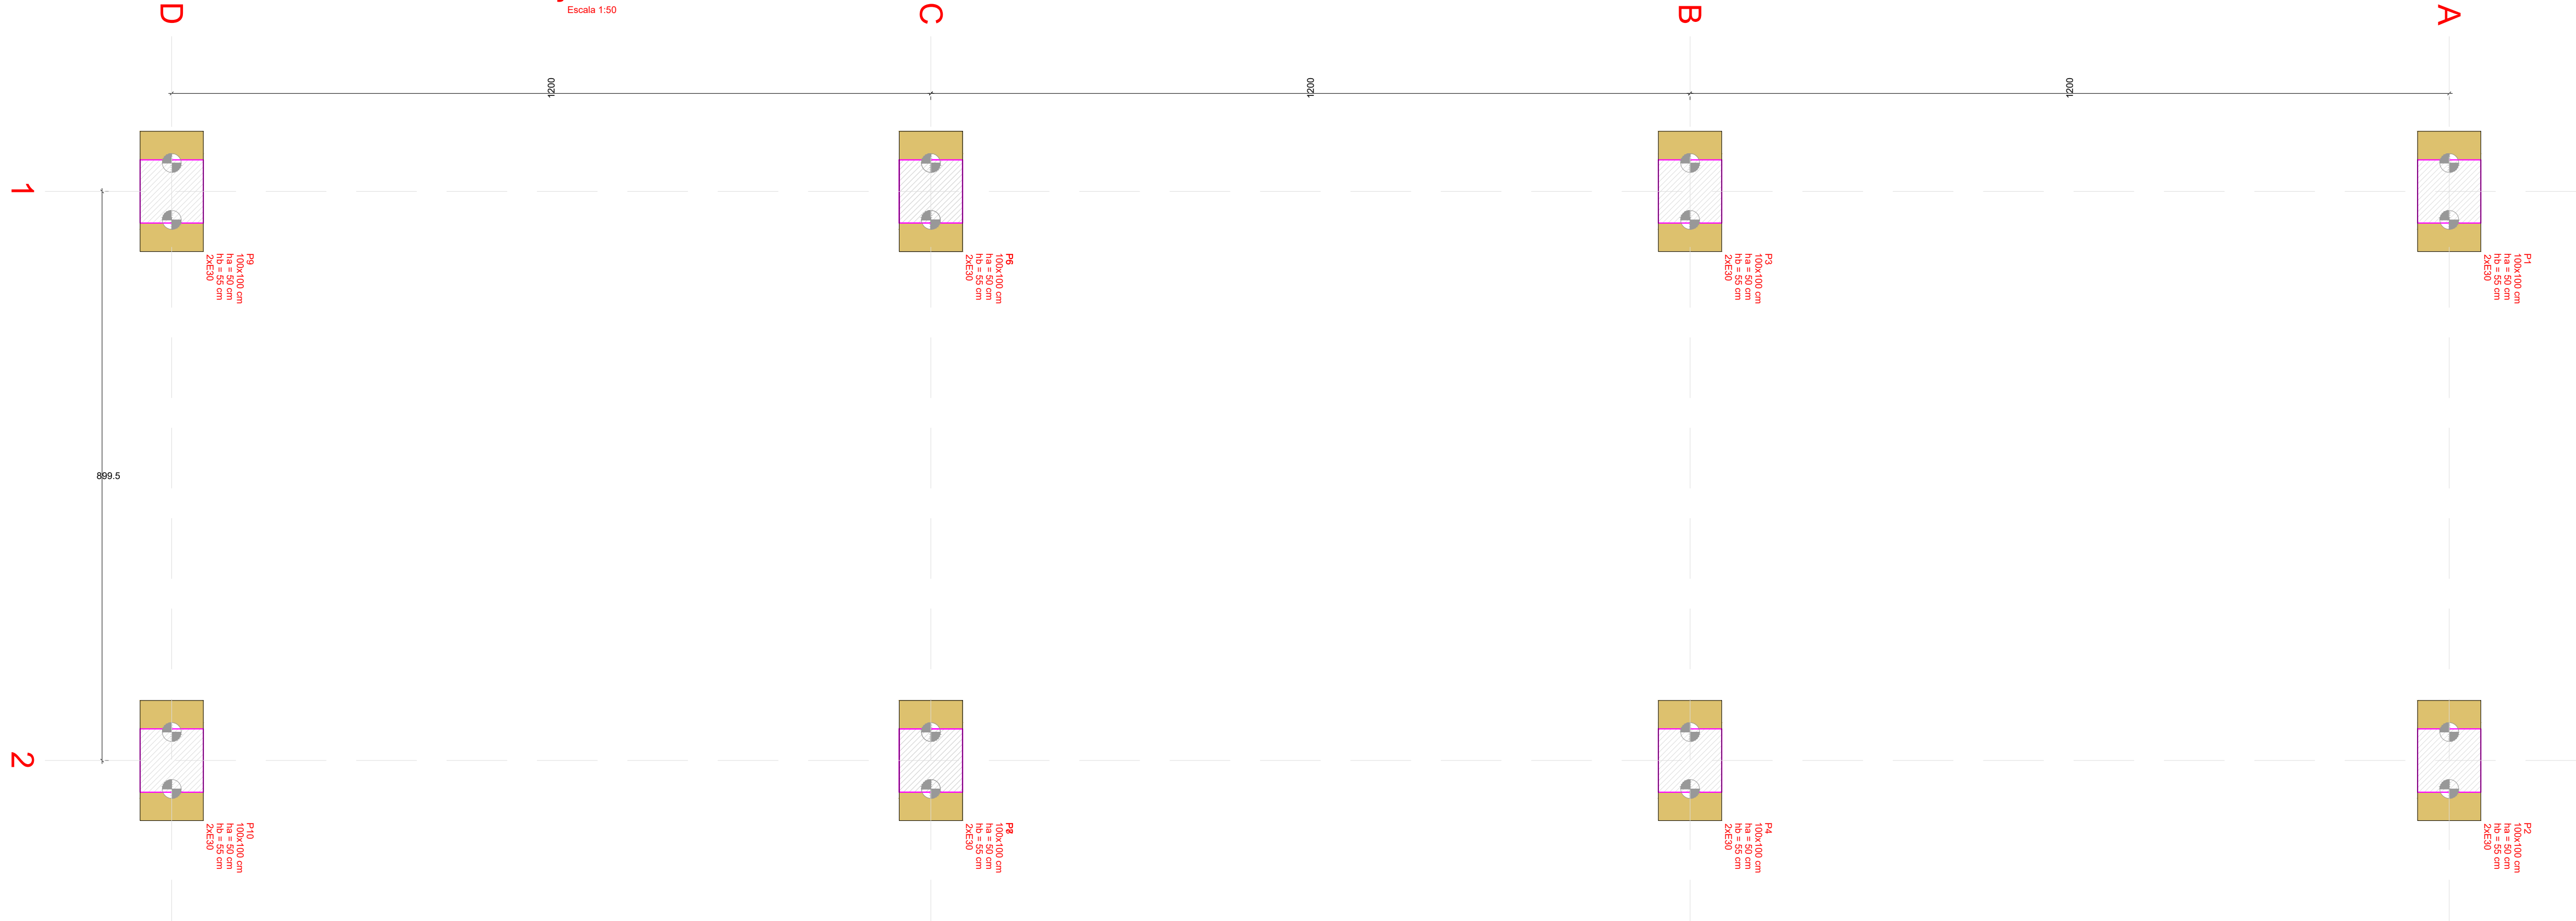

LEGENDA DOS BLOCOS

Escala 1:25

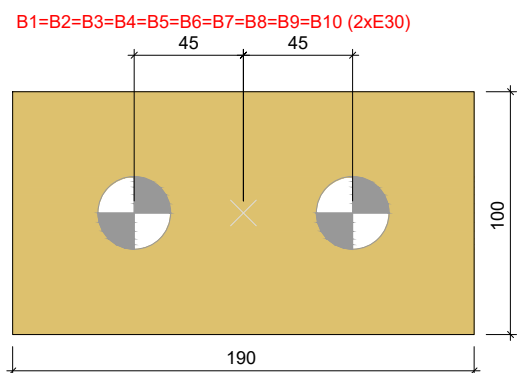


| Estacas    |      |        |            |
|------------|------|--------|------------|
| Simbologia | Nome | q (cm) | Quantidade |
|            | E30  | 30,00  | 20         |

Ø10 mm (longitudinal) 296 kg  
Ø5 mm (estribos) 154 kg  
TOTAL 450 kg


Material Quantidade  
Ø10 mm 40 barras  
Ø5 mm 92 barras

Concreto  
= 9,5 m³ (teórico)  
= 9,0 m³ (com perdas)

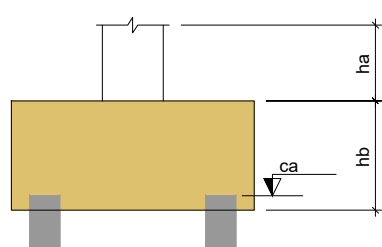

DETALHE DAS ESTACAS - Cota 6,0m

SEM ESCALA

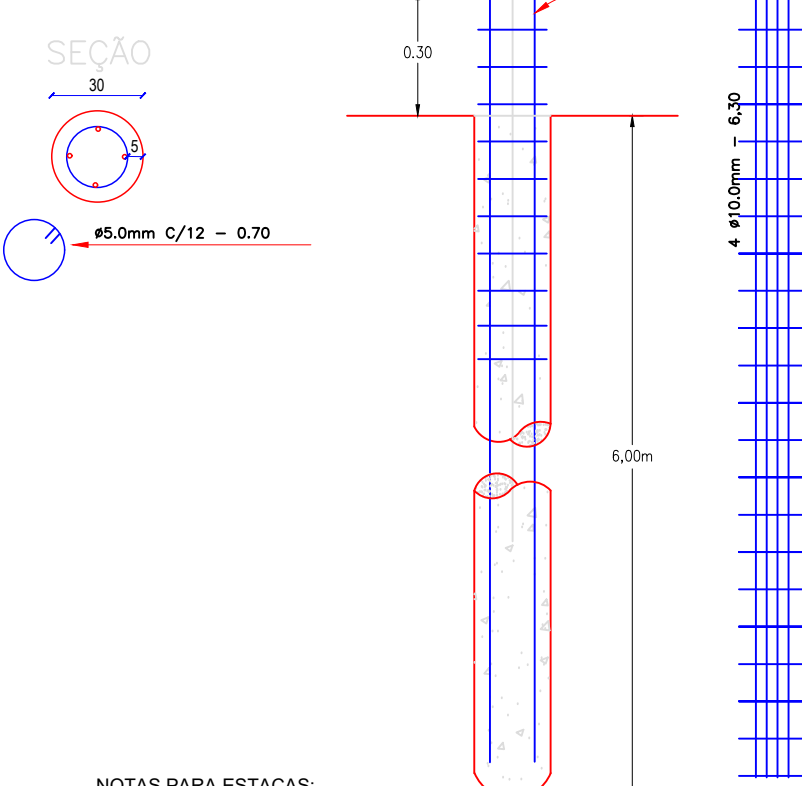

NOTAS PARA ESTACAS:

- ESTACAS Ø 30 cm - PROFUNDIDADE 2,5 m mínimo
- CONCRETO Fck ≥ 30 MPa
- SLUMP ENTRE 190 A 250 mm E FATOR a/c ≤ 0,6
- CIMENTO CPII - PORTLAND COMPOSTO CLASSE 32 (F.E.Z), NBR 11578.
- CONSUMO MÍNIMO DE CIMENTO = 400 A 450 kg/m³
- AGREGADO: AREIA E BRITA
- ACO CA50A, NBR 7480.
- AS RECOMENDAÇÕES DA NBR 6122/22, REFERENTES A EXECUÇÃO DE FUNDAÇÕES, DEVEM SER OBSERVADAS.



Prefeitura Municipal de  
**SOLEDADE**  
R. Júlio de Castilhos, 898  
Centro - Soledade - RS  
CEP: 99.000-000

obra **FUNDAÇÃO PROFUNDA RUA COBERTA**  
local **Município de Soledade/RS**

proprietário **PAULO RICARDO CATTANEO**  
4549910000  
Prefeitura Municipal de Soledade  
responsável técnico **TULIO SCHUSTER MARODIN**  
Data: 14/04/2025 08:25:59-0300  
Verifique em <https://validar.dl.gov.br>  
projeto **CONCRETO ARMADO**

desenho **TULIO** data **13/04/2025** escala **indicadas** projeto n° **0**

prancha  
**01**