


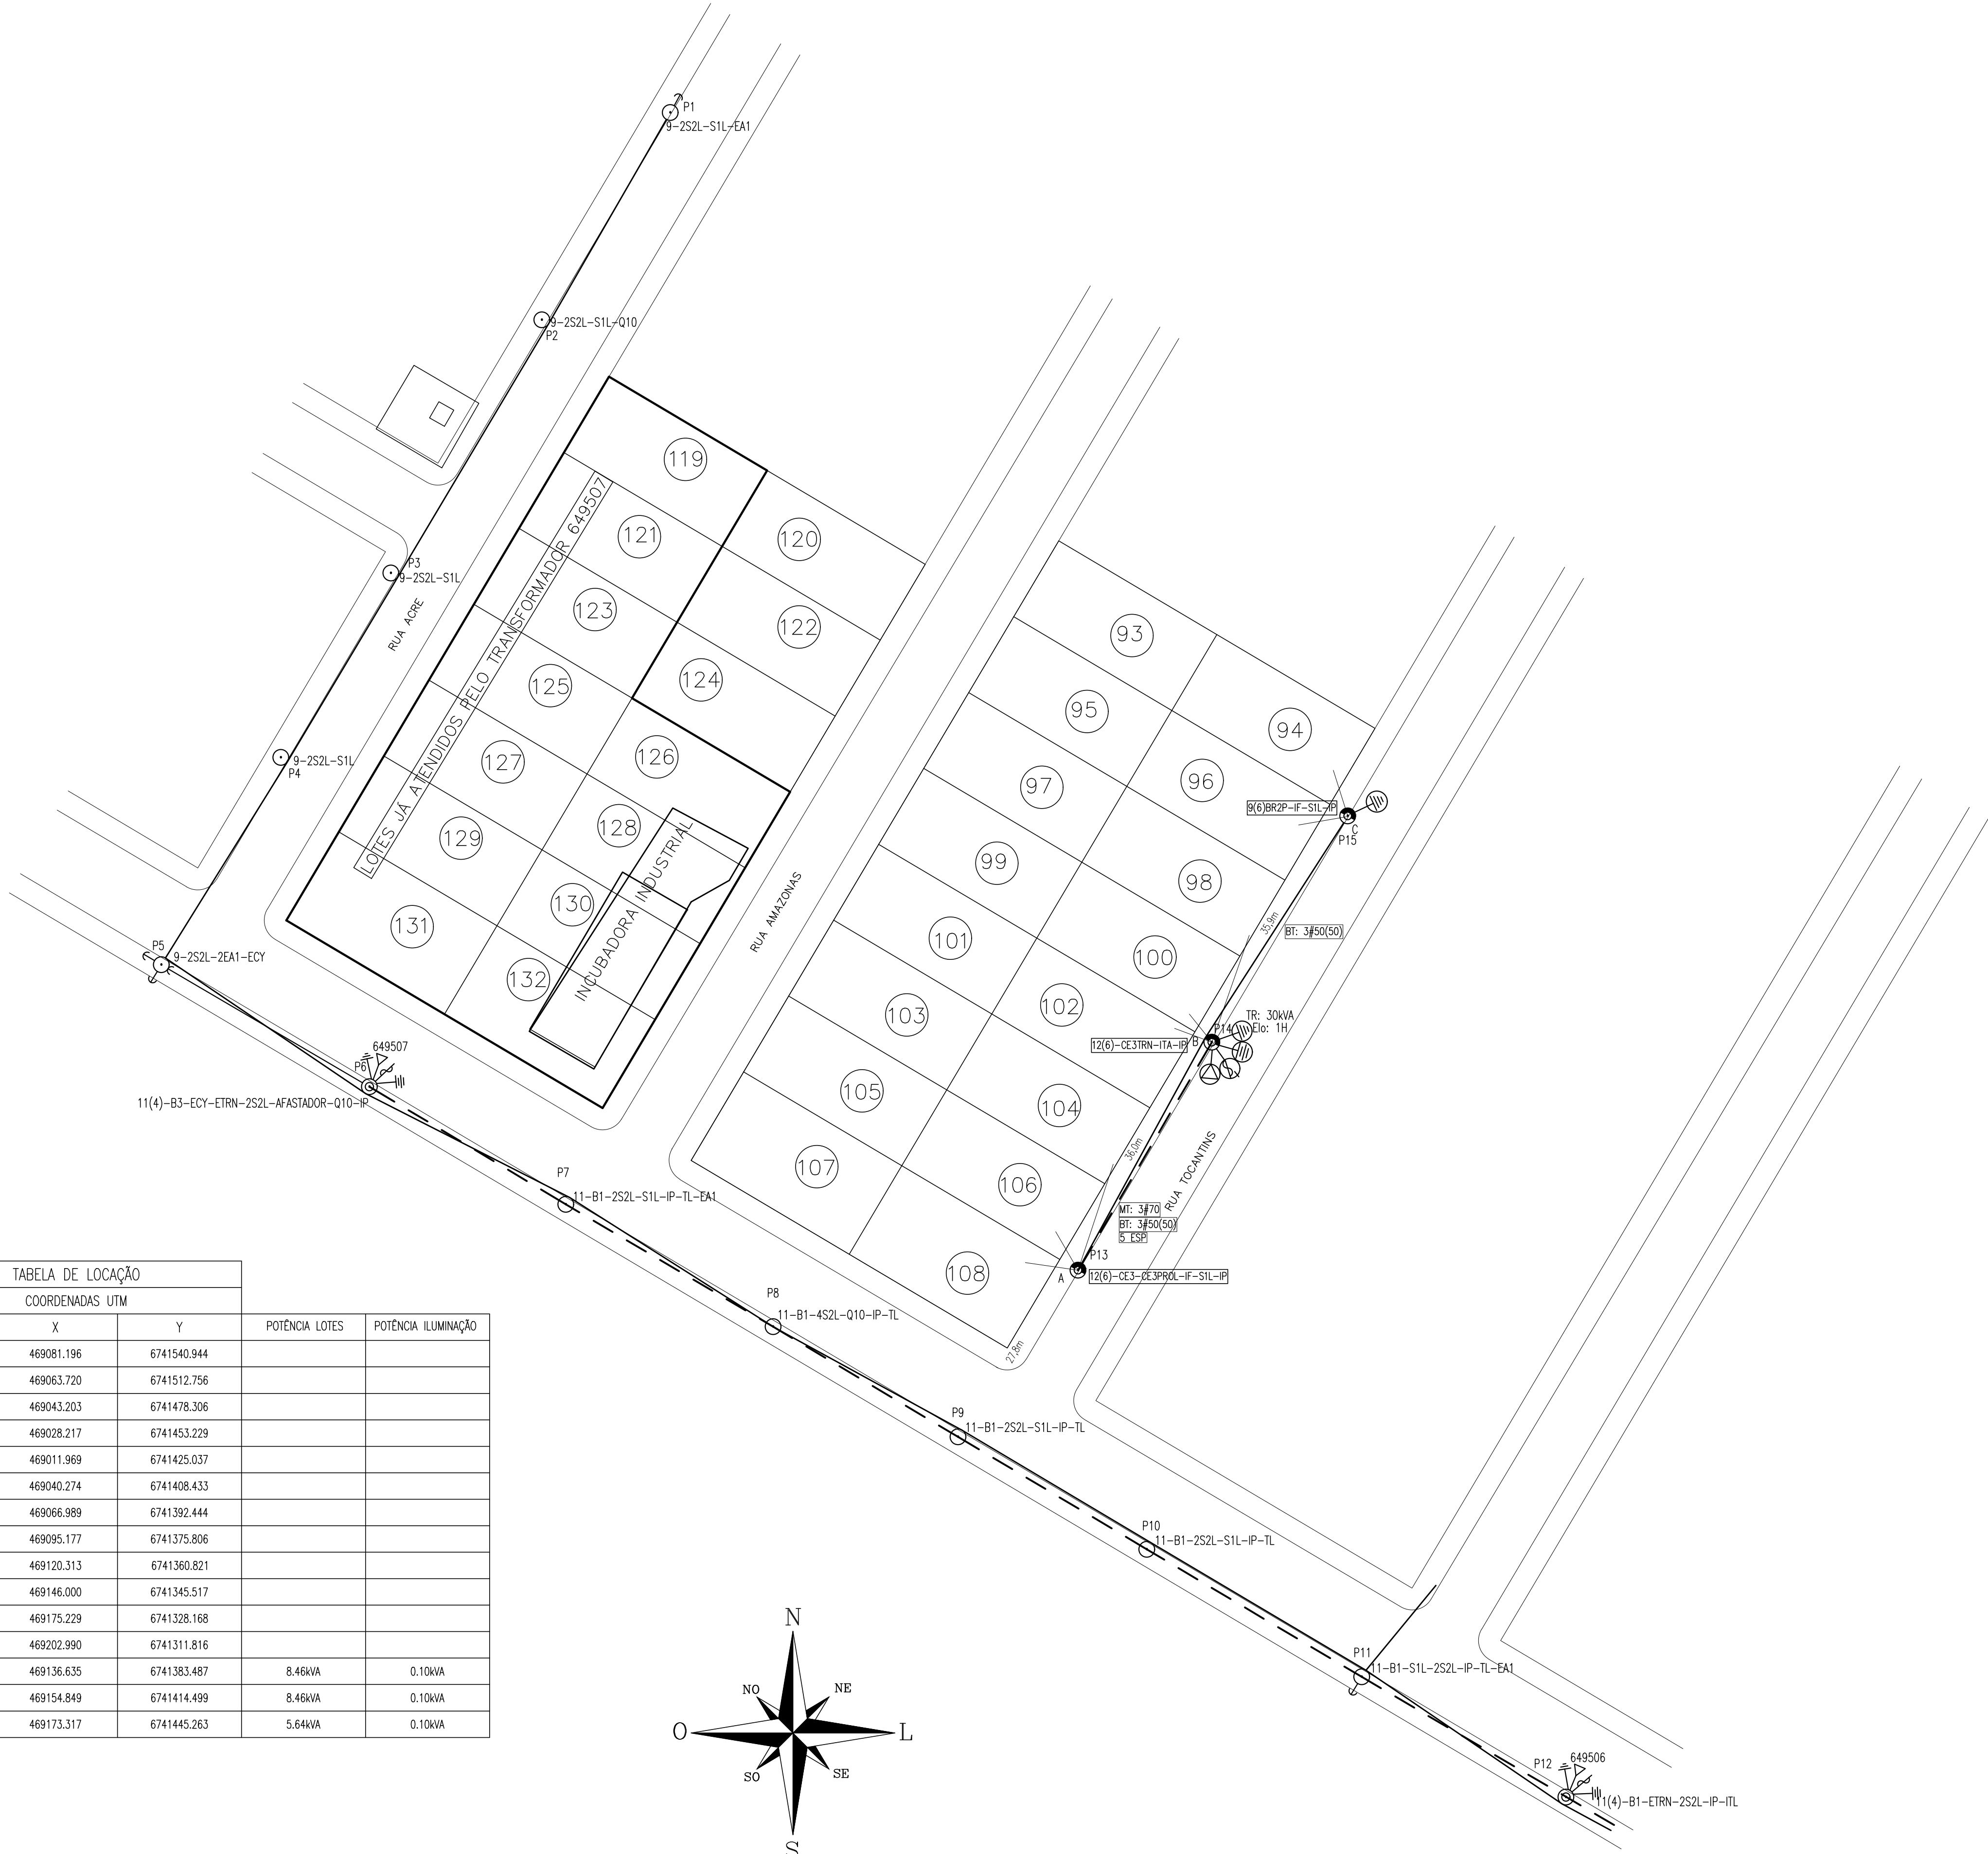



TABELA DE LOCAÇÃO				
COORDENADAS UTM				
PONTO	X	Y	POTENCIA LOTES	POTENCIA ILUMINAÇÃO
P1	469081.196	6741540.944		
P2	469063.720	6741512.756		
P3	469043.203	6741478.306		
P4	469028.217	6741453.229		
P5	469011.969	6741425.037		
P6	469040.274	6741408.433		
P7	469066.989	6741392.444		
P8	469095.177	6741375.806		
P9	469120.313	6741360.821		
P10	469146.000	6741345.517		
P11	469175.229	6741328.168		
P12	469202.990	6741311.816		
P13	469136.635	6741383.487	8.46kVA	0.10kVA
P14	469154.849	6741414.499	8.46kVA	0.10kVA
P15	469173.317	6741445.263	5.64kVA	0.10kVA

PLANILHA PARA CÁLCULO DE QUEDA DE TENSÃO EM CIRCUITOS SECUNDÁRIOS

TRECHO		CARGA			CONDUTORES	QUEDA DE TENSÃO		
DESIGNAÇÃO	COMPRIMENTO	DISTRIBUÍDA NO TRECHO	ACUMULADA NO FIM DO TRECHO	TOTAL		UNITÁRIA	NO TRECHO	TOTAL
A	B	C	D	E	F	G	H	I
SECUNDÁRIA	100m	kVA	kVA	kVA x 100m	mm²	%	%	%
B-C	0,36	0,00	11,38	4,097	3P50(50)	0,0504	0,21	0,21
B-A	0,36	0,00	5,74	2,066	3P50(50)	0,0504	0,10	0,10

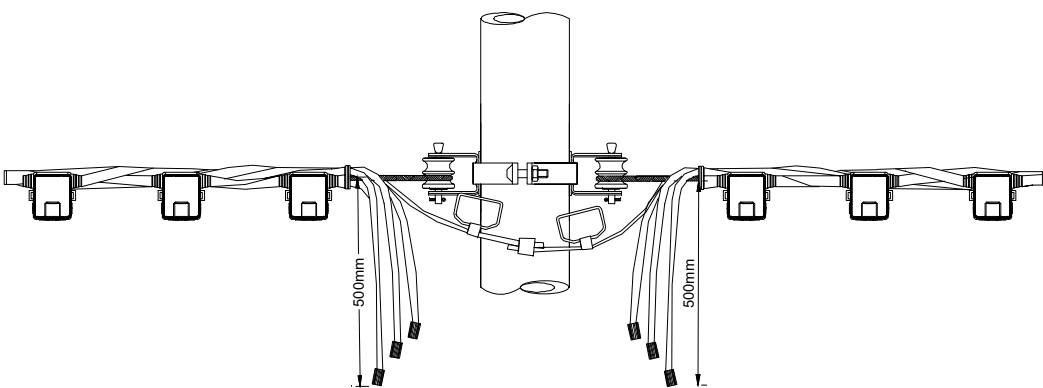

REDE ITA - POSTE P14

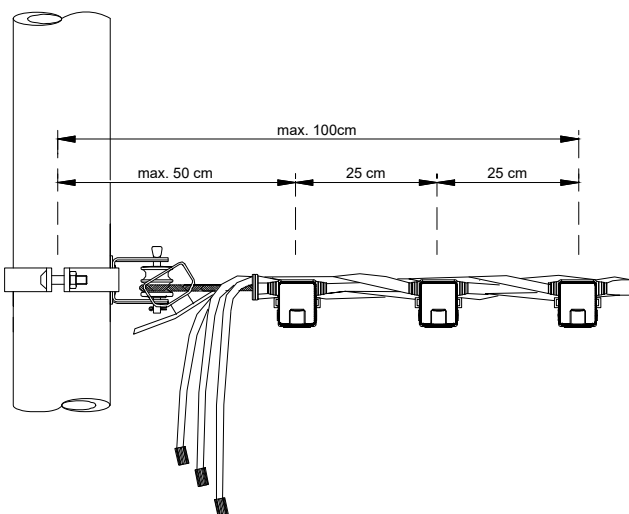

REDE IF - POSTES P13,P15

