


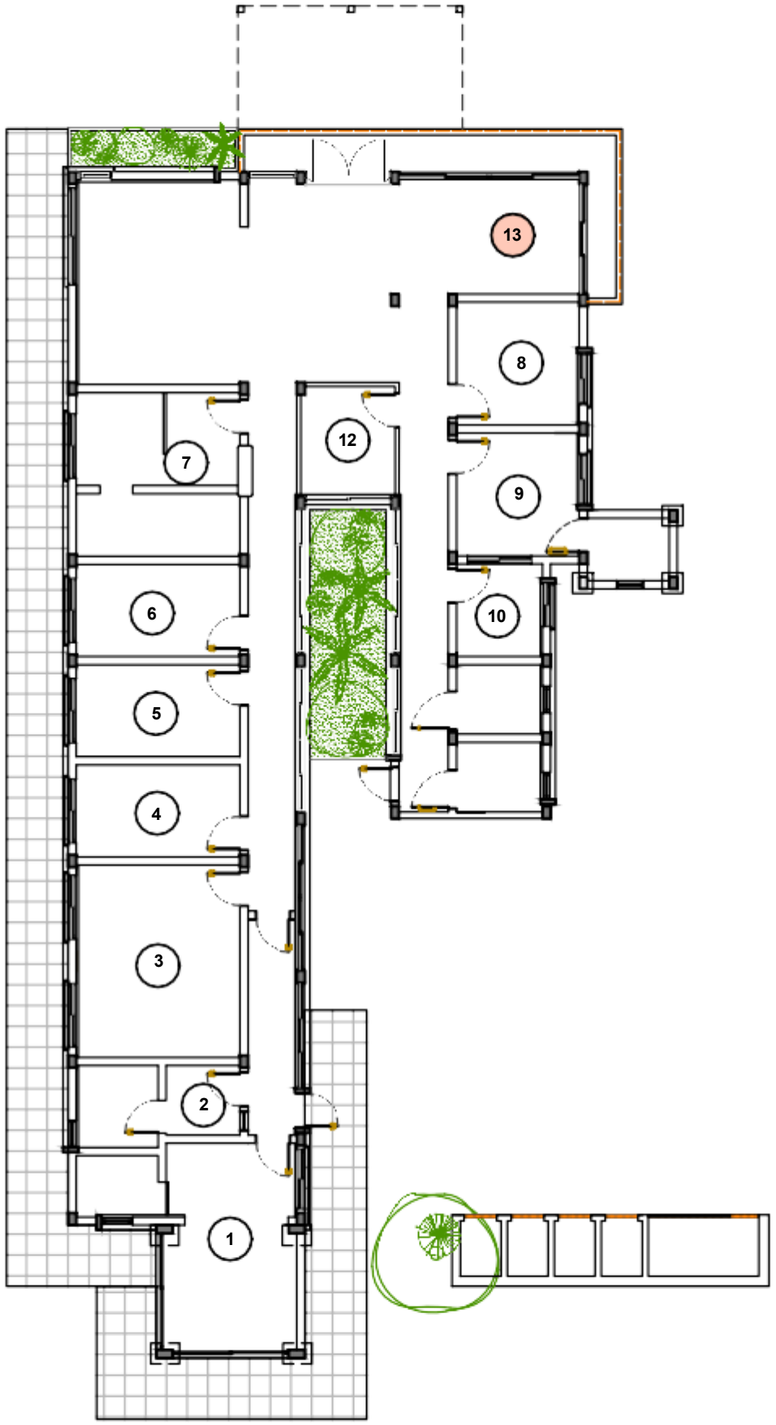



DETALHAMENTO - BALCÃO ATENDIMENTO RECEPÇÃO + BALCÃO BAIXO

Cor Itapuã - Duratex, Cinza Sagrado - Duratex e interno Cinza Sagrado - Duratex. Acompanha bancada amadeirada com 2 gaveteiros sendo cada um com 3 gavetas e chave, bancada alta, estrutura metálica e vidro incolor 8mm temperado, porta vai e vem amadeirada, puxadores cava perfil, corrediças telescópicas Openfield e sistema de montagem da caixaria em minifix e cavilha com cola.

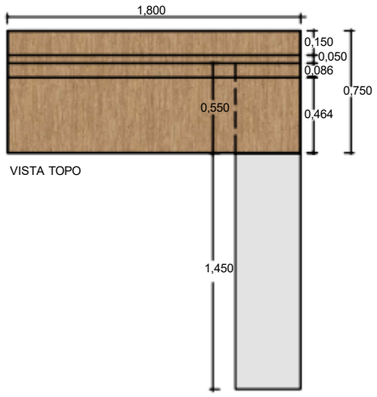

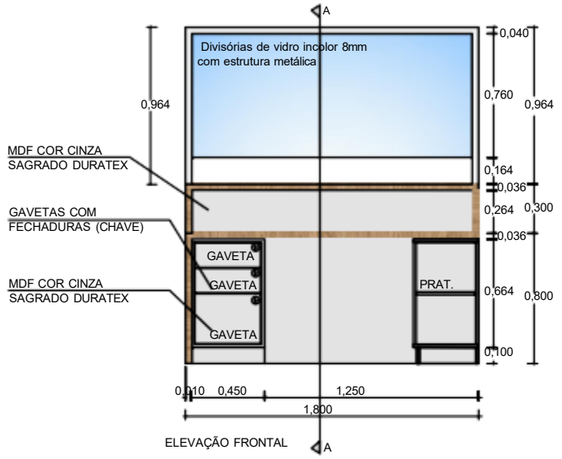


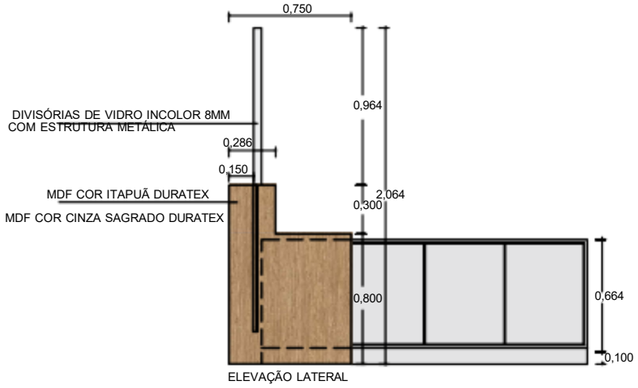


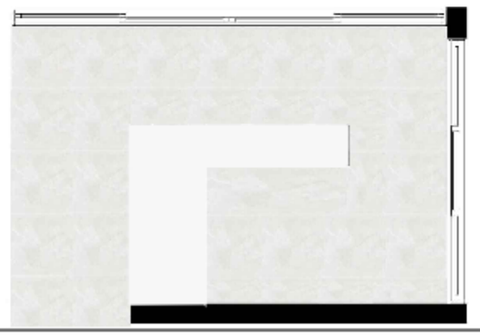


DETALHAMENTO - BALCÃO BAIXO

Cor Cinza Sagrado - Duratex e interno Cinza Sagrado - Duratex. Acompanha balcão com 6 portas de giro, puxadores cava perfil, dobradiças com amortecimento em inox e sistema de montagem da caixaria em minifix e cavilha com cola.

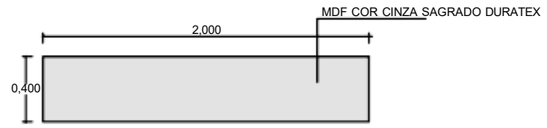

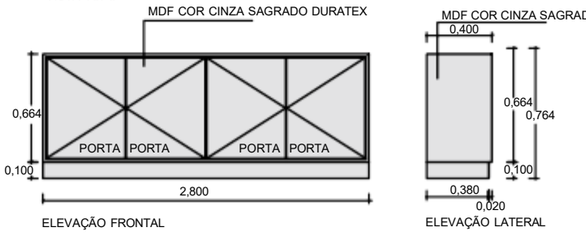

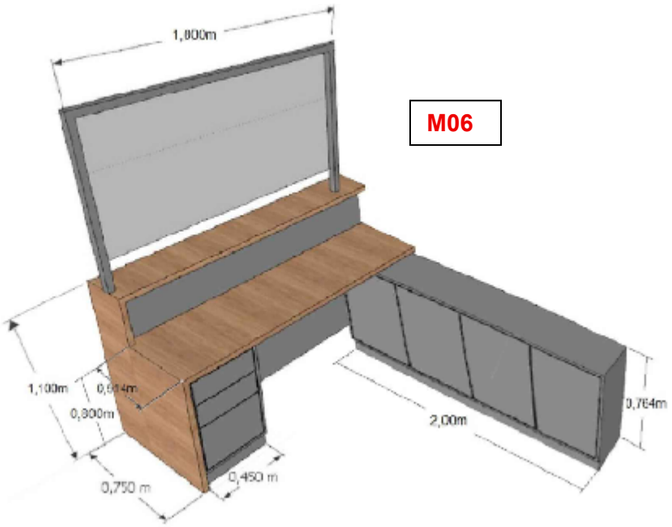

M06

exemplo puxador (det 01)



Sistema de montagem da caixaria: minifix com cavilha
Sistema de montagem das prateleiras: suporte para prateleira invisível
Corrediças telescópicas Openfield
Dobradiças com amortecimento de inox
Fita de borda 1mm PVC com colagem PUR
Tampos com 36mm de espessura
Tamponamentos com 18mm de espessura
Laterais, divisórias e prateleiras 18mm
Puxadores cava 45 graus (conforme imagem - det 01)
TODAS as gavetas poderão ter divisórias internas conforme a necessidade

LEGENDA	
1	Cozinha
2	Despensa
3	Consultório Odontológico
4	Sala de Observação
5	Consultório Dra.
6	Sala de Vacinação
7	Farmácia
8	Sala de Curativos
9	Consultório Ginecologista
10	Sala de Esterilização
12	Acolhimento
13	Recepção

13 Recepção

Mobiliário UBS Escadinhas