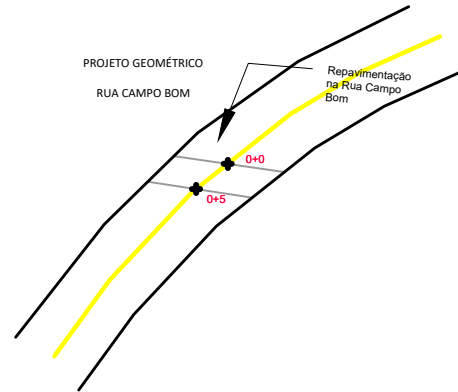
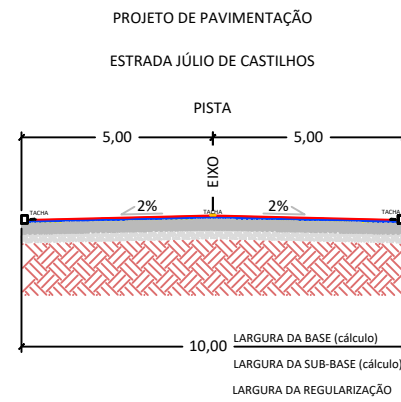
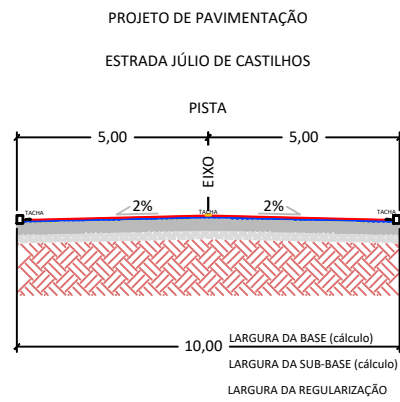
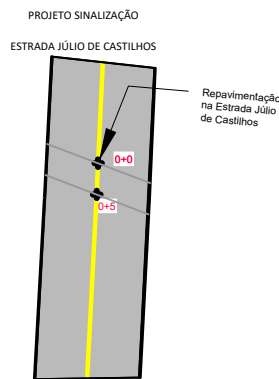
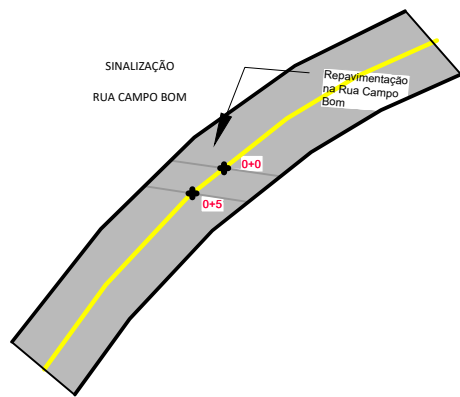
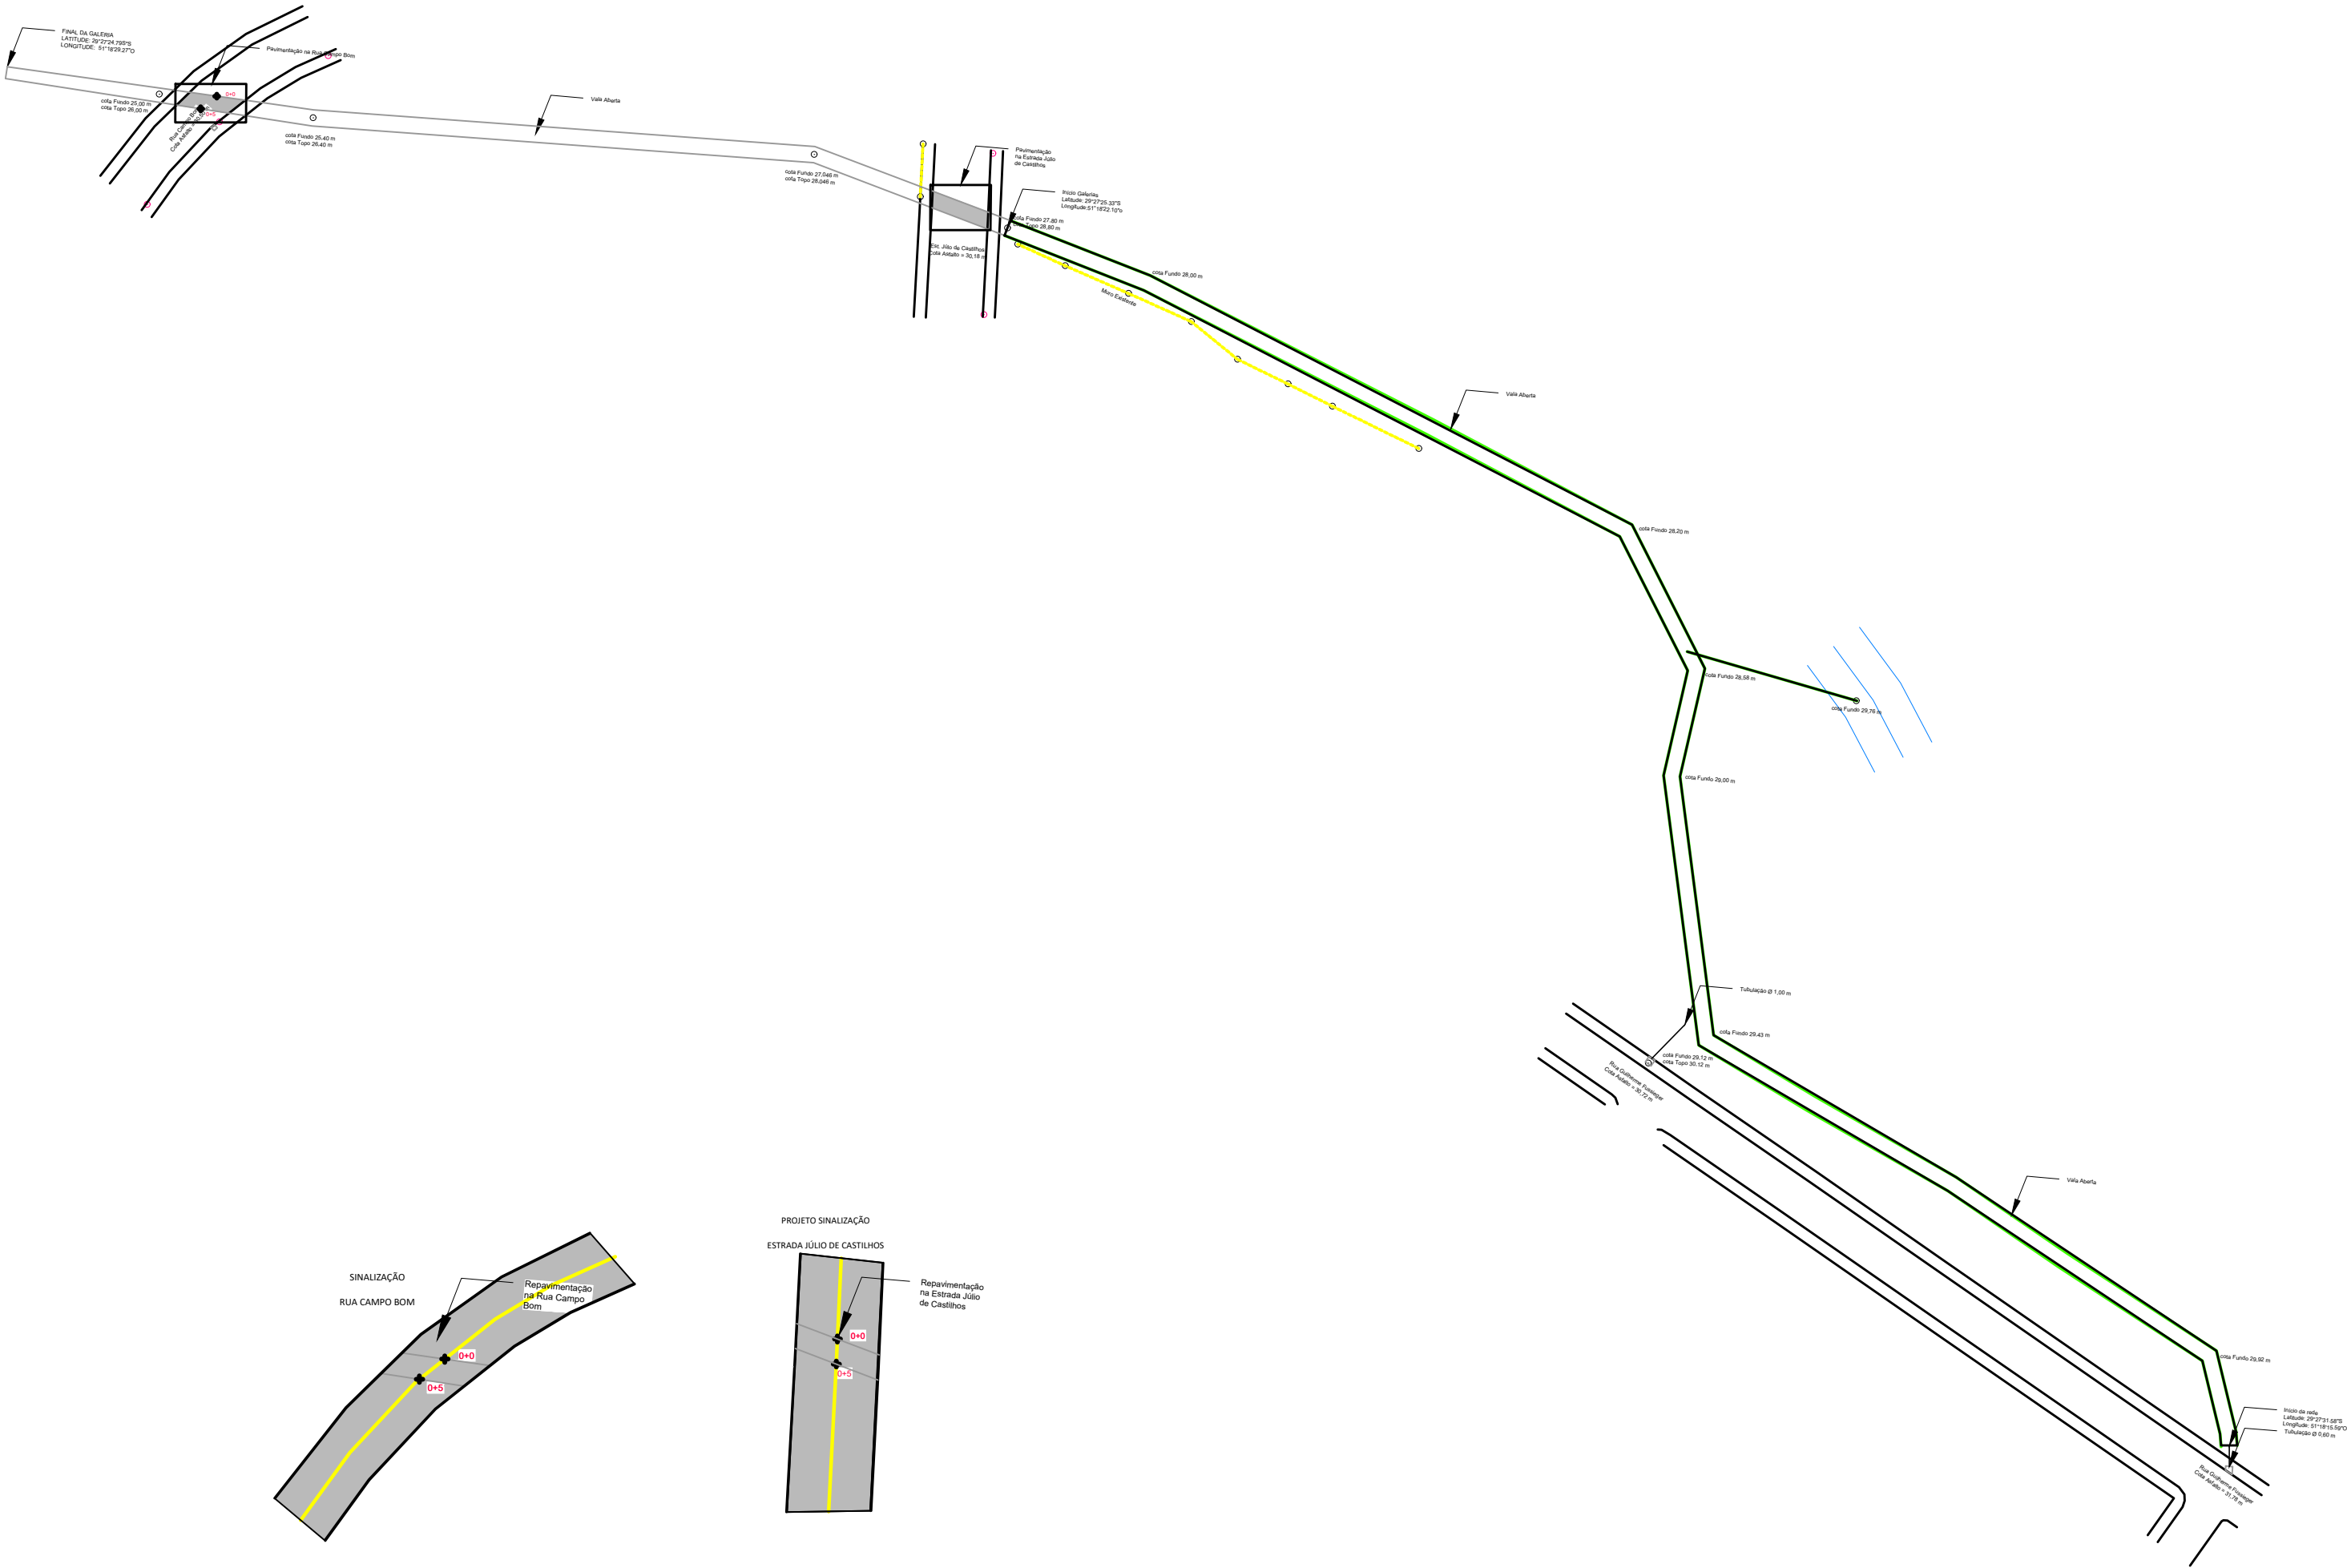


- ESTRUTURA DA PISTA
- CBUQ (5cm)
 - LIGAÇÃO
 - IMPRIMAÇÃO
 - BASE DE BRITA GRADUADA (15 cm)
 - SUB-BASE DE RACHÃO (40 cm)
 - SUBLEITO REGULARIZADO

- ESTRUTURA DA PISTA
- CBUQ (5cm)
 - LIGAÇÃO
 - IMPRIMAÇÃO
 - BASE DE BRITA GRADUADA (15 cm)
 - SUB-BASE DE RACHÃO (40 cm)
 - SUBLEITO REGULARIZADO

Documento assinado digitalmente
TIAGO RODRIGO MÜNCHEN
Data: 12/11/2025 14:23:53-03:00
Verifique em <https://validar.iti.gov.br>

TRMUNCHEN ENGENHARIA

OBRA:
GALERIAS DE CONCRETO ARMADO

LOCAL
BAIRRO MATIEL, FELIZ/RS

PROPRIETÁRIO
CLOVIS FREIBERGER
JUNIOR:81280203072
Assinado de forma digital por
CLOVIS FREIBERGER
JUNIOR:81280203072
Dados: 2025.11.13 11:20:42 -03'00'

PREFEITURA DE FELIZ
CNPJ: 87.838.330/0001-39

CONTEÚDO:
PAV., GEOMÉTRICO E SINALIZAÇÃO

ESCALA
s/e

DESENHISTA
TIAGO RODRIGO MÜNCHEN

DATA
NOV/2025

EQUIPE TÉCNICA:
TRMUNCHEN ENGENHARIA

RESP. TÉCNICO - ENGENHEIRO CIVIL

TIAGO RODRIGO MÜNCHEN
CREARS: 251585

PROJETO
PROJETO DE GALERIAS PLUVIAIS

DIREITOS AUTORAIS RESERVADOS. PROIBIDA A REPRODUÇÃO TOTAL OU PARCIAL.