


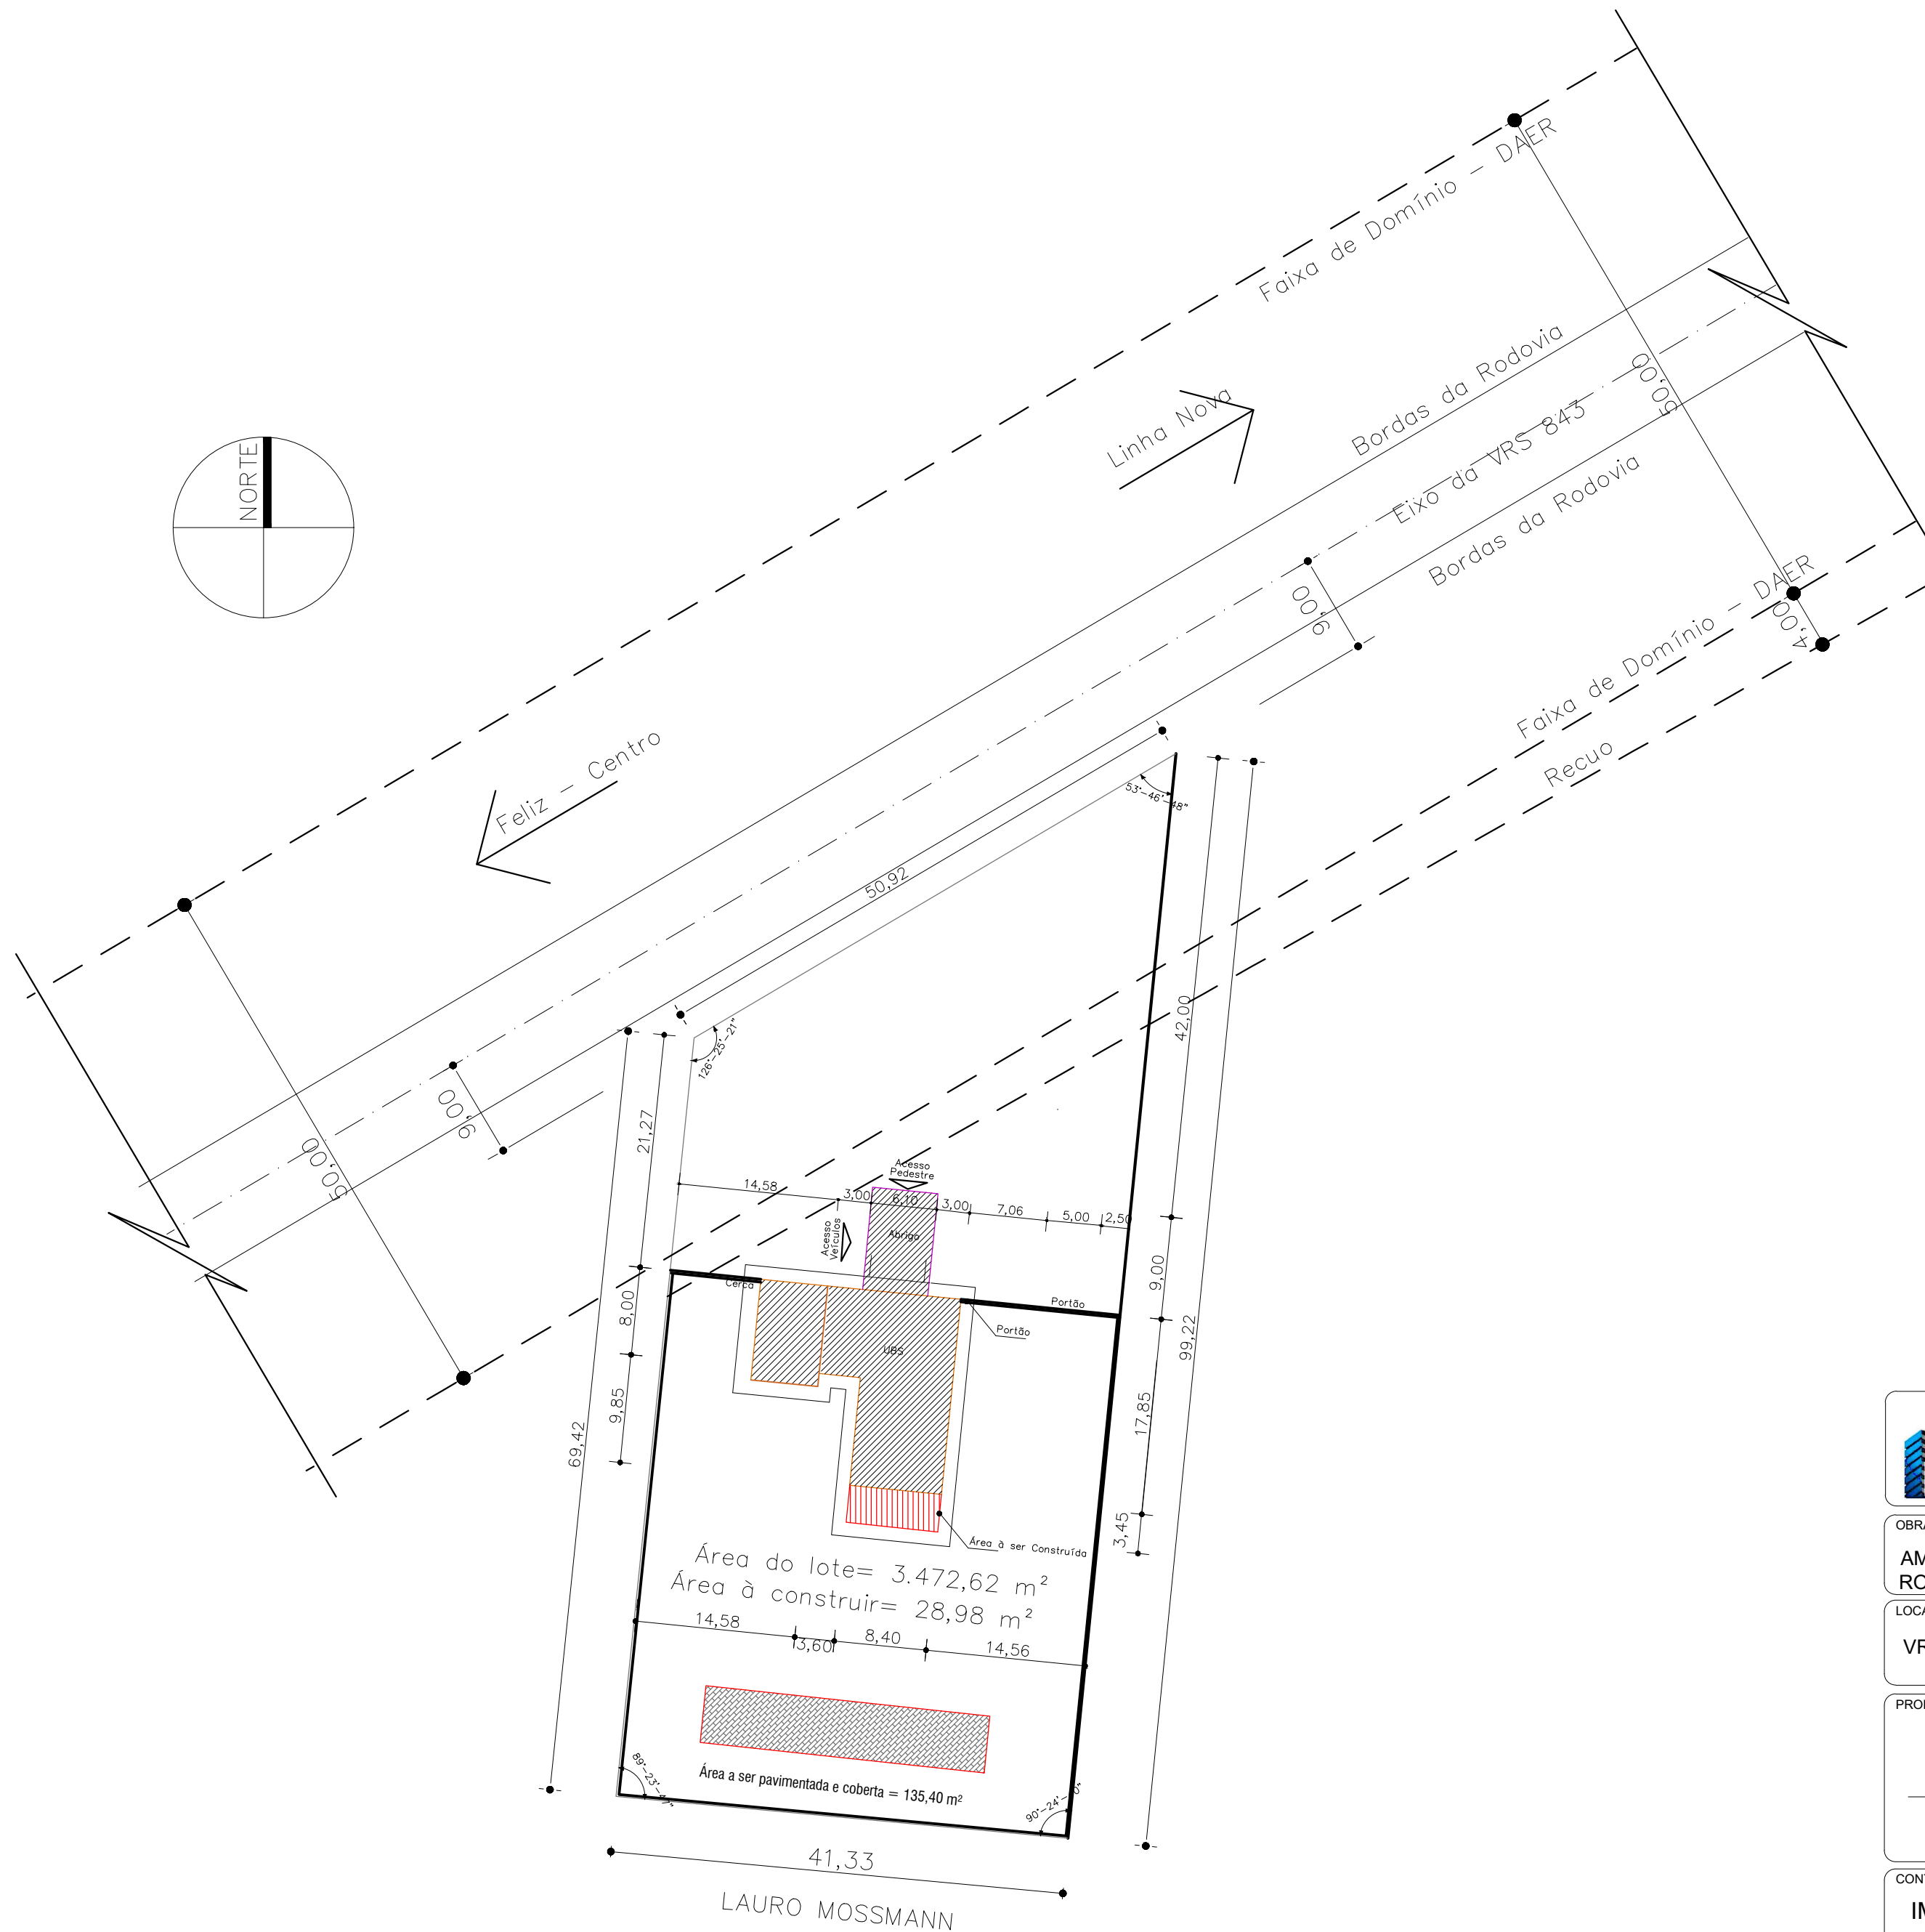

Situação / Implantação

Esc.: 1/500



TRMUNCHEN ENGENHARIA
trmunchen@outlook.com
(51) 9 9509 6182

OBRA: AMPLIAÇÃO E REFORMA UBS SÃO ROQUE	ÁREA À CONSTRUIR: 28,98 m²		
LOCAL: VRS 843 - São Roque - Feliz/RS	EQUIPE TÉCNICA: TRMUNCHEN ENGENHARIA		
PROPRIETÁRIO: MUNICÍPIO DE FELIZ CNPJ: 87.838.330/0001-39	RESP. TÉCNICO - ENGENHEIRO CIVIL TIAGO RODRIGO MÜNCHEN CREA/RS: 251585		
CONTEÚDO: IMPLANTAÇÃO E LOCALIZAÇÃO	PROJETO ESTRUTURAL		
ESCALA: INDICADA	DESENHISTA: TIAGO RODRIGO MÜNCHEN	DATA: AGO/2026	FOLHA: 01 / 08
DIREITOS AUTORAIS RESERVADOS. PROIBIDA A REPRODUÇÃO TOTAL OU PARCIAL.			