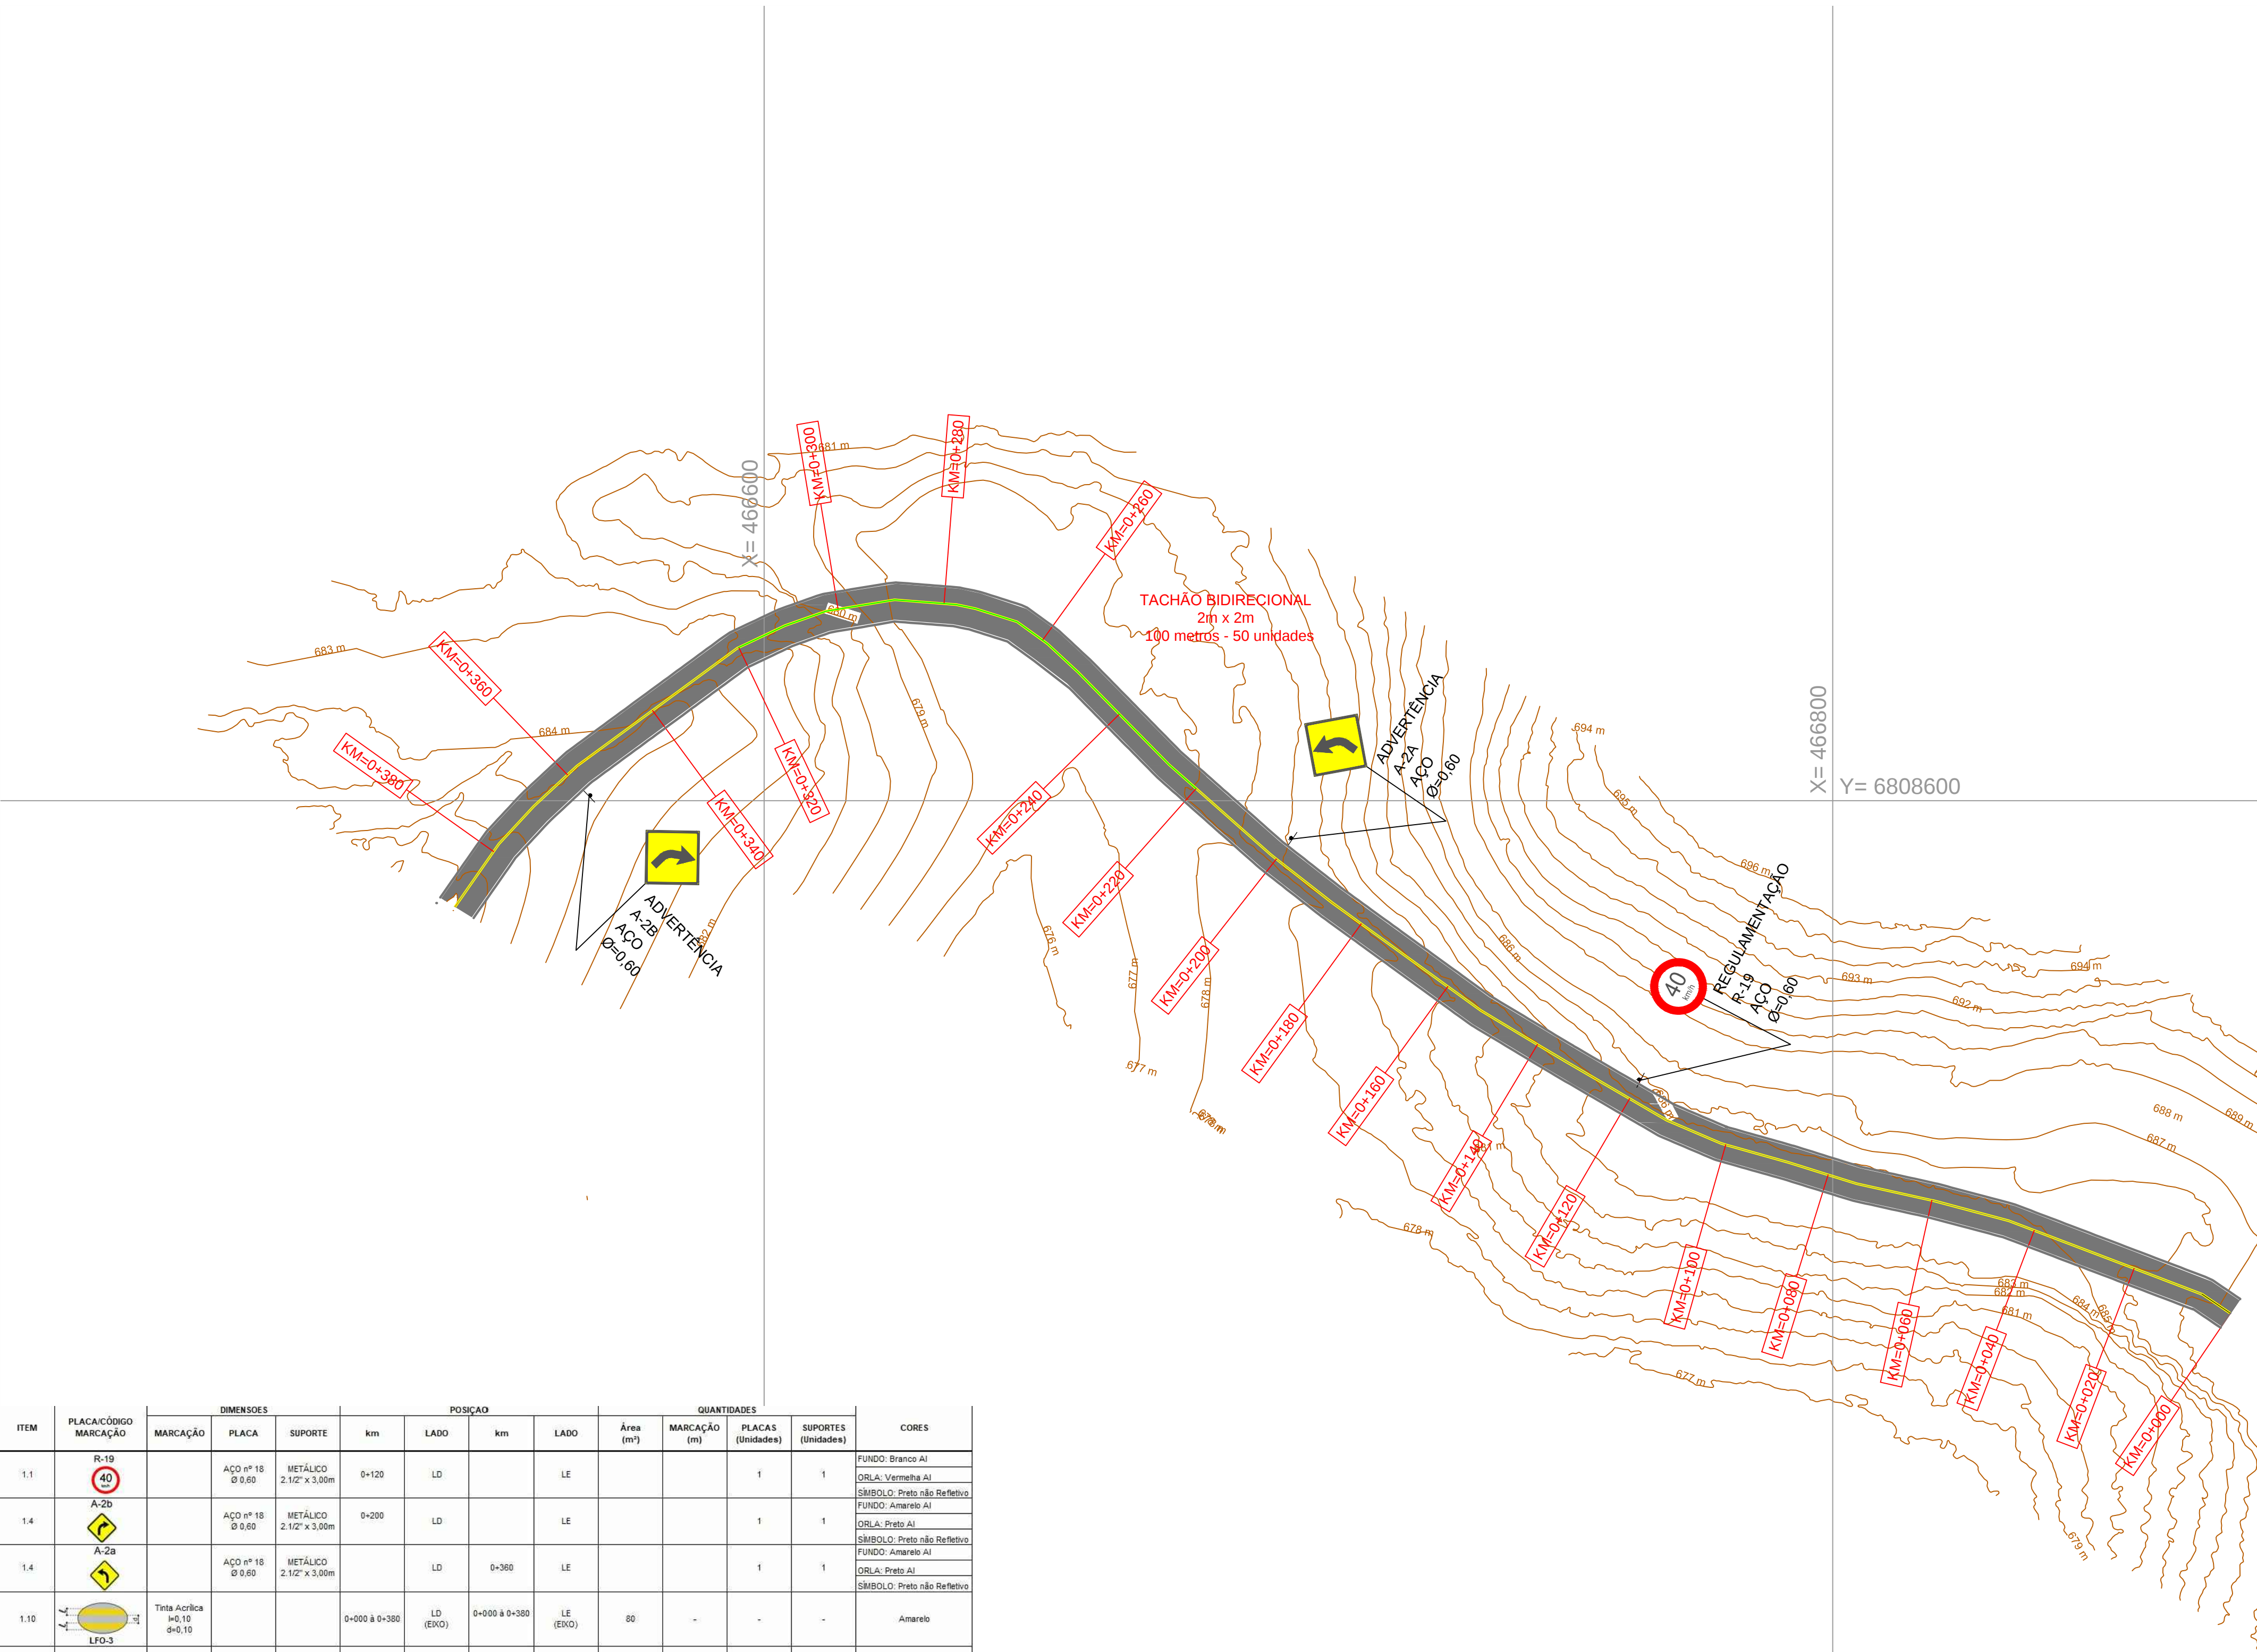


D

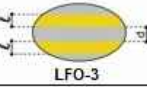
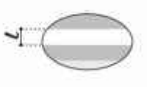
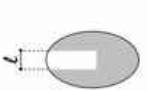
C

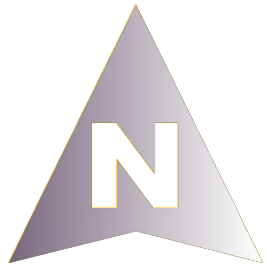
B

A



PROJETO DE SINALIZAÇÃO
ESC.: 1:750

ITEM	PLACA/CÓDIGO MARCAÇÃO	DIMENSÕES		POSIÇÃO				QUANTIDADES				CORES	
		MARCAÇÃO	PLACA	SUPORTE	km	LADO	km	LADO	Área (m²)	MARCAÇÃO (m)	PLACAS (Unidades)		SUPORTES (Unidades)
1.1	R-19 		ACO nº 18 Ø 9,60	METÁLICO 2.1/2" x 3,00m	0+120	LD		LE			1	1	FUNDO: Branco Al ORLA: Vermelha Al SÍMBOLO: Preto não Refletivo
1.4	A-2b 		ACO nº 18 Ø 9,60	METÁLICO 2.1/2" x 3,00m	0+200	LD		LE			1	1	ORLA: Preto Al SÍMBOLO: Preto não Refletivo
1.4	A-2a 		ACO nº 18 Ø 9,60	METÁLICO 2.1/2" x 3,00m		LD	0+380	LE			1	1	FUNDO: Amarelo Al ORLA: Preto Al SÍMBOLO: Preto não Refletivo
1.10	 LFO-3		Tinta Acrílica h=0,10 Ø=0,10		0+000 à 0+380	LD (EXO)	0+000 à 0+380	LE (EXO)	80	-	-	-	Amarelo
1.11			Tinta Acrílica h=0,10		0+000 à 0+220 0+250 à 0+380	LD (EXO)	0+000 à 0+120 0+140 à 0+380	LE (EXO)	75	-	-	-	Branco
1.12	 LMS-2		Tinta Acrílica h=0,10 1,00 x 1,00 m		0+220 à 0+250	LD (EXO)	0+120 à 0+140	LE (EXO)	5	-	-	-	Branco
1.13	 Tachão Bidirecional		Plástico injetado 0,15 x 0,24 m Bidirecional 2,0 x 2,0 m (Colocação)		0+220 à 0+320	LD (EXO)		LE (EXO)		50			Amarelo
Item Orçamento		Memorial de Cálculo						Quantidade					
1.5.1		Somatório dos itens 1.10, 1.11, 1.12, 1.14 e 1.15 do quantitativo						160,00					
1.5.6		Somatório do item 1.13						50,00					
1.5.7		Somatório dos itens 1.01 à 1.9						3,00					



OBSERVAÇÕES:

1 - Projeto de sinalização rodoviária de acordo com as Instruções para Sinalização Rodoviária - DAER-RS, com o Manual de Sinalização Rodoviária - DNIT 3ª Edição, com o CTE de dezembro de 2008 e Legislação Complementar vigente.

2 - Alterações de sinalização vertical conforme legenda.

3 - Representação sem curvas do trecho empreendido, à partir do km 4+300 em apresentação específica por tratar-se de cruzamentos de vias.

LEGENDA		
SINALIZAÇÃO VERTICAL A IMPLANTAR		
CÓDIGO	SÍMBOLO	DESCRIÇÃO
R-1		Parada Obrigatória
R-19		Velocidade Máxima Permitida
A-2b		Curva à Direita
A-2a		Curva à Esquerda
A-7a		Via Lateral à Esquerda
A-3b		Pista Sinuosa à Direita
A-7b		Via Lateral à Direita
A-8		Interseção em "T"
SINALIZAÇÃO HORIZONTAL A IMPLANTAR		
LFO-3		Linha de divisão de fluxos opostos
LBO		Linha de Bordo
LMS		Linha de divisão de fluxos de mesmo sentido
MFE		Tachões de divisão de fluxos

REV.	DESCRIÇÃO	DATA	EXEC.	VERIF.	APROV.
AS INFORMAÇÕES DESTA DOCUMENTO SÃO PROPRIEDADE DO DNIT, SENDO PROIBIDA A UTILIZAÇÃO FORA DE SUA FINALIDADE. FORMULÁRIO PERTENCENTE À NORMADNT Nº xxxx-2009-xx, REV.0, ANEXO A, FIGURA A.6					
	 ANTÔNIO PRADO PREFEITURA MUNICIPAL DE ANTONIO PRADO		ZANATTA ENGENHARIA LTDA RUA MOREIRA CÉSAR, 1737 - P.O. X CAXIAS DO SUL FONE: 54 - 961118034		
		ZANATTA ENGENHARIA DE INFRAESTRUTURA			
PROJETO DE SINALIZAÇÃO					
TÍTULO					
ESTRADA RURAL TRECHO ENTRE AS LINHAS DE ROSSI E SILVA Km 0+000 à 0+380					
PROJ. ENGº GUSTAVO	EXEC.	VERIF.	FOLHA		
APROV.	ESCALA	INDICADA	01-04		
DATA	10/2023	Nº.			