


ÁREA DE LEVANTAMENTO
ESC. 1:2.500




LOCALIZAÇÃO MUNICIPAL
SEM ESCALA

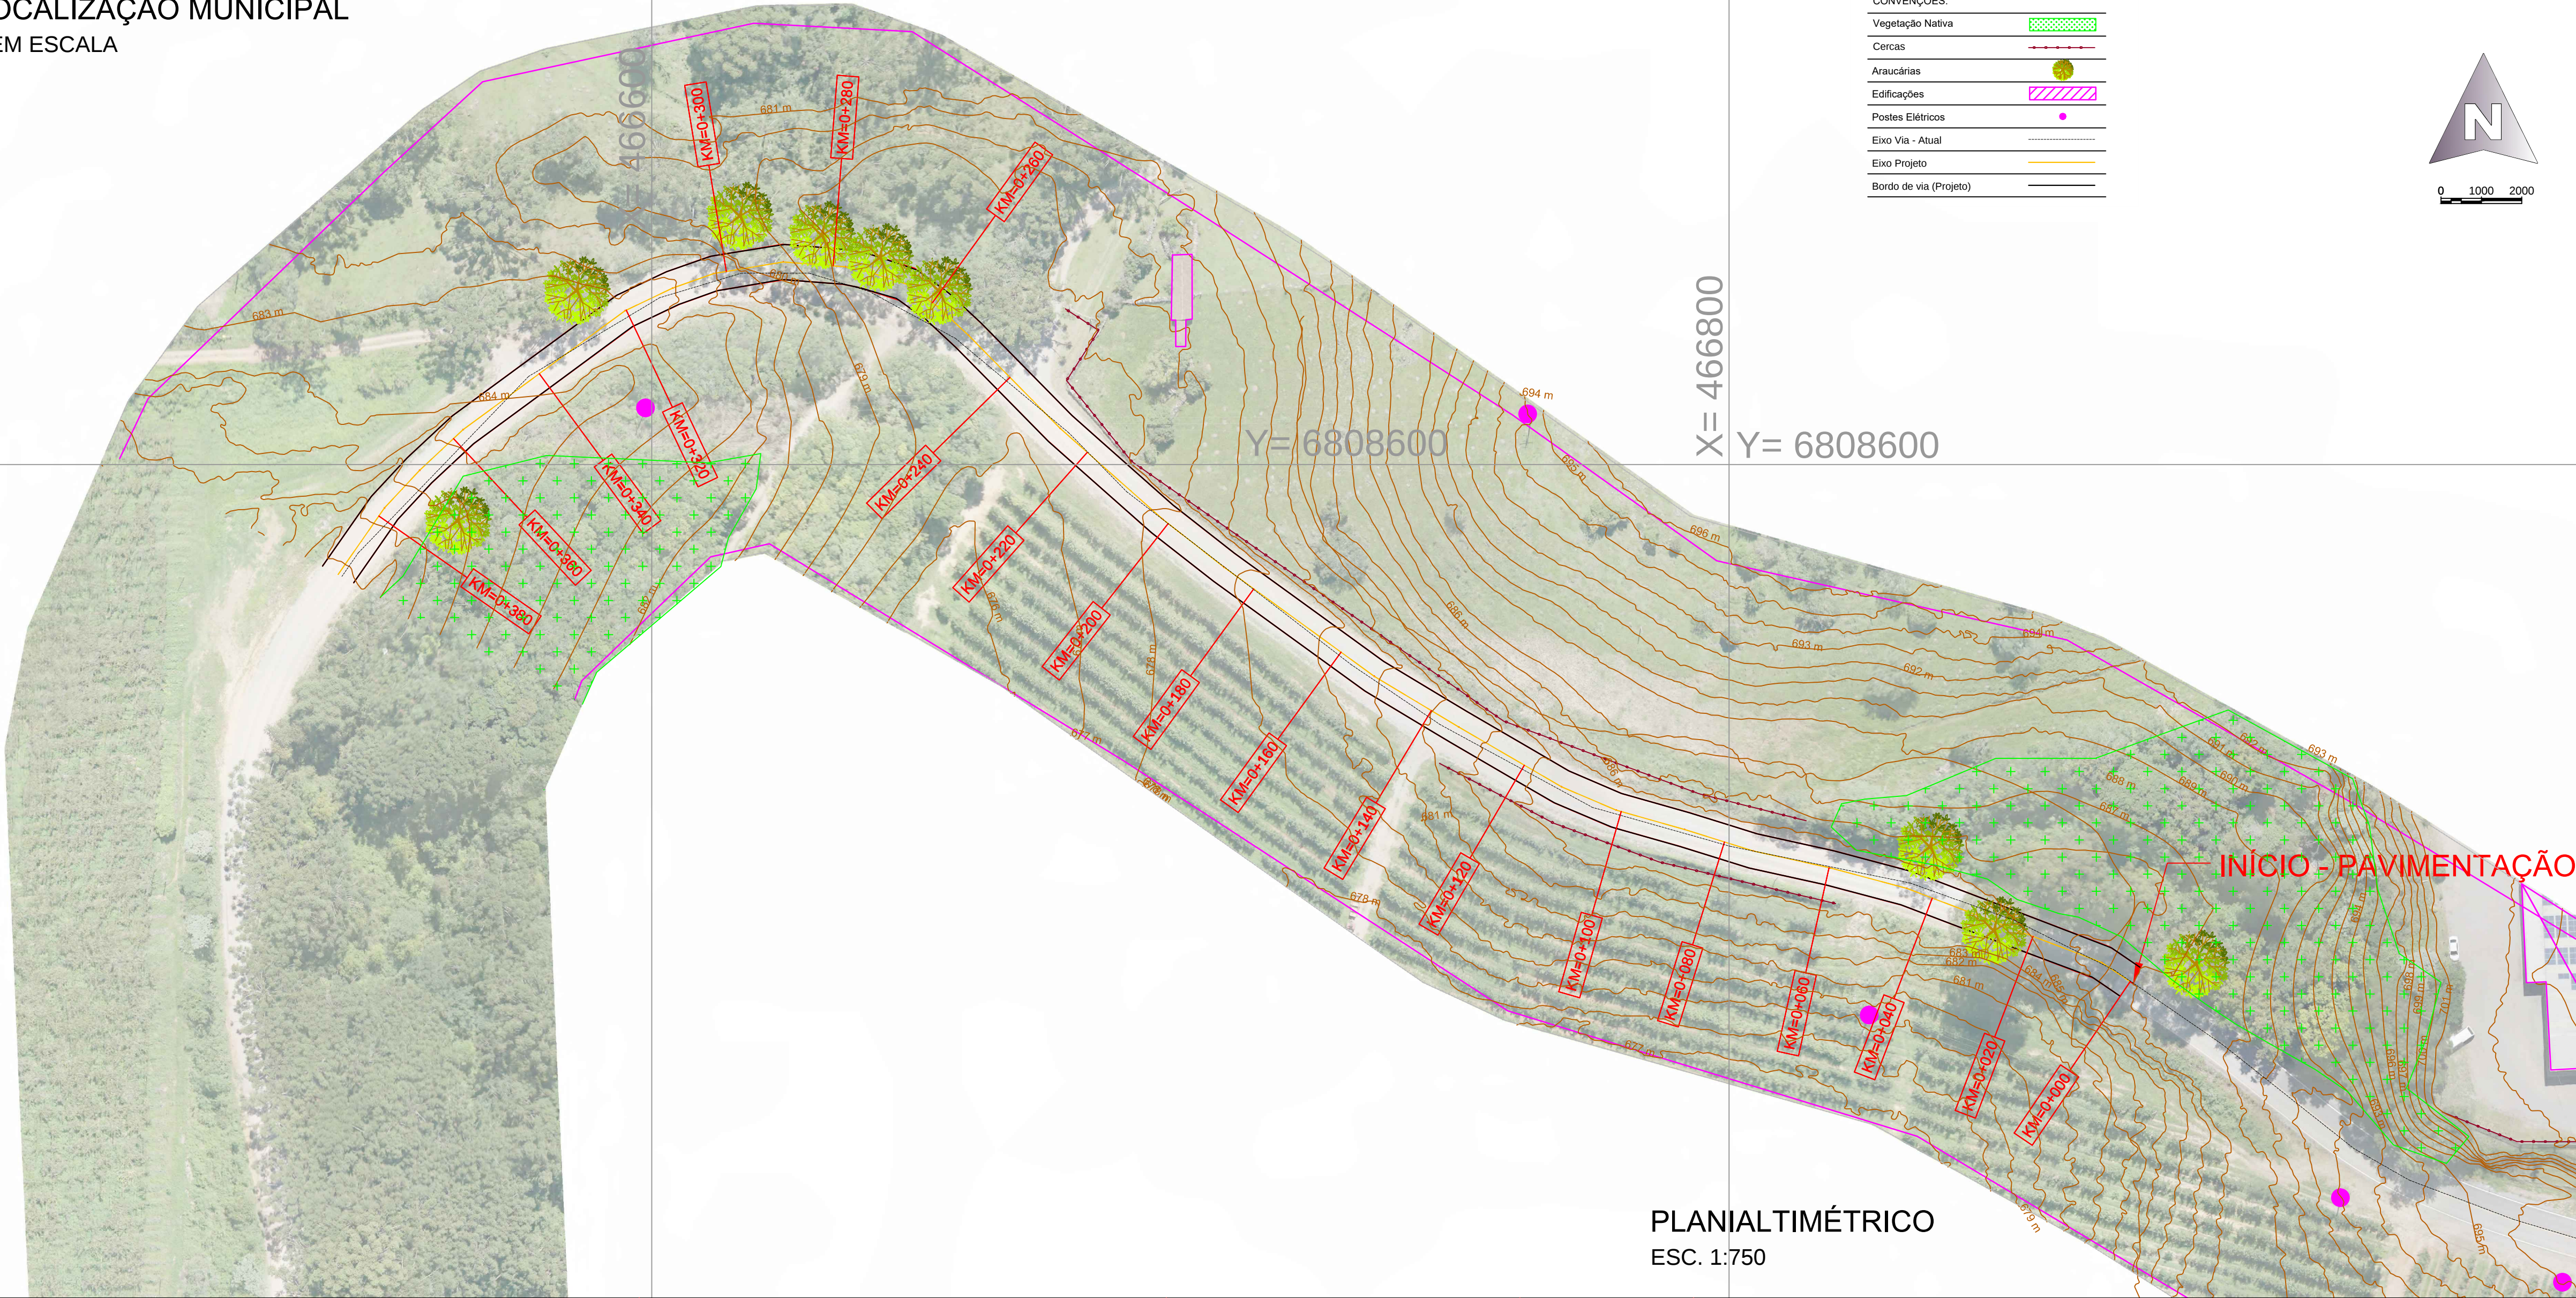

PLANIALTIMÉTRICO
ESC. 1:750

- OBSERVAÇÕES:
- 1 - O levantamento planialtimétrico foi realizado no trecho através de drone topográfico e equipamento estação total, foram levantados os pontos significativos da estrada e os pontos importantes de locação. Além disso foi originada imagem orto-retificada do trecho.
 - 2 - O presente levantamento está georreferenciado em SIRGAS 2000.

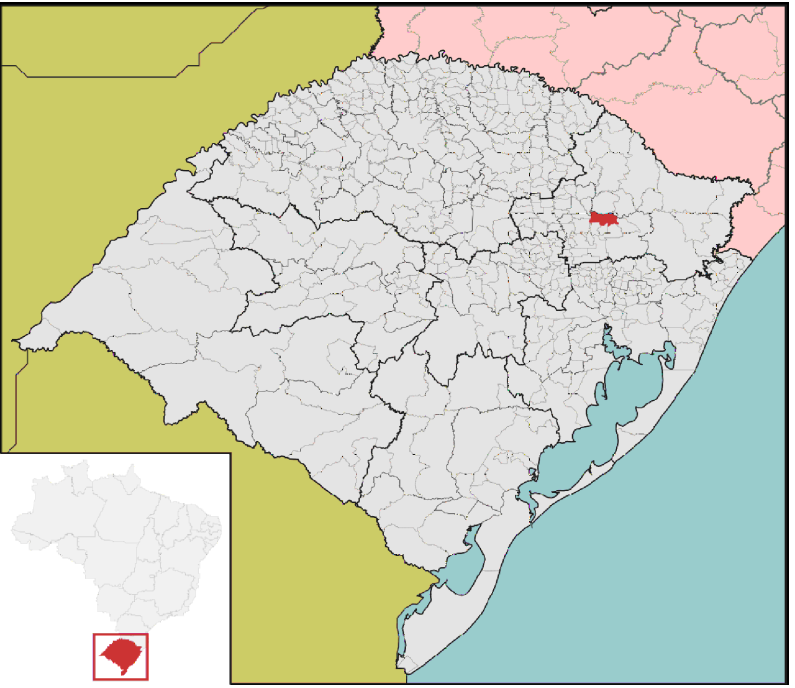

LOCALIZAÇÃO
SEM ESCALA

REV	RECR-REV	DATA	EXEC	VER	RECR	PROV-REV
REV	DESCRÇÃO	DATA	EXEC	VERIF	APROV	
AS INFORMAÇÕES DESTA DOCUMENTO FAZER PARTE DO PROJETO DA ESTRADA ENTRE AS LINHAS DE ROSSI E SILVA - ALTERAÇÕES DEVEM SER SOLICITADAS AO SEU PROJETISTA						
ZANATTA ENGENHARIA DE INFRAESTRUTURA Município de ANTÔNIO PRADO <i>A cidade mais italiana do Brasil</i> ZANATTA ENGENHARIA LTDA RUA MOREIRA CESAR, 1137 - P.O. X CASAS DO SUL FONE: 54 - 96111000 Prefeitura Municipal de Antônio Prado Rua Francisco Mercantino, 57 - Antônio Prado - Rio Grande do Sul - CEP: 95250-000						
LEVANTAMENTO PLANIALTIMÉTRICO						
TÍTULO ESTRADA RURAL TRECHO ENTRE AS LINHAS DE ROSSI E SILVA Km 0+000 à 0+380						
PROJ. ENGº GUSTAVO	EXEC.	EXECUTADO	VERIF.	VERIFICADO	FOLHA	
APROV.	ESCALA	INDICADA	TIPO			02/04
DATA	03/04/2022	Nº				