


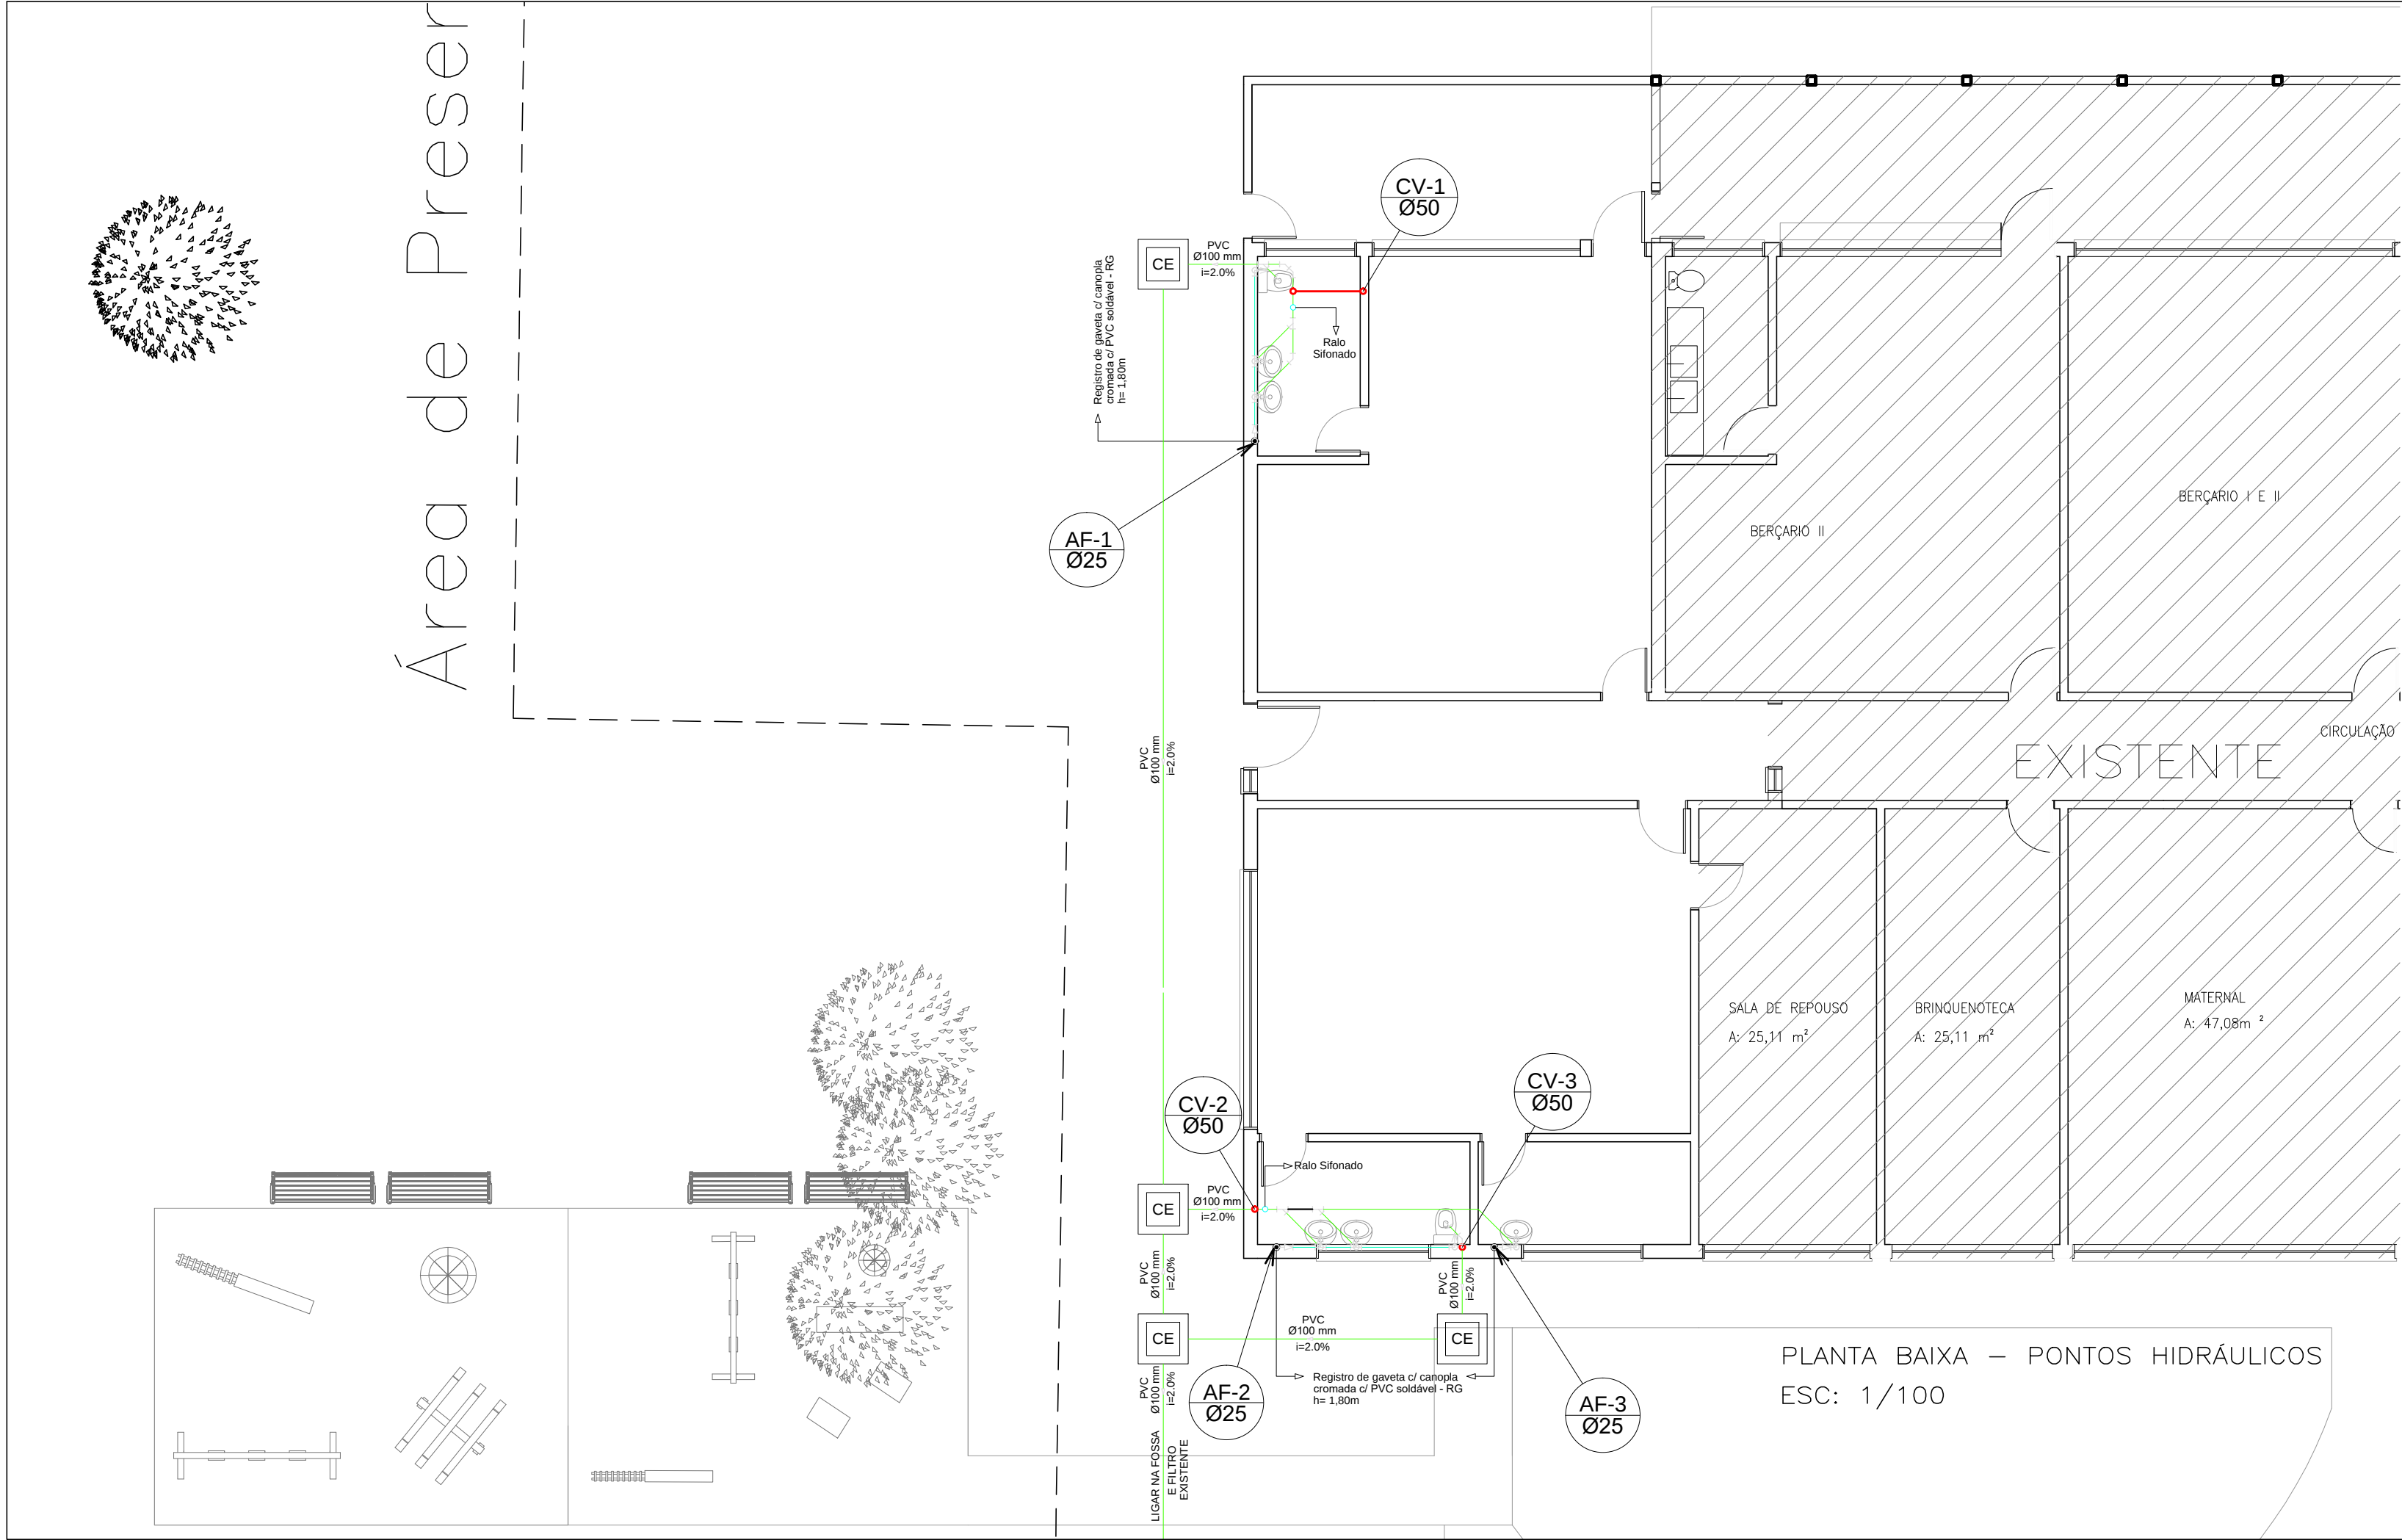

Legenda		Quantitativo
	Ralo Sifonado	2
	Ponto de consumo	7
	Coluna de ventilação	3
	Coluna de água fria	3
	Caixa de esgoto	4
	Registro de gaveta c/ canopla cromada c/ PVC soldável - 3/4	3



PREFEITURA MUNICIPAL DE BENTO GONÇALVES

administração 2021/2024

obra:	E.M.I. Arco-Íris da Alegria	data:	novembro 2021
endereço:	Rua Amélia Belluzo Ferrari, 61, Vila Nova II	escala:	INDICADA
assunto:	Previsão dos pontos hidráulicos (ampliação)	área:	177,89 m²
responsáveis projeto :	Eng. Simão Carraro CREA/RS: 158747	prancha:	08
responsável execução:		desenho:	Viváldi Júnior