


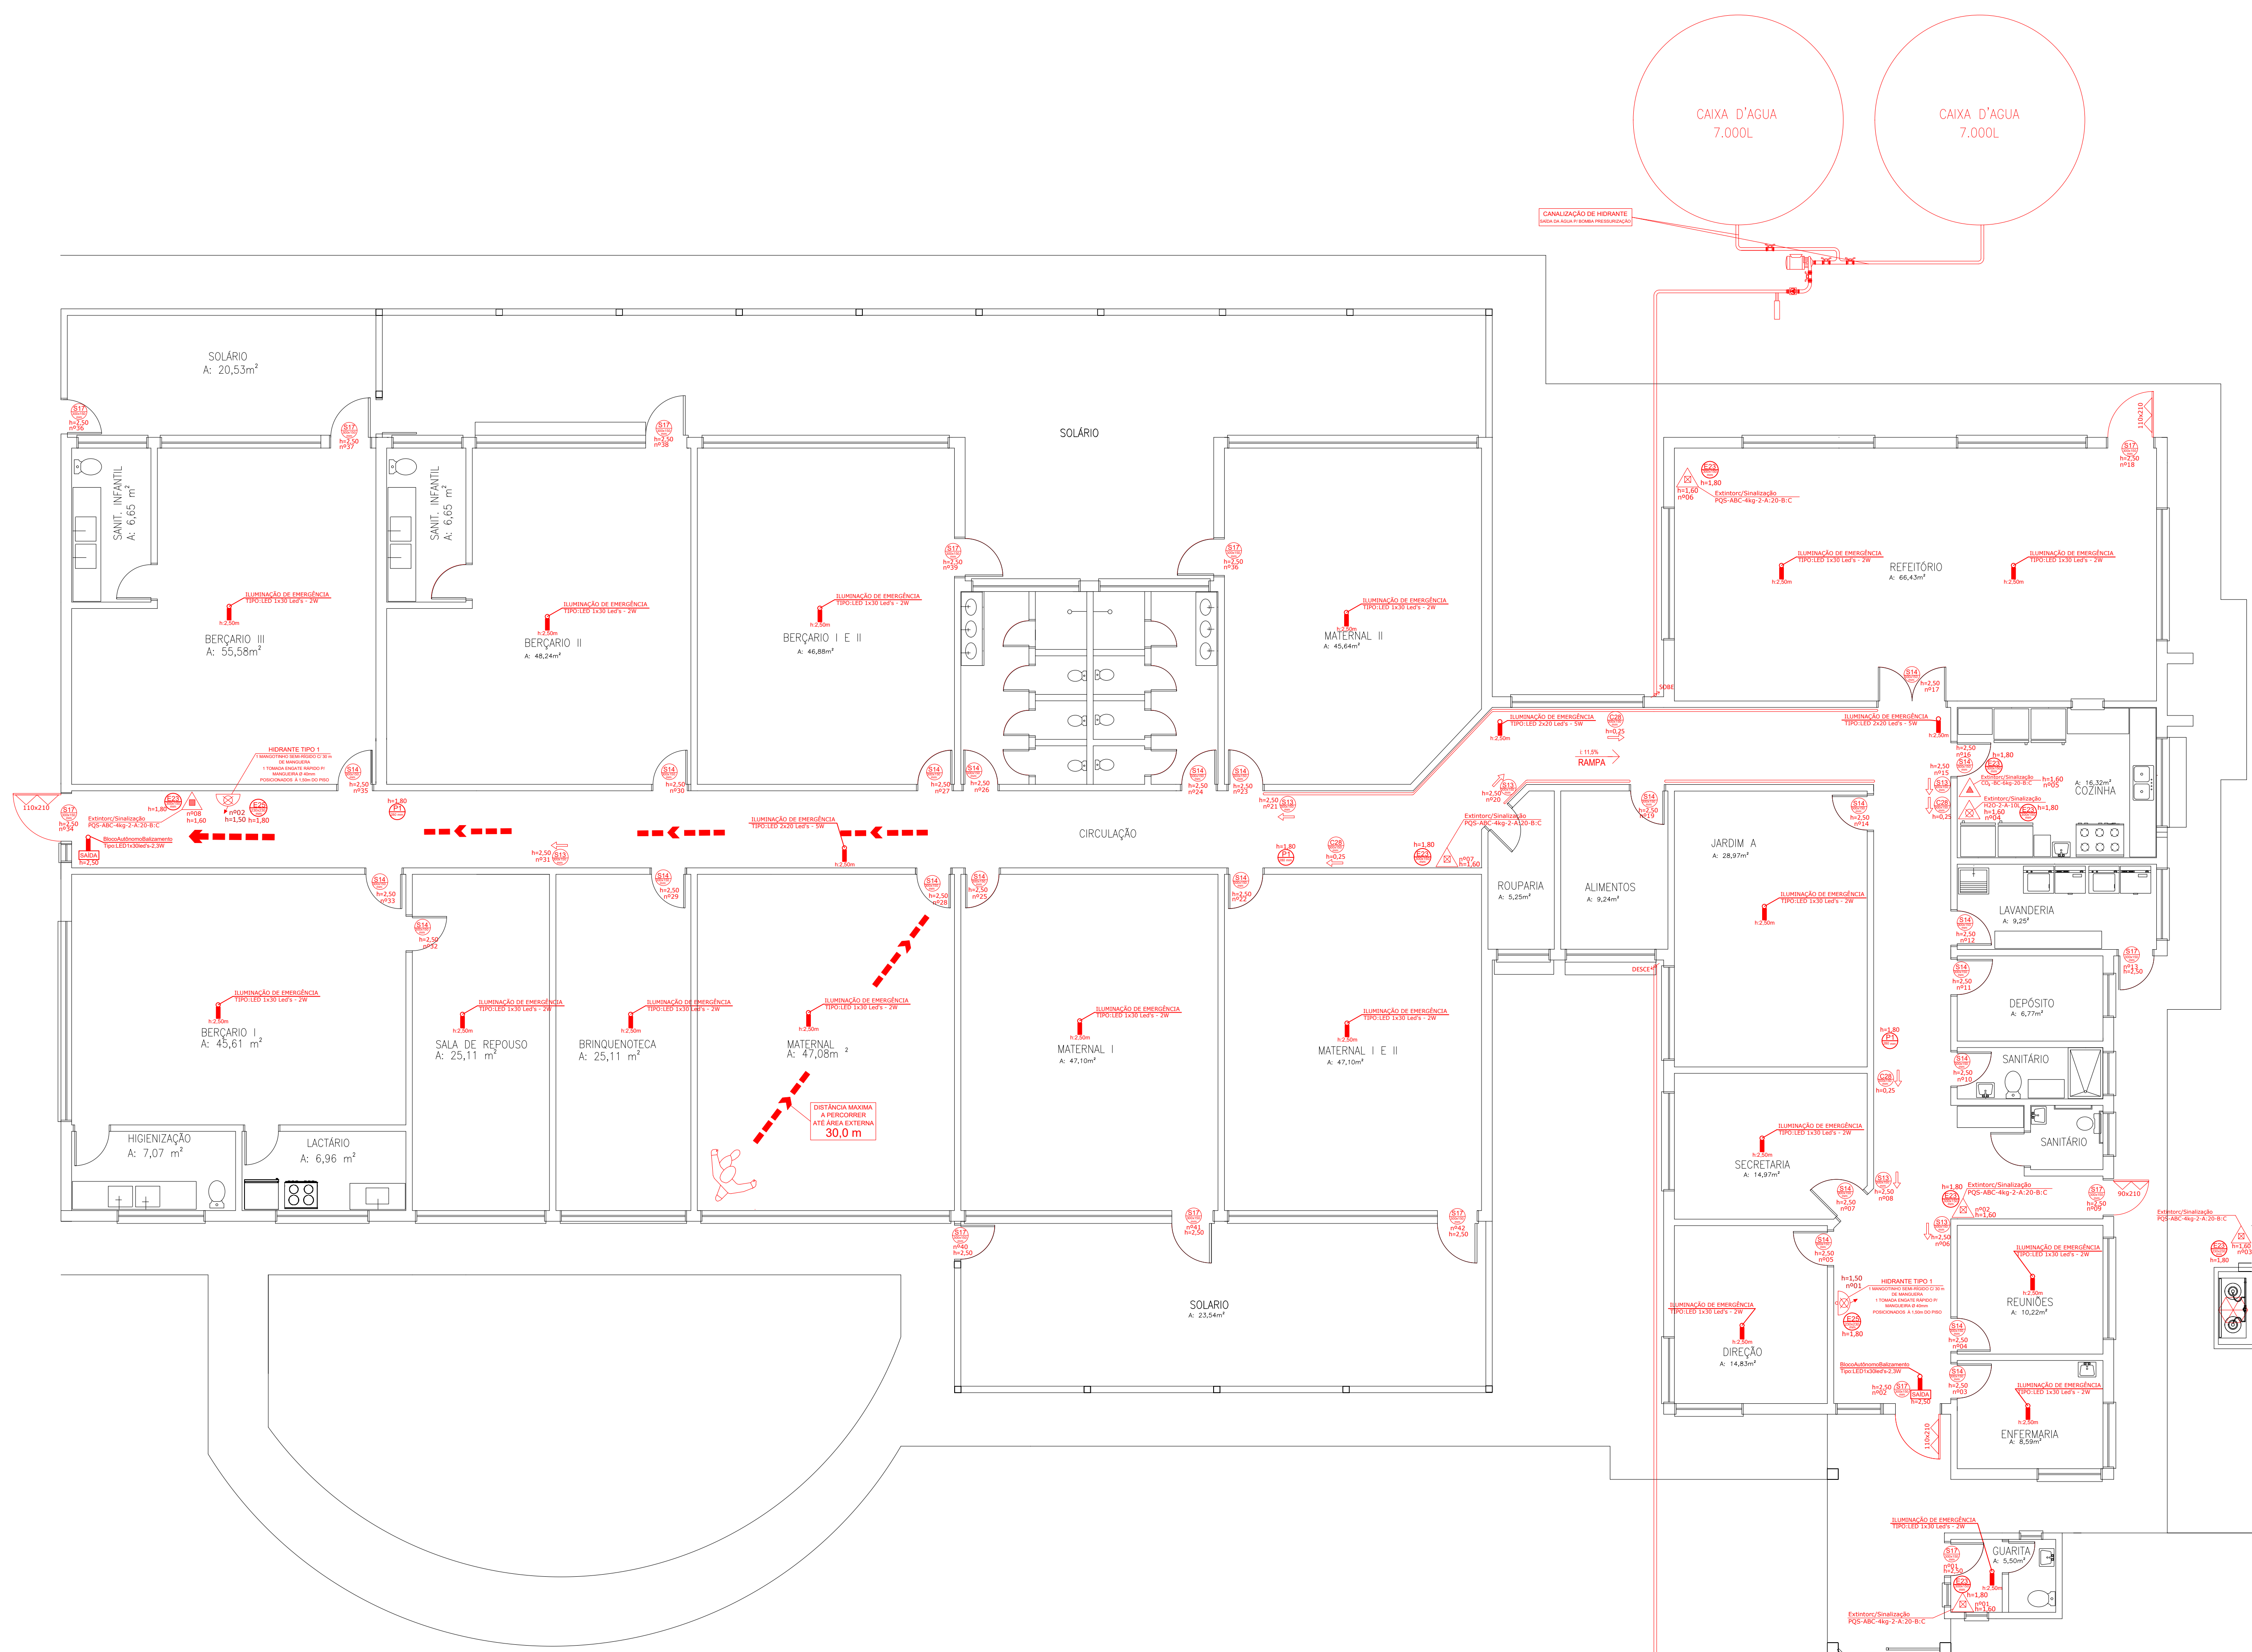

HIDRANTE DE PASSEIO
C/ 1 TOMADA Ø 65mm
POSICIONADA À 0,30m
ABAIXO DA CALÇADA

PLANTA BAIXA – PPCI
ESC: 1/75
Area a construir: 177,89m²

 PREFEITURA MUNICIPAL DE BENTO GONÇALVES administração 2021/2024	
obra:	data:
E.M.I. Arco-Iris da Alegria	Novembro 2021
endereço:	escala:
Rua Amélia Belluzzo Ferrari, 61, Vila Nova II	1/75
assunto:	área:
PPCI	904,56 m²
responsáveis projeto :	prancha:
Tiago Augusto Torriani Eng.Civil CREA RS 124567	10
responsável execução:	desenho:
	Larissa Fracalossi