


| CONVENÇÕES |                                |  |                  |  |                                  |
|------------|--------------------------------|--|------------------|--|----------------------------------|
|            | NÍVEL LOCALIZADO               |  | PARADA DE ÔNIBUS |  | BARRANCO / TALUDE                |
|            | POSTE-POSTE C/LUMINÁRIA        |  | BORDA DA PISTA   |  | ACÚDE                            |
|            | POSTE C/TRANSFORMADOR          |  | MEIOS-FIOS       |  | BANHADO/CAMPO ALAGADO            |
|            | POSTE MADEIRA-CONCRETO-FERRO   |  | BOCA DE LOBO     |  | TUBULAÇÃO PLUVIAL                |
|            | ALTA OU BAIXA TENSÃO OU TELEF. |  | CAIXA PLUVIAL    |  | TUBULAÇÃO CLOACAL                |
|            | CERCA DE ARAME                 |  | ÁRVORES VARIADAS |  | LOCAL: DIMENSÕES CONF. LOCAL     |
|            | MURO                           |  | PLÁTANO          |  | MATR.: DIMENSÕES CONF. MATRÍCULA |
|            | CERCA DE MADEIRA OU TAPUME     |  | MANCHA VEGETAL   |  | VERTICES POLIG. REMANESCENTE     |
|            | GRADIL OU GRADE                |  | ÁRVORES          |  | DIVISA CONF. LOCAL               |
|            | VALETA DE DRENAGEM             |  | CURVAS DE NÍVEL  |  | DIVISA CONF. MATRÍCULA           |
|            | EDIFICAÇÃO DE ALVENARIA        |  | MARCO 01         |  | POLIG. REMANESCENTE              |

DIÂMETRO/COMPRIMENTO/DECLIVIDADE<>>

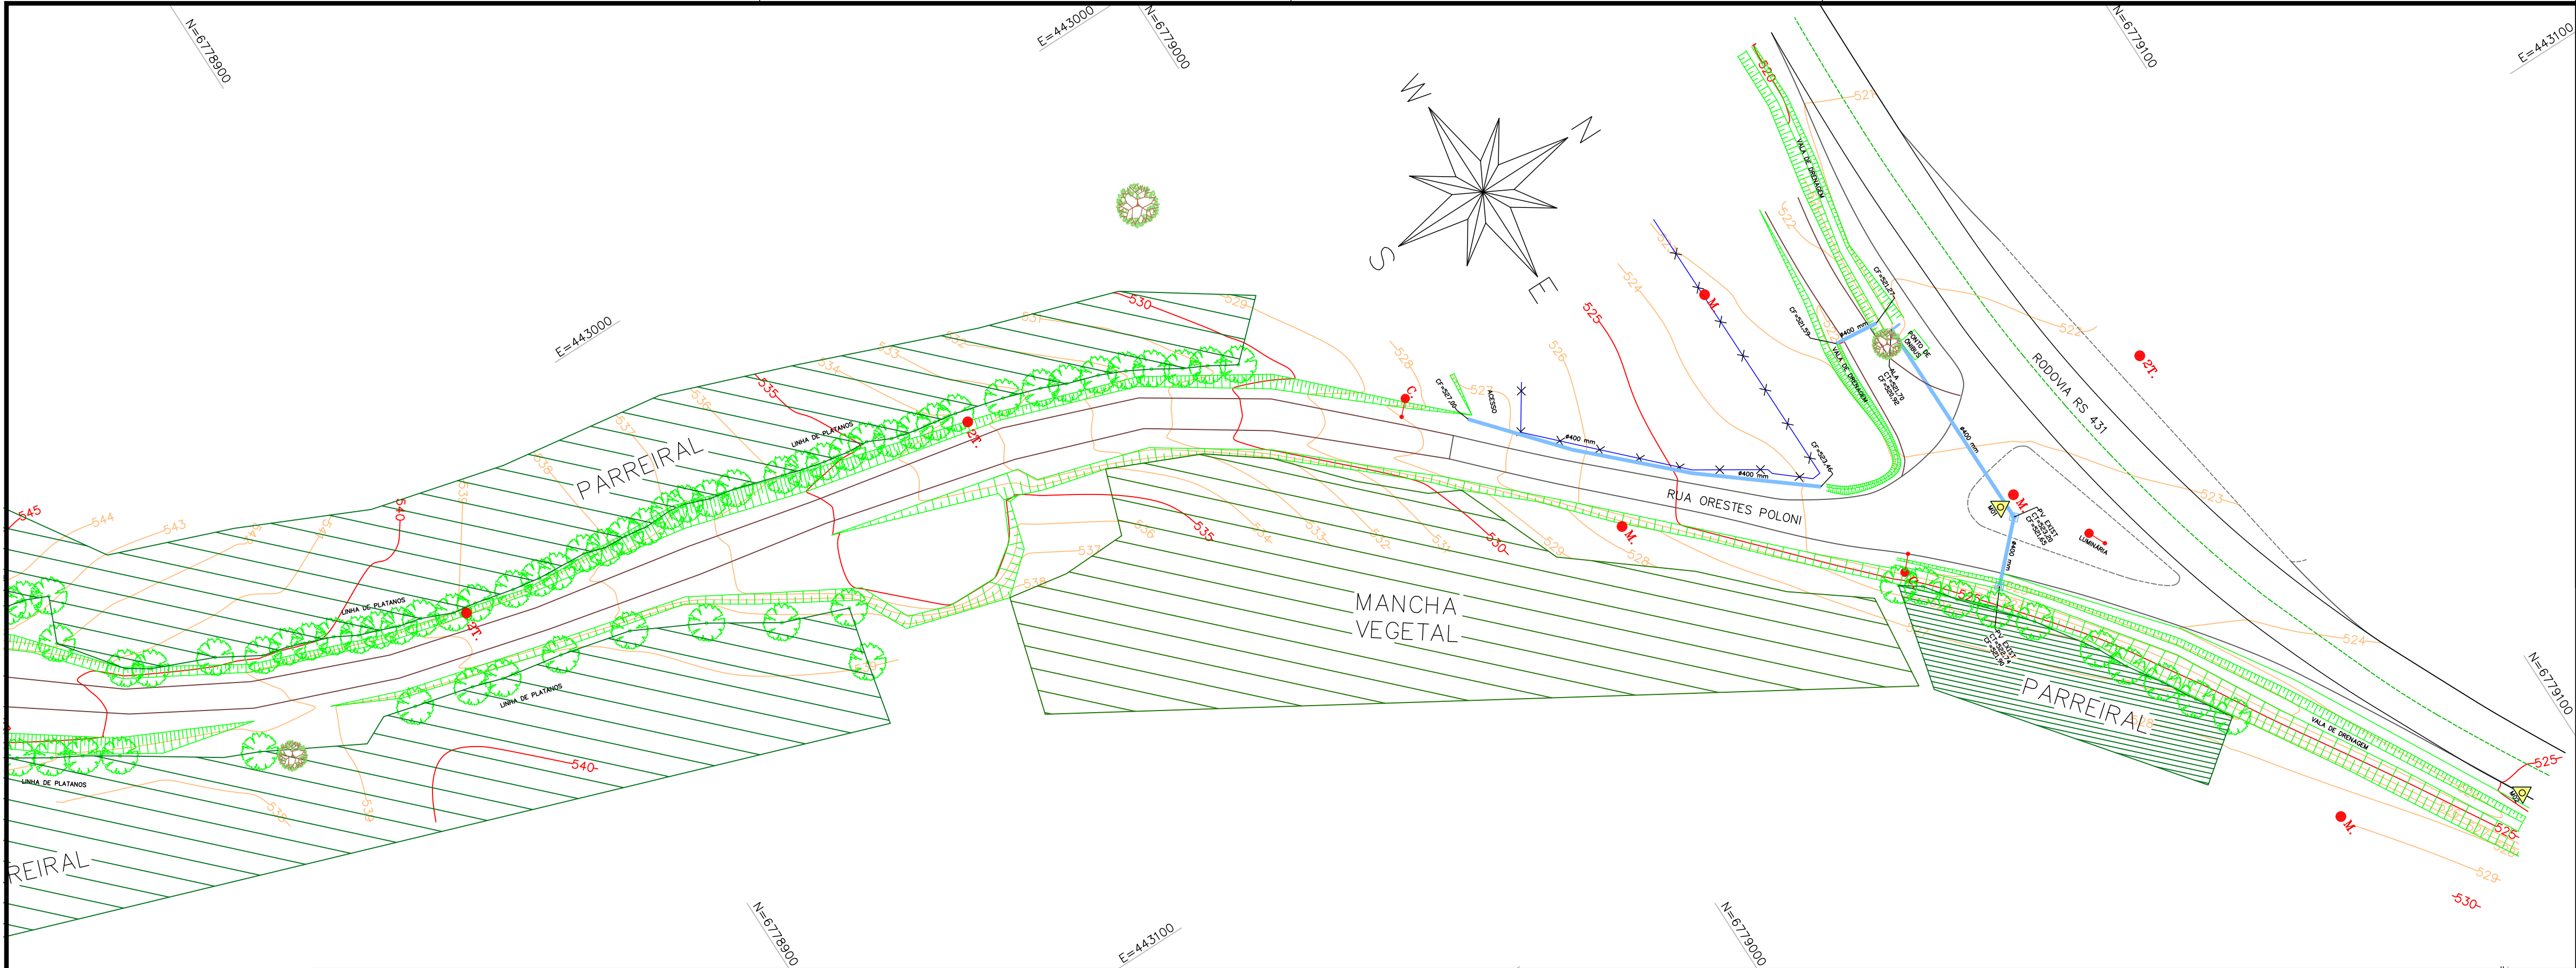

|                       |   |          |             |
|-----------------------|---|----------|-------------|
|                       | <b>PREFEITURA MUNICIPAL DE BENTO GONÇALVES</b><br>IPURB - Instituto de Pesquisa e Planejamento Urbano<br>Administração 2021/2024 |          |             |
| Obra:                 | PAVIMENTAÇÃO RUA ORESTE POLONI - 400,00m                                                                                         | Data:    | Agosto/2024 |
| Endereço:             | RUA ORESTE POLONI - BENTO GONÇALVES-RS                                                                                           | Escala:  | 1/500       |
| Assunto:              | PROJETO GEOMÉTRICO   | Prancha: | 01          |
| Responsável projeto : | Andros Prestes da Maia<br>Eng. Civil CREA RS 101.621                                                                             | Versão:  | 1.0         |
| Diretora:             | Melissa B. Gauer   |          |             |