



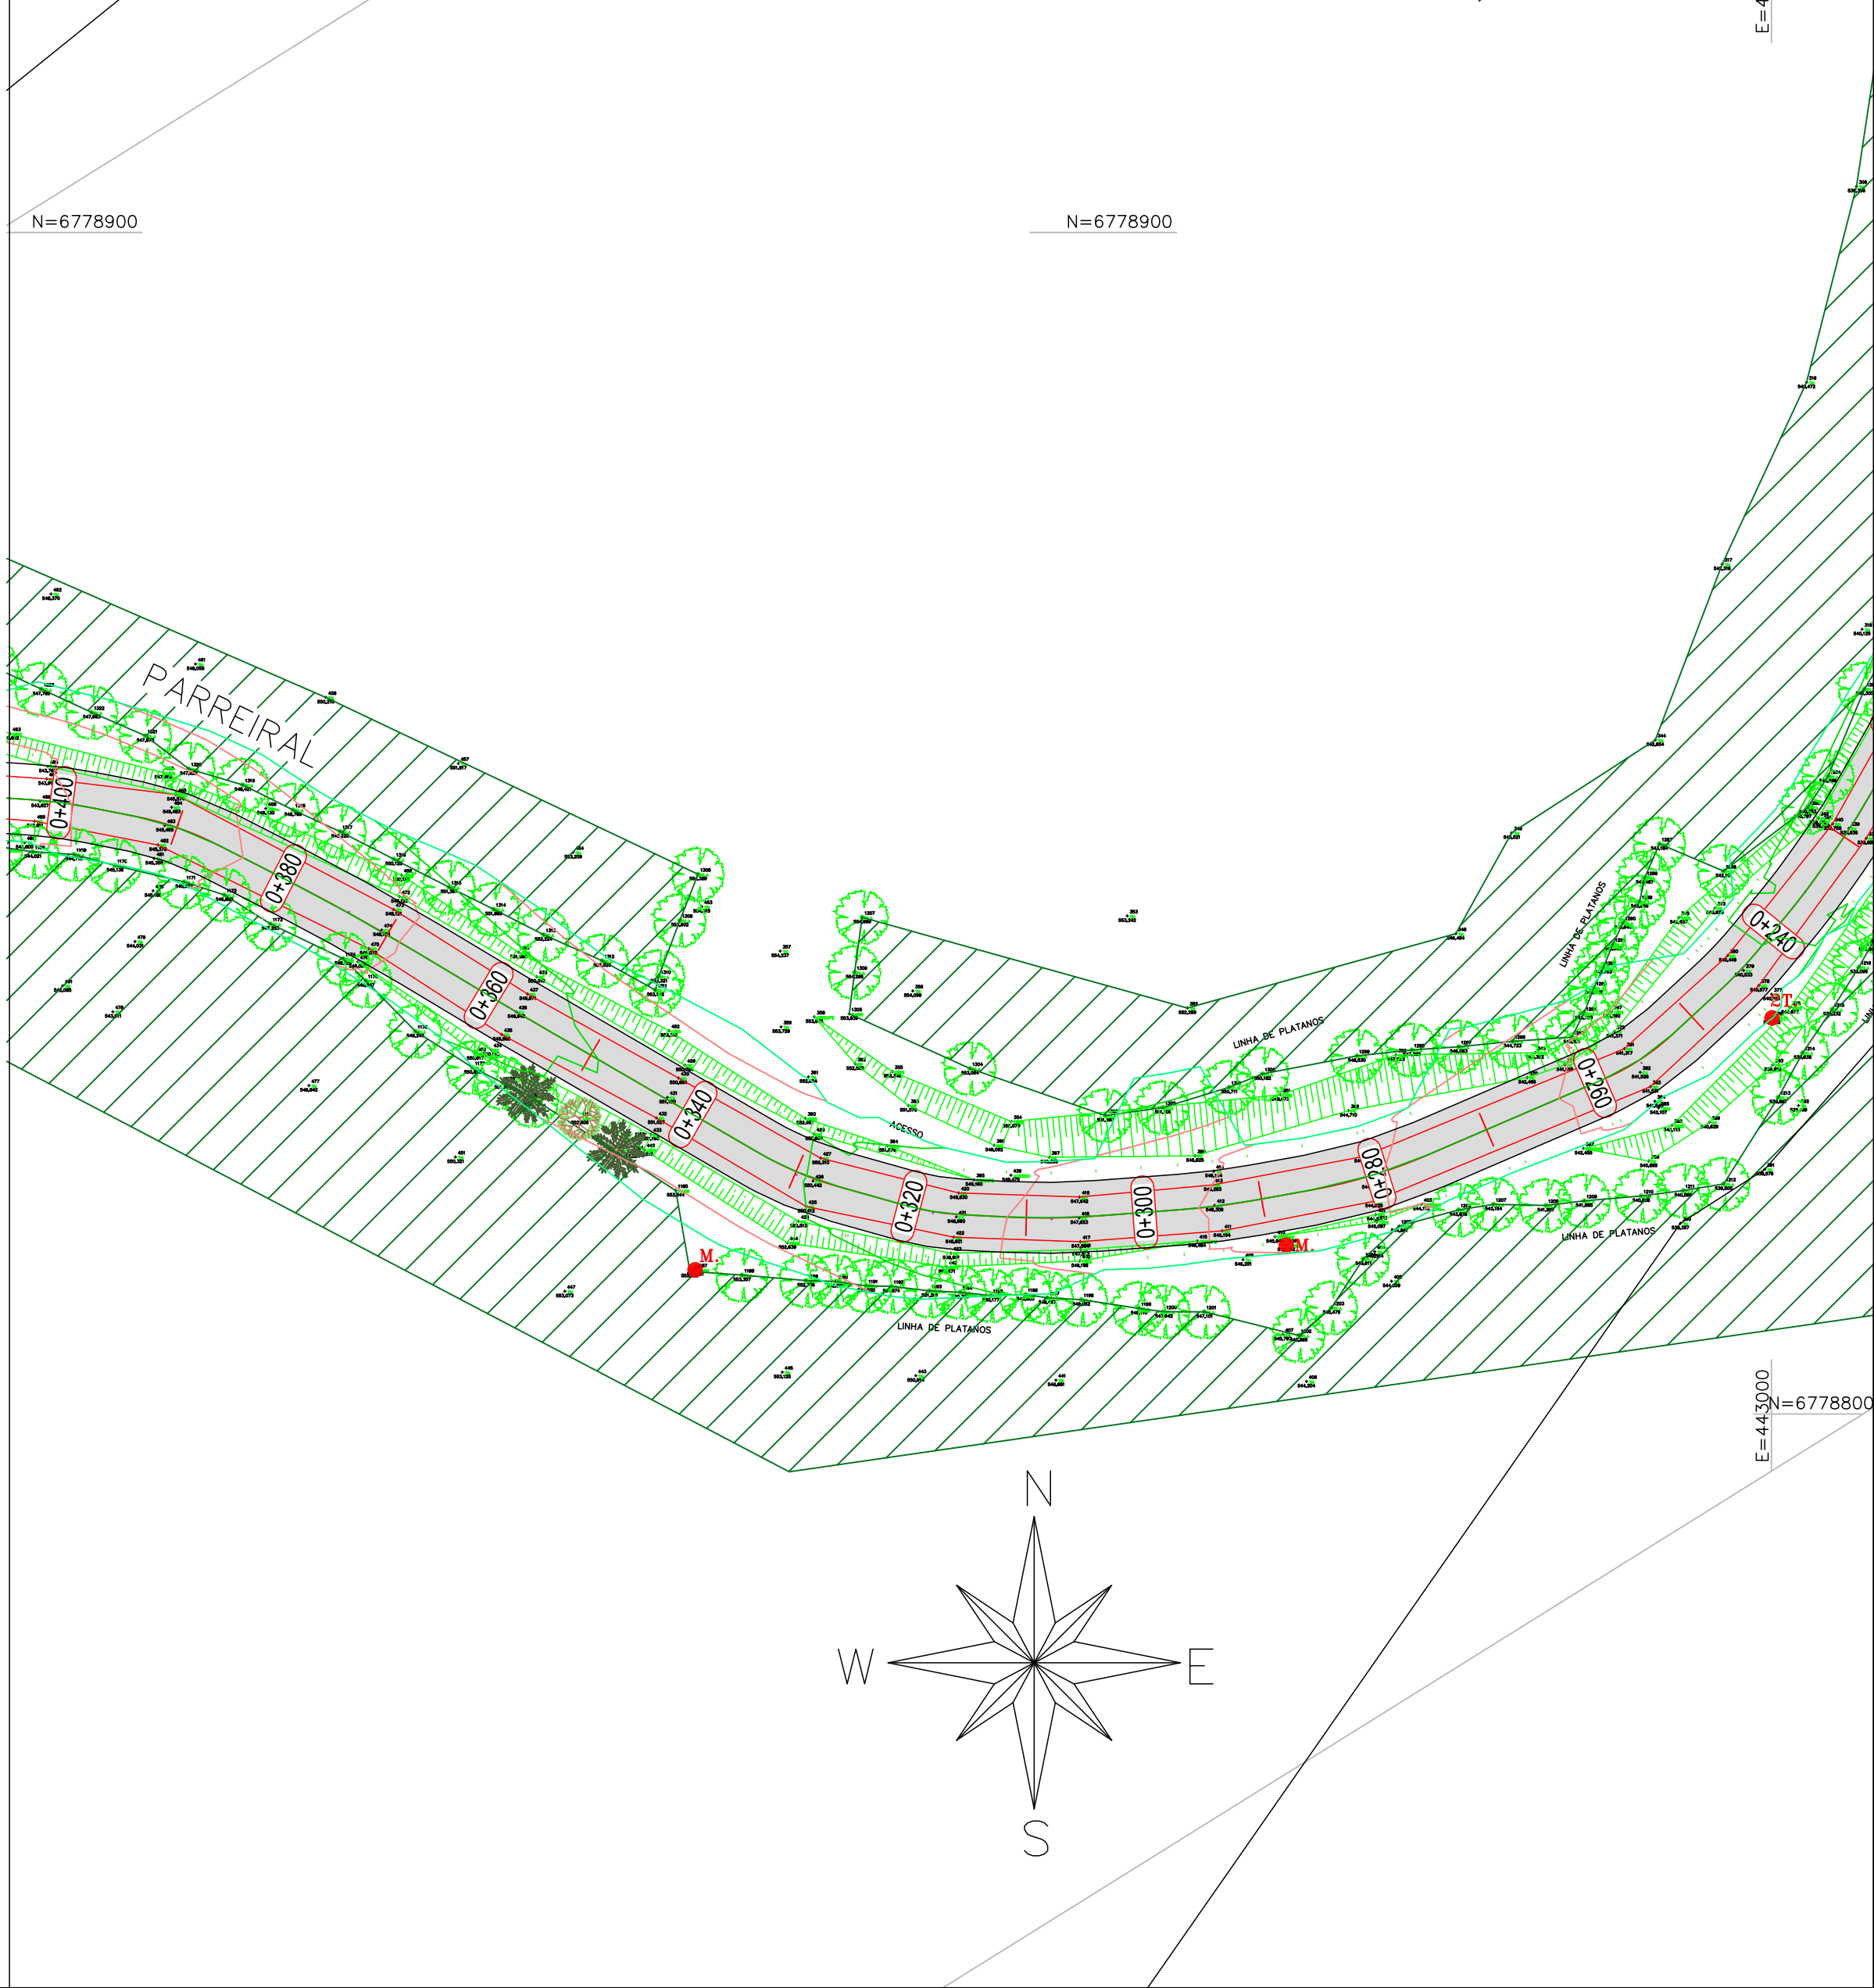

- OBSERVAÇÕES
- 1 - ESTACAS A CADA 20m, EXCETO ONDE INDICADO.
 - 2 - O TRAÇADO FOI ALTERADO MINIMAMENTE VISANDO EVITAR DEZAPROPRIAÇÃO SIMULTANEAMENTE.
 - 3 - DURANTE A EXECUÇÃO DA OBRA NÃO INTERROMPER O ACESSO ÀS PROPRIEDADES PARTICULARES.
 - 4 - EM CASO DE NECESSIDADE DE ALTERAÇÃO DO TRAÇADO O PROJETISTA DEVE SER CONSULTADO.

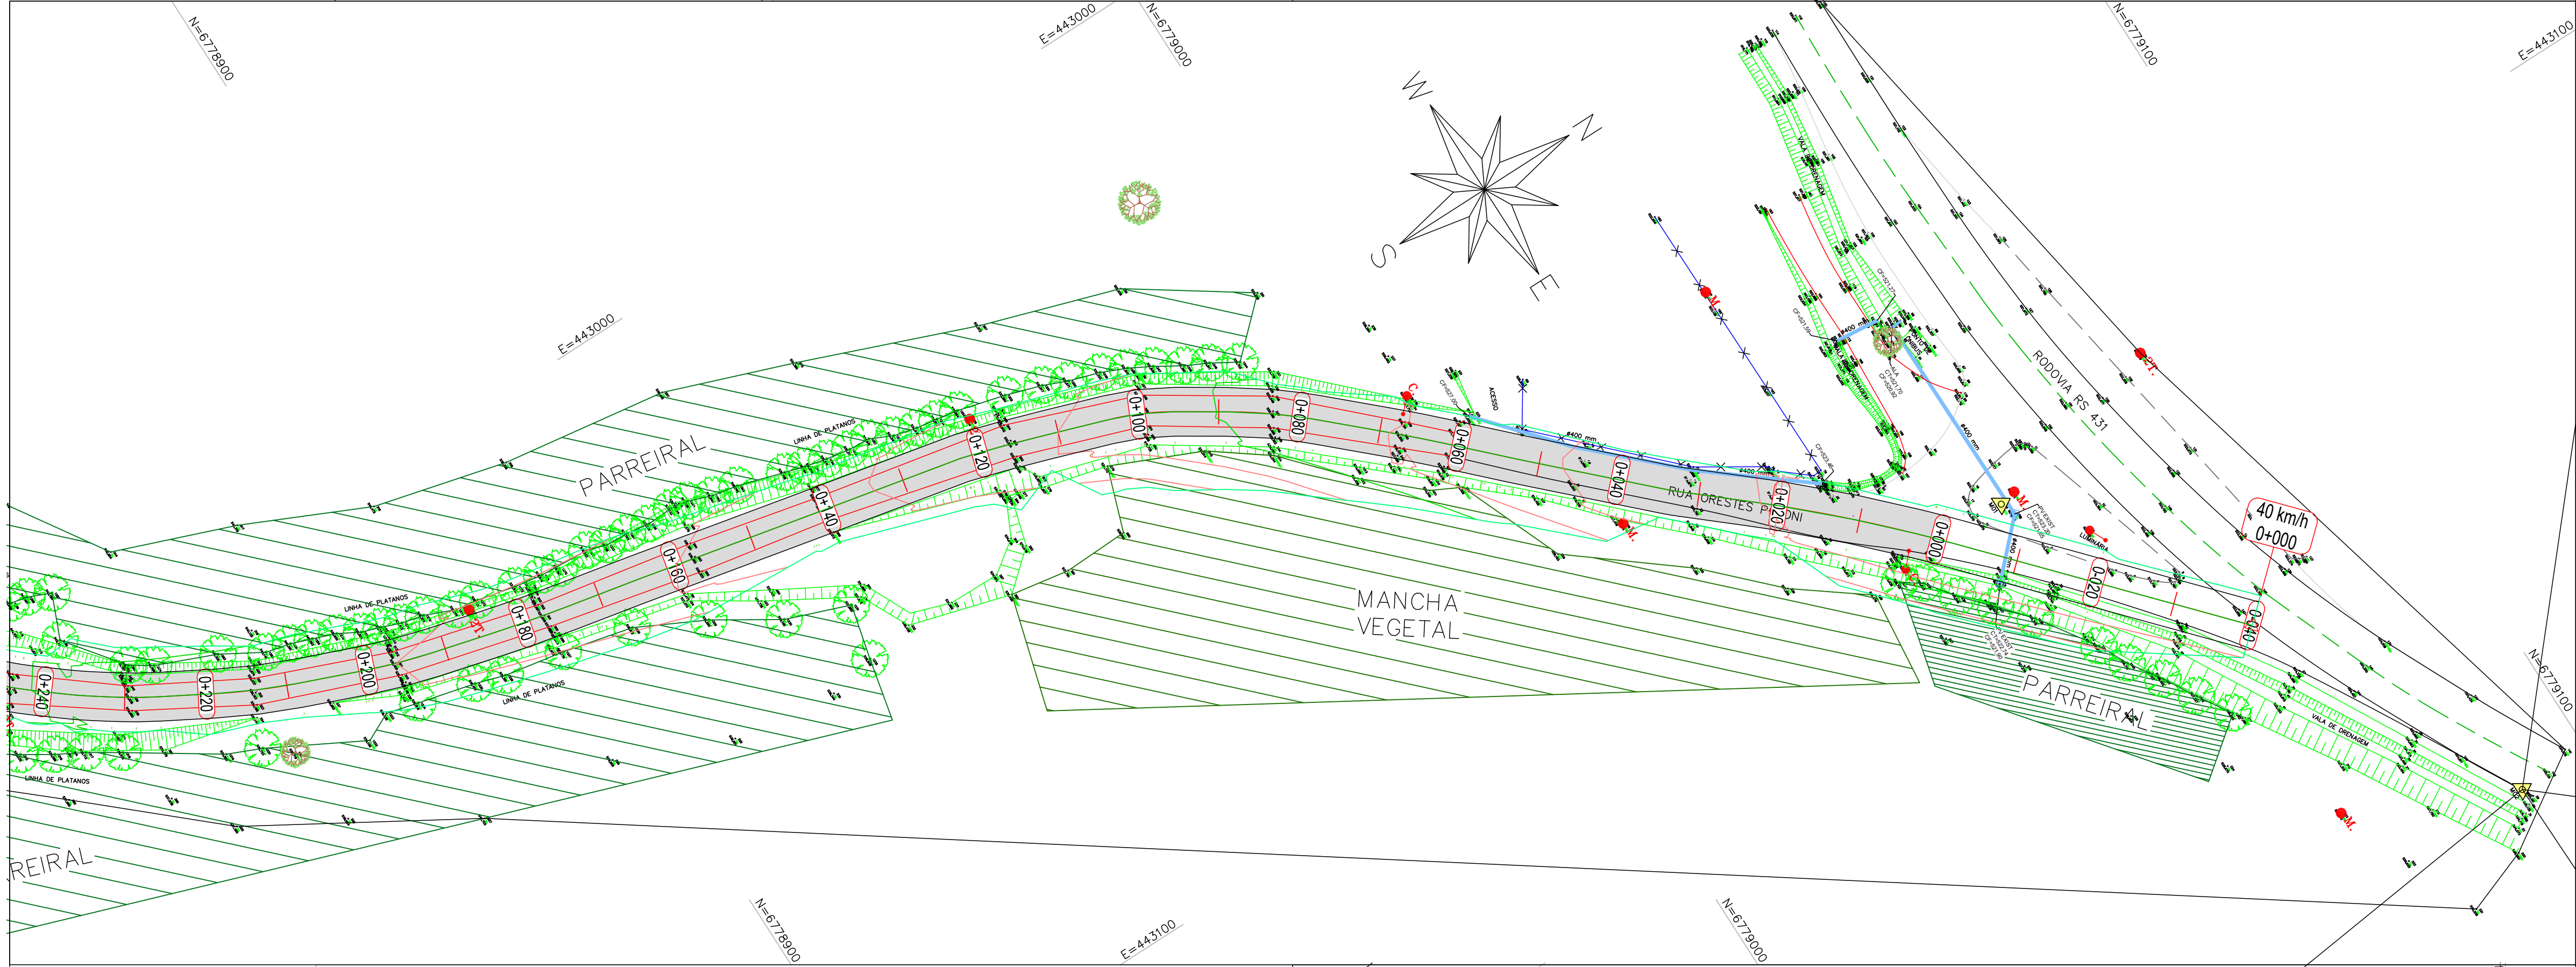

PREFEITURA MUNICIPAL DE BENTO GONÇALVES
IPURB - Instituto de Pesquisa e Planejamento Urbano
Administração 2021/2024

Obra:	PAVIMENTAÇÃO RUA ORESTE POLONI - 400,00m	Data:	Agosto/2024
Endereço:	RUA ORESTE POLONI - BENTO GONÇALVES-RS	Escala:	1/500
Assunto:	PROJETO GEOMÉTRICO	Prancha:	01
Responsável projeto :	Andros Prestes da Maia Eng. Civil CREA RS 101.621	Versão:	1.0
Diretora:	Melissa B. Gauer		