


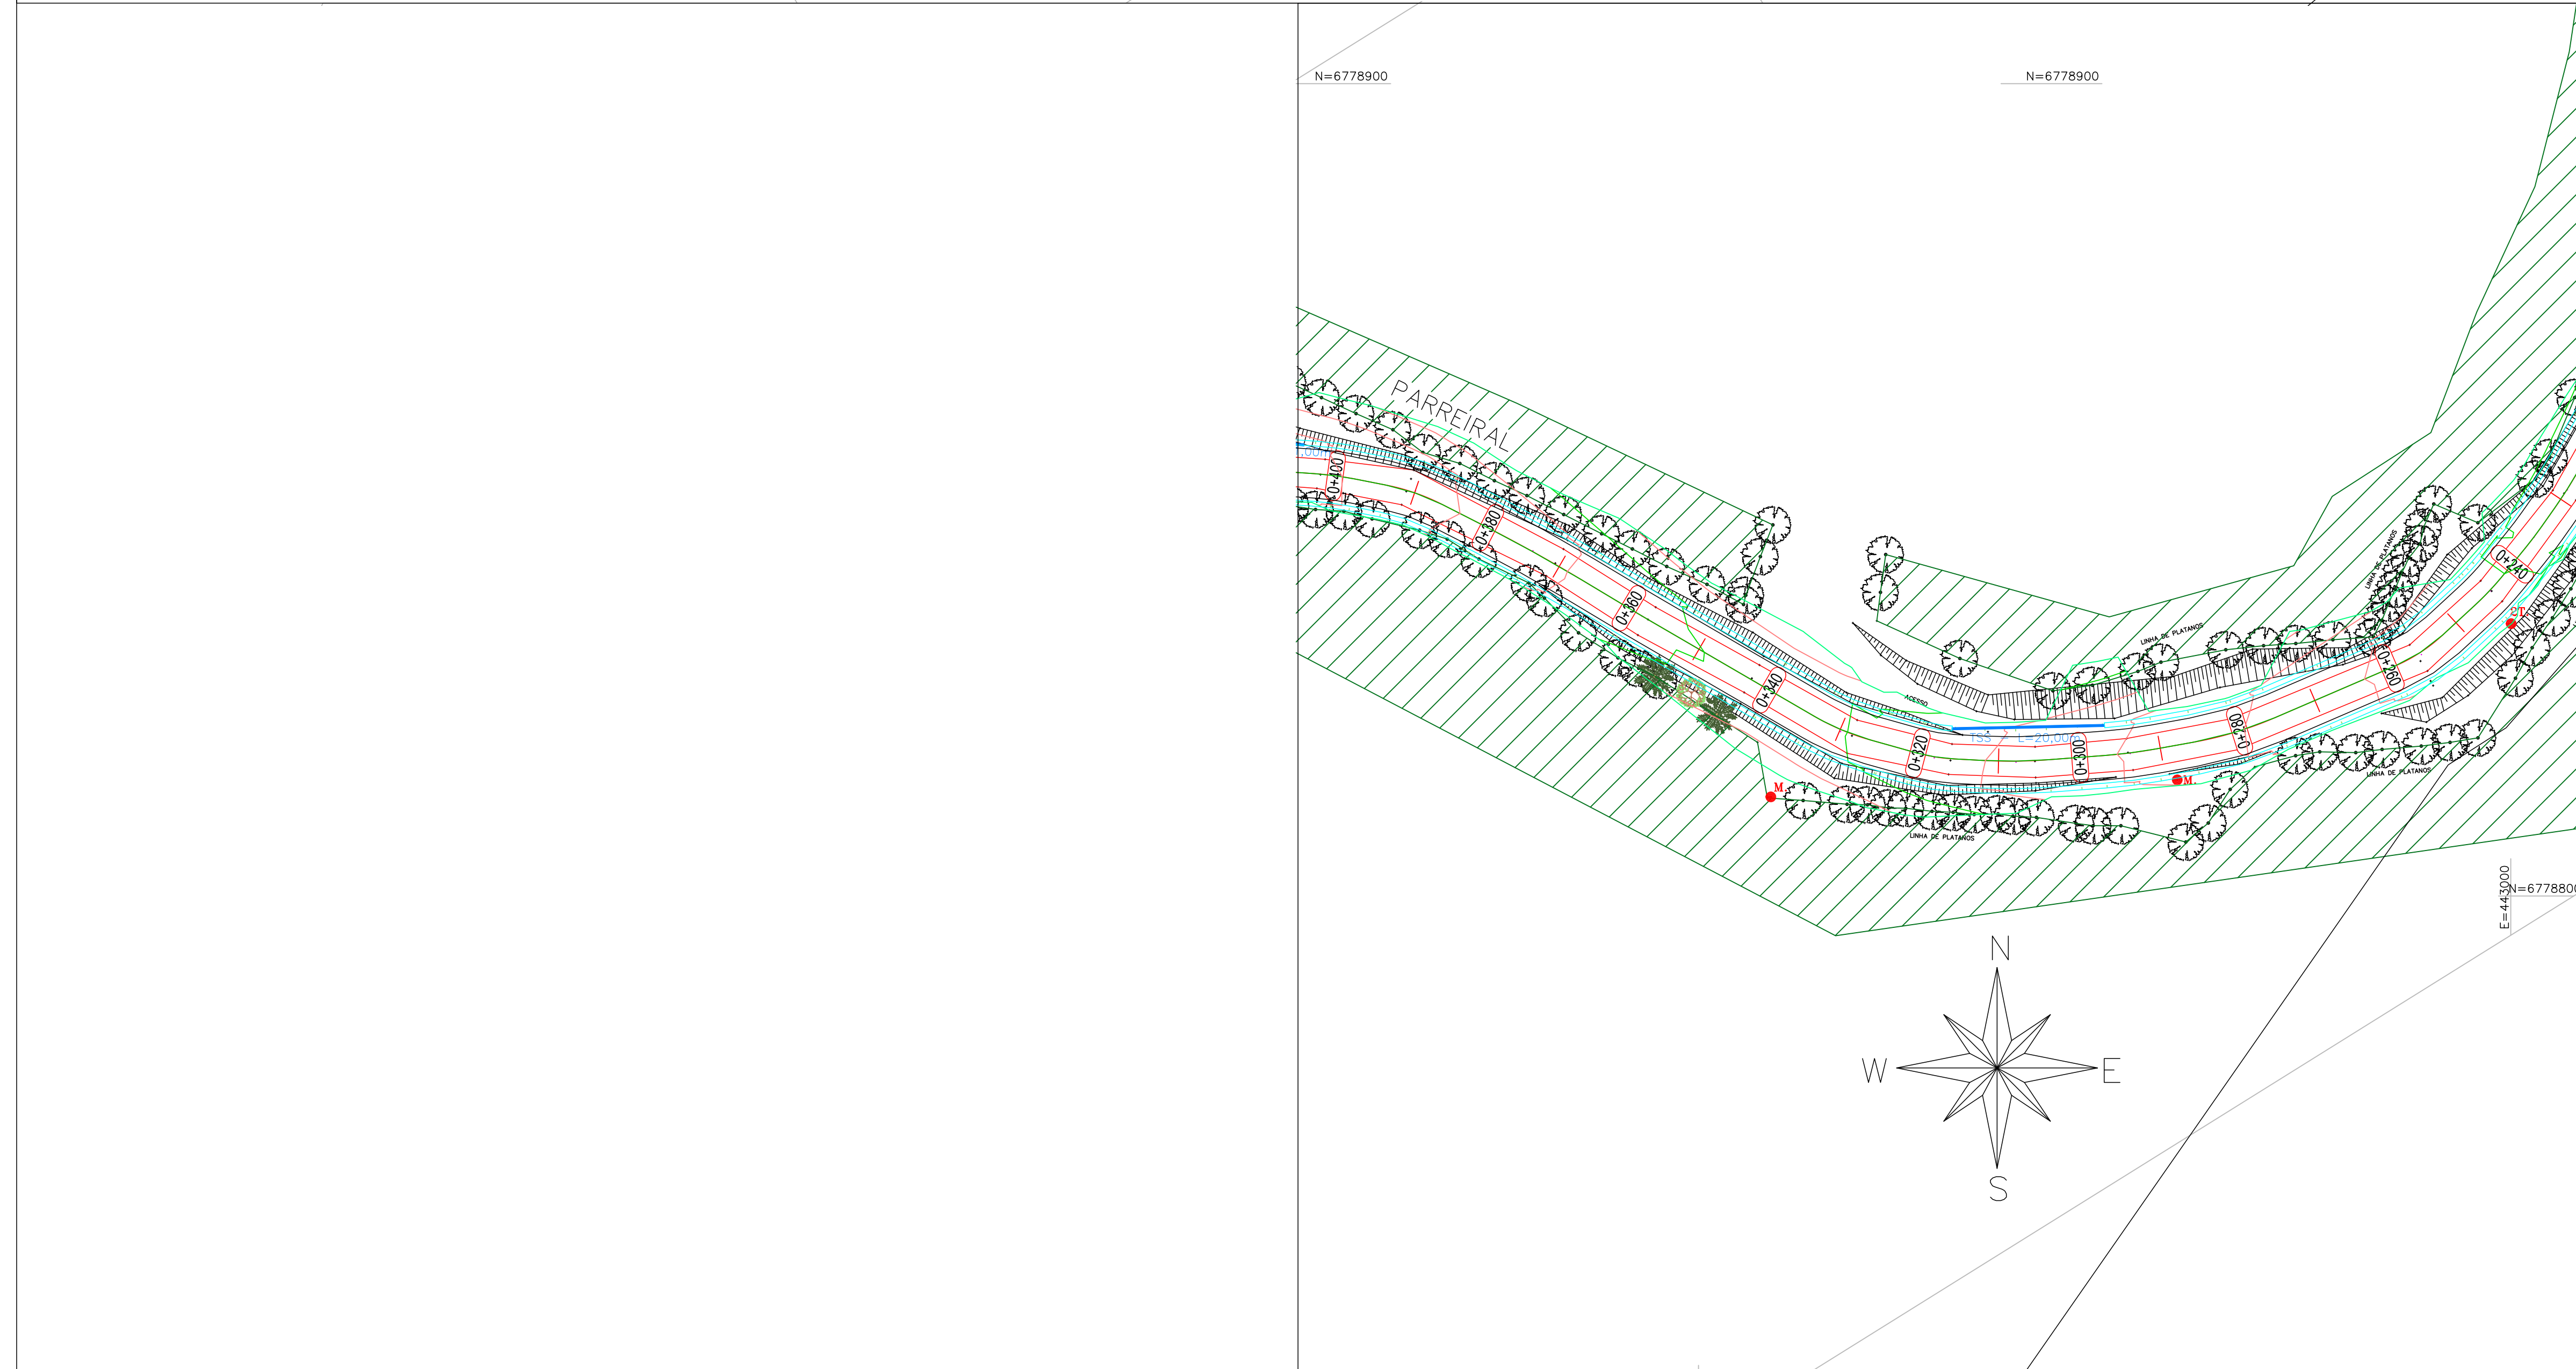

- 1 - ESTACAS A CADA 20m, EXCETO ONDE INDICADO.
- 2 - O TRAÇADO FOI ALTERADO MINIMAMENTE VISANDO EVITAR DEZAAPROPRIAÇÃO SIMULTANEAMENTE.
- 3 - DURANTE A EXECUÇÃO DA OBRA NÃO INTERROMPER O ACESSO ÀS PROPRIEDADES PARTICULARES.
- 4 - EM CASO DE NECESSIDADE DE ALTERAÇÃO DO TRAÇADO O PROJETISTA DEVE SER CONSULTADO.
- 5 - EM CASO DE NECESSIDADE DE ALTERAÇÃO DA POSIÇÃO DOS BUEIROS EM FUNÇÃO DOS DESÁGUES EM PROPRIEDADES O PROJETISTA DEVE SER CONSULTADO.
- 6 - REDE DE DRENAGEM PLUVIAL COM RECOBRIMENTO MENOR QUE 0,60m DEVERÁ SER ENVELOPADA.
- 7 - TRAVESSIAS DEVEM SER UTILIZADAS NOS ACESSOS A PROPRIEDADES



PREFEITURA MUNICIPAL DE BENTO GONÇALVES
IPURB - Instituto de Pesquisa e Planejamento Urbano
Administração 2021/2024

Obra: PAVIMENTAÇÃO RUA ORESTE POLONI - 400,0m	Data: Agosto/2024
Endereço: RUA ORESTE POLONI - BENTO GONÇALVES-RS	Escala: 1/500
Assunto: PROJETO DRENAGEM	Prancha: 01
Responsável projeto : Andros Prestes da Maia Eng. Civil CREA RS 101.621	
Diretora: Melissa B. Gauer	Versão: 1.0

01

versão: 1.0