


NOTAS

- MEDIDAS E NÍVEIS EM METROS;
- VERIFICAR POSIÇÃO EXATA DOS PILARES NO PROJETO ESTRUTURAL;
- VERIFICAR DETALHES CONSTRUTIVOS PERTINENTES NAS PRANCHAS DE DETALHAMENTO;
- EM CASO DE CONFLITO DE INFORMAÇÕES ENTRE O PROJETO GRÁFICO E O MEMORIAL DESCRITIVO, PREVALECE A INFORMAÇÃO CONTIDA NOS DESENHOS;
- ALTERAÇÕES NESTE PROJETO SOMENTE COM AUTORIZAÇÃO EXPRESSA DO FINEE


REFERÊNCIAS:

- PLANILHA DE QUANTITATIVOS;
- MEMORIAL DESCRITIVO E ESPECIFICAÇÕES TÉCNICAS


LEGENDA:			
	INDICAÇÃO NÍVEIS PLANTA E CORTE		INDICAÇÃO DE VISTAS
	INDICAÇÃO DE CORTES		ESPECIFICAÇÕES DE MATERIAIS
	INDICAÇÃO DE FACHADAS		INDICAÇÃO DE EIXOS
	INDICAÇÃO DE PORTAS E JANELAS		INDICAÇÃO DE ELEMENTOS (BANCADAS, PRATELEIRAS E ETC.)

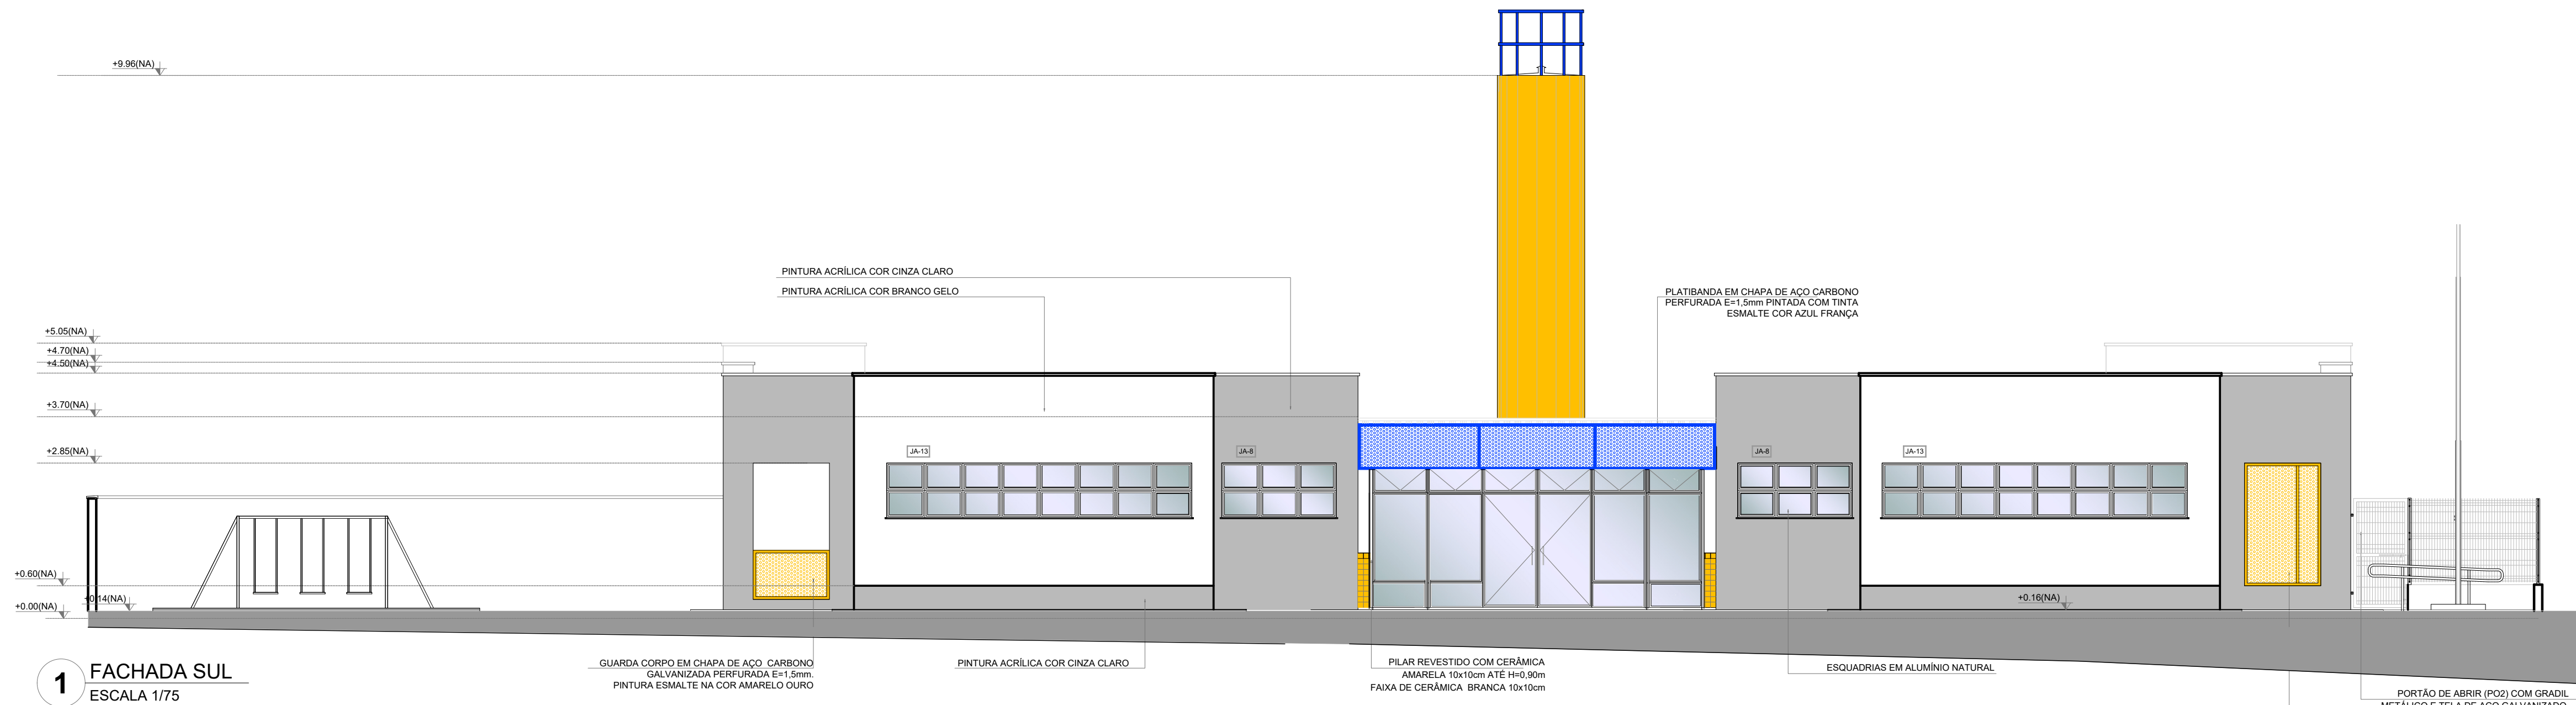

1 FACHADA SUL
ESCALA 1/75

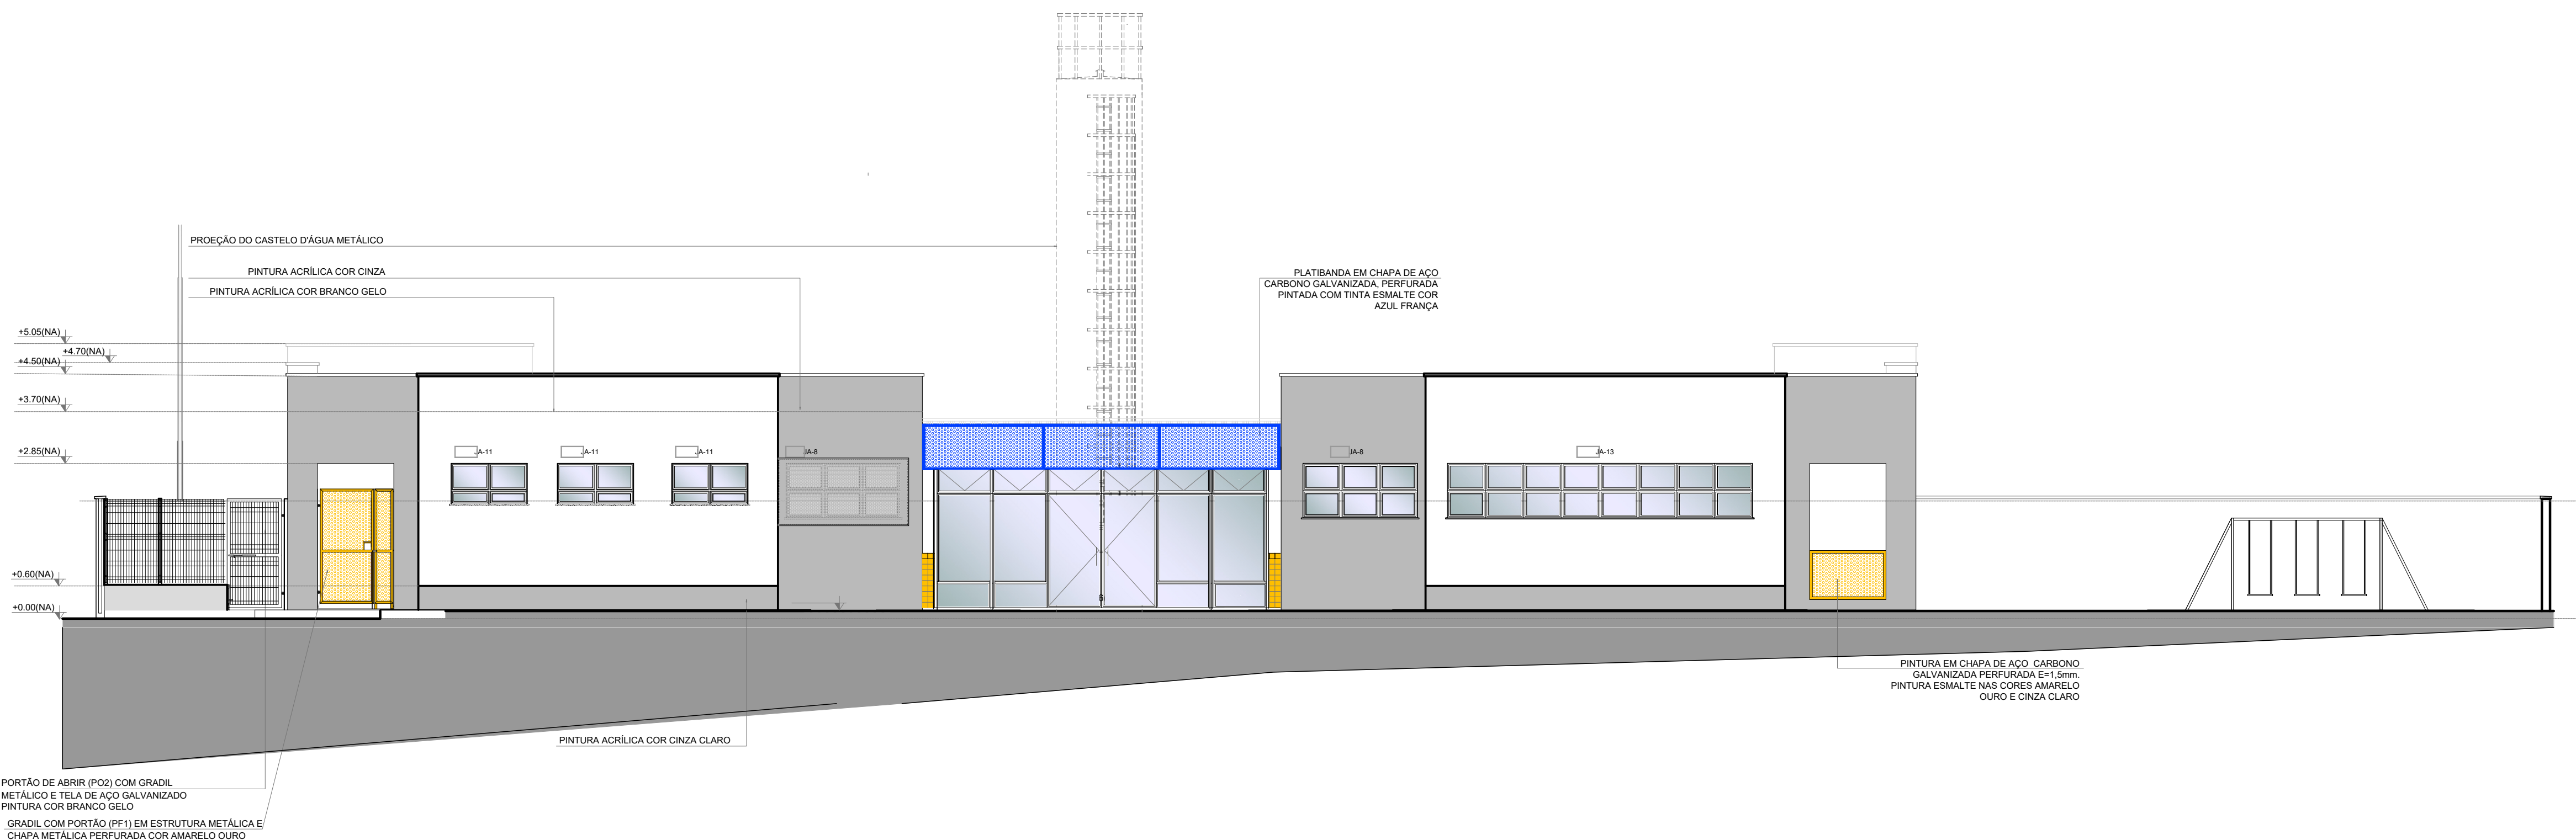

2 FACHADA NORTE
ESCALA 1/75

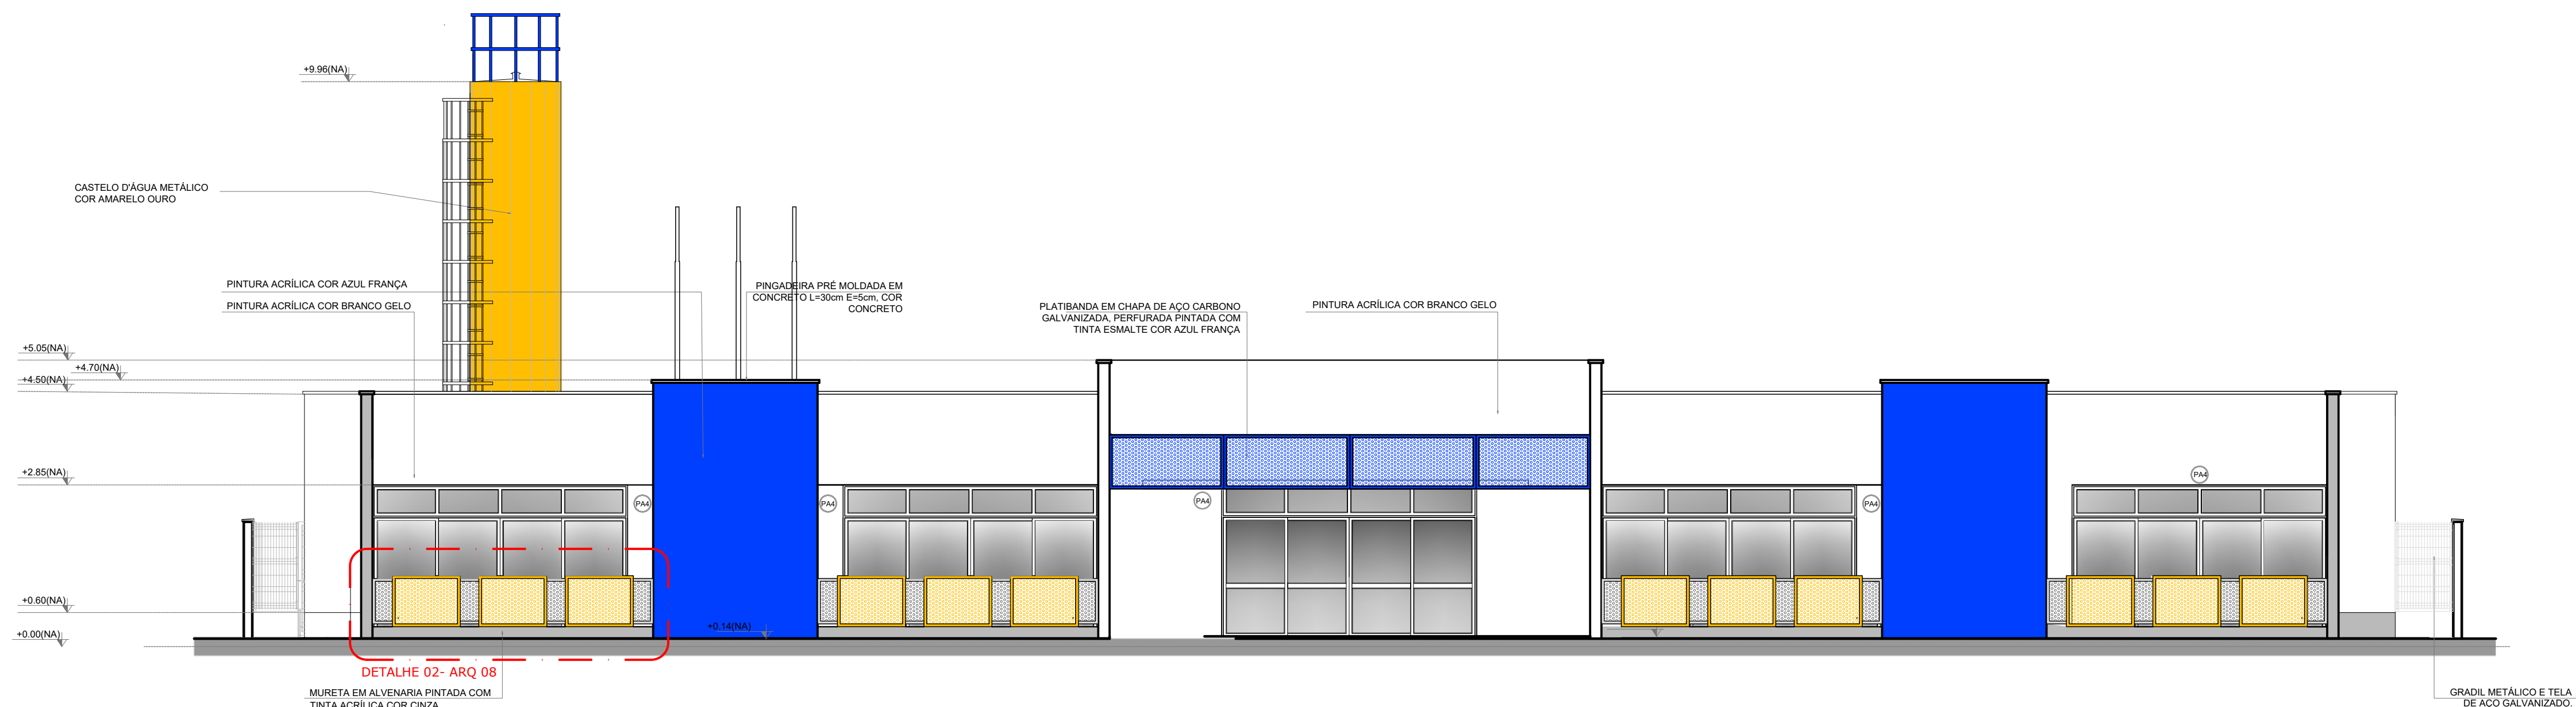

3 FACHADA OESTE
ESCALA 1/75

		PREFEITURA MUNICIPAL DE BENTO GONÇALVES Administração 2025/2028	
Obra:	CRECHE PRÉ-ESCOLA FENAVINHO		Data: Janeiro 2025
			Escala: 1/75
Endereço:	Rua Miguel Daralt esq. Rua Flaminio Razera esq. Rua Maria Balestrin Rubbo		Área: 891,68m²
Assunto:	FACHADAS		Prancha: 07/07
Responsáveis do projeto :			
Arq. e Urb. Raíssa Finatto Sebben CAU-RS A285915-7			
Responsável execução:			
Desenho: Isabela Ribeiro			