


- MEDIDAS E NÍVEIS EM METROS;
- VERIFICAR POSIÇÃO EXATA DOS PILARES NO PROJETO ESTRUTURAL;
- VERIFICAR DETALHES CONSTRUCTIVOS PERTINENTES NAS PRANCHAS DE DETALHAMENTO;
- EM CASO DE CONFLITO DE INFORMAÇÕES ENTRE O PROJETO GRÁFICO E O MEMORIAL DESCRITIVO, PREVALECE A INFORMAÇÃO CONTIDA NOS DESENHOS;
- ALTERAÇÕES NESTE PROJETO SOMENTE COM AUTORIZAÇÃO EXPRESSA DO FNDE


REFERÊNCIAS:

- PLANILHA DE QUANTITATIVOS-
- MEMORIAL DESCRITIVO E ESPECIFICAÇÕES TÉCNICAS

LEGENDA:		
 	INDICAÇÃO NÍVEIS PLANTA E CORTE	INDICAÇÃO DE VISTAS
	INDICAÇÃO DE CORTES	ESPECIFICAÇÕES DE MATERIAIS
	INDICAÇÃO DE FACHADAS	INDICAÇÃO DE EIXOS
 	INDICAÇÃO DE PORTAS E JANELAS	INDICAÇÃO DE ELEMENTOS (BANCAIS, PRATELERAS E ETC)

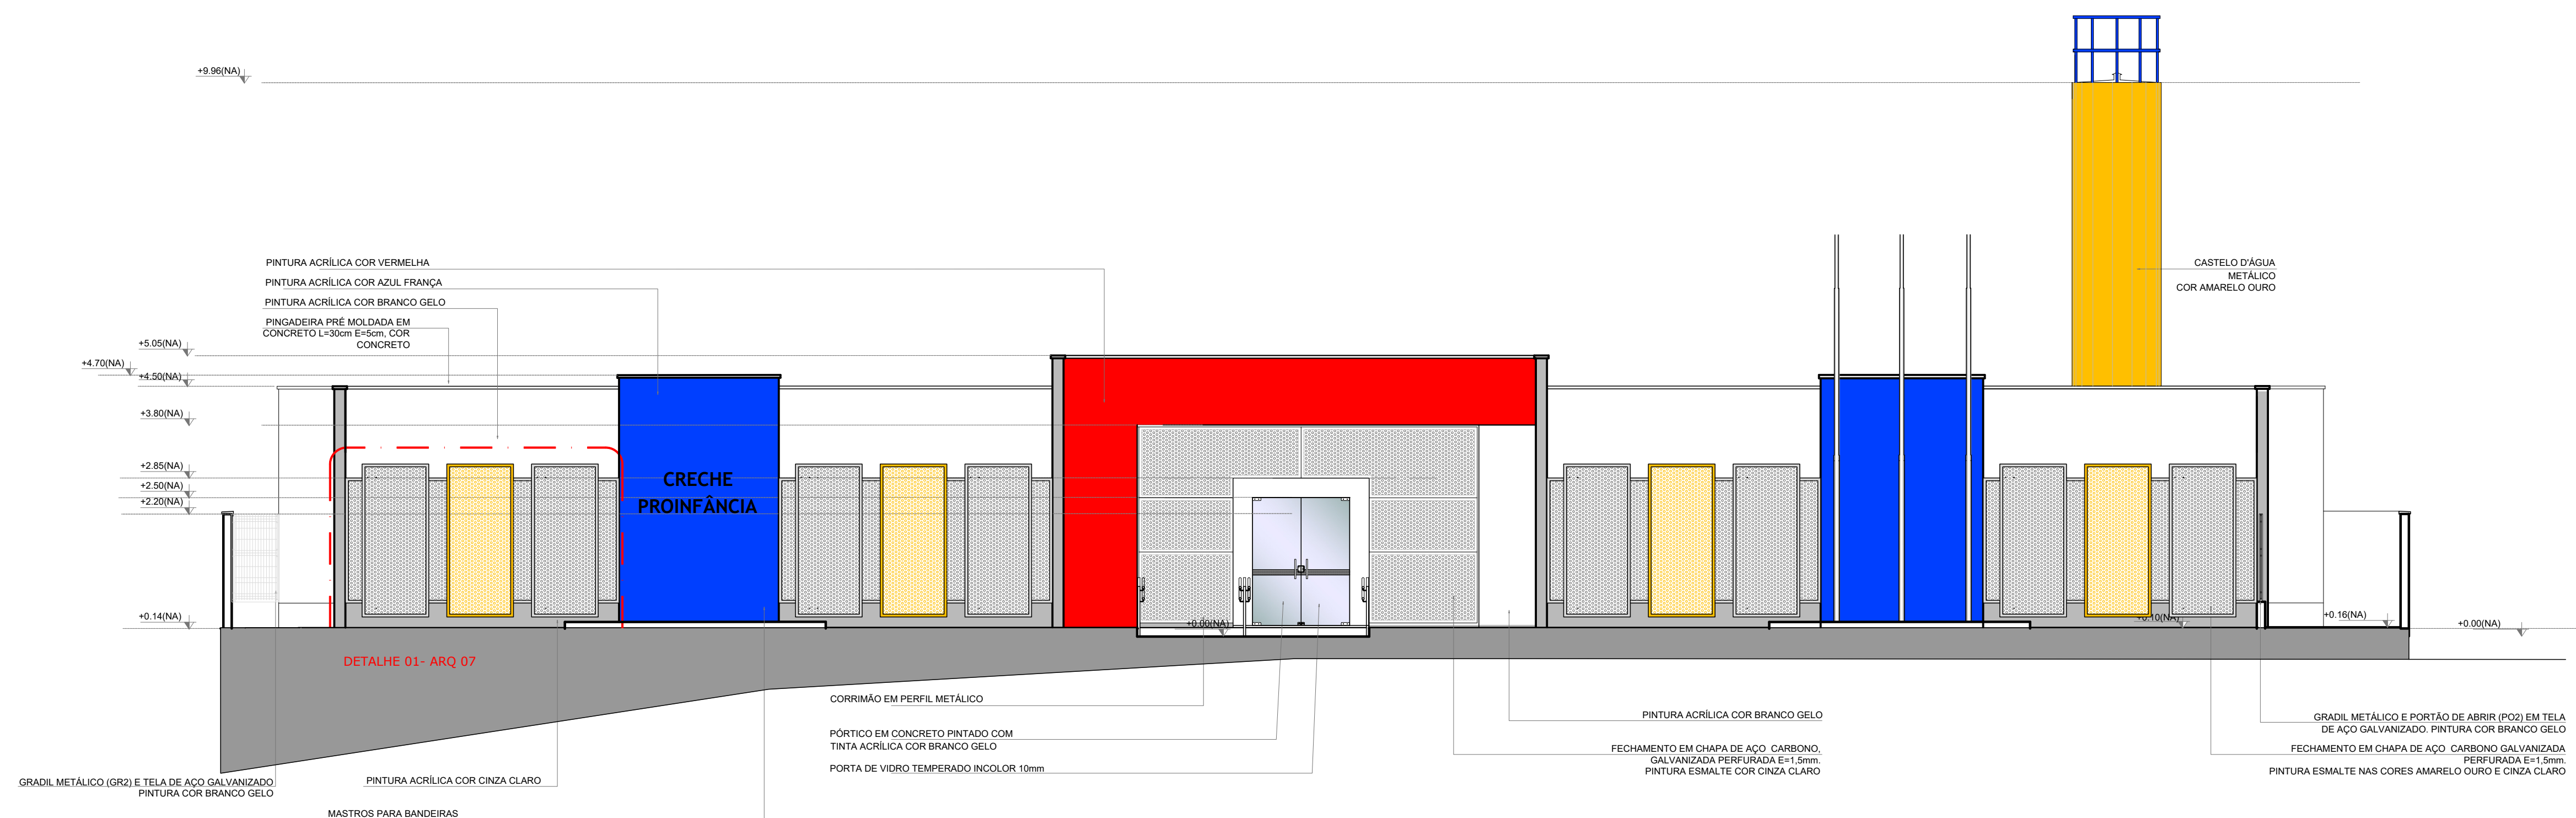

1 FACHADA LESTE 01
ESCALA 1/75

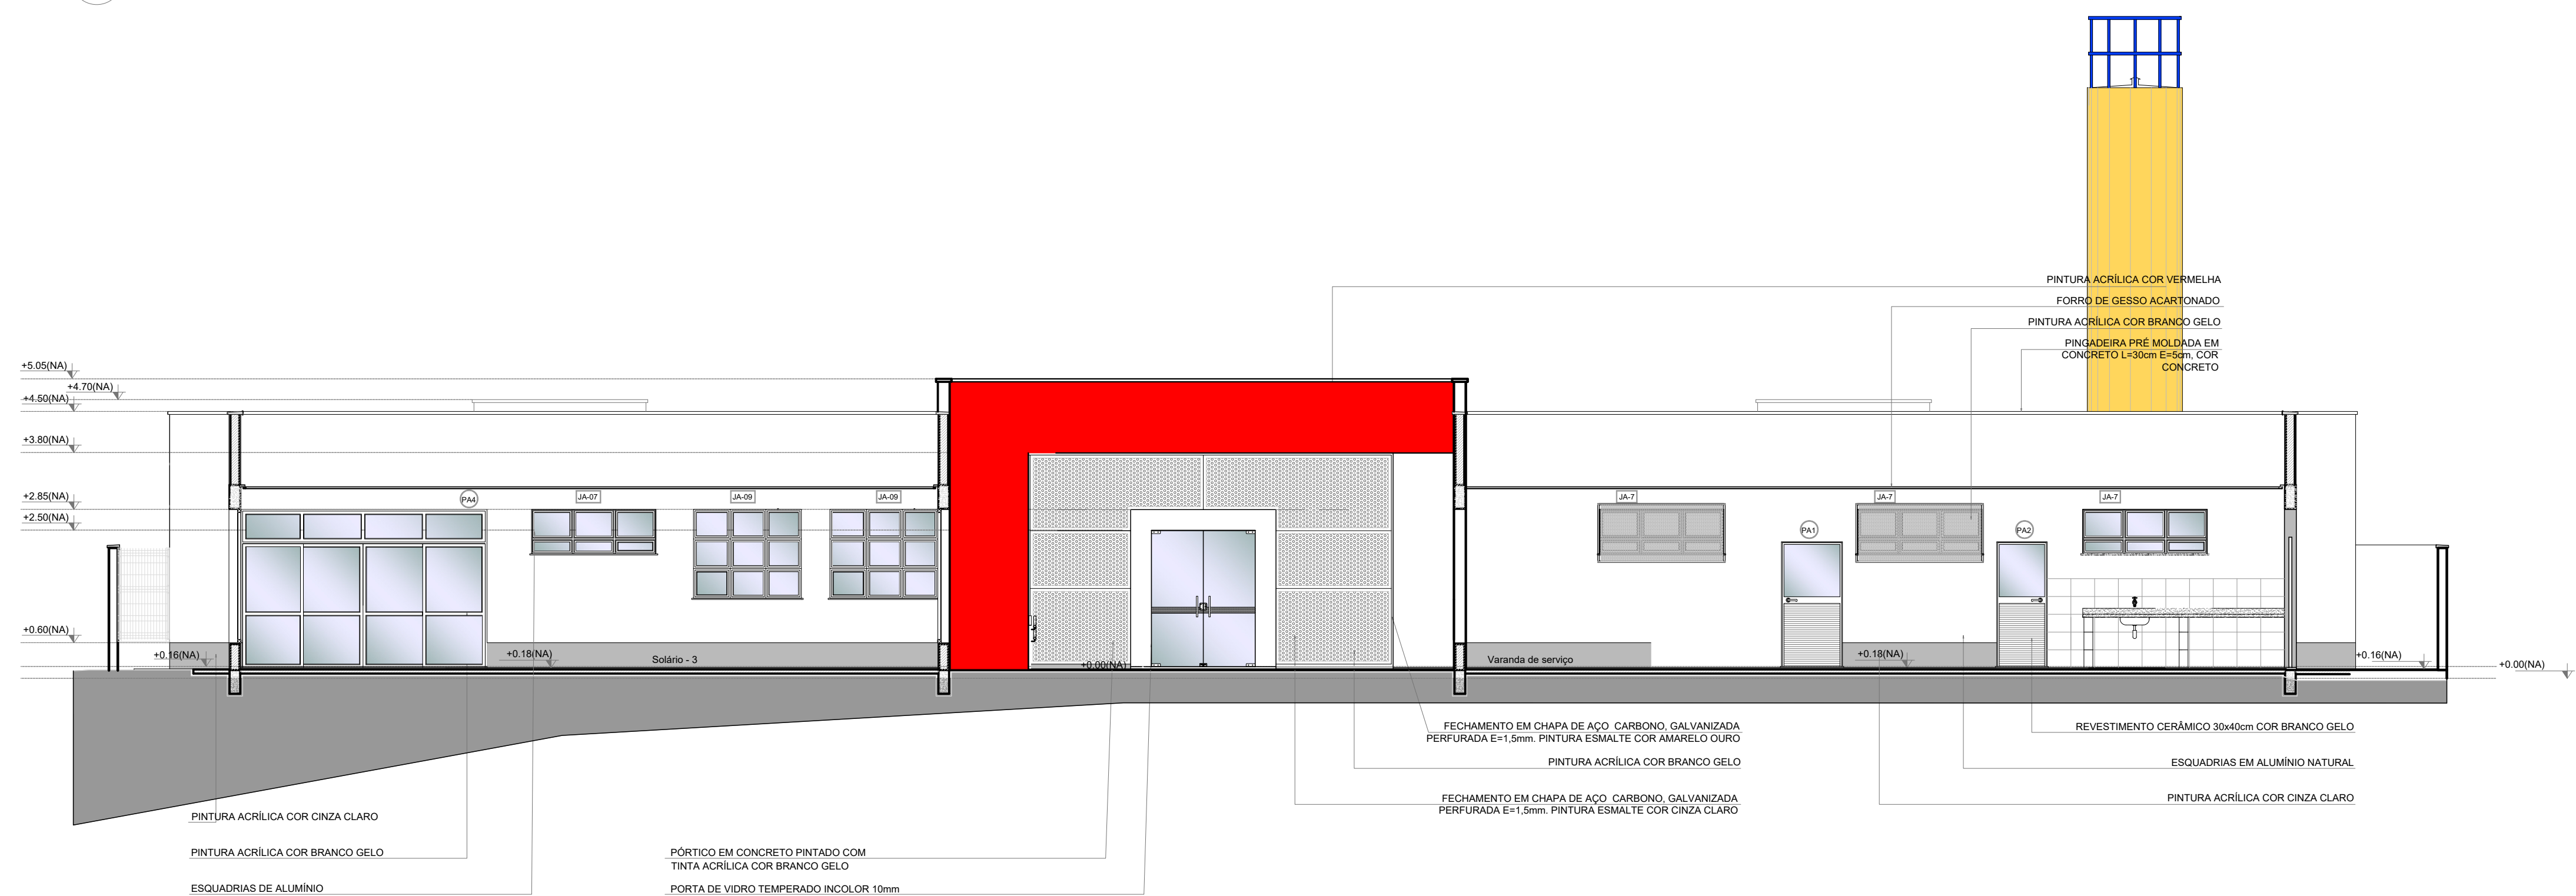

2 FACHADA LESTE 02
ESCALA 1/75



PREFEITURA MUNICIPAL DE BENTO GONÇALVES
Administração 2025/2028

Obra:

CRECHE PRÉ-ESCOLA FENAVINHO

Data:
Janeiro 2025

Escala:

Endereço:

Endereço:
Rua Miguel Darolt esq. Rua Flaminio Razera esq. Rua Maria Balestrin Rubbo

Area:
001.00

Prancha

Assunto:
FACHADAS

Responsáveis do projeto

Arq. e Urb. Raffaella Finatto Sebbes
CAU-RS A285915-7

Responsável execução:	
-----------------------	--

Desenho:
Isabela Ribeiro