


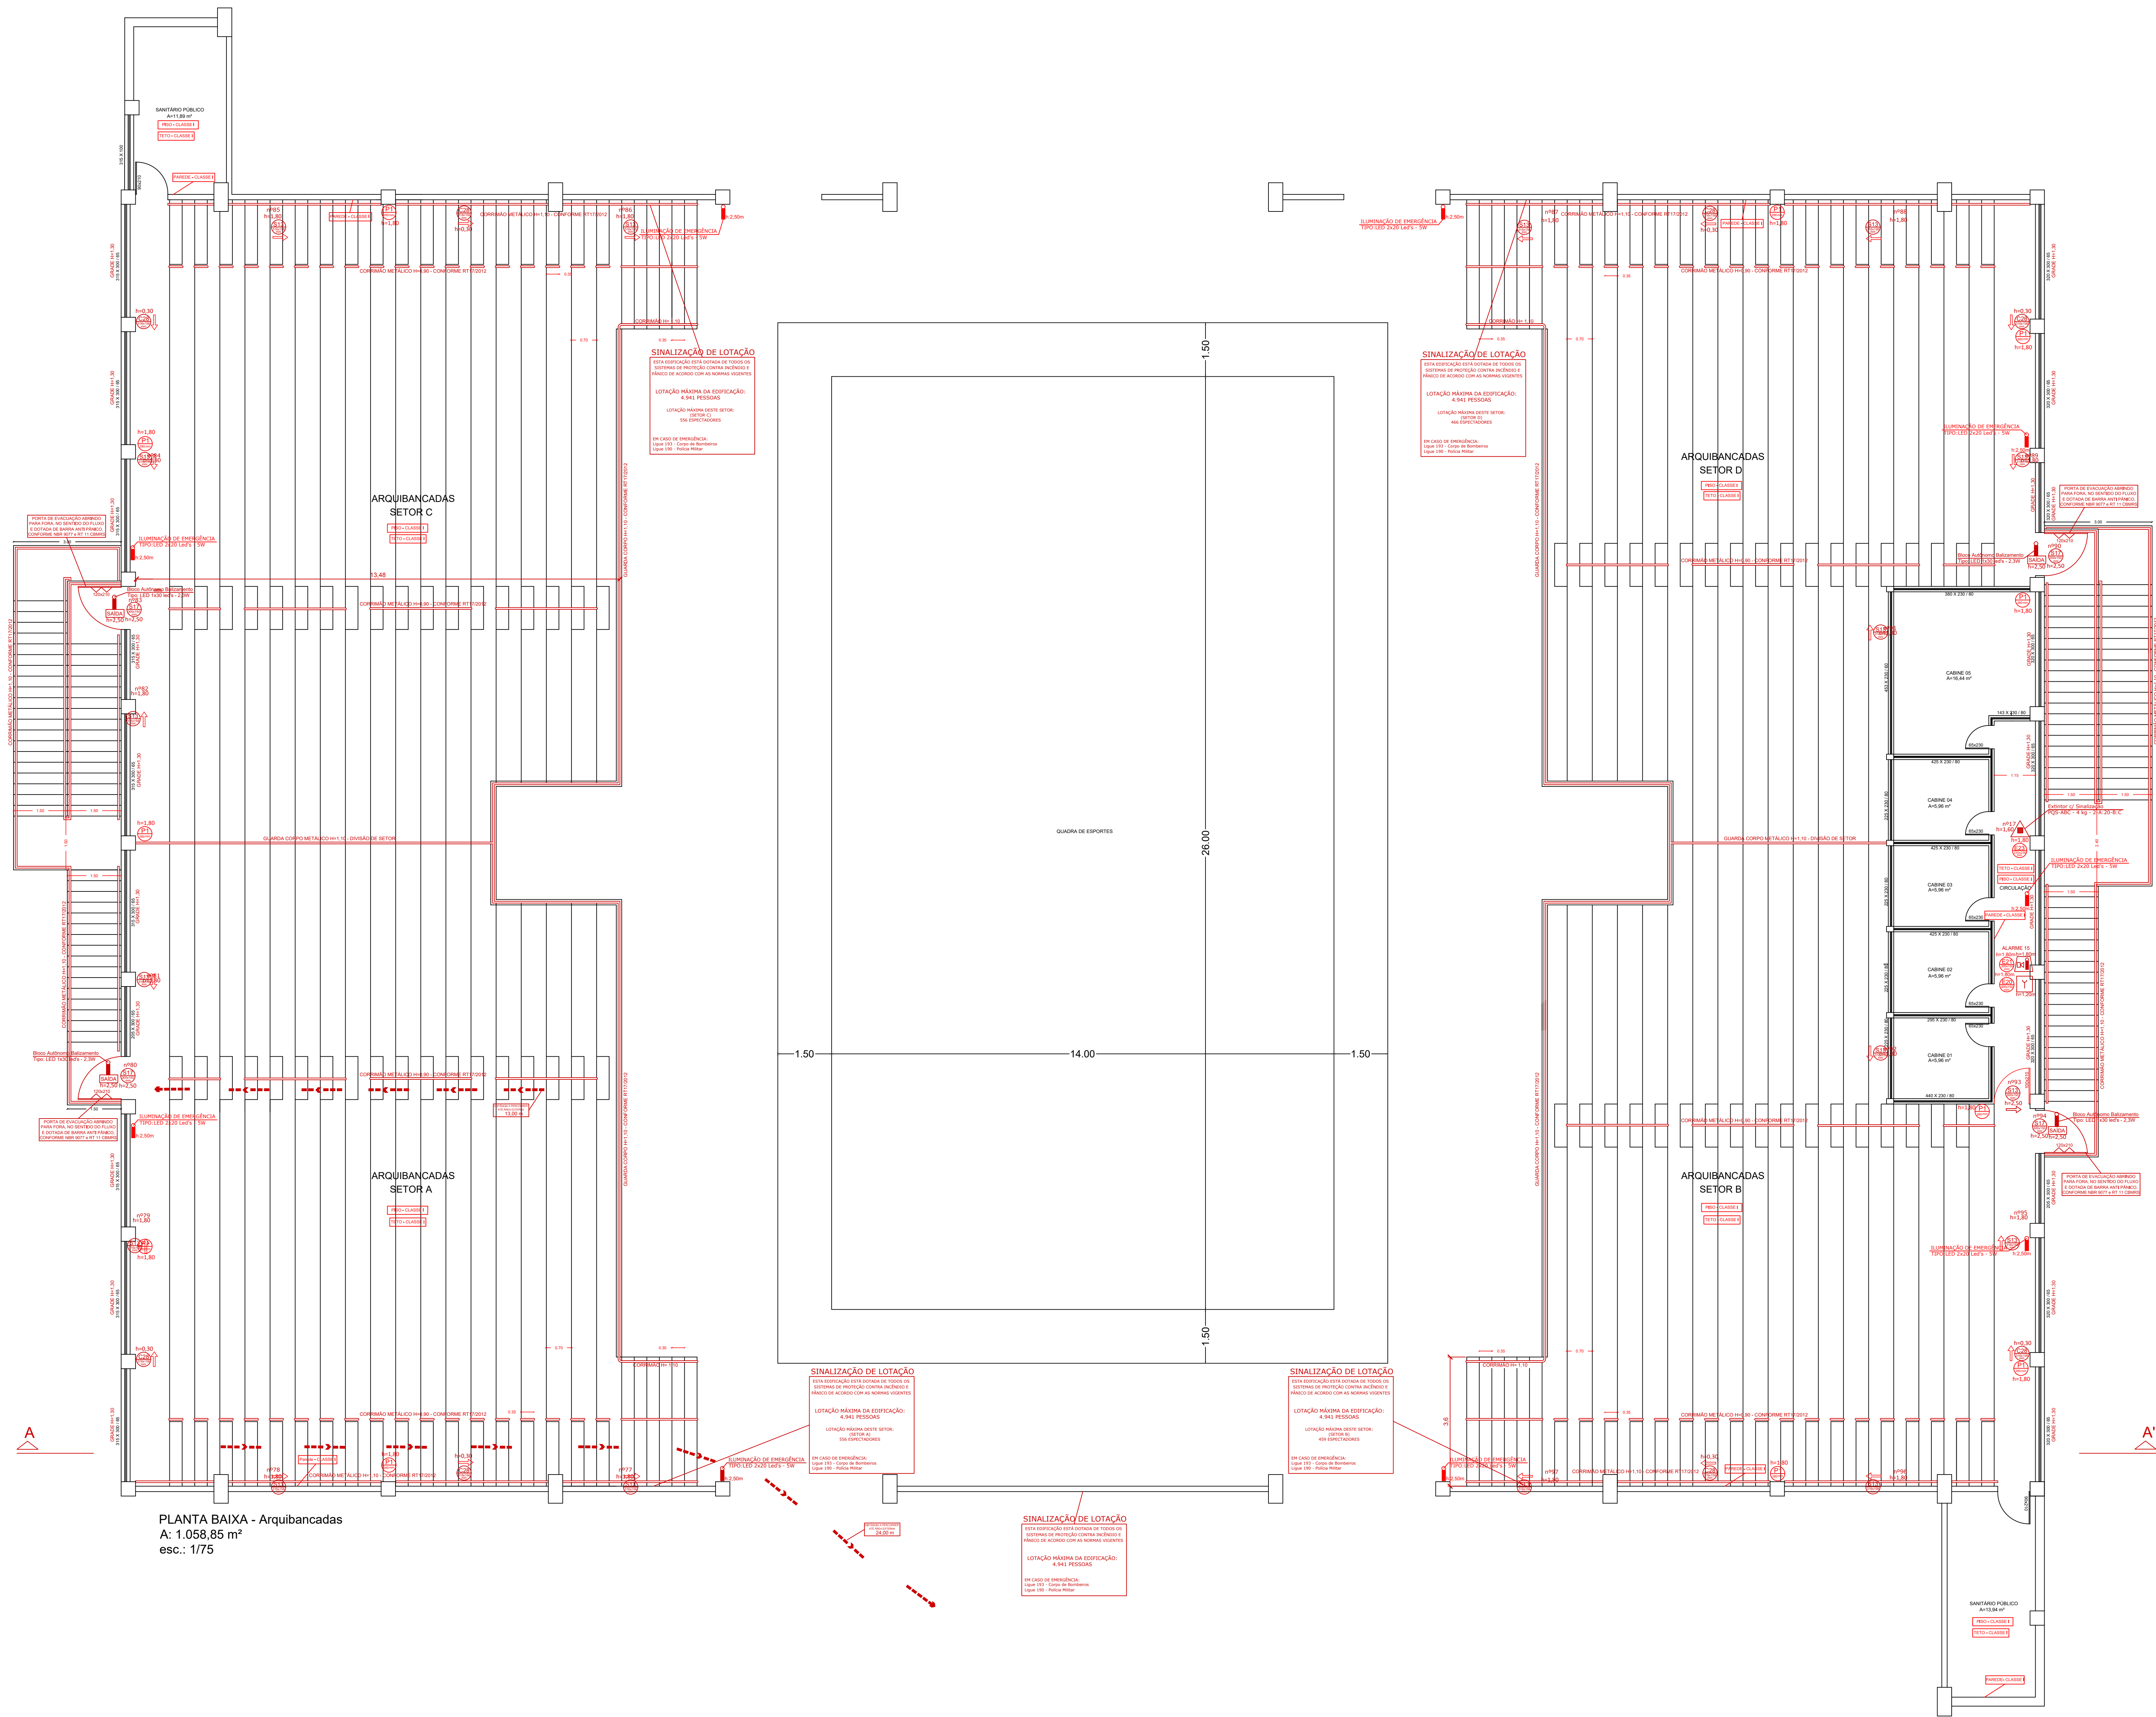

LEGENDA	
	PROIBIDO FUMAR (SINALIZAÇÃO - PLACA CIRCULAR)
	CUIDADO, RISCO DE INCÊNDIO (SINALIZAÇÃO - PLACA TRIANGULAR)
	CUIDADO, RISCO DE CHOQUE ELÉTRICO
	INDICAÇÃO DE SAÍDA À ESQUERDA E À DIREITA (BETA + PICTOGRAMA)
	INDICAÇÃO DE ACESSO À SAÍDA - A FRENTE (BETA + PICTOGRAMA)
	INDICAÇÃO DE SAÍDA EM ESCADA (BETA + PICTOGRAMA)
	INDICAÇÃO DE SAÍDA E OU BETA E OU PICTOGRAMA (PLACA RETANGULAR)
	INDICAÇÃO DE LOCAL DE INSTALAÇÃO DE ALARME SONORO
	BOTÃO DE ACIONAMENTO DE ALARME OU DE BOMBA DE INCÊNDIO
	EXTINTOR DE INCÊNDIO (SINALIZAÇÃO - PLACA QUADRADA)
	INDICAÇÃO DE DIREÇÃO DE SAÍDA - BETA
	PONTO DE ILUMINAÇÃO DE SAÍDA DE EMERGENCIA
	CENTRAL DE DISTRIBUIÇÃO
	ROTA DE FUGA - DIREÇÃO A SEGUIR
	ROTA DE FUGA - SAÍDA FINAL
	PONTO DE ILUMINAÇÃO DE EMERGENCIA TIPO BALIZAMENTO
	EXTINTOR PORTÁTIL DE ÁGUA PRESSURIZADA
	EXTINTOR PORTÁTIL DE CO2
	EXTINTOR PORTÁTIL DE PÓ TIPO ABC
	BATERIAS DE ACUMULADORES PARA O SISTEMA DE DETECÇÃO DE ALARME
	ACIONADOR MANUAL DO SISTEMA DE DETECÇÃO E ALARME
	AVISADOR SONORO E VISUAL (COM SIRENE)
	PAINEL REPETIDOR DO SISTEMA DE DETECÇÃO E ALARME
	BARRA - ANTIPÂNICO

PLANTA BAIXA - Arquibancadas
A: 1.058,85 m²
esc.: 1/75

		PREFEITURA MUNICIPAL DE BENTO GONÇALVES administração 2021/2024	
obra:	Ginásio Municipal de Esportes	data:	novembro 2022
endereço:	Rua Presidente Costa e Silva, 212 – Bairro Planalto	escala:	1:75
assunto:	PPCI: Planta Baixa – Arquibancadas	área:	4.737,16m²
responsáveis projeto :	Tiago Augusto Torriani Eng.Civil CREA RS 124567		
responsável execução:	Torriani		

Pág:
Rubricas: