


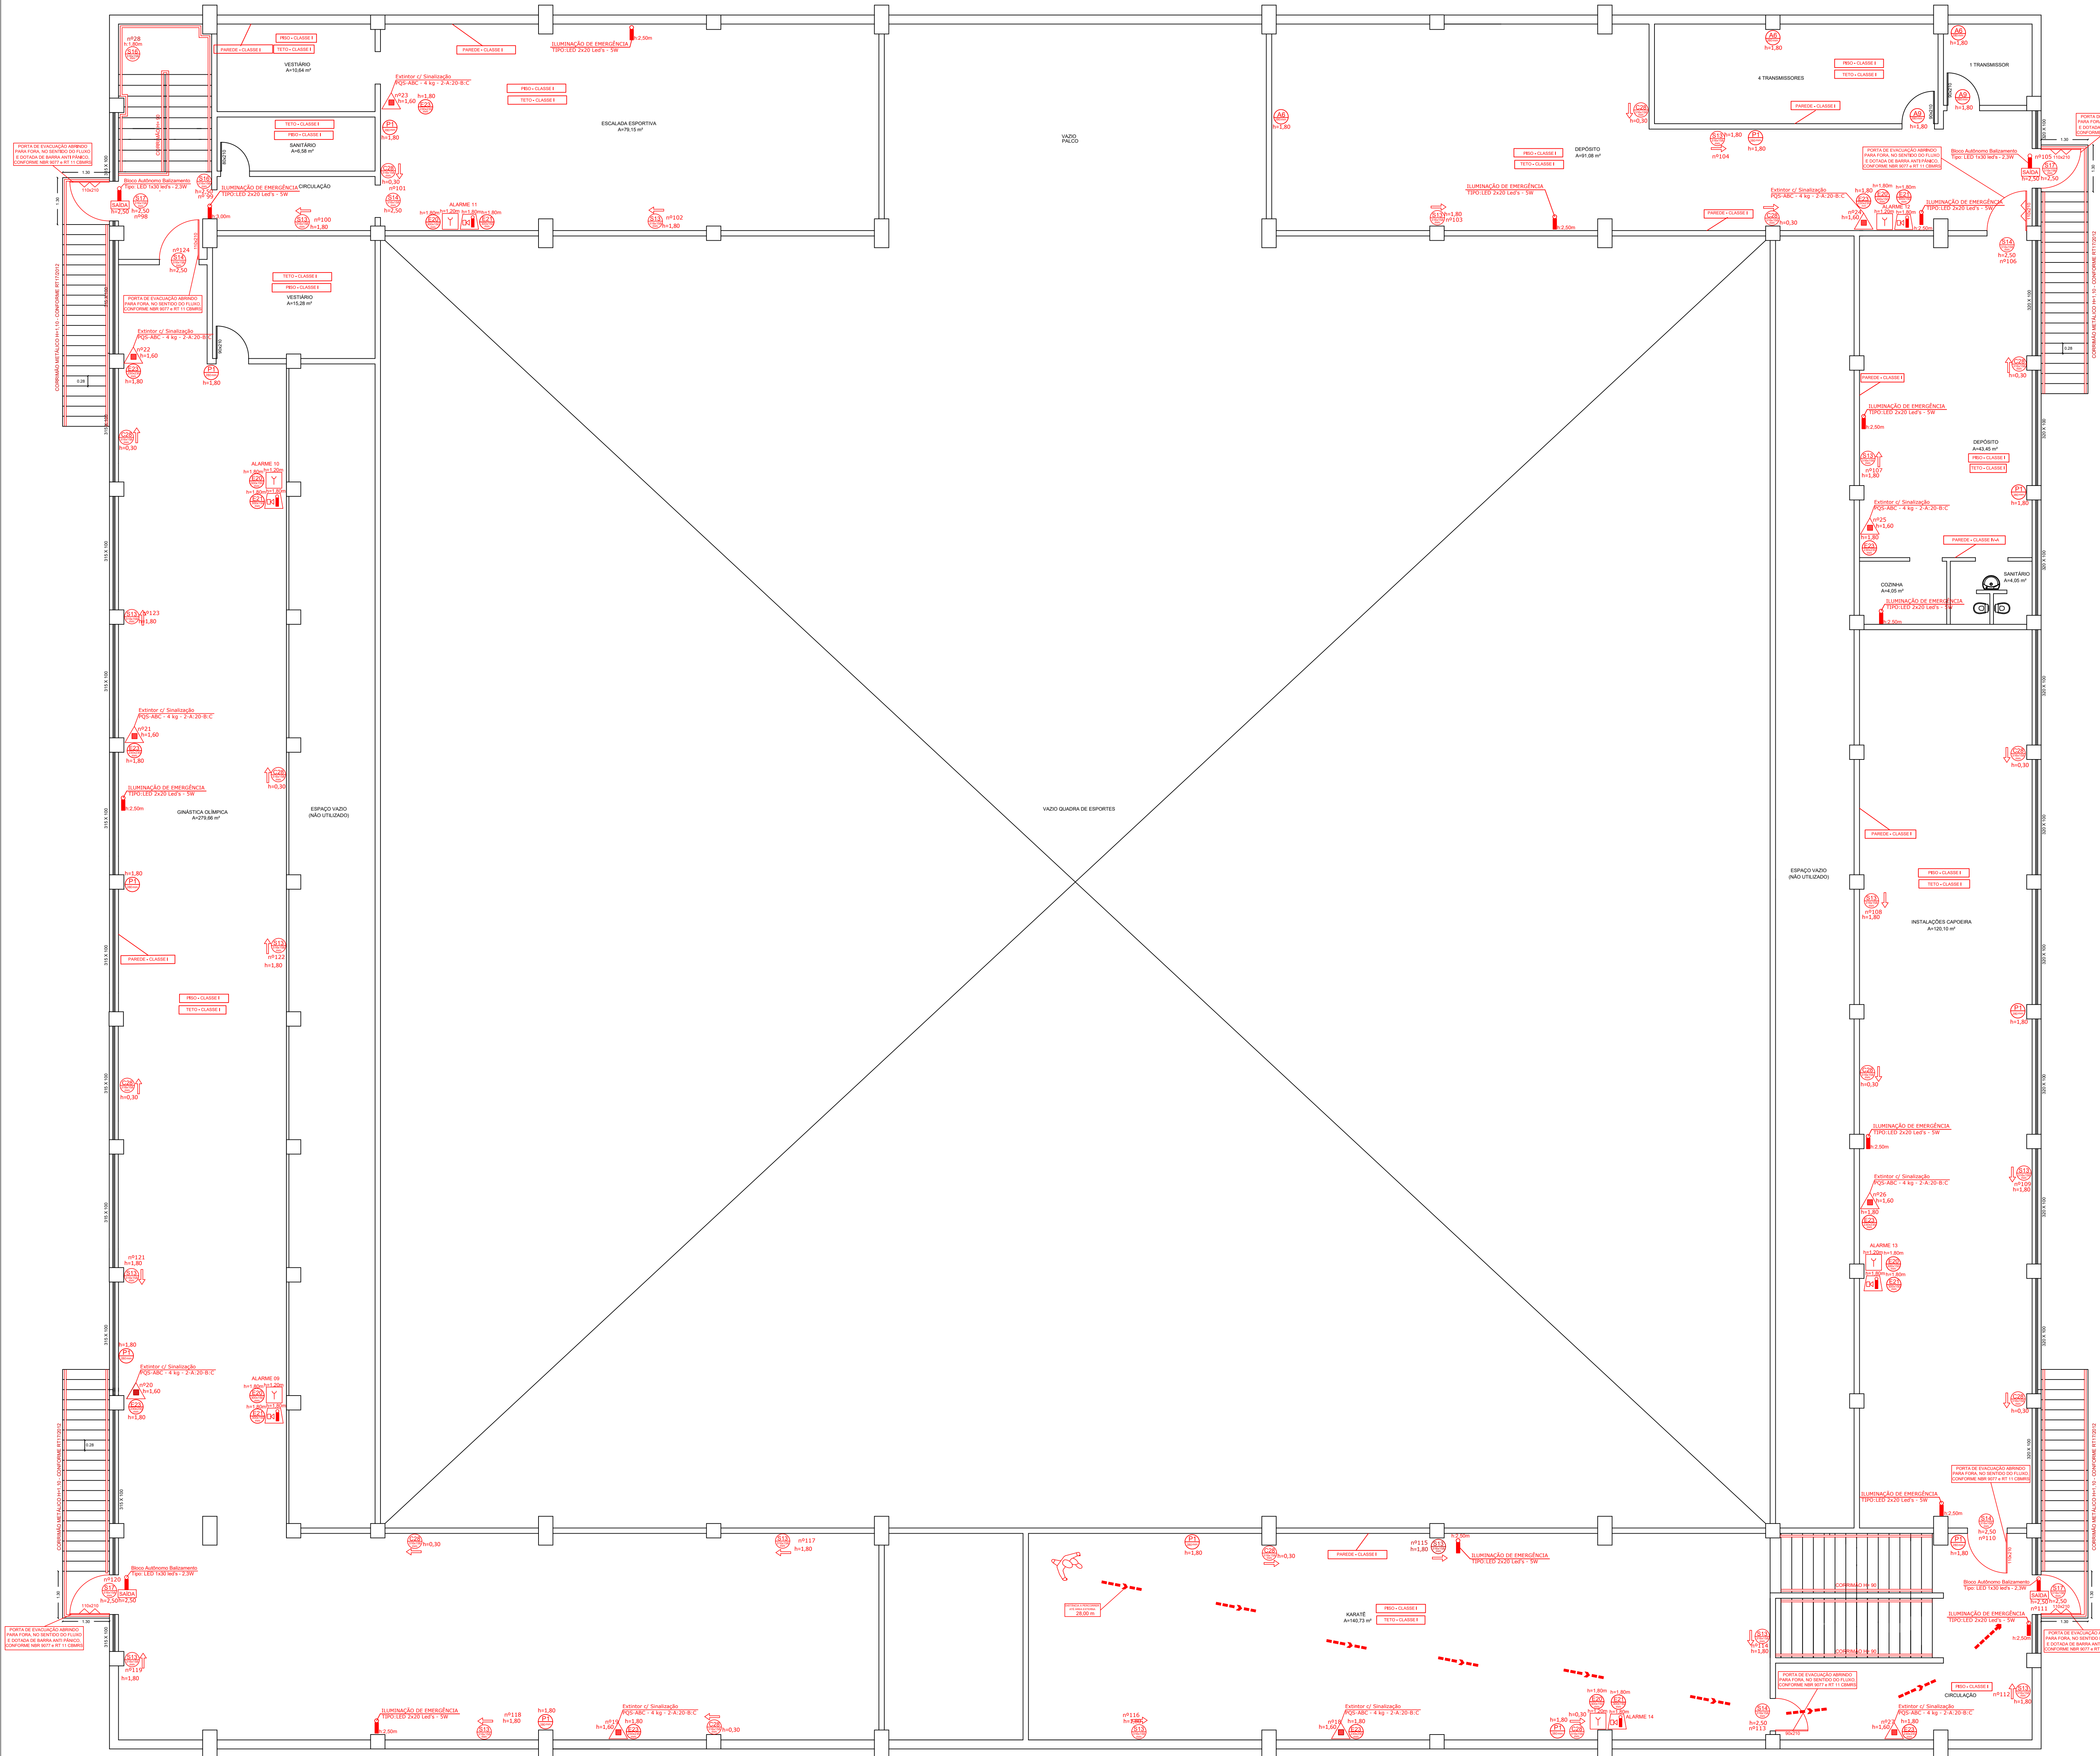

| LEGENDA |                                                               |
|---------|---------------------------------------------------------------|
|         | PROIBIDO FUMAR (SINALIZAÇÃO - PLACA CIRCULAR)                 |
|         | CUIDADO, RISCO DE INCÊNDIO (SINALIZAÇÃO - PLACA TRIANGULAR)   |
|         | CUIDADO, RISCO DE CHOQUE ELÉTRICO                             |
|         | INDICAÇÃO DE SAÍDA À ESQUERDA E À DIREITA (BETA + PICTOGRAMA) |
|         | INDICAÇÃO DE ACESSO À SAÍDA - À FRENTE (BETA + PICTOGRAMA)    |
|         | INDICAÇÃO DE SAÍDA EM ESCADA (BETA + PICTOGRAMA)              |
|         | INDICAÇÃO DE LOCAL DE INSTALAÇÃO DE ALARME SONORO             |
|         | BOTÃO DE ACIONAMENTO DE ALARME OU DE BOMBA DE INCÊNDIO        |
|         | EXTINTOR DE INCÊNDIO (SINALIZAÇÃO - PLACA QUADRADA)           |
|         | INDICAÇÃO DE DIREÇÃO DE SAÍDA - BETA                          |
|         | PONTO DE ILUMINAÇÃO DE SAÍDA DE EMERGÊNCIA                    |
|         | CENTRAL DE DISTRIBUIÇÃO                                       |
|         | ROTA DE FUGA - DIREÇÃO A SEGUIR                               |
|         | ROTA DE FUGA - SAÍDA FINAL                                    |
|         | PONTO DE ILUMINAÇÃO DE EMERGÊNCIA TIPO BALIZAMENTO            |
|         | EXTINTOR PORTÁTIL DE ÁGUA PRESSURIZADA                        |
|         | EXTINTOR PORTÁTIL DE CO <sub>2</sub>                          |
|         | EXTINTOR PORTÁTIL DE PÓ TIPO ABC                              |
|         | BATERIAS DE ACUMULADORES PARA O SISTEMA DE DETECÇÃO DE ALARME |
|         | ACIONADOR MANUAL DO SISTEMA DE DETECÇÃO E ALARME              |
|         | AVISADOR SONORO E VISUAL, (COM BÍPENE)                        |
|         | PAINEL REPETIDOR DO SISTEMA DE DETECÇÃO E ALARME              |
|         | BARREIRA - ANTIFURTO                                          |

Pág: \_\_\_\_\_  
Rubricas: \_\_\_\_\_

|                        |                                                     |                                                                    |                        |
|------------------------|-----------------------------------------------------|--------------------------------------------------------------------|------------------------|
|                        |                                                     | PREFEITURA MUNICIPAL DE BENTO GONÇALVES<br>administração 2021/2024 |                        |
| obra:                  | Ginásio Municipal de Esportes                       | data:                                                              | novembro 2022          |
| endereço:              | Rua Presidente Costa e Silva, 212 – Bairro Planalto | escala:                                                            | 1: 75                  |
| assunto:               | PPCI: Planta Baixa – 2º Pavimento                   | área:                                                              | 4.737,16m <sup>2</sup> |
| responsáveis projeto : | Tiago Augusto Torriani                              | prancha:                                                           | 03                     |
| responsável execução:  | Eng.Civil CREA RS 124567                            | desenho:                                                           | Nathália Tosi          |