


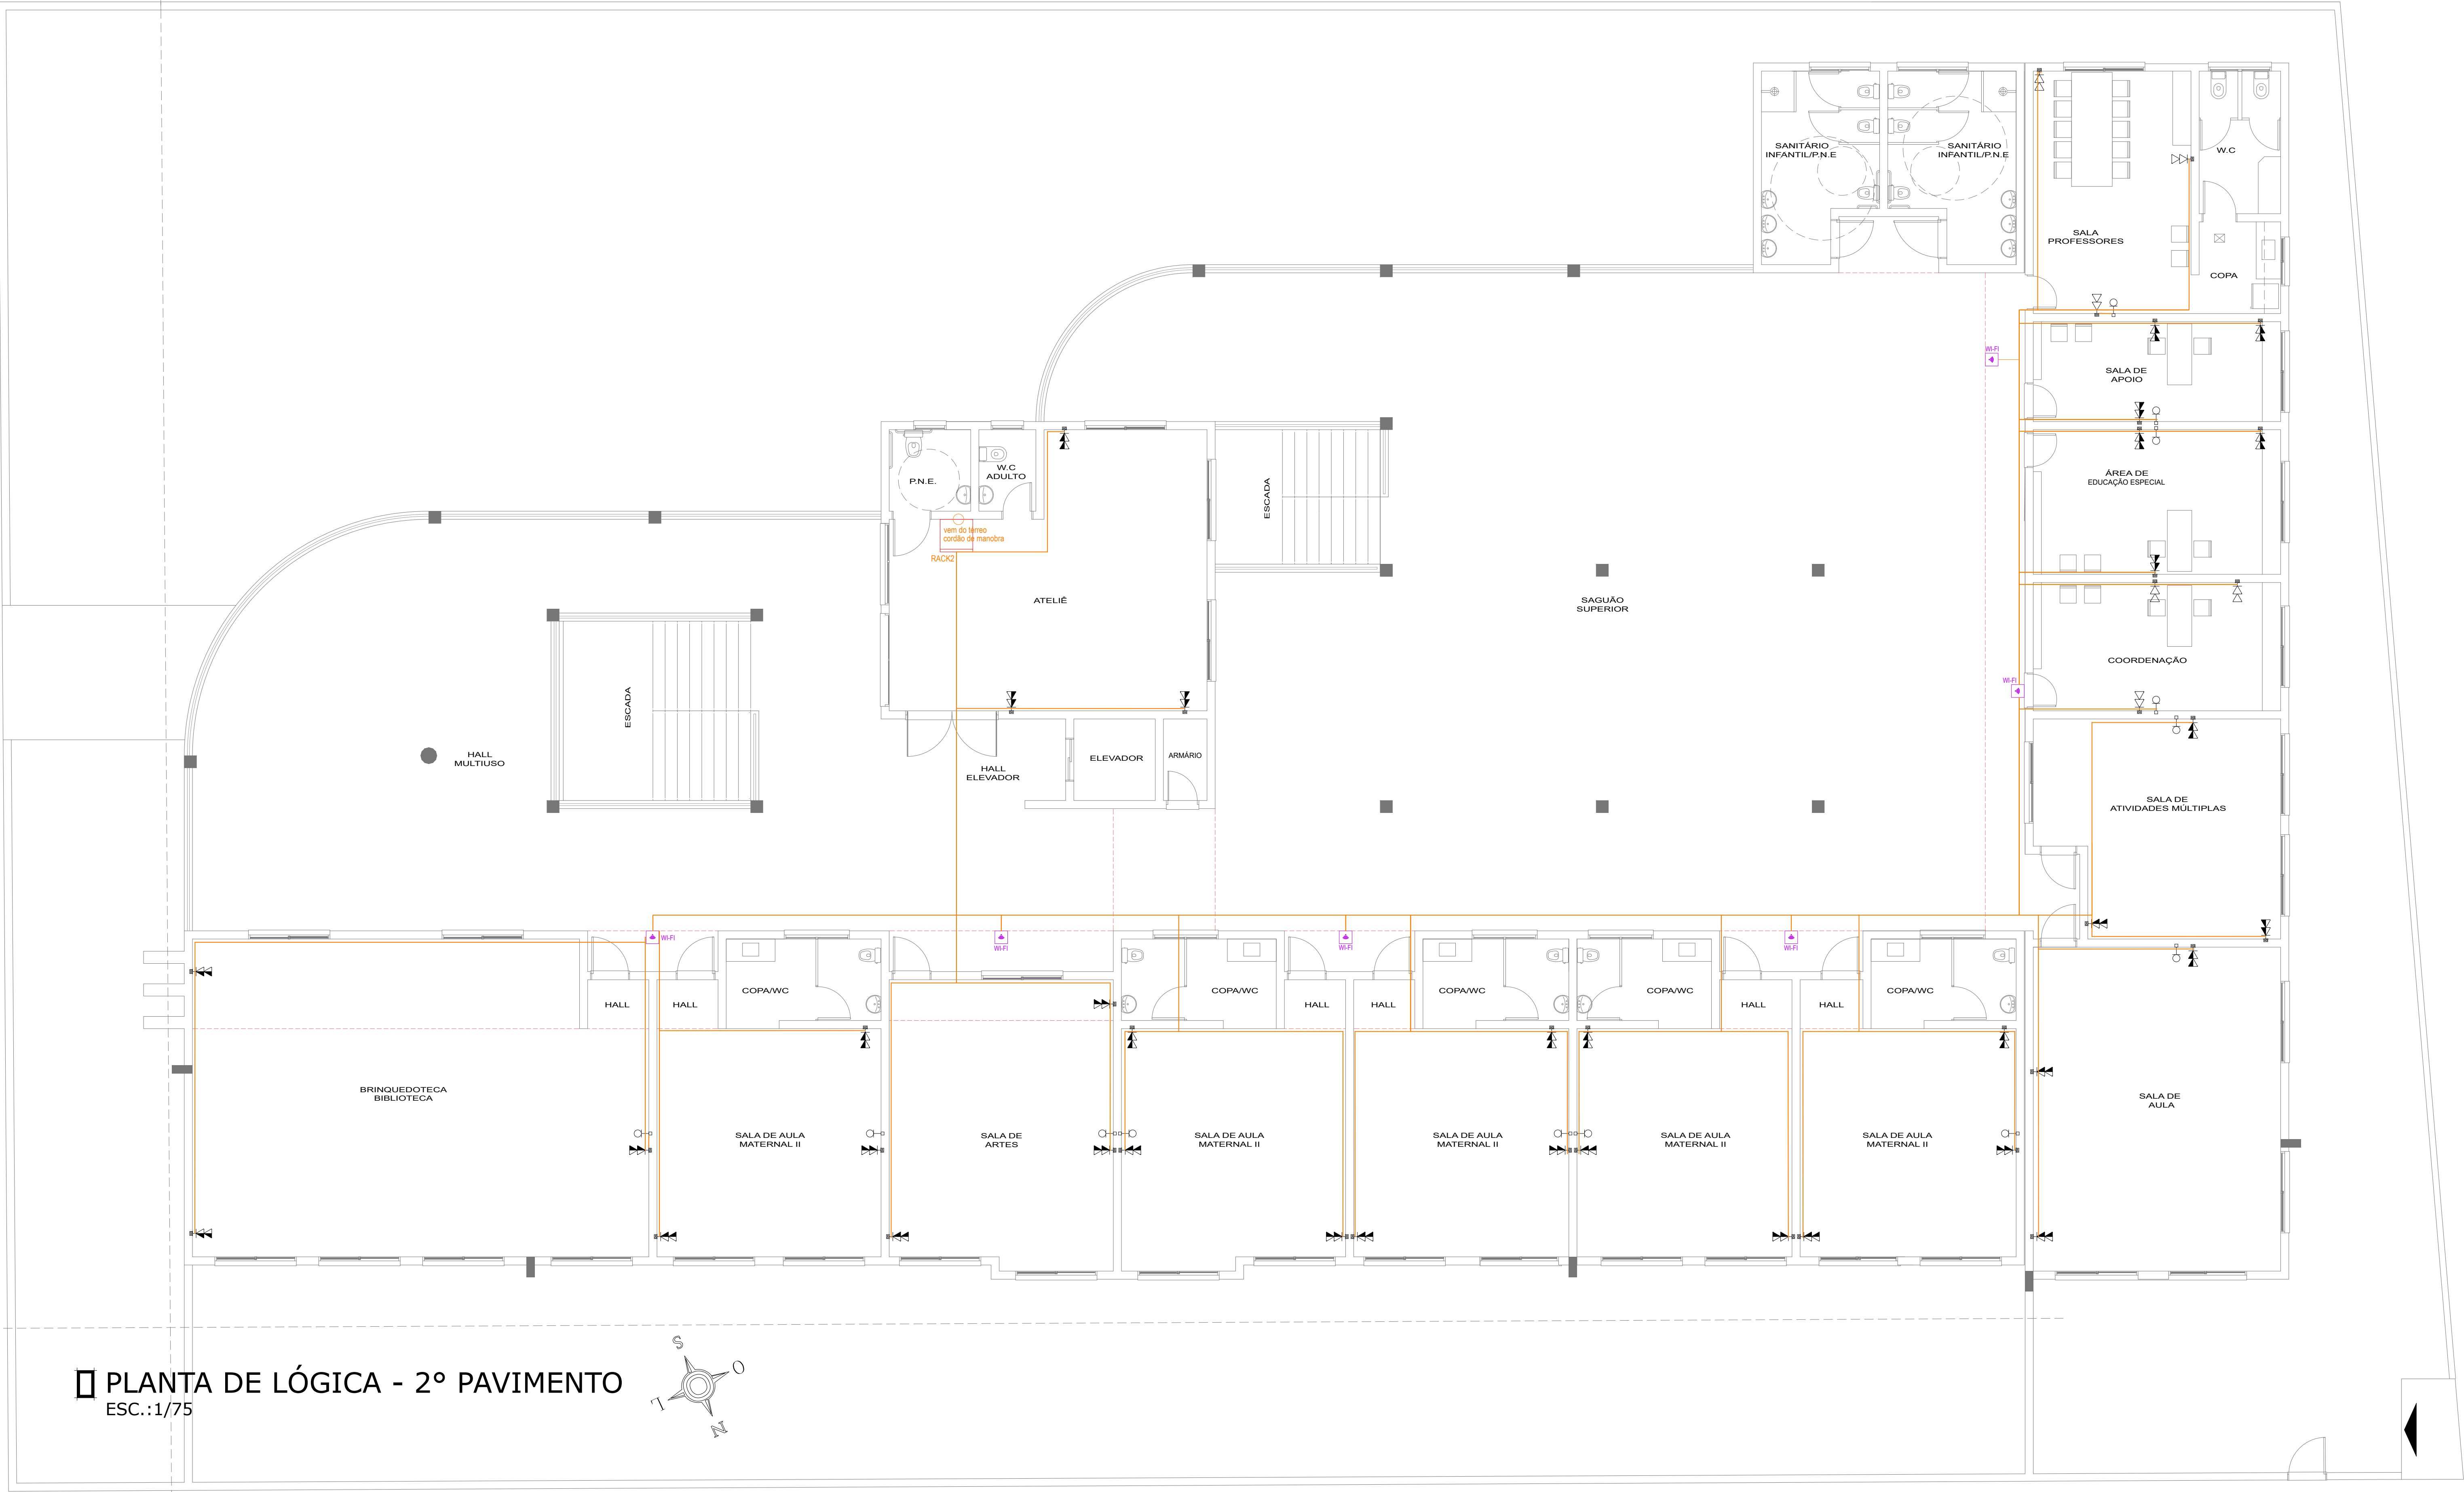

PLANTA DE LÓGICA - 2º PAVIMENTO
ESC.:1/75

Legenda	
	Cabeamento teto
	Cabeamento piso
	Tomada RJ45 para rede lógica a 0,30m do piso
	Tomada RJ45 dupla para rede lógica a 0,30m do piso
	Tomada RJ45 para rede lógica a 1,10m do piso
	Tomada RJ45 dupla rede lógica a 1,10m do piso
	Tomada RJ45para rede lógica a 2,20m do piso
	Ponto de TV a 1,10m do piso
	Caixa de Passagem de Sobrepor no Teto
	Caixa de Passagem de Embutir no Piso
	Ponto Wifi
	Quadro de Distribuição Lógica

REVISÃO	ASSUNTO	RESPONSÁVEL	DATA
 PREFEITURA MUNICIPAL DE TORRES SECRETARIA DE PLANEJAMENTO DIRETORIA DE PROJETOS E CAPTAÇÃO DE RECURSOS Rua José A. Picoral, 79 - Torres, RS Fone: (51) 3626.9150 ramal 227 www.torres.rs.gov.br - gerprojetos@torres.rs.gov.br			
ESCOLA JOÃO XXIII Rua Pedro Cincinato Borges, Nº 520, Centro -Torres, RS		DATA: NOVEMBRO/2025 DESENHO:	ÁREA TOTAL: 2.416,74m² ESCALA: 1/75
DELOI BEHENCK DIMER PREFEITO DE TORRES		RESPONSÁVEL TÉCNICO RICARDO M. COLVERO Arg. e Urb. CAU/AR62417-9	
REDE LÓGICA - PAVIMENTO SUPERIOR			PRANCHA: 2/2

Assinantes

Veracidade do documento



Documento assinado digitalmente.

Verifique a veracidade utilizando o QR Code ao lado ou acesse o site **verificador-assinaturas.plataforma.betha.cloud** e insira o código abaixo:

4R3

VP8

KVV

38V