



RUA PEDRO CINCINATO BORGES

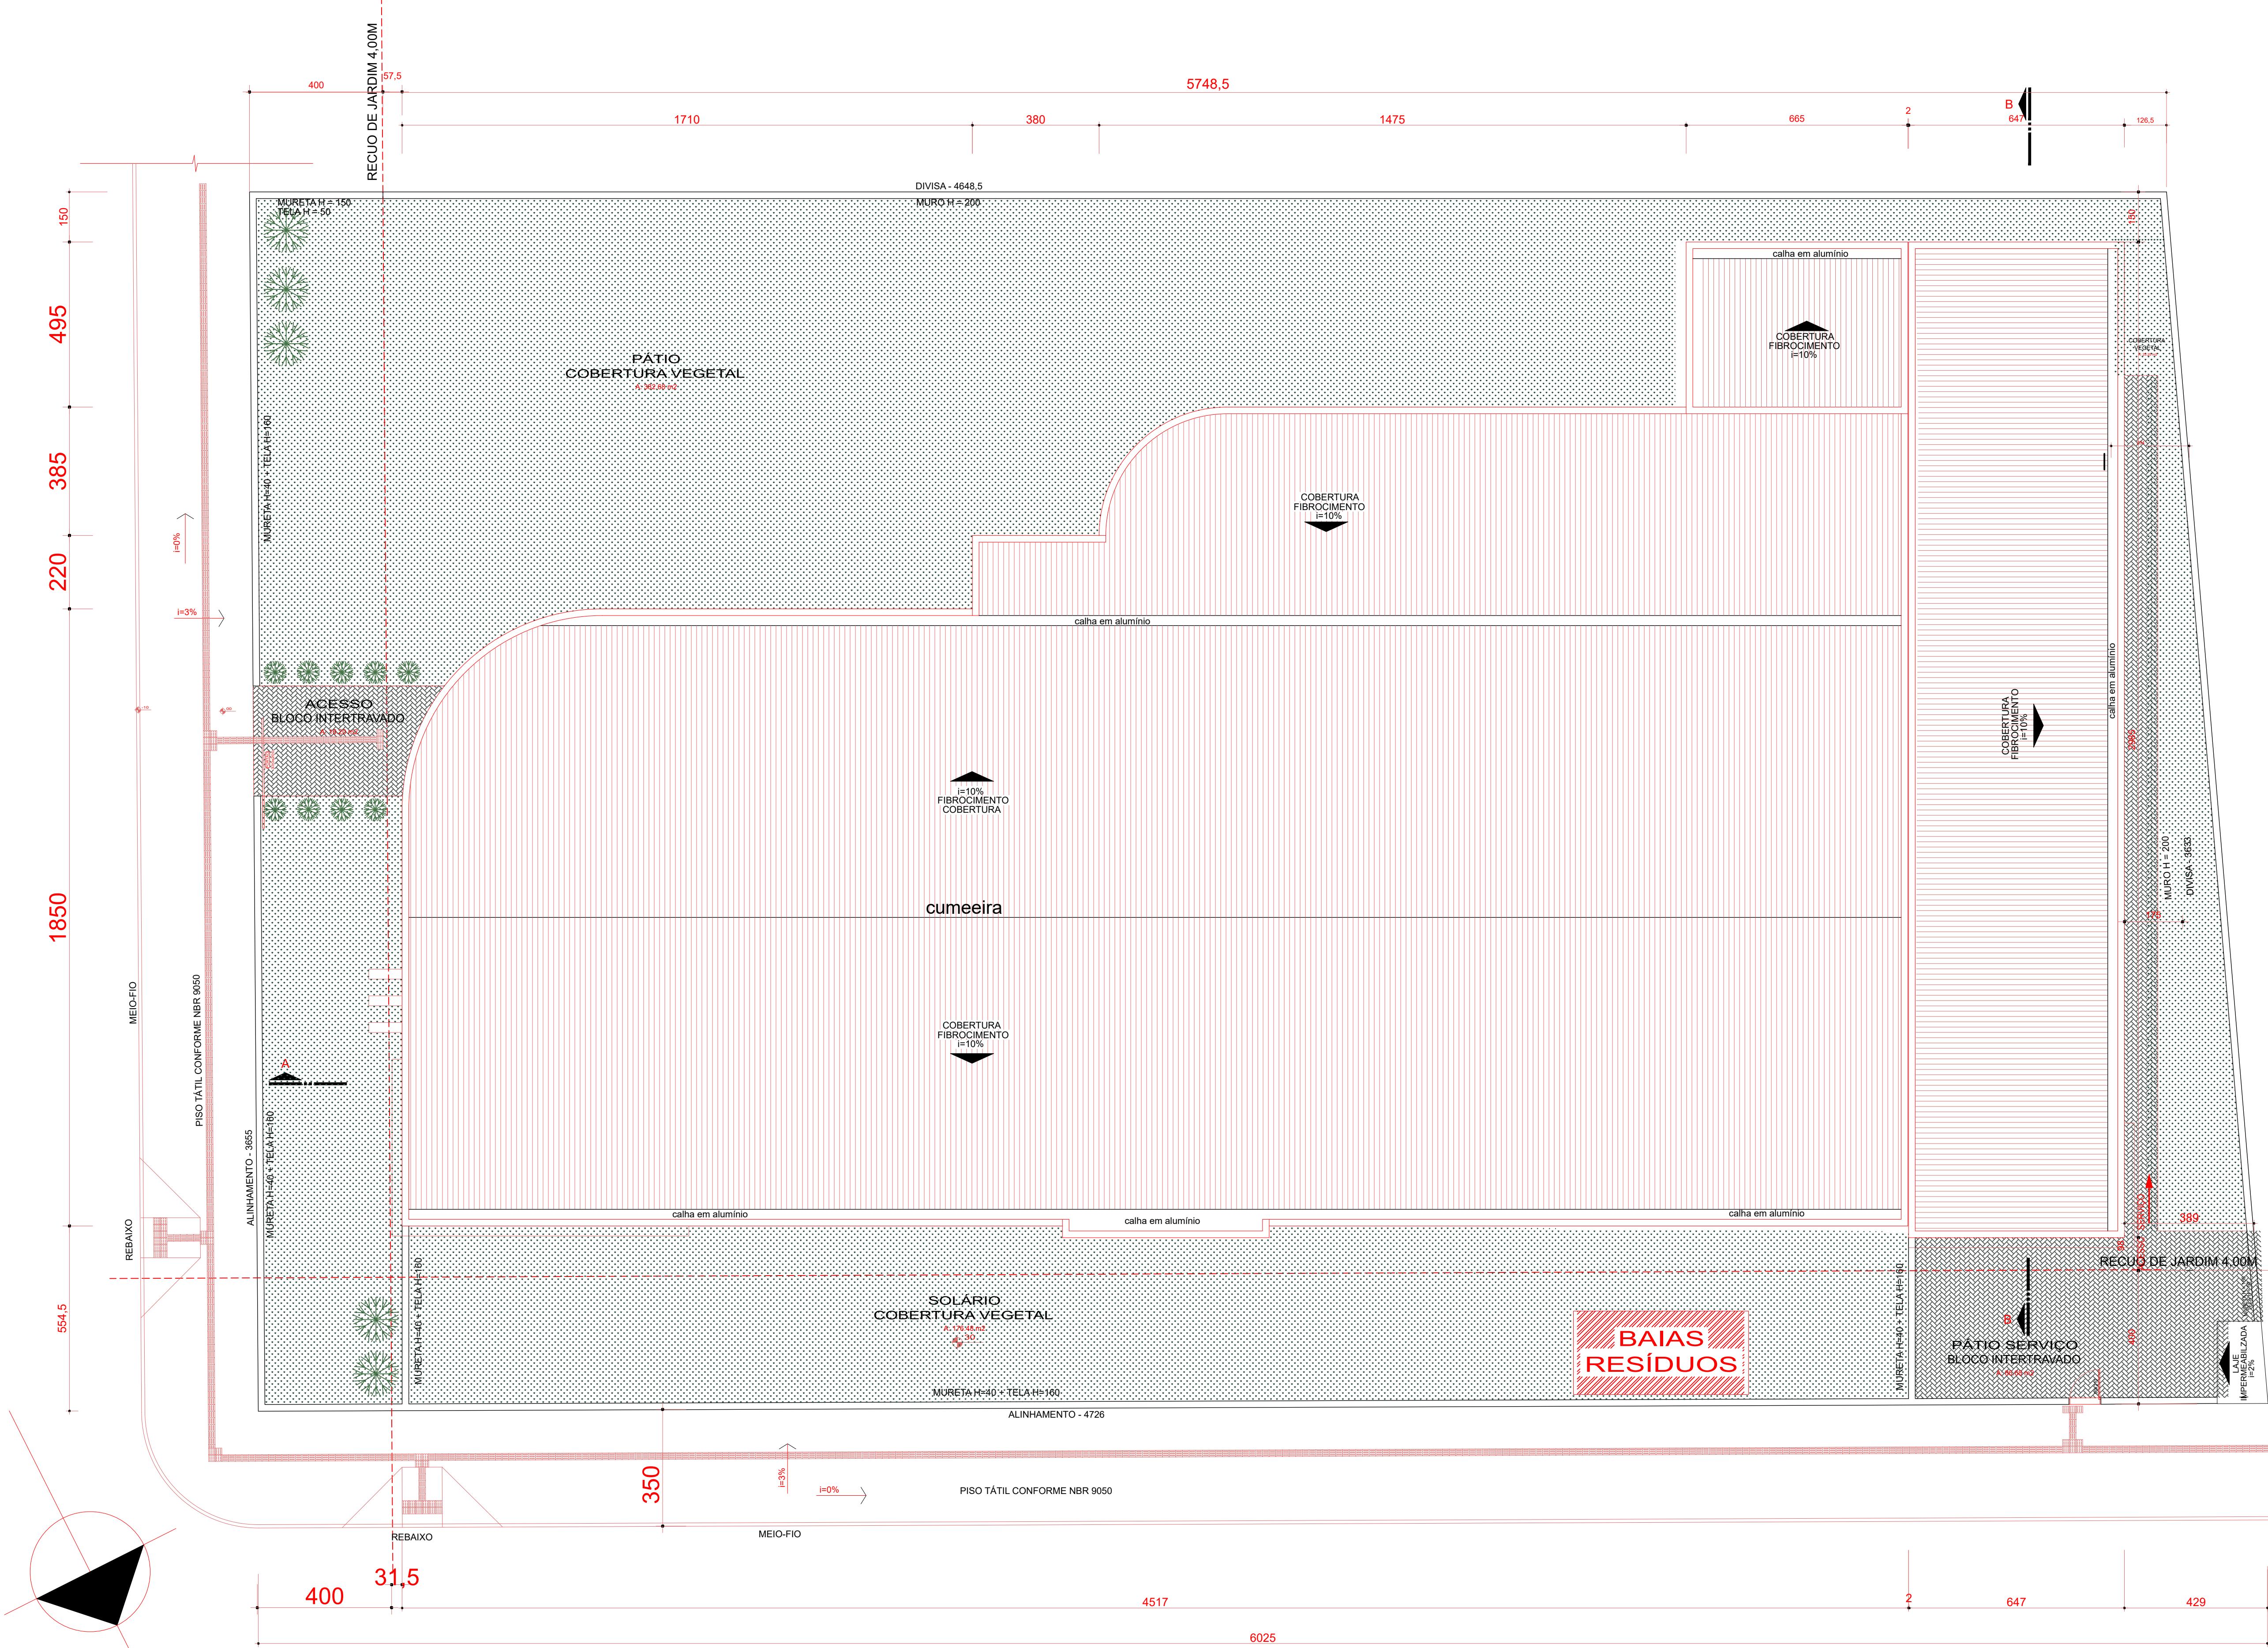


LOCALIZAÇÃO E COBERTURA

Escala 1/100

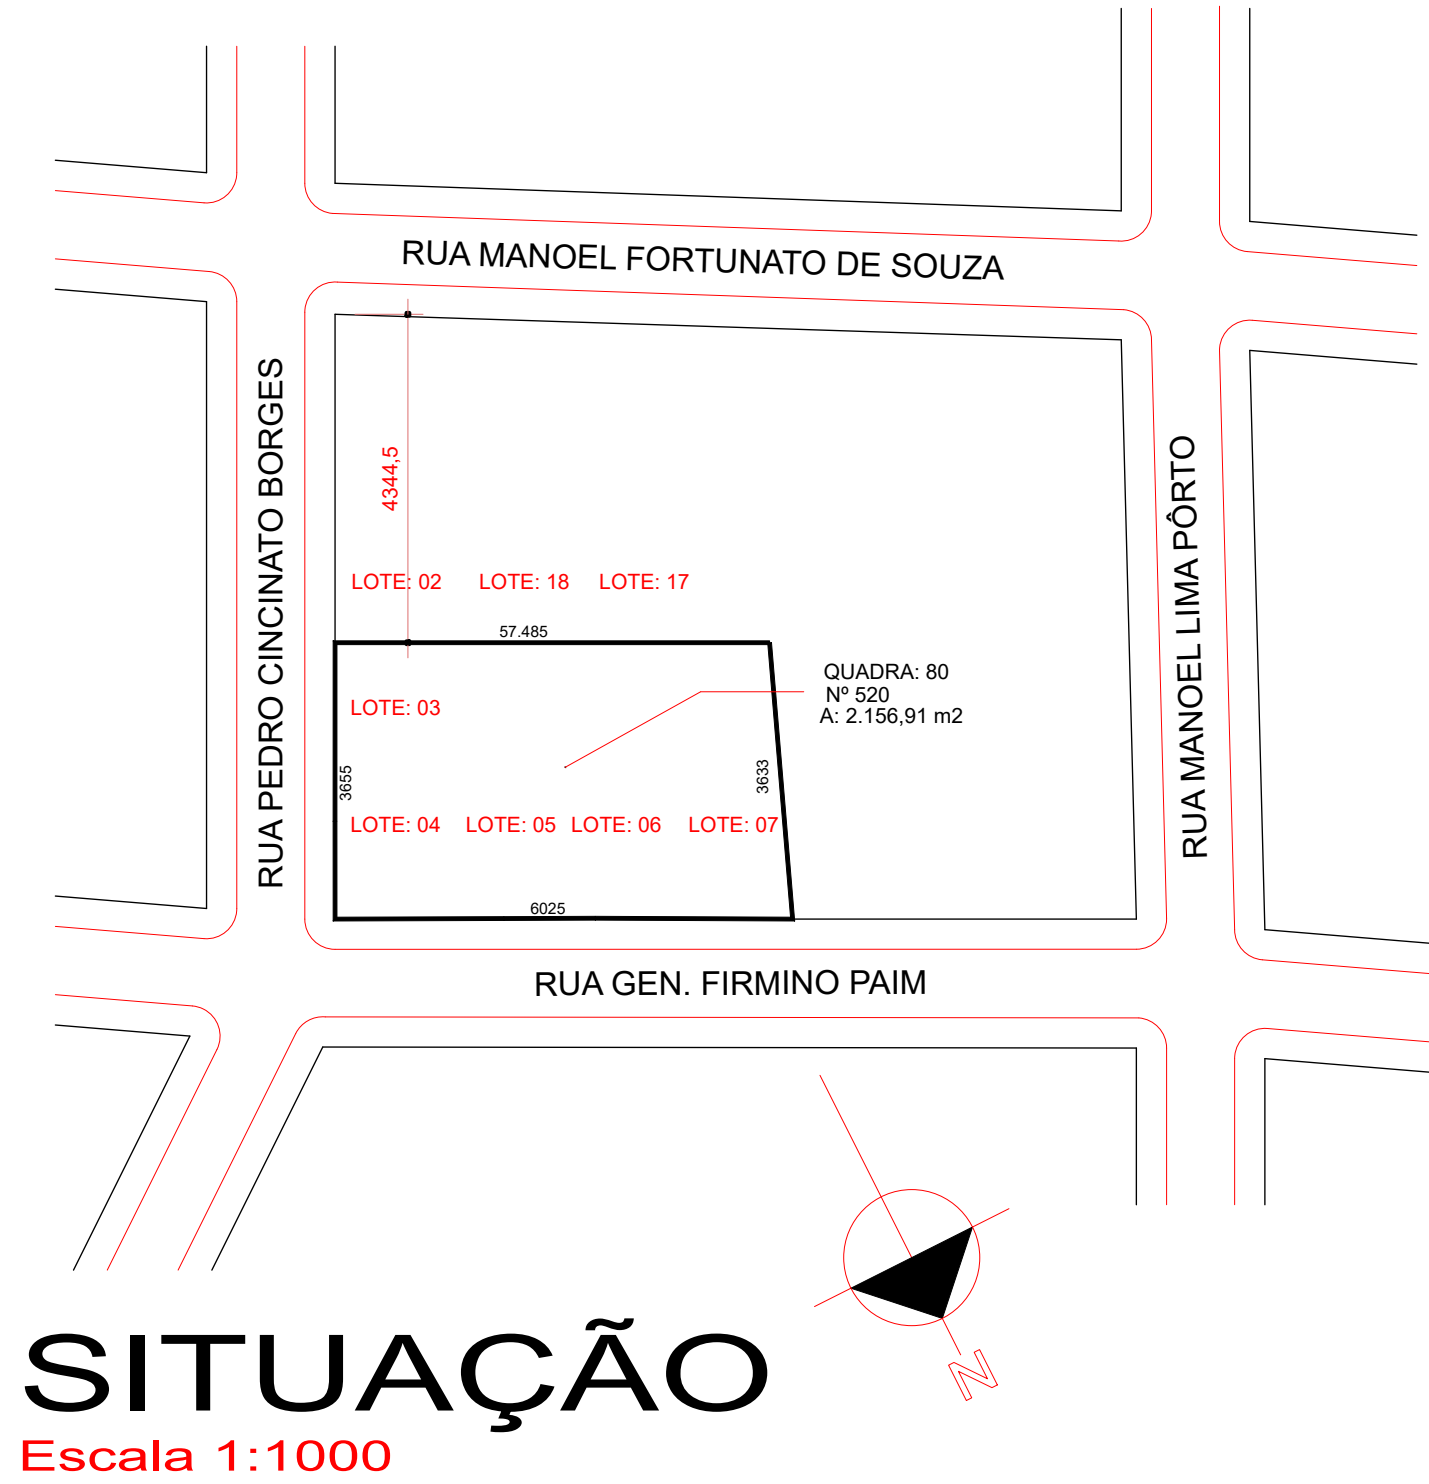

SITUAÇÃO

Escala 1:1000

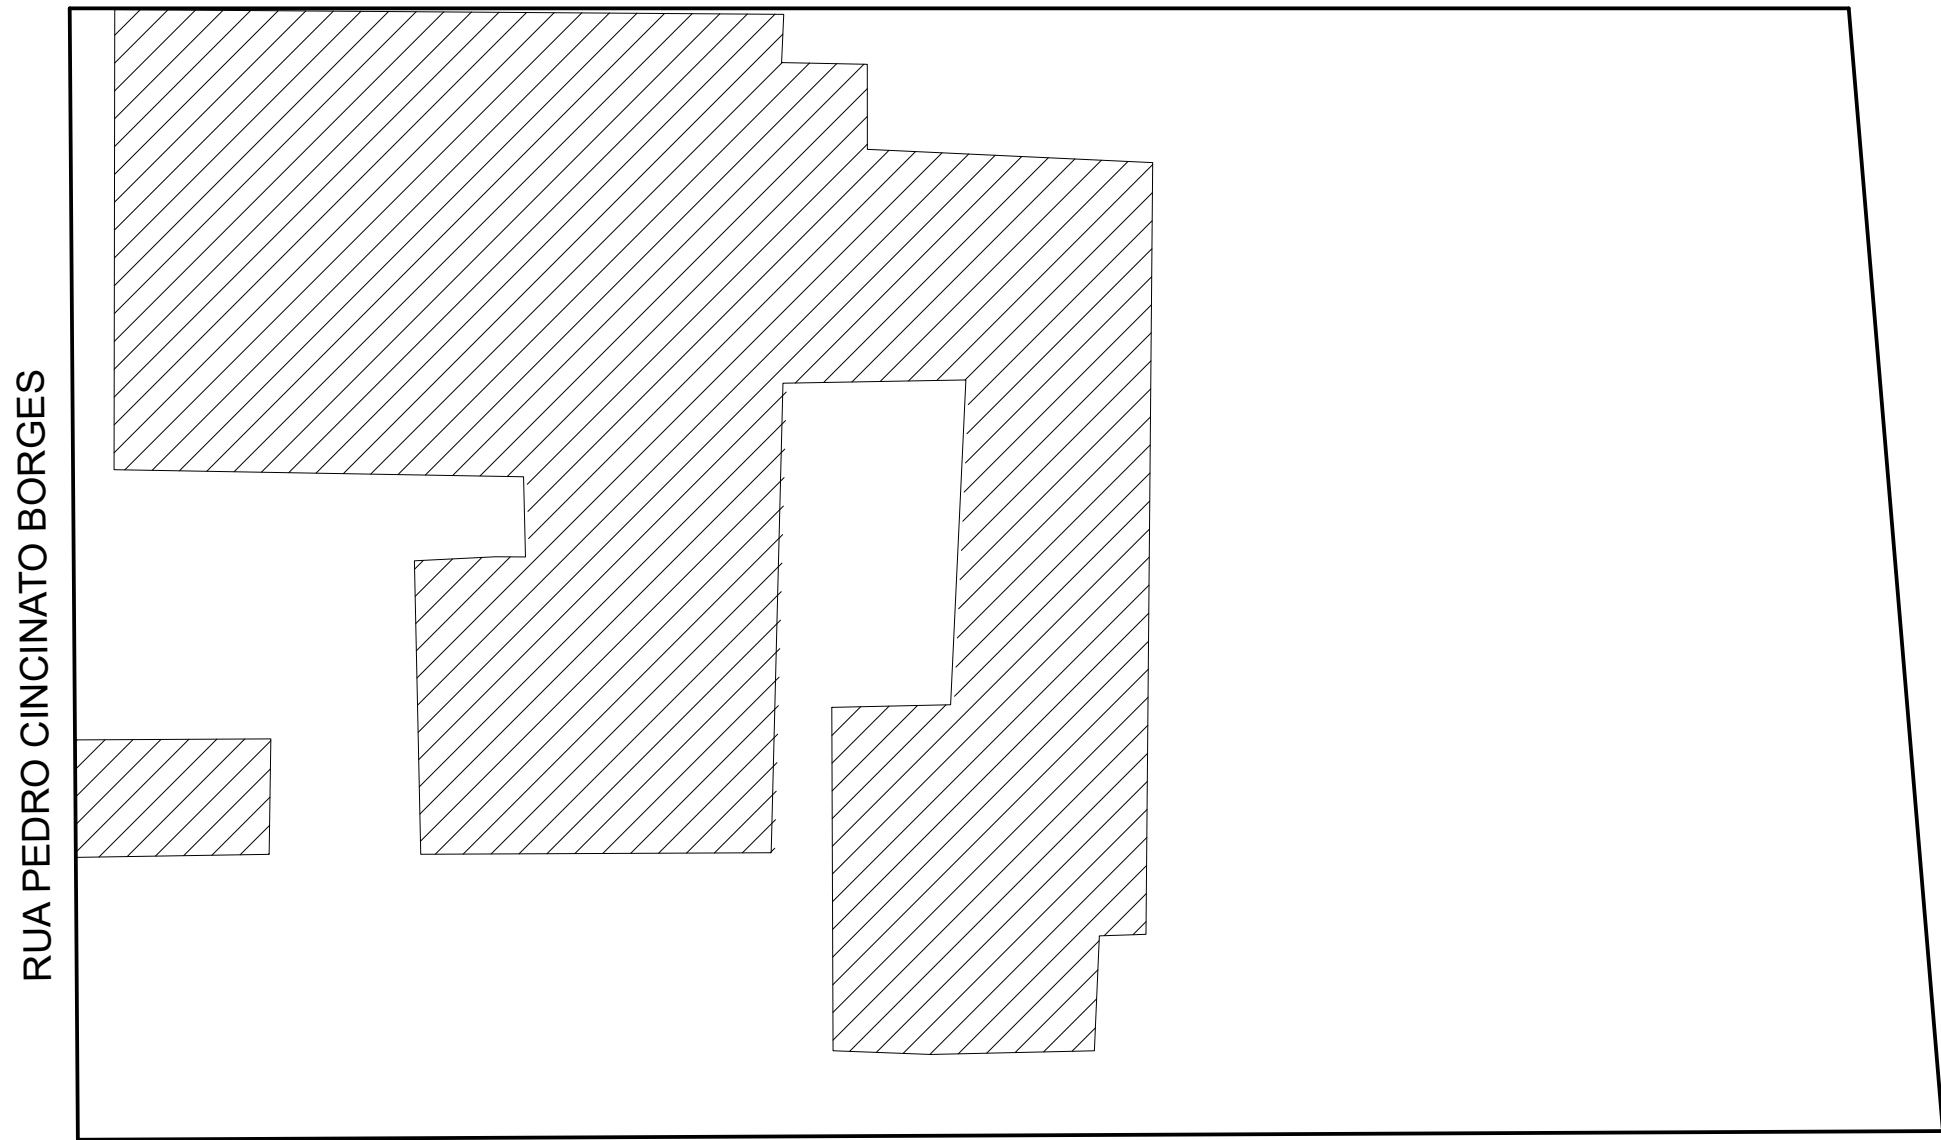

EXISTENTE A REFORMAR CONSTRUIR DEMOLIR

QUADRO DE ÁREAS	
ENDEREÇO: RUA PEDRO CINCINATO BORGES, Nº520, CENTRO, TORRES, RS.	
ÁREA TERRENO	2.156,91 m ²
ÁREA TÉRREO A CONSTRUIR	1.208,37 m ²
ÁREA SUPERIOR A CONSTRUIR	1.208,37 m ²
ÁREA A DEMOLIR	745,64 m ²
ÁREA TOTAL A CONSTRUIR	2.416,74 m ²

REVISÃO	ASSUNTO	RESPONSÁVEL	DATA
 PREFEITURA MUNICIPAL DE TORRES SECRETARIA DE PLANEJAMENTO DIRETORIA DE PROJETOS E CAPTAÇÃO DE RECURSOS Rua José A. Picoral, 79 - Torres, RS Fone: (51) 3626.9150 ramal 227 www.torres.rs.gov.br - gerprojetos@torres.rs.gov.br			
ESCOLA JOÃO XXIII Rua Pedro Cincinato Borges, Nº 520, Centro -Torres, RS		DATA: AGOSTO/2025 DESENHO: RICARDO COLVERO ÁREA TOTAL: 2.416,74m ² ESCALAS: 1/100 1/1000	
DELGI BEHENCK DIMER PREFEITO DE TORRES		RESPONSÁVEL TÉCNICO ANDRÉ CARDOSO RALPPP Engº Civil CREA/SC182750-6	PRANCHA: 1/4

Assinantes

Veracidade do documento



Documento assinado digitalmente.
Verifique a veracidade utilizando o QR Code ao lado ou acesse
o site **verificador-assinaturas.plataforma.betha.cloud** e insira o código abaixo:

YEO**LP1****RLG****Z8W**