


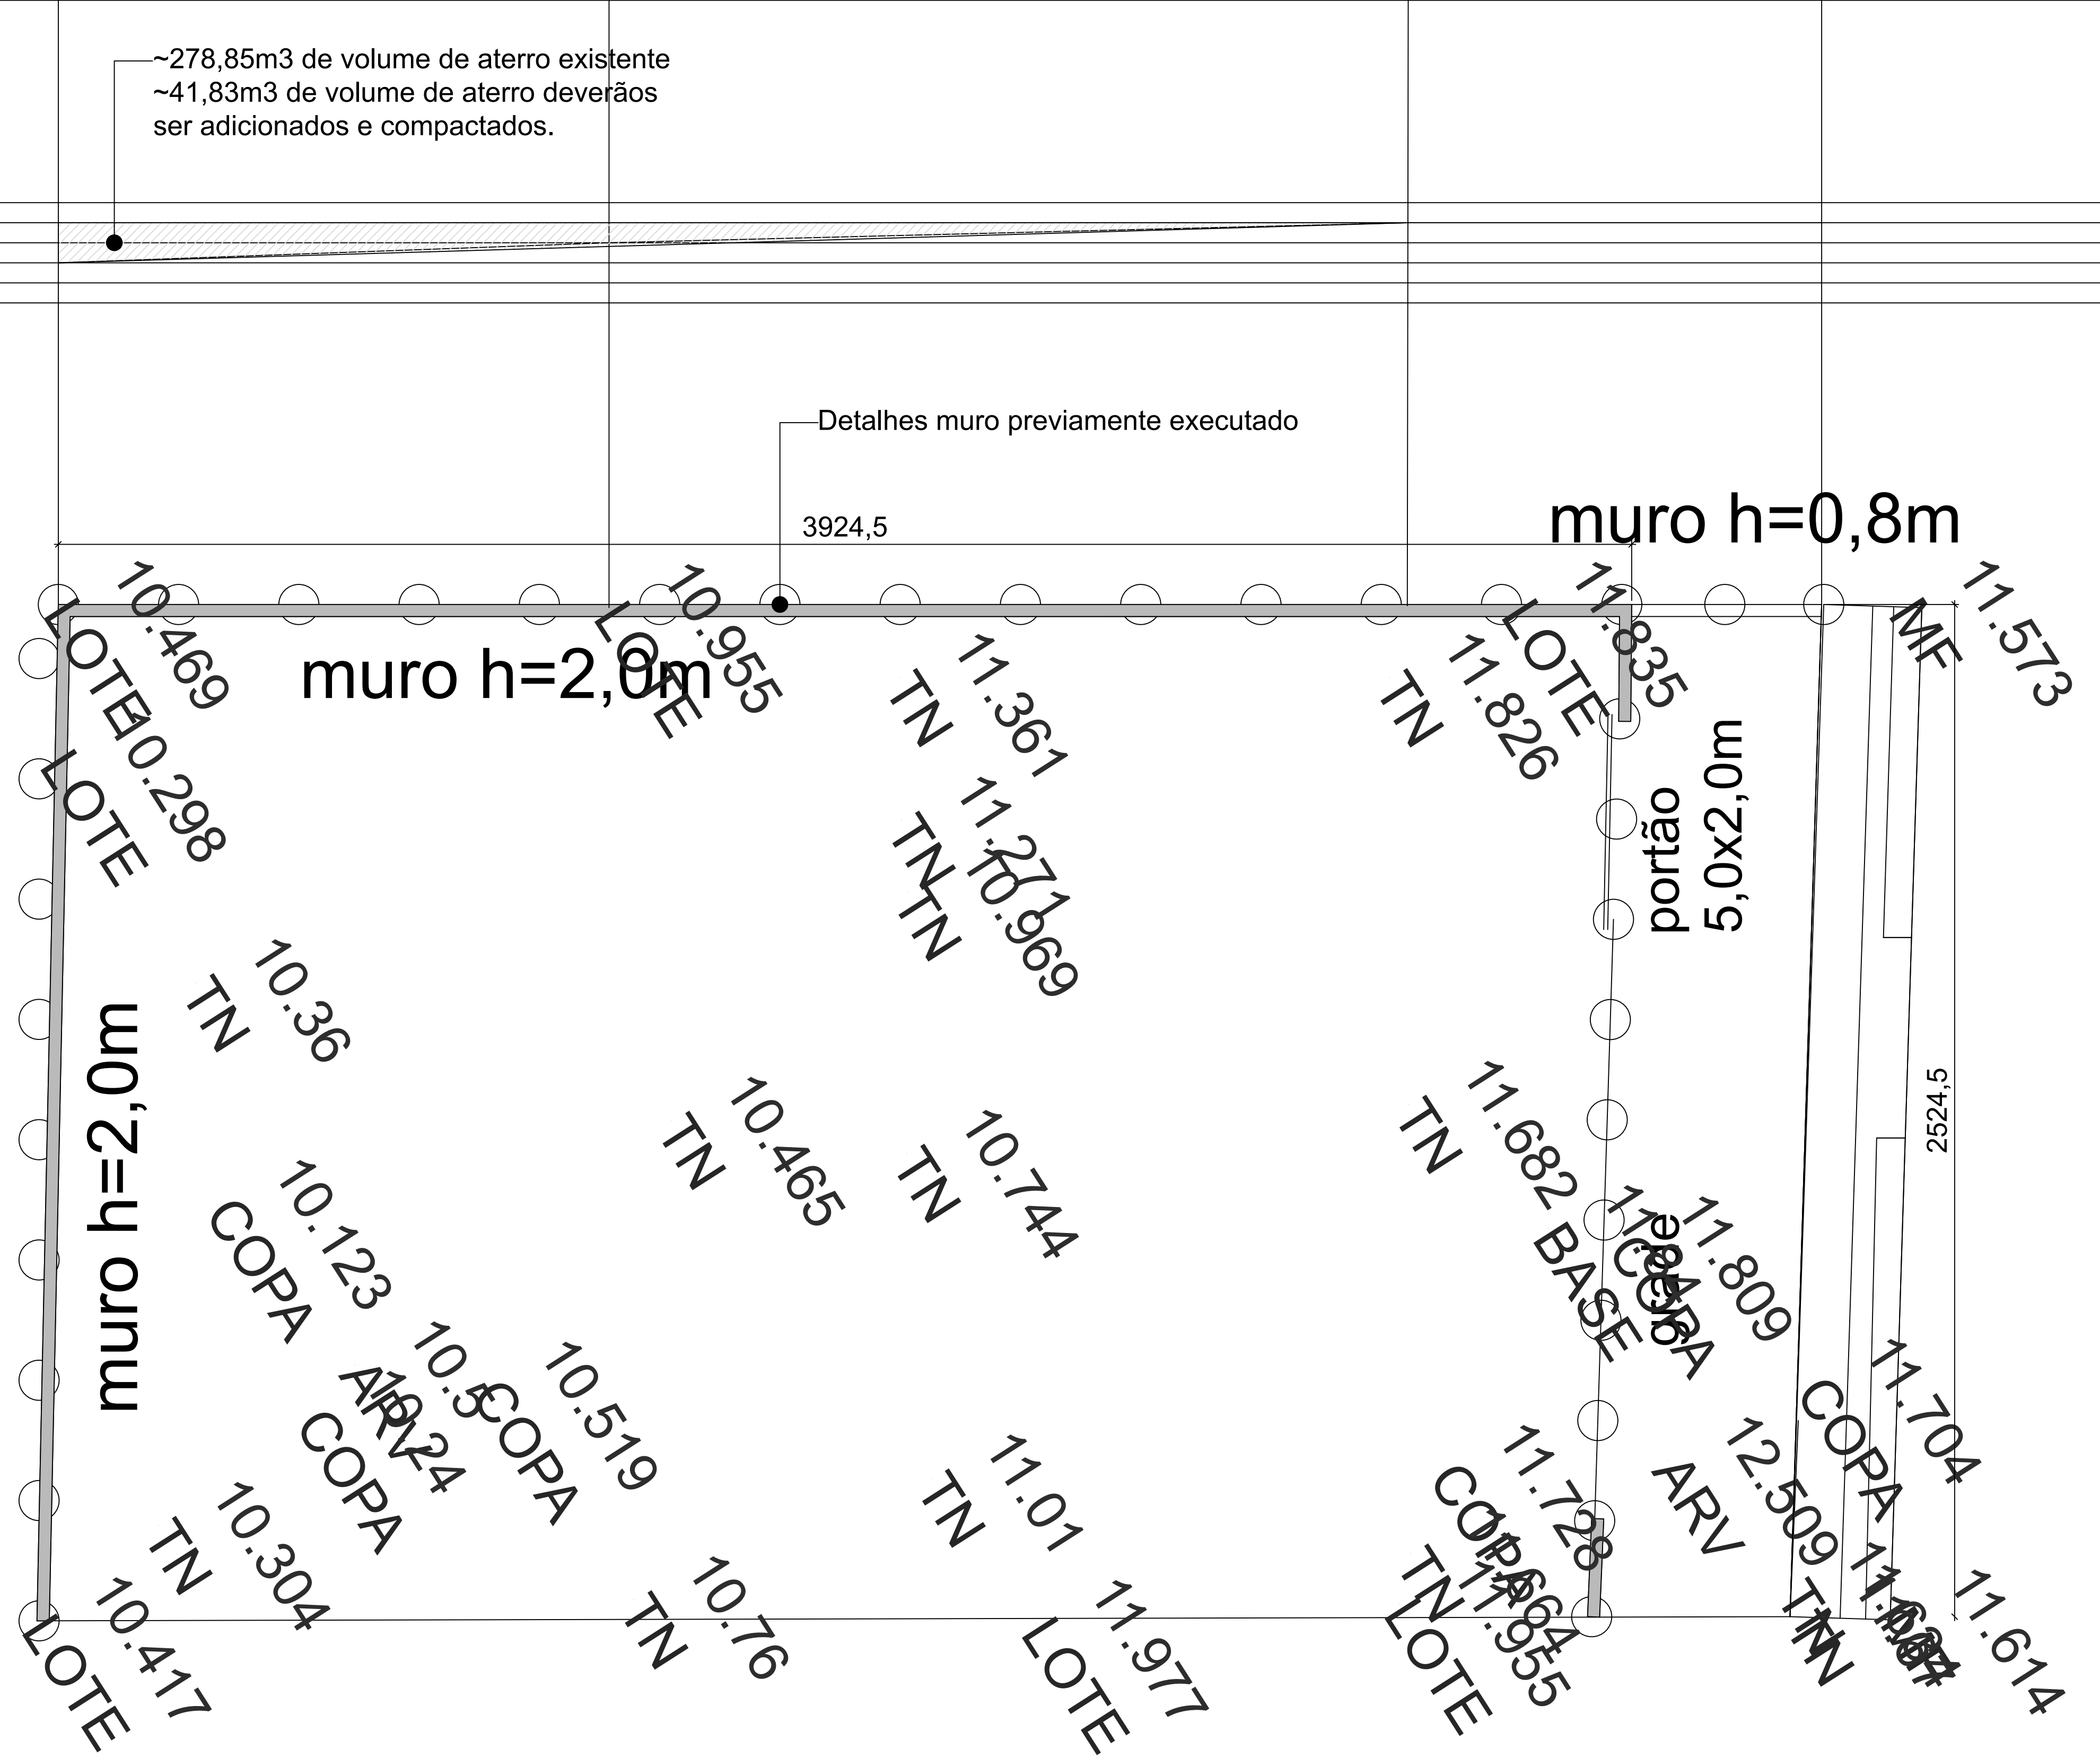

FOTOS MUROS E ATERRO PREVIAMENTE EXECUTADOS



INPIRAÇÕES PARA ÁREA DE LAZER



REVISÃO	ASSUNTO	RESPONSÁVEL	DATA
PREFEITURA MUNICIPAL DE TORRES SECRETARIA MUNICIPAL DE EDUCAÇÃO DIRETORIA ADMINISTRATIVA Rua José A. Picoral, 79 - Torres, RS Fone: (51) 3626.9150 ramal 601 www.torres.rs.gov.br - educacao@torres.rs.gov.br			
OBRAS COMPLEMENTARES ESCOLA MUNICIPAL DE EDUCAÇÃO INFANTIL - E.M.E.I. SÃO FRANCISCO DE ASSIS AV. JOSÉ AMÂNCIO DA ROSA, Nº418, VILA SÃO JOÃO, TORRES/RS		DATA: SETEMBRO / 2025 DESENHO: GRACIELA	
ROSA MARIA LUMMERTZ SECRETARIA MUNICIPAL DE EDUCAÇÃO PORTARIA Nº 004/2025		ENG.ª CIVIL GRACIELA VERDUM CREA/RS 237615 / MATRÍCULA 914141/1 RESPONSÁVEL TÉCNICA	ÁREA: 1203,64 m² ESCALA: S/ESCALA
LEVANTAMENTO CADASTRAL		PRANCHA: 1/1	

Assinantes

Veracidade do documento



Documento assinado digitalmente.
Verifique a veracidade utilizando o QR Code ao lado ou acesse
o site **verificador-assinaturas.plataforma.betha.cloud** e insira o código abaixo:

X5Y**M10****ER7****GNO**