



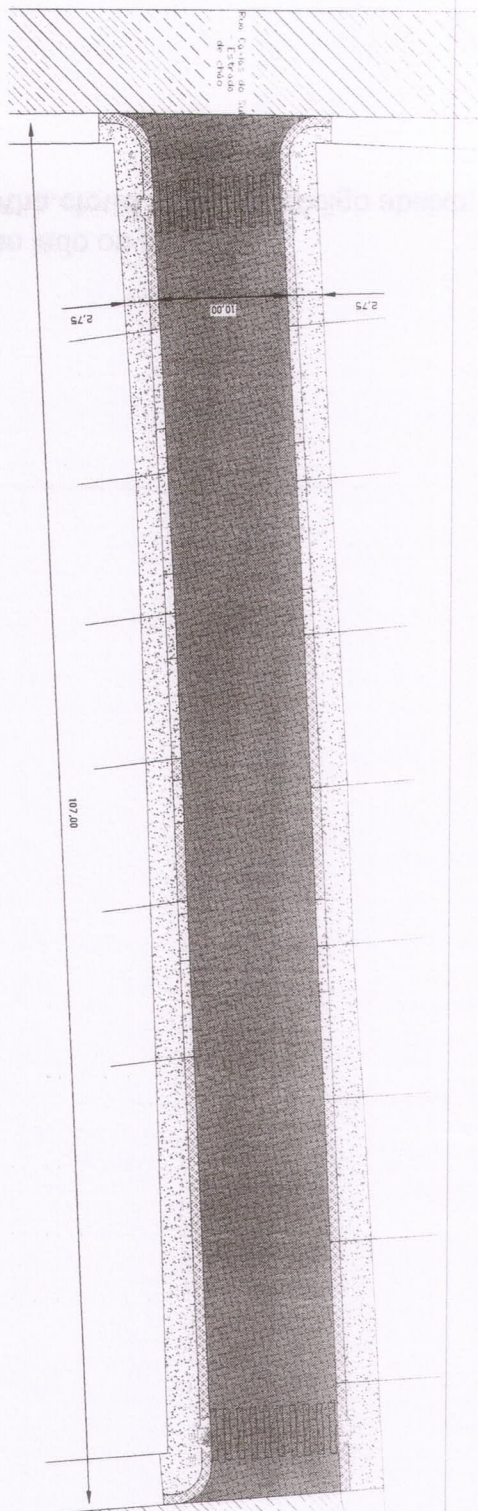


1 Projeto Geométrico
1:200


DESCRIÇÃO	QUANTIDADE
Arco total (Arco + Colunas)	176,83 m ²
Brita Granulada (Superfície Base)	109,00 m ²
Revestimento	109,00 m ²
Moldura	251,00 m
Concreto	250,00 m ²
Forma	111,32 m ²
Piso Pavedista (Direcional)	344 unidades
Piso Pavedista Aleto	48 unidades

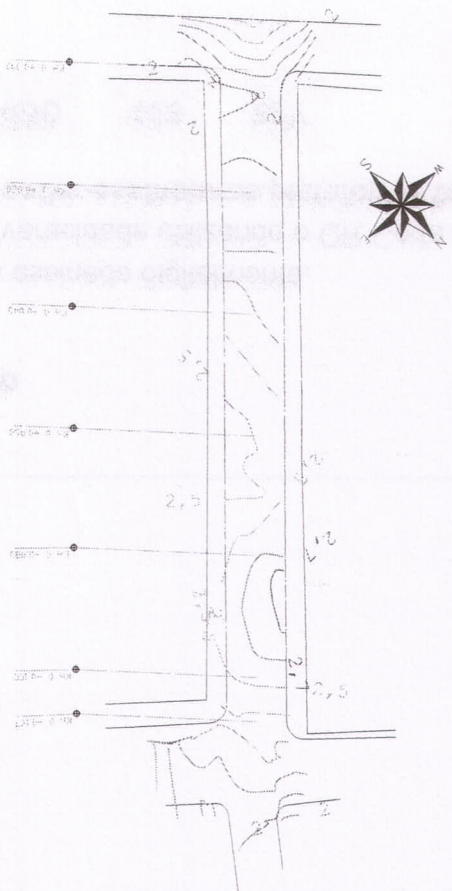


2 Levantamento Planialtimétrico

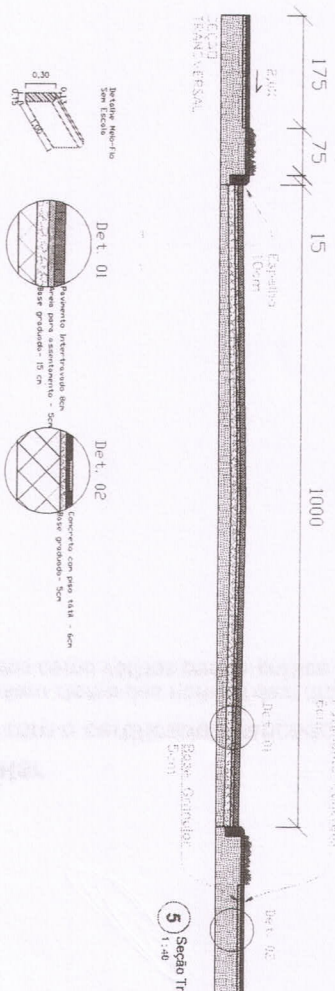

5
1:40

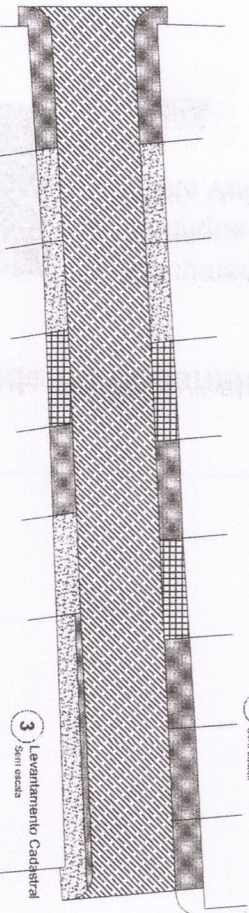


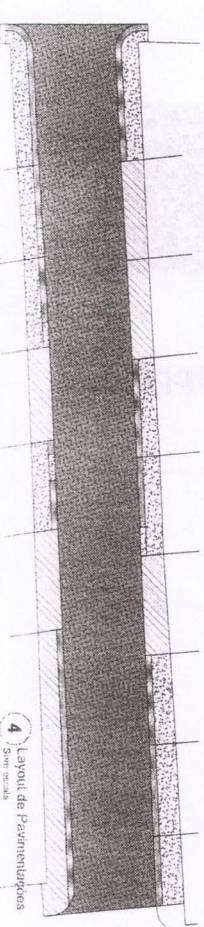

4 Layout de Pavimentações



[illegible]

6 Detalhamentos

PREFEITURA MUNICIPAL DE TORRES
Secretaria do Meio Ambiente e Urbanismo
DEFERE-SE face às informações

O projeto e Licença para construções








[illegible]

PREFEITURA MUNICIPAL DE TORRES
SECRETARIA DE PLANEJAMENTO
DIRETORIA DE PROJETOS E CAPACIZAÇÃO DE RECURSOS
Rua José A. Piccoli, 79 - Torres, RS
CEP: 96201-900 Fone: (51) 3666.9120 rural 237
e-mail: torres@torres.rs.gov.br - gpo@torres.rs.gov.br

PAVIMENTAÇÃO PISO INTERTRAVIDO



DATA: 10.11.2024


DESENHO: ANTONIO

AVELAR
1.980.000¹
ESCOLA
INDICADA



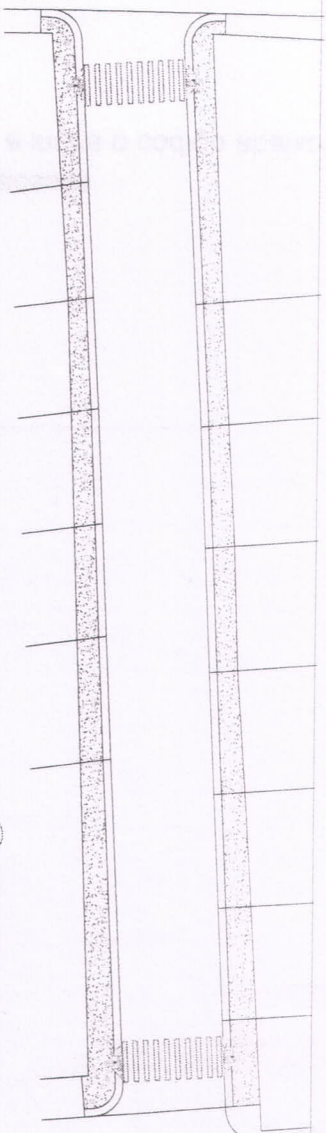


1 Planta Baixa - Acessibilidade
Sem escala

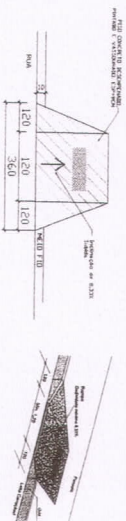


2 Detalhamentos - Acessibilidade
Sem escala

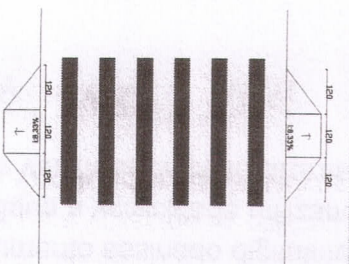

FAIXA DE SEGURANÇA
EXECUÇÃO DE VIA EM PISO INTERTRAVADO COM BLOCO 16 FACES DE 22 X 11 CM CALIBRADO ESPESURA 8 CM.
DIMENSÕES FIXAS DE 4,00m x 0,44m COM ESPAÇAMENTO DE 0,60m

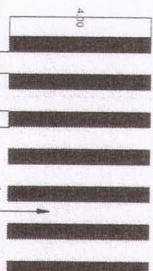


As faixas devem ter 0,5
seguintes dimensões:
- Largura da faixa: 4,0 m (2 blocos)
- Distância entre faixas: 60,0 cm
- Comprimento da faixa: 4,0 m

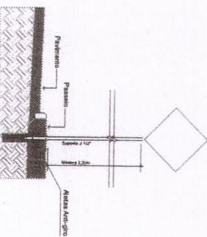

3 Detalhamentos - Sinalização
Sem escala




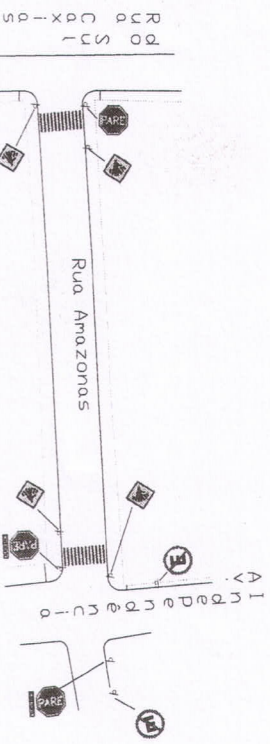

4 Planta Baixa - Sinalização
Sem escala

PREFEITURA MUNICIPAL DE TORRES
Secretaria do Meio Ambiente e Urbanismo
DEFERE-SE face às informações
O projeto e Licença para construções
Constr. **Obra Pública**
Área: 1080,00m² ..Proc. 13392/24
Torres, 19 de agosto de 2024
Atuação pexle, pex. 2834/24
Pavimentação.

Arq. **San Lima**
...ur de Es...vimento Urban
Matrícula 9894
P... ..

REVISÃO	ASSUNTO	RESPONSÁVEL	DATA

PREFEITURA MUNICIPAL DE TORRES
SECRETARIA DE PLANEJAMENTO
DIRETORIA DE PROJETOS E CAPTAÇÃO DE RECURSOS
Rua José A. Picorai, 79 - Torres, RS
(51) 3626.9150 ramal 227
www.torres.rs.gov.br - gerprojeto@torres.rs.gov.br

PAVIMENTAÇÃO PISO INTERTRAVADO
RUA AMAZONAS

PREFEITO EM EXERCÍCIO
ANTONIO DOS S. FRANCISCO
ABROR
CRA-RS 291.903

Projeto de sinalização, acessibilidade e
detalhamento