





IMAGEM GEO
ESC.:1/1000

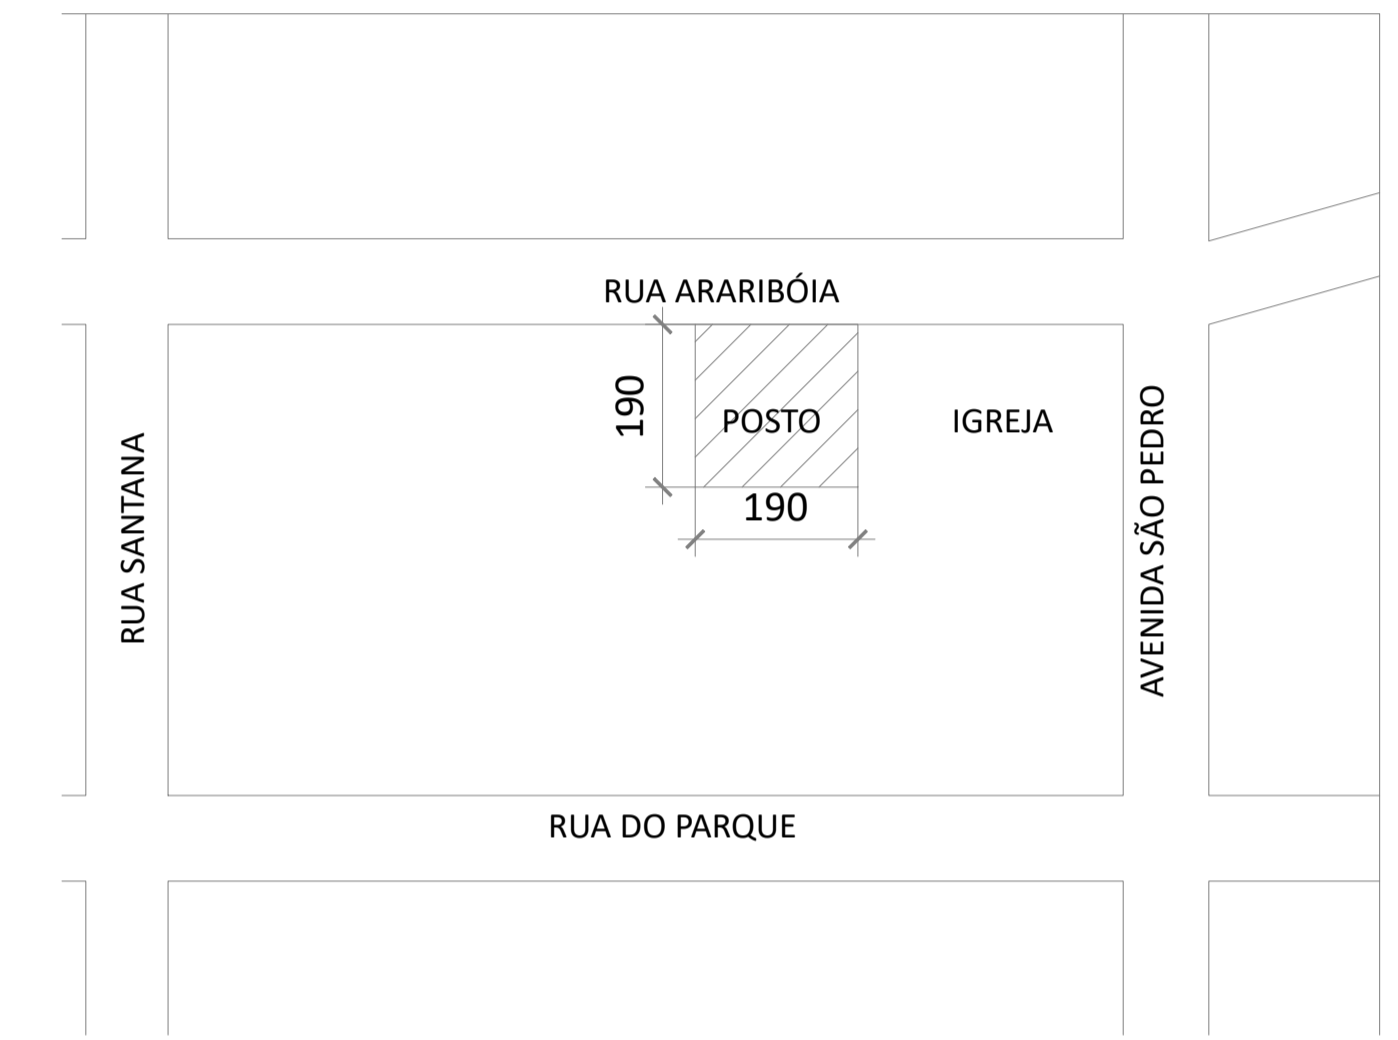

SITUAÇÃO
ESC.:1/1000

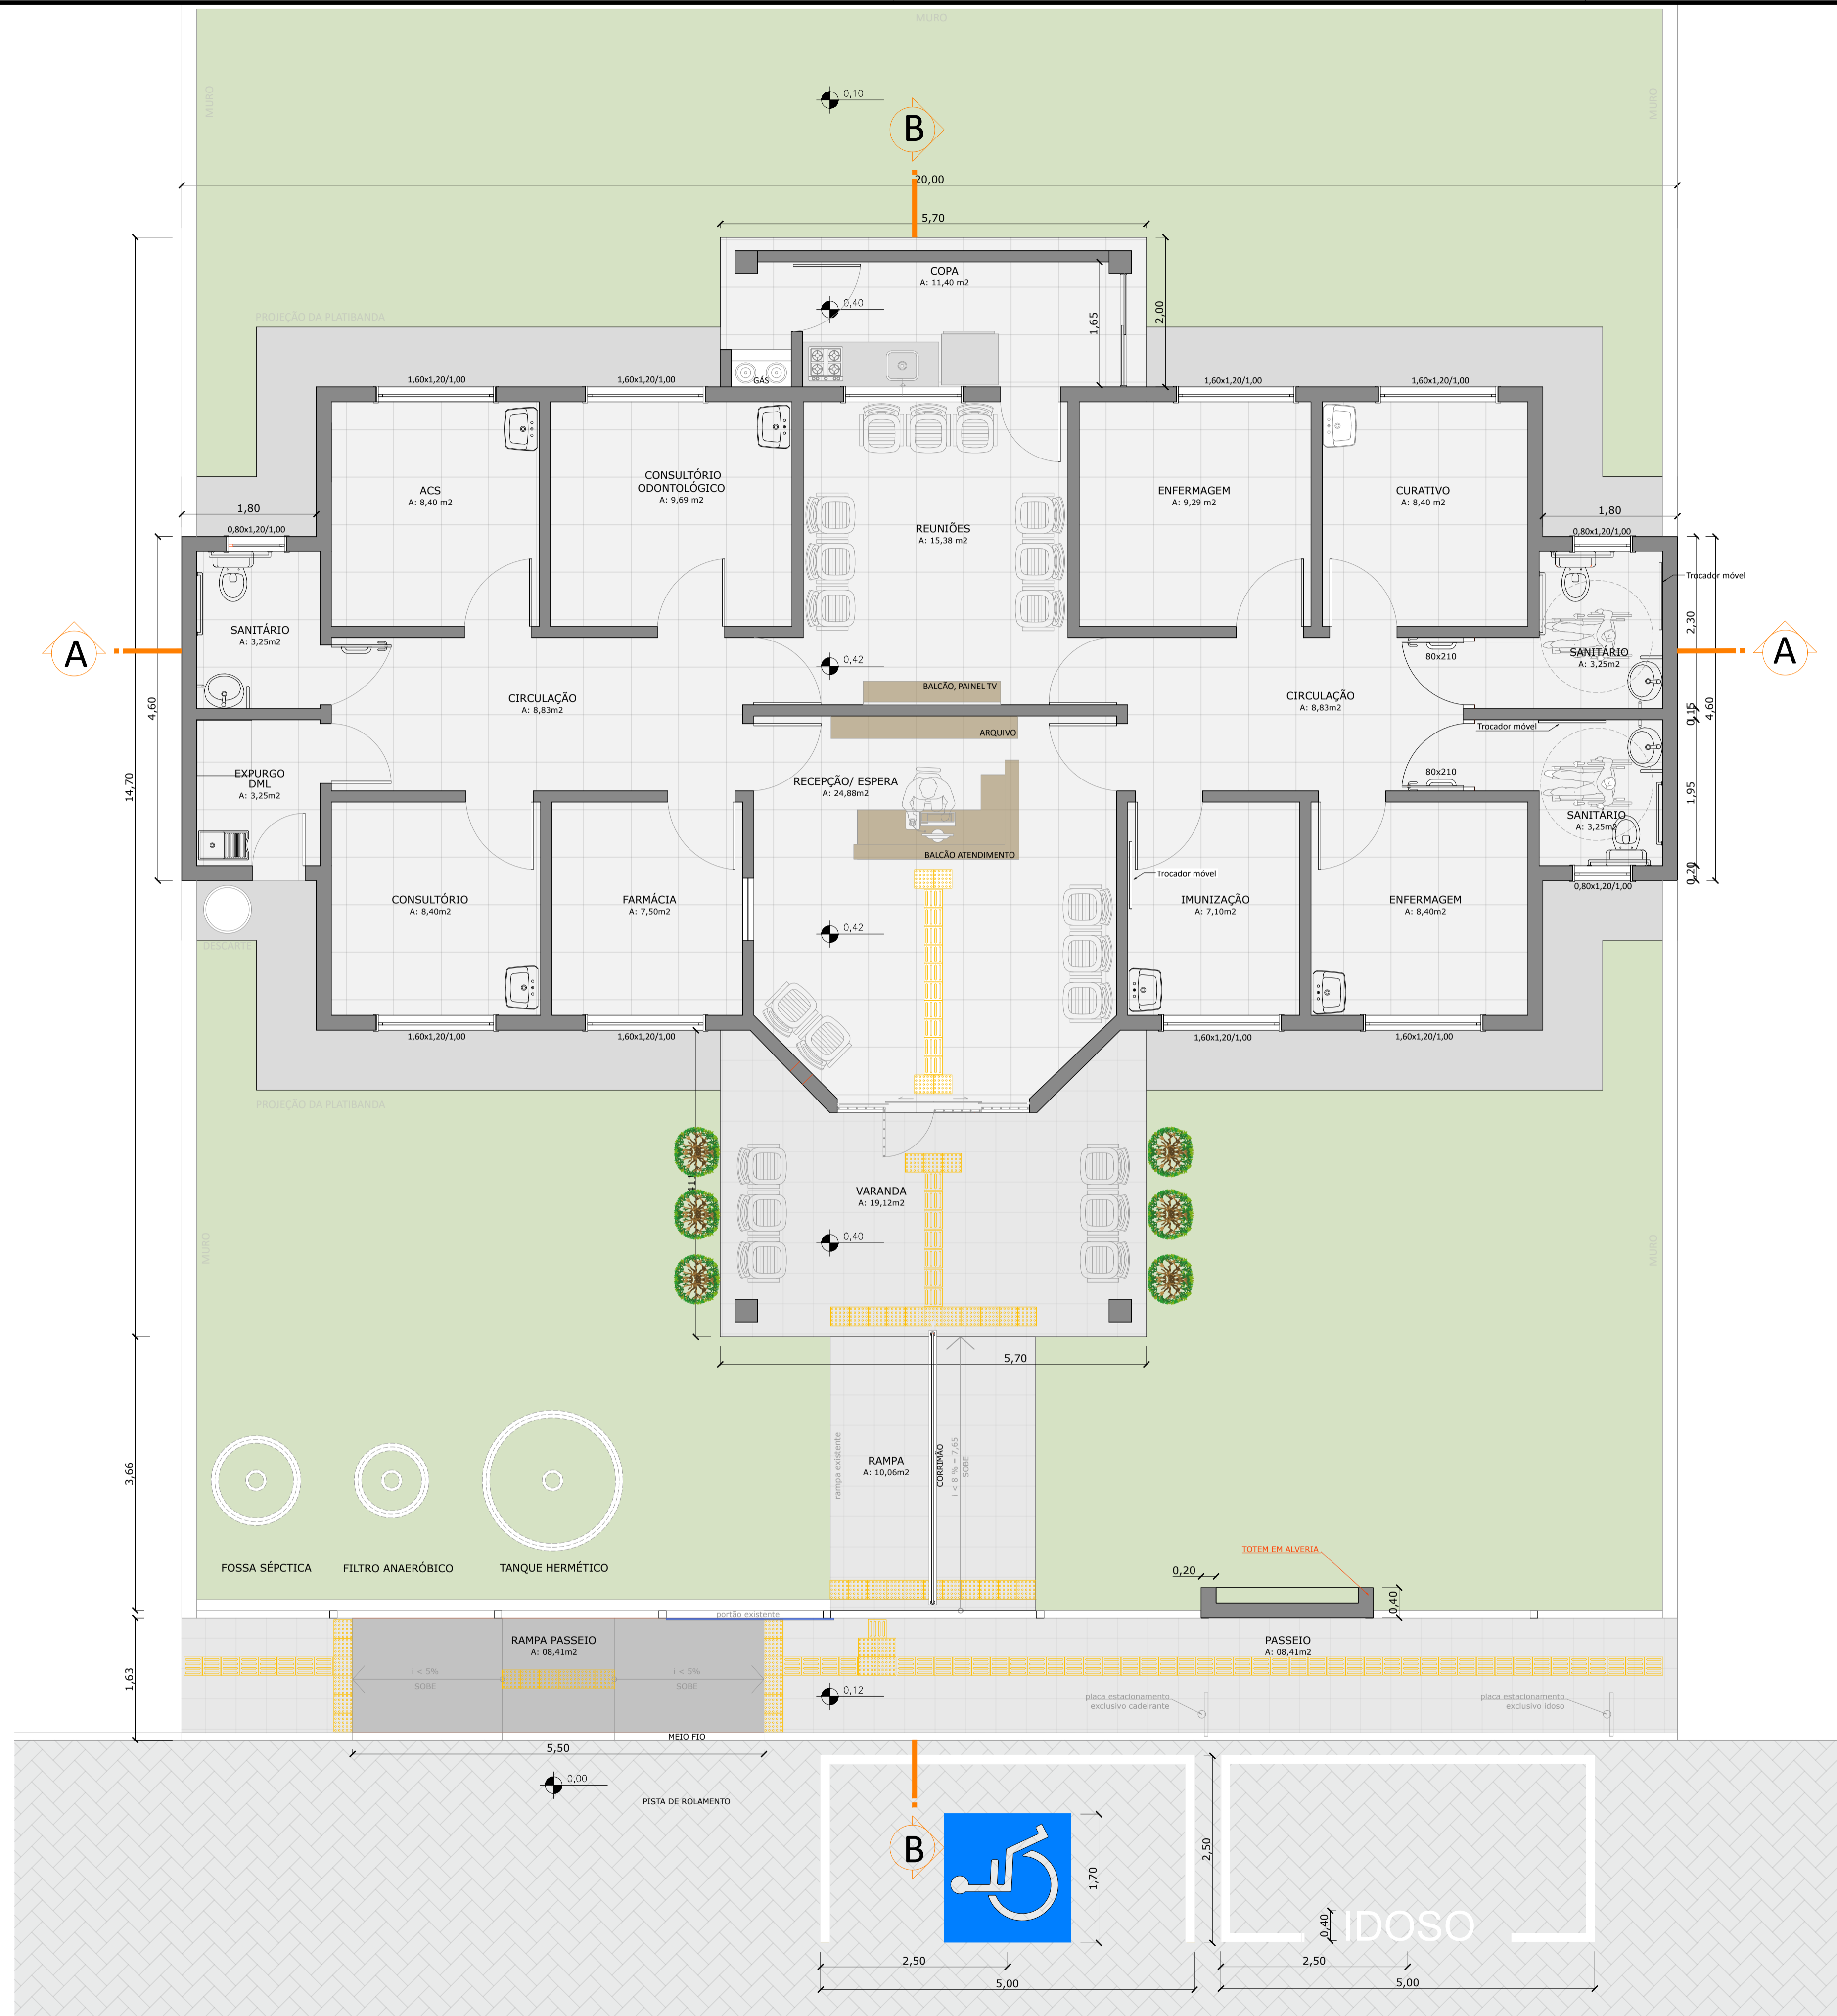

PLANTA BAIXA - LAYOUT
ESC.:1/50

02	HIDROSSANITÁRIO	ARQ. LISANDRO	JUN/ 2026
01	CORTE, FACHADAS, PLANTA DE DEMOLIÇÃO	ENG. ANTONIO	MAIO/ 2024
REVISÃO	ASSUNTO	RESPONSÁVEL	DATA



PREFEITURA MUNICIPAL DE TORRES
SECRETARIA DE PLANEJAMENTO E PARTICIPAÇÃO CIDADÃ
DIRETORIA DE PROJETOS E CAPTAÇÃO DE RECURSOS
Rua José A. Picoral, 79 - Torres, RS Fone: (51) 3626.9150 ramal 227
www.torres.rs.gov.br - gerprojetos@torres.rs.gov.br

POSTO DE SAÚDE SÃO FRANCISCO
RUA ARARIBÓIA, 610 - BAIRRO SÃO FRANCISCO DE ASSIS
TORRES RS

DATA:
JUNHO/ 2026
DESENHO:
ESTER DA COSTA
RODRIGUES
ÁREA:
240,00m²
ESCALA:
INDICADAS

DELCEI BEHENCK DIMER
PREFEITO DE TORRES

RESPONSÁVEL TÉCNICO
LISANDRO PICADA DA COSTA
ARQUITETO E URBANISTA- CAU A49520-4

SITUAÇÃO/ IMPLANTAÇÃO - LAYOUT

PRANCHA:
01/04