



QUADRO DE ÁREAS	
DESCRIÇÃO	ÁREA
ÁREA EXISTENTE	564,40m²
ÁREA A CONSTRUIR	389,78m²
ÁREA TOTAL	954,18m²
TERRENO	61.020,00m²
I.A.	0,016
T.O.	1,56%
ZONA	ZIA

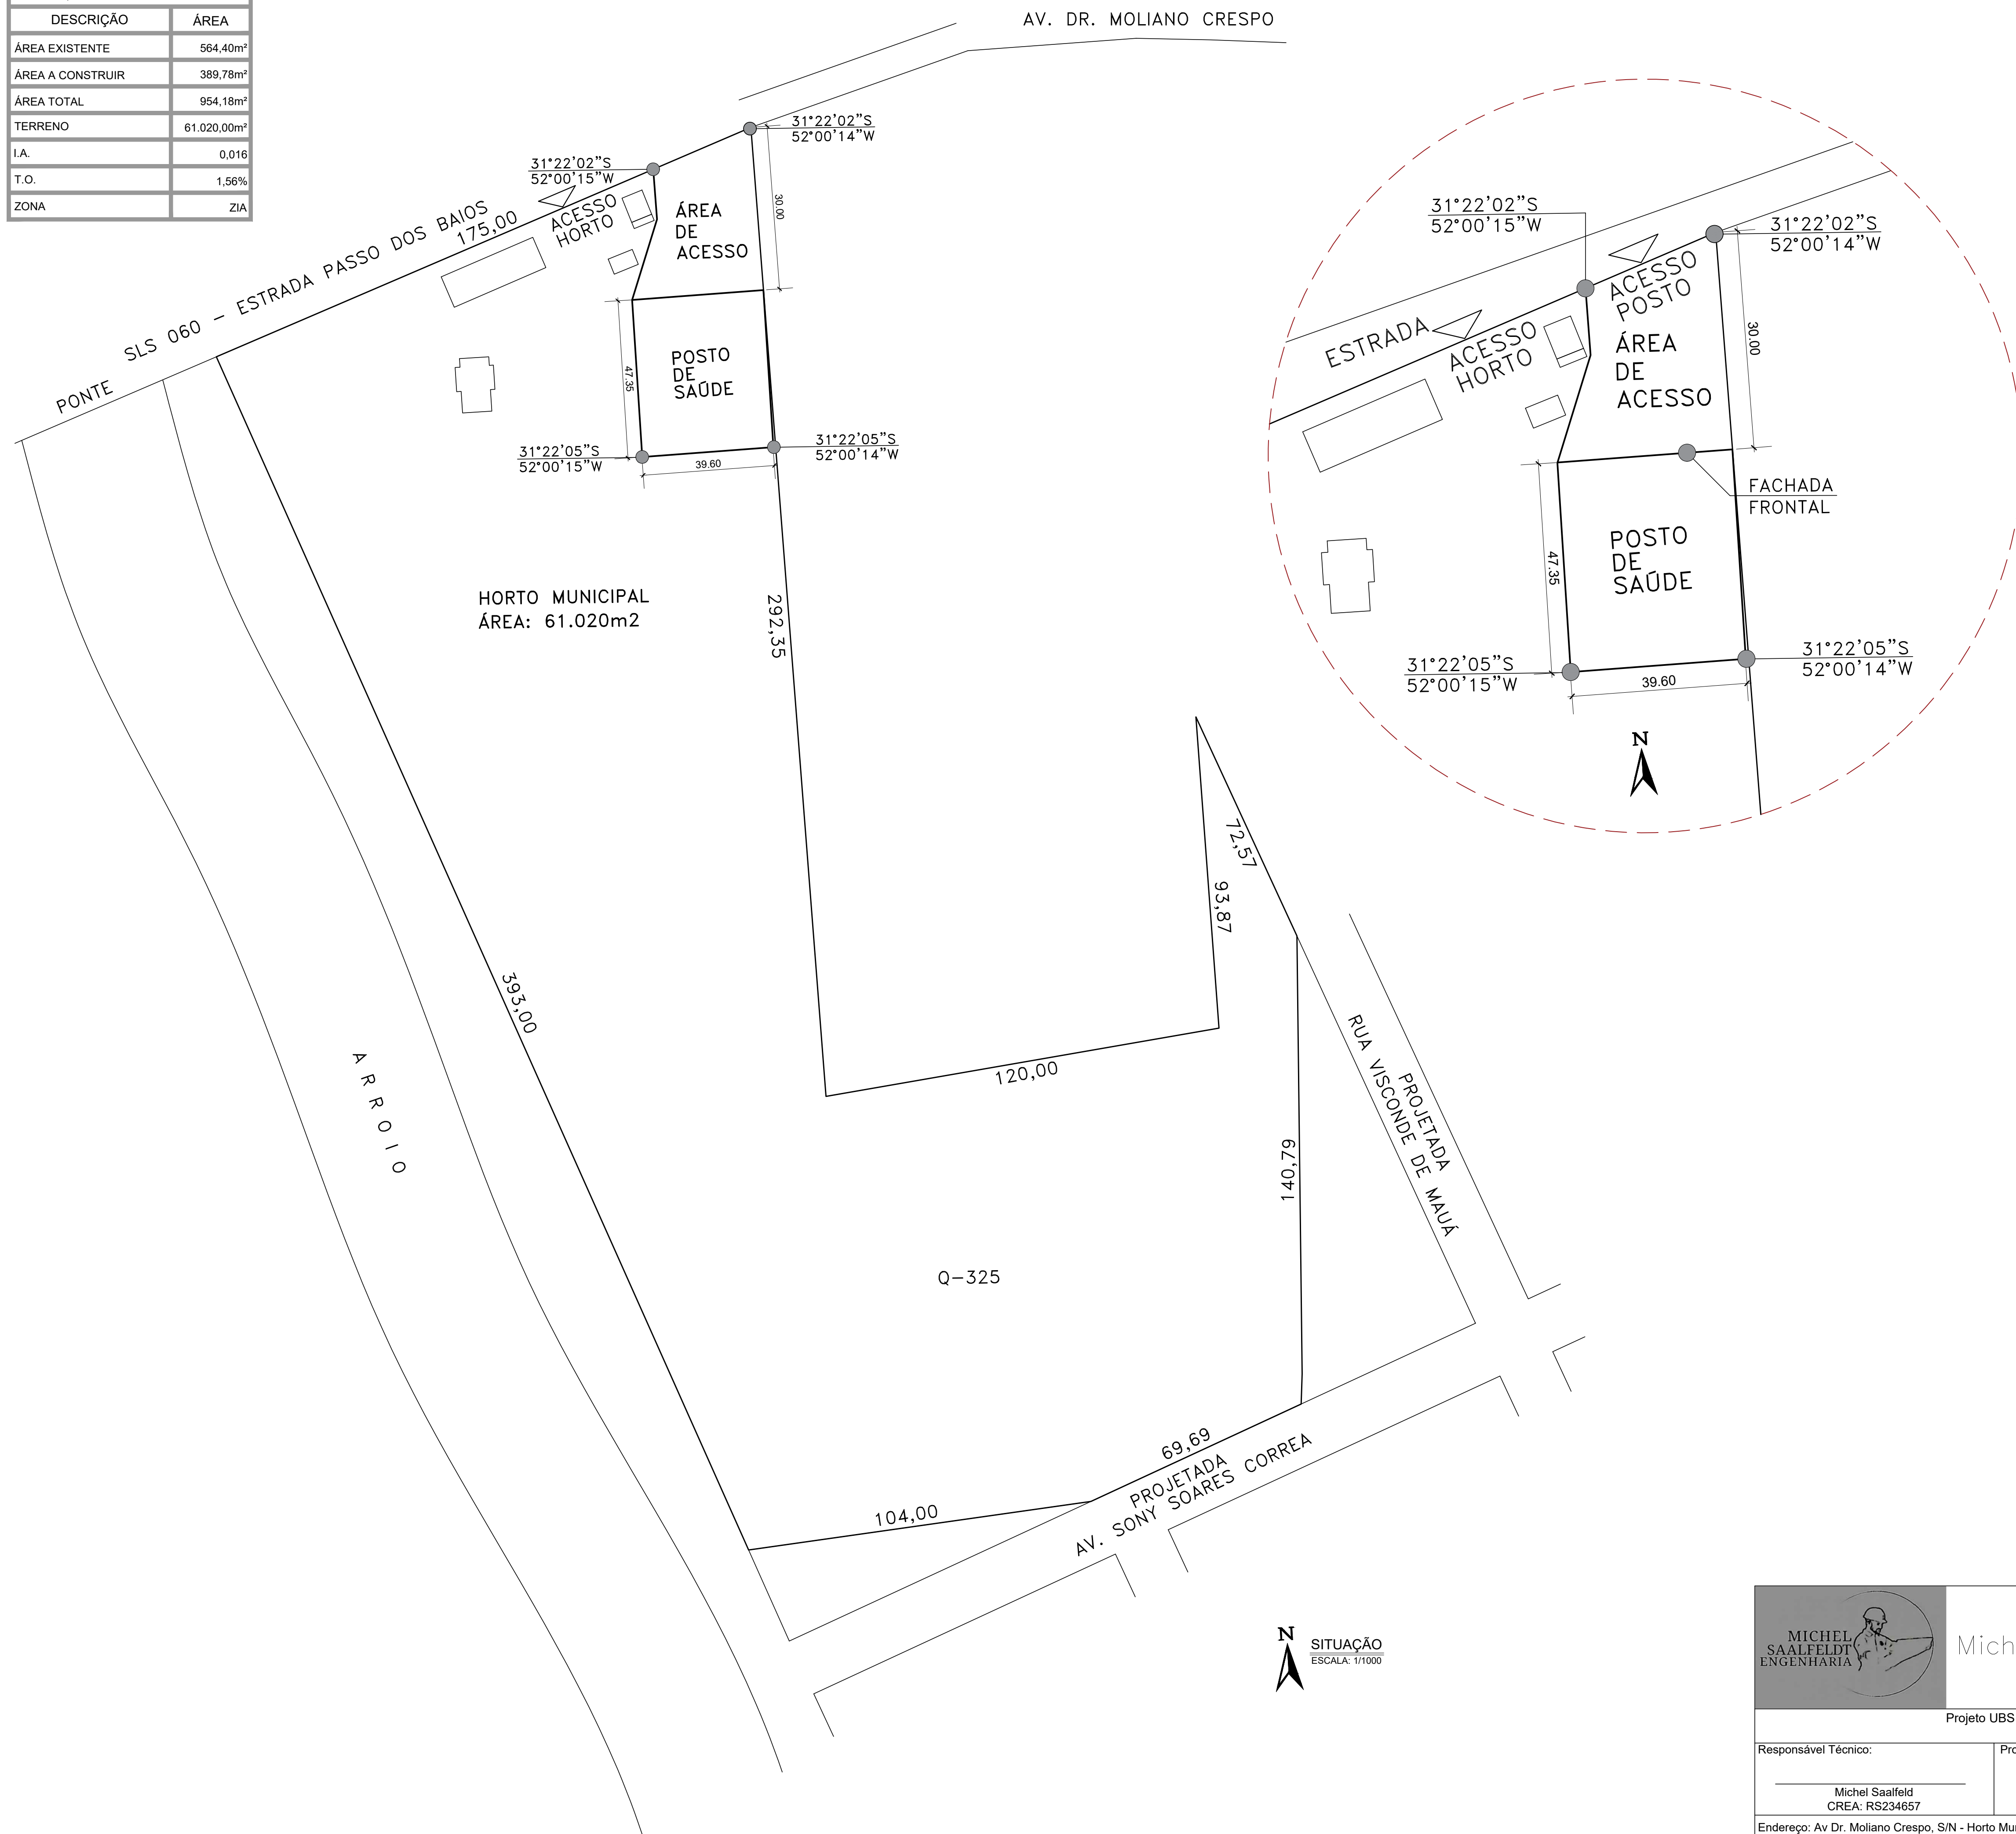

 <b>Michel Saalfeldt Engenharia</b>		
Projeto UBS NOVO PAC - PORTE 01		
Responsável Técnico:	Proprietário:	
Michel Saalfeldt CREA: RS234657	Prefeitura Municipal de São Lourenço do Sul	
Endereço: Av Dr. Moliano Crespo, S/N - Horto Municipal São Lourenço do Sul/RS.	Área Total: 389,78m²	Planta
Escala: Indicada	Desenho: Michel Saalfeldt	Data: FEV/2026
		<b>01-A</b>