




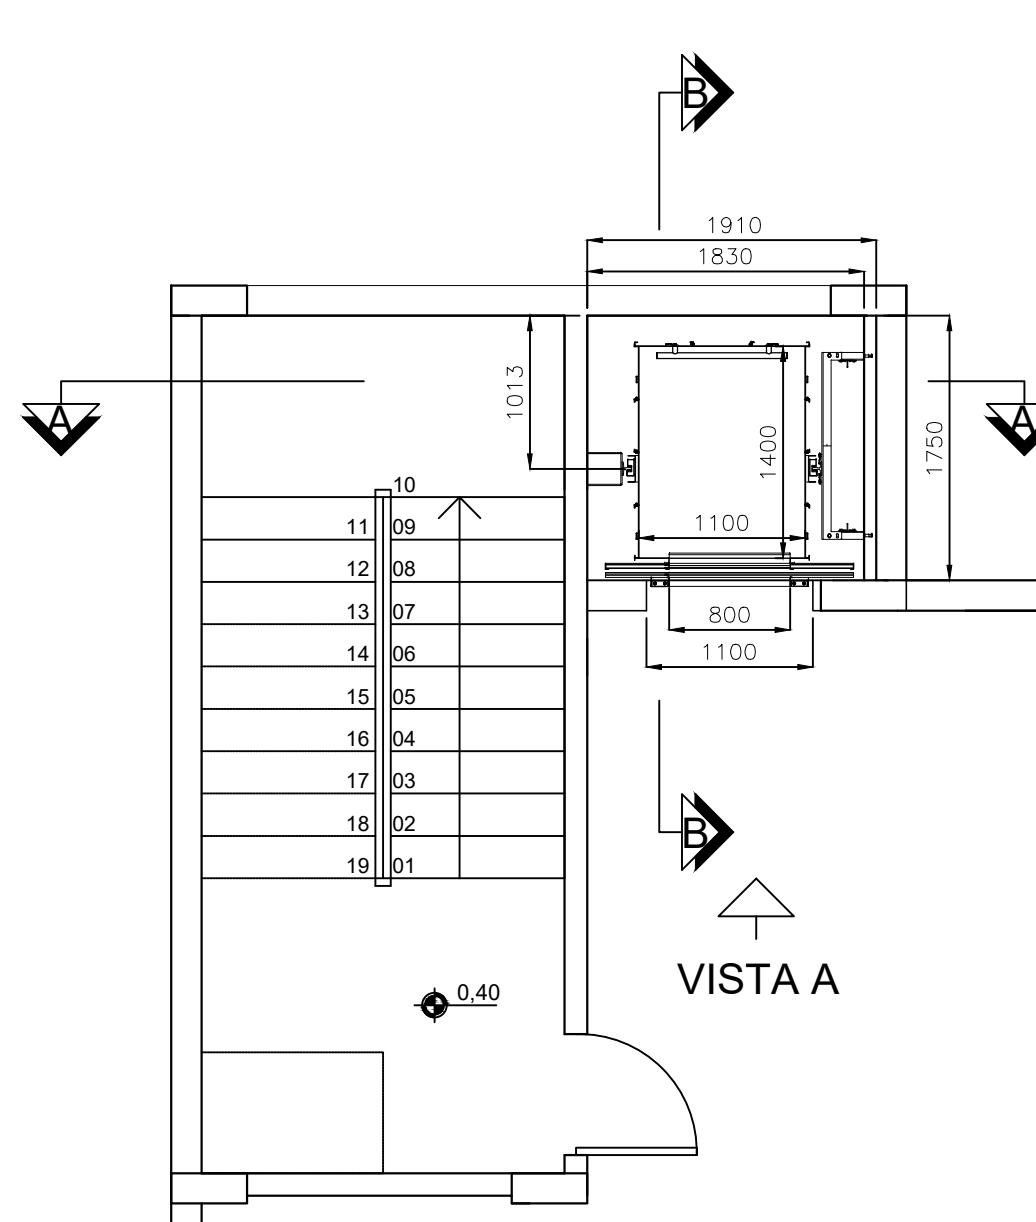



ÁREA DE INTERESSE
CAIXA DE CORRIDA DO ELEVADOR
ESCALA 1:50

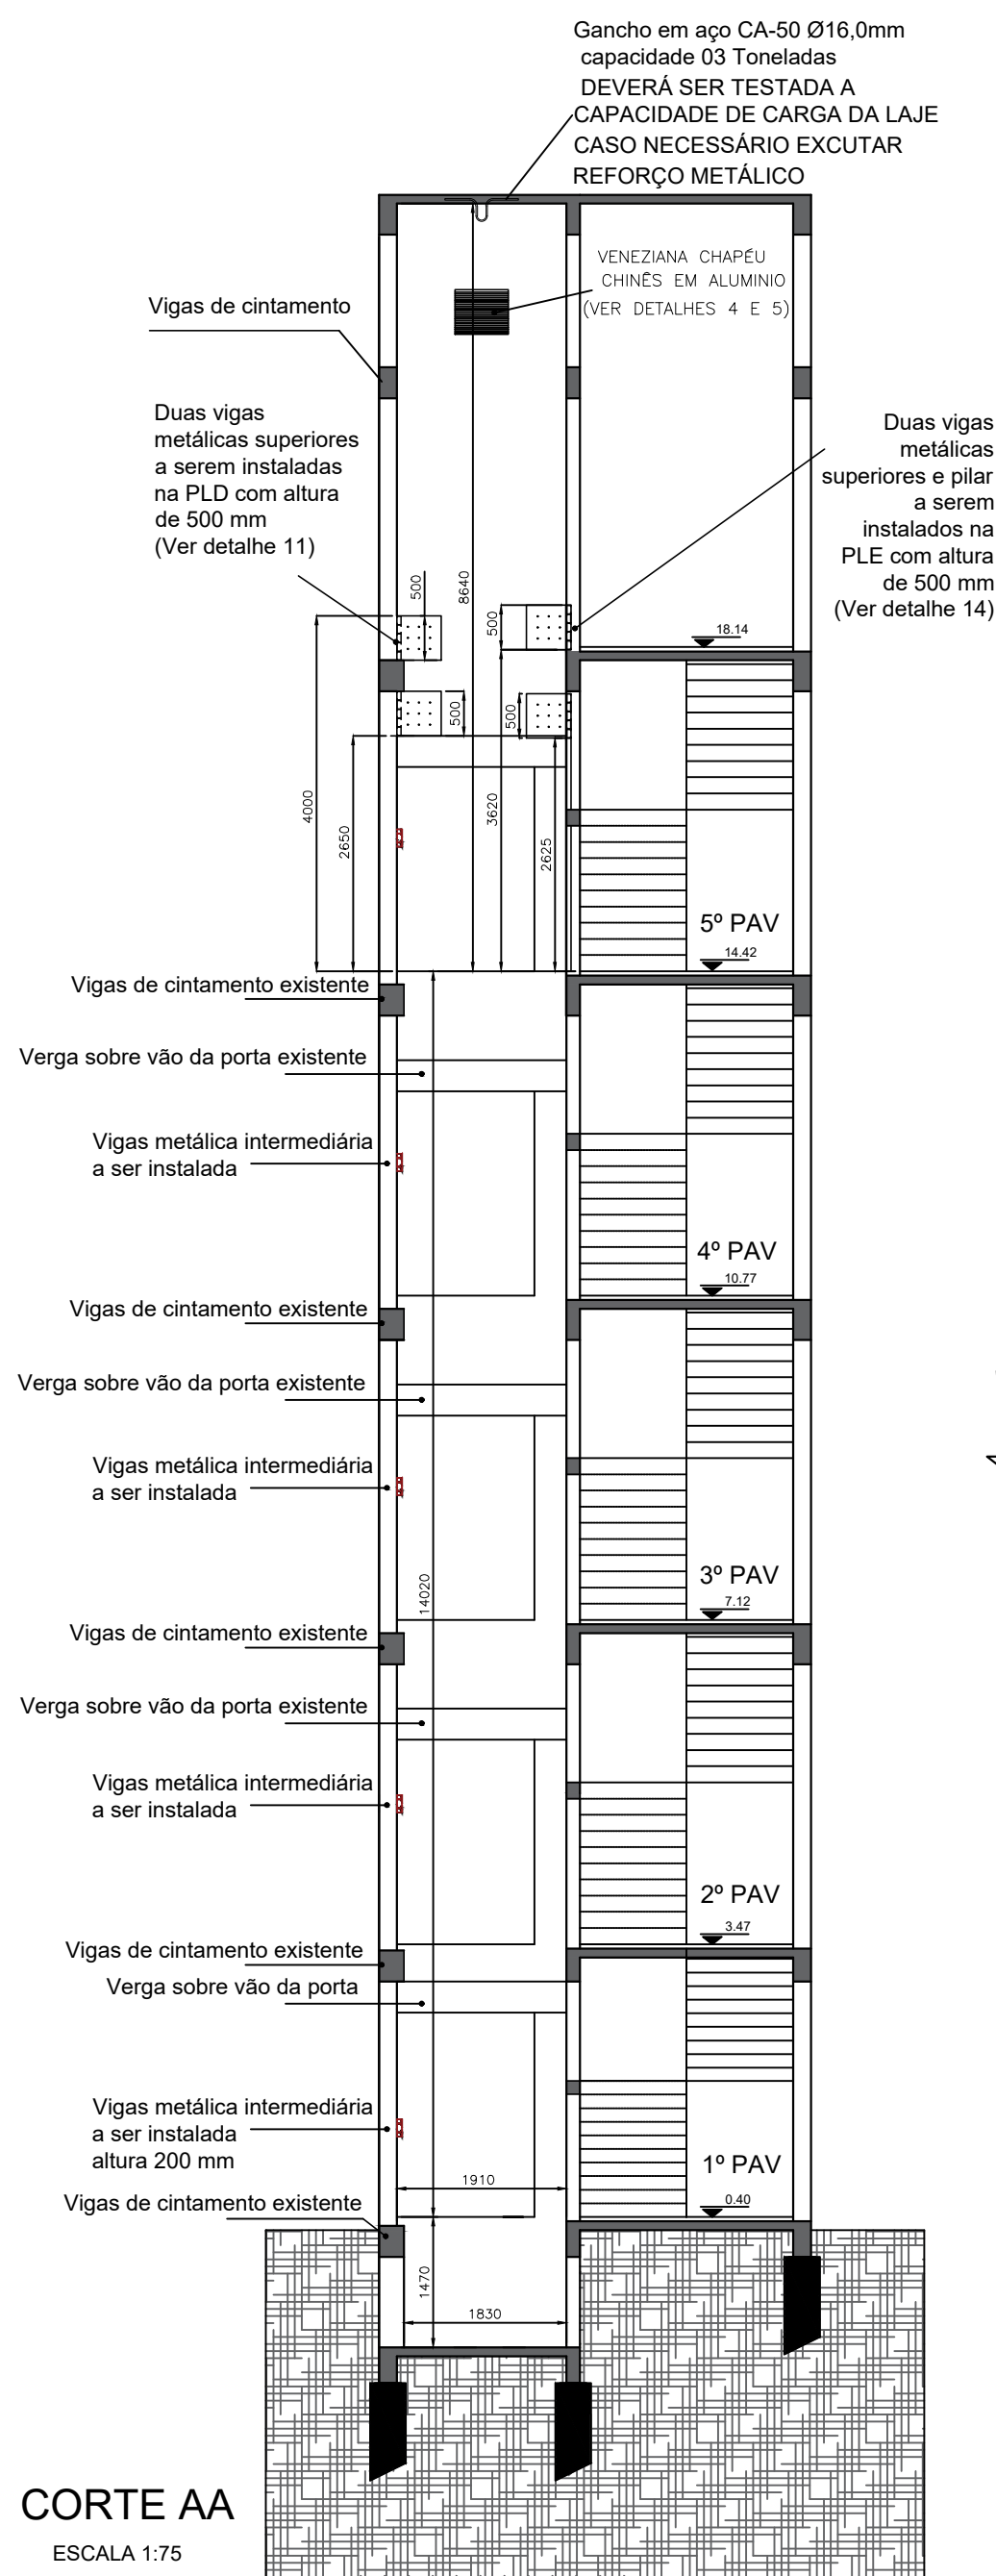


CORTE AA
ESCALA 1:75

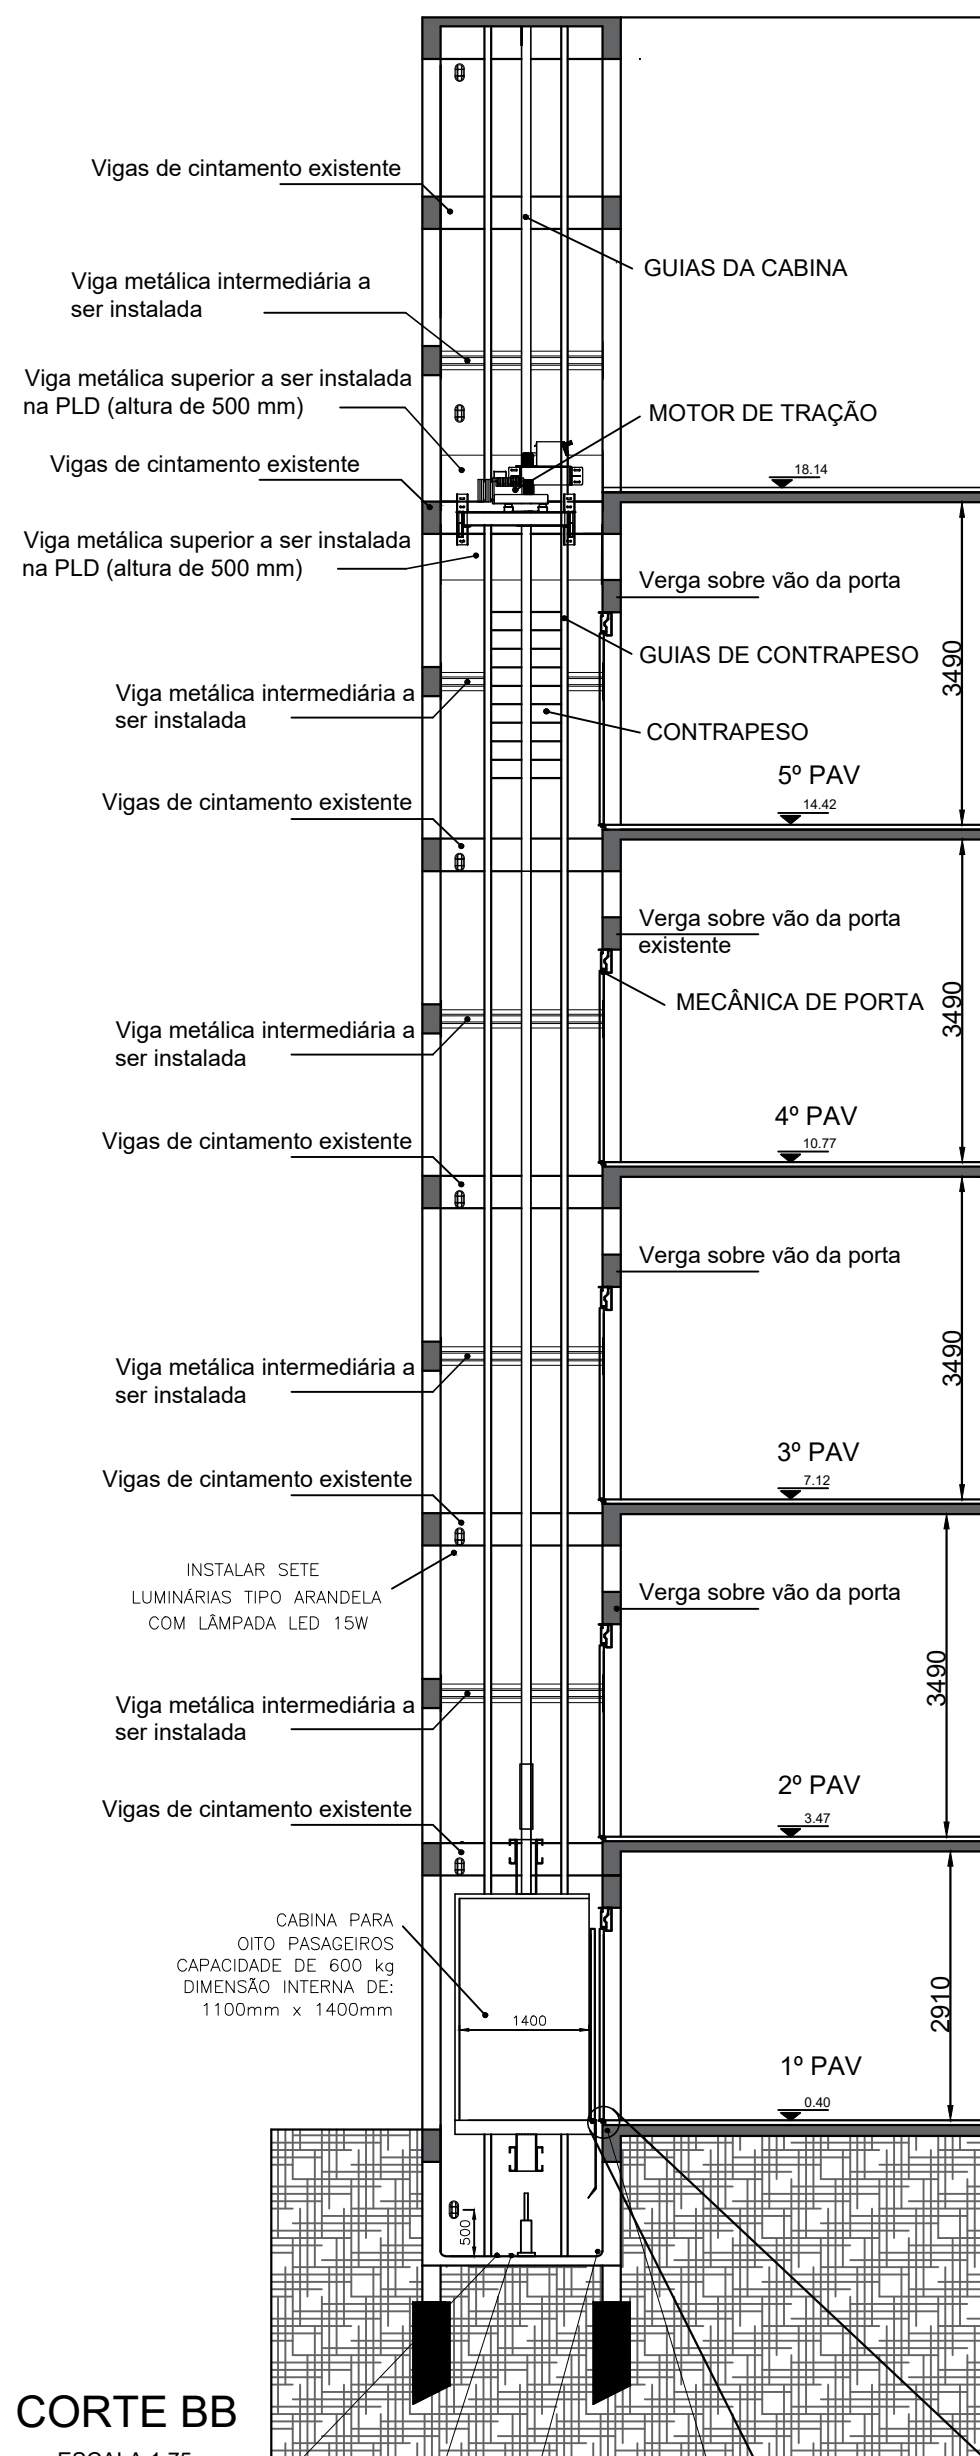


CORTE BB
ESCALA 1:75

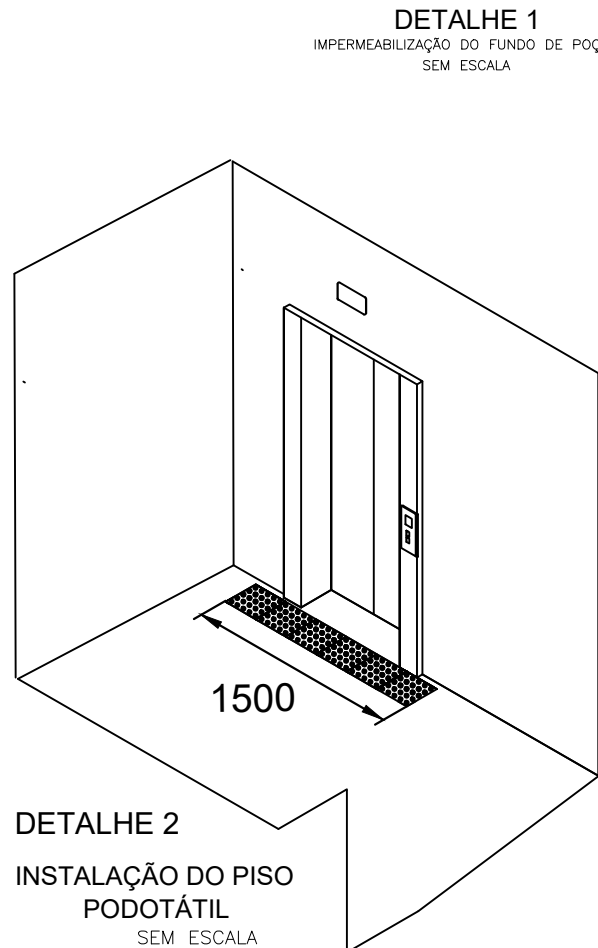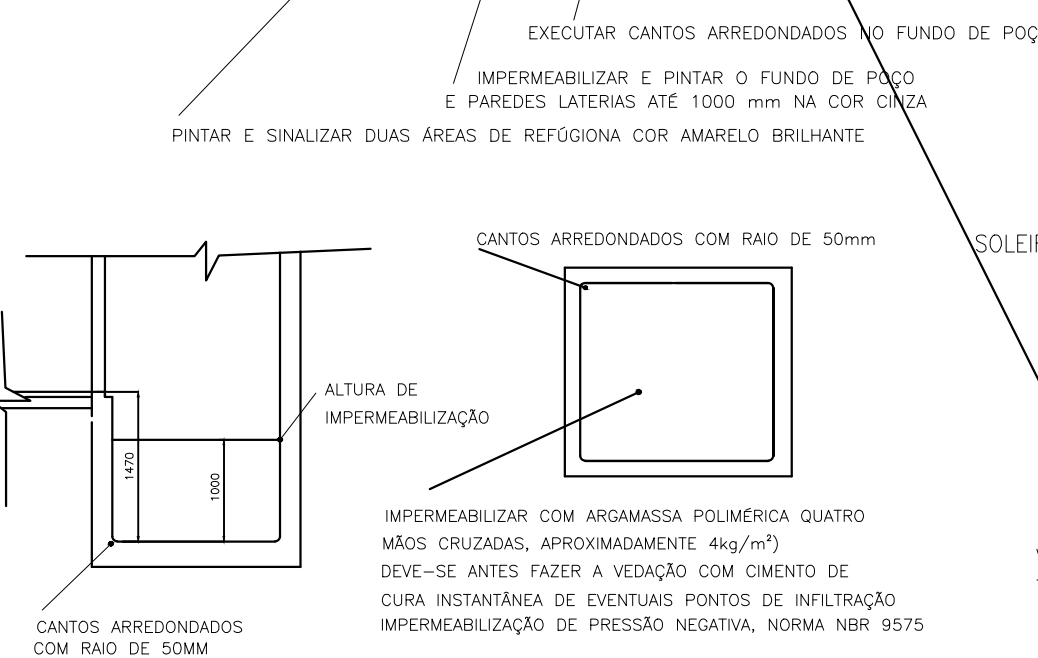


DETALHE 2
INSTALAÇÃO DO PISO
PODOTÁTIL
SEM ESCALA

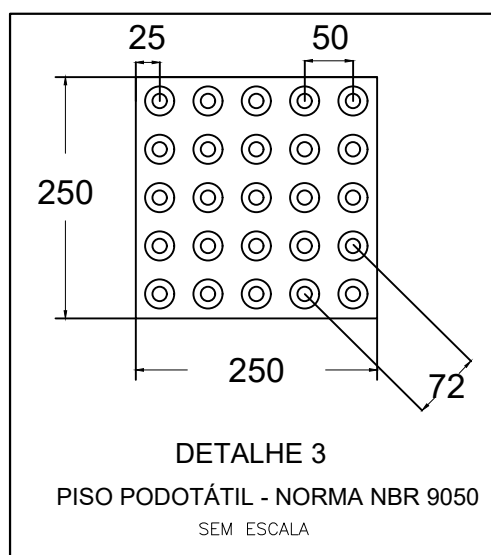


DETALHE 3
PISO PODOTÁTIL - NORMA NBR 9050
SEM ESCALA

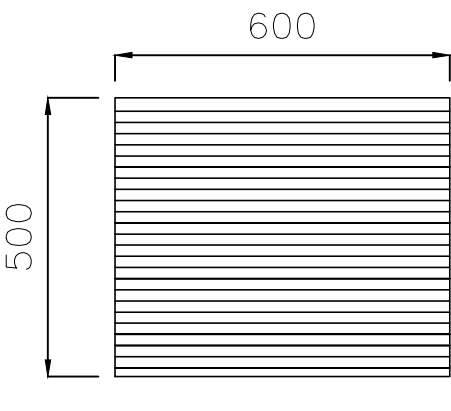


DETALHE 4
INSTALAR ESQUADRIA VENEZIANA FIXA
EM ALUMÍNIO TIPO CHAPEU CHINES
(VER DETALHE 5)
SEM ESCALA

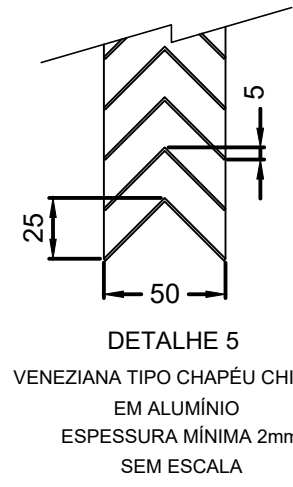


DETALHE 5
VENEZIANA TIPO CHAPEU CHINES
ESPESURA MÍNIMA 2mm
SEM ESCALA

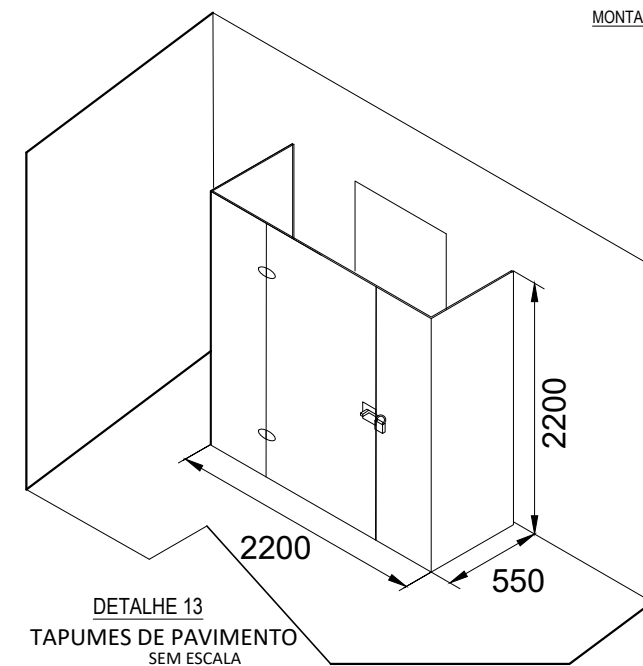


DETALHE 13
TAPUMES DE PAVIMENTO
SEM ESCALA

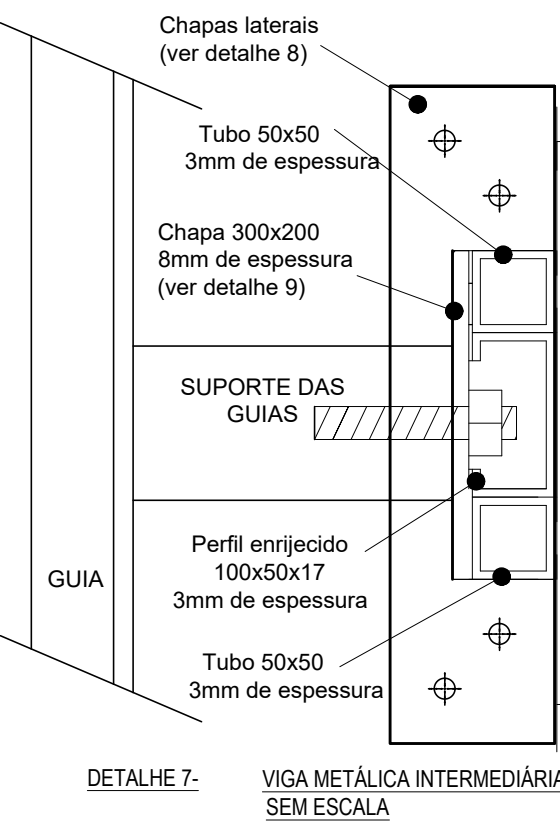


DETALHE 7:
VIGA METÁLICA INTERMEDIÁRIA
SEM ESCALA

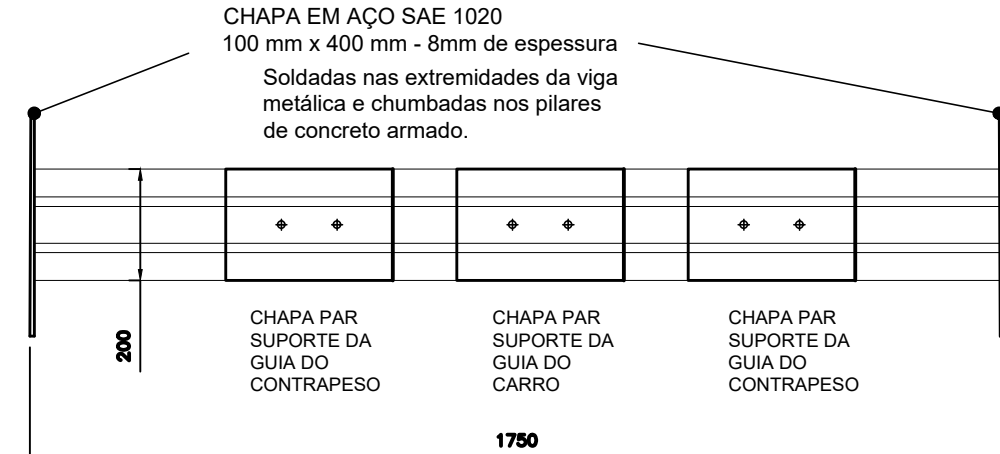

DETALHE 8
VIGAS METÁLICAS INTERMEDIÁRIAS A SEREM INSTALADAS NA PAREDE LATERAL DIREITA
SEM ESCALA

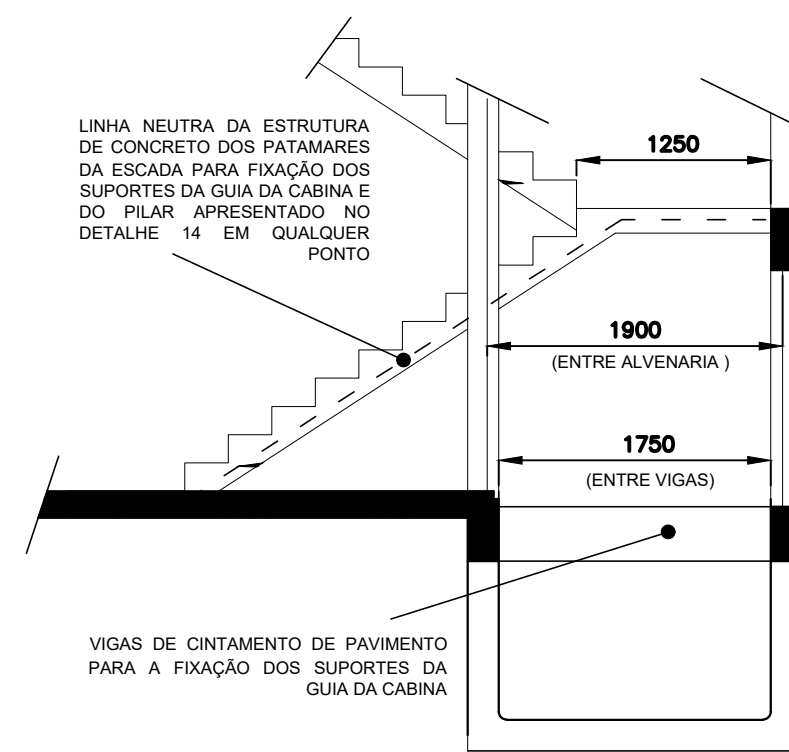


DETALHE 10
CONFIGURAÇÃO DA PAREDE LATERAL ESQUERDA
DA CAIXA DE CORRIDA
SEM ESCALA

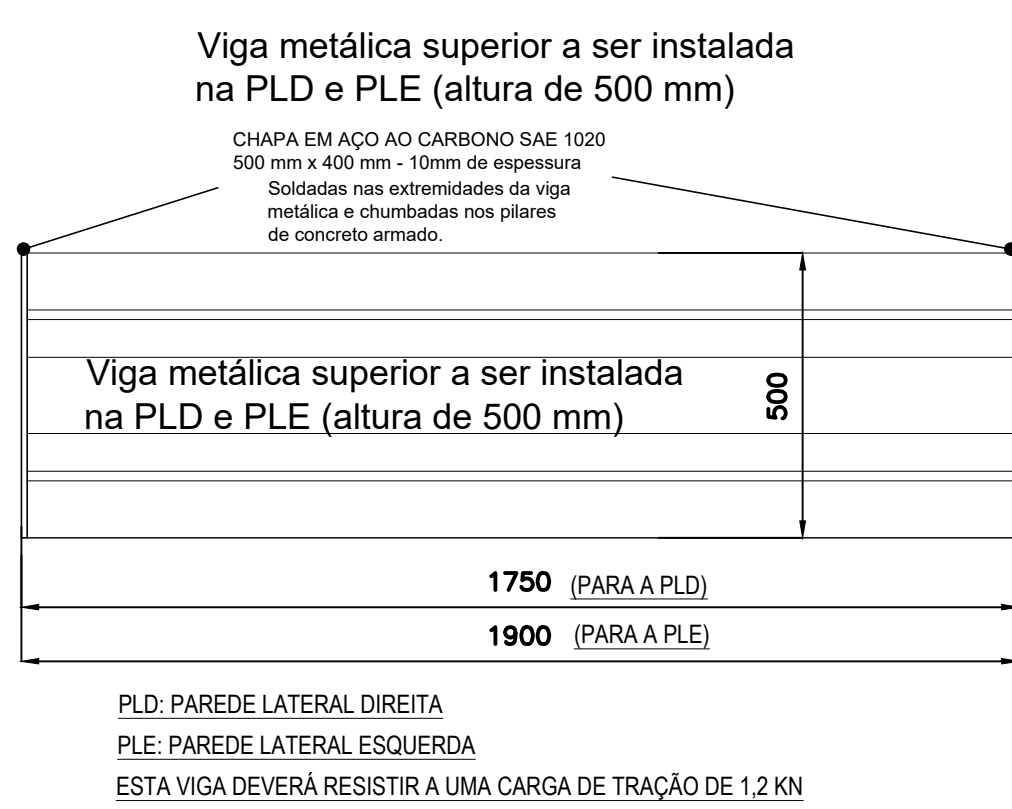


PLD: PAREDE LATERAL DIREITA
PLE: PAREDE LATERAL ESQUERDA
ESTA VIGA DEVERÁ RESISTIR A UMA CARGA DE TRAÇÃO DE 1,2 KN


DETALHE 11
VIGAS METÁLICAS SUPERIORES A SEREM INSTALADAS NO TOPO DA CAIXA PARA A FIXAÇÃO DO MOTOR DE TRAÇÃO
A CONFIGURAÇÃO DAS VIGAS PROPOSTAS VISA AMPLIAR A POSSIBILIDADE DE INSTALAÇÃO POR DIVERSOS FABRICANTES
SEM ESCALA

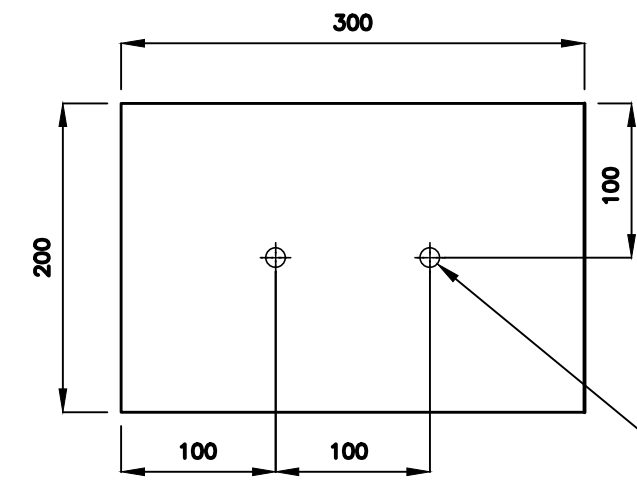

DETALHE 9
CHAPA PARA FIXAÇÃO DOS SUPORTES
DAS GUIAS
CHAPA DE AÇO 1020-8mm
SEM ESCALA

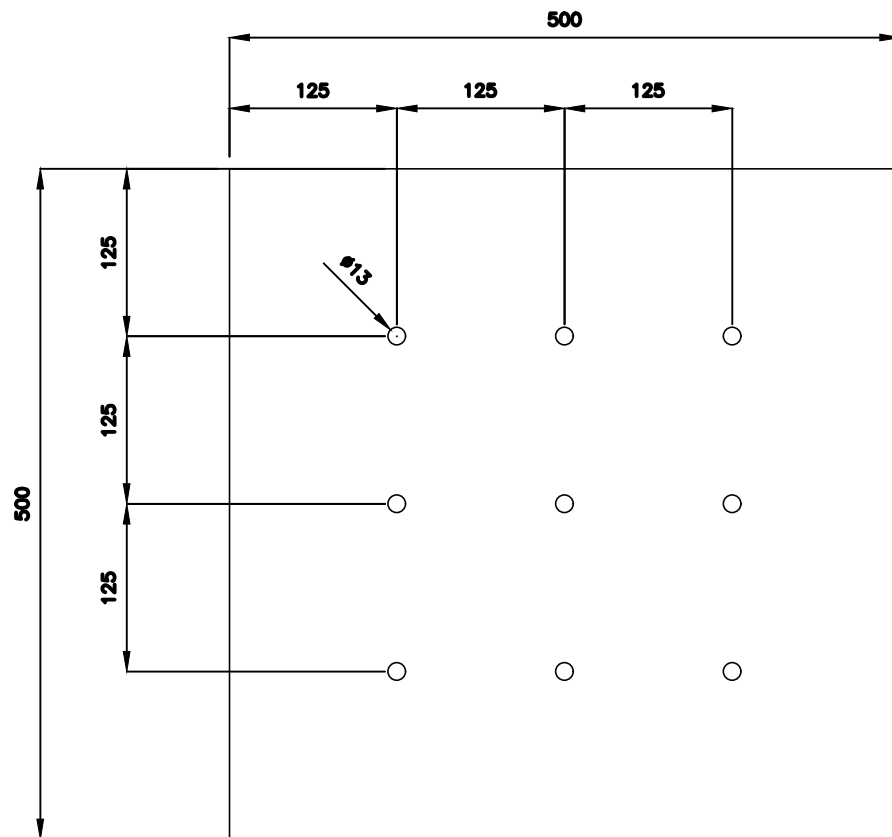

DETALHE 12
CHAPA PARA FIXAÇÃO DAS VIGAS SUPERIORES
CHAPA DE AÇO SAE 1020 10mm DE ESPESURA
SEM ESCALA

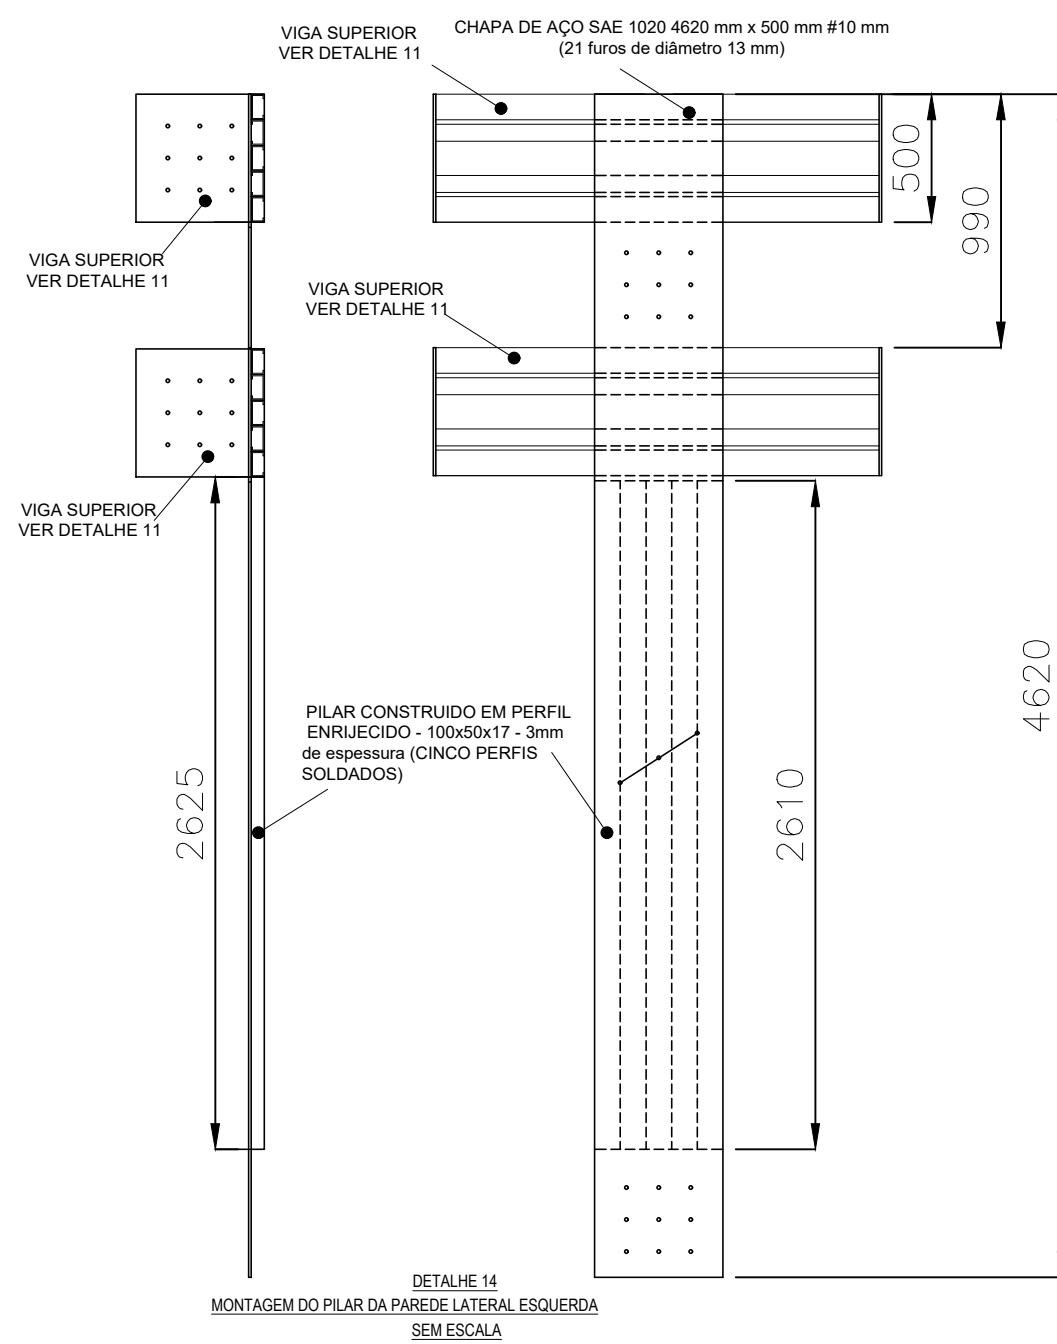

DETALHE 14
MONTAGEM DO PILAR DA PAREDE LATERAL ESQUERDA
SEM ESCALA

NOTAS:

- 01-DIMENSÕES EM MILÍMETROS, EXCETO INDICAÇÃO CONTRÁRIA;
- 02-AS ESPECIFICAÇÕES COMPLETAS REFERENTES A INSTALAÇÃO DO ELEVADOR PARA O PRÉDIO SEDE DA PREFEITURA MUNICIPAL DE SANTIAGO ESTÃO DESCRITAS NA ESPECIFICAÇÃO TÉCNICA QUE ACOMPANHA ESTE PROJETO;
- 04-O PROJETO EXECUTIVO MECÂNICO A SER ELABORADO PELA INSTALADORA DO ELEVADOR DEVERÁ APRESENTAR DIMENSÕES BÁSICAS DE COMPONENTES COMO:
 - MOTOR DE TRAÇÃO;
 - QUADRO DE COMANDO E ENTRADA DE ENERGIA;
 - POSIÇÃO DE BOTOEIRAS E INDICADORES DE POSIÇÃO DE PAVIMENTO;
 - DETALHES DE PORTAS DE PAVIMENTO E MACANISMOS DE PAVIMENTO;
 - DETALHES DE CABINA;
 - DIMENSÕES DA CABINA, INTERNAS E EXTERNAS;
 - DIMENSÕES DA MONTAGEM CABINA/CAIXA DE CORRIDA;
 - DETALHES DE COMPONENTES INSTALADOS NO FUNDO DO POÇO;
 - DETALHES DE COMPONENTES INSTALADOS AO LONGO DA CAIXA DE CORRIDA
 - DETALHES DE DEMAIS COMPONENTES INSTALADOS NO ESPAÇO DE MÁQUINARIA
- 05-O PROJETO EXECUTIVO MECÂNICO DEVERÁ APRESENTAR OS CARREGAMENTO IMPOSTOS PELO EQUIPAMENTO SOBRE A CAIXA DE CORRIDA PARA SUBSIDIAR O PROJETO EXECUTIVO CIVIL ESTRUTURAL;
- 06-OBIGATORIAMENTE, DEVERÁ SER APRESENTADO O PROJETO EXECUTIVO CIVIL CONTENDO A MEMÓRIA DE CÁLCULO DAS ESTRUTURAS (VIGAS) METÁLICAS E PILAR PREVISTOS DE FORMA PRELIMINAR EM PROJETO BÁSICO. O CONCEITO DE PROJETO PODERÁ SER ALTERADO CONFORME NECESSIDADES ESPECÍFICAS DO ELEVADOR EFETIVAMENTE INSTALADO NO PRÉDIO DA PREFEITURA DE SANTIAGO. OS REAIS CARREGAMENTOS SOMENTE SERÃO CONHECIDOS APÓS A DEFINIÇÃO DE MARCA E MODELO DO ELEVADOR.
- 07-OBIGATORIAMENTE, DEVERÁ SER APRESENTADO O PROJETO EXECUTIVO ELÉTRICO CONTENDO AS CARGAS ELÉTRICAS EFETIVAMENTE INSTALADAS DE FORMA PRELIMINAR PREVISTAS EM PROJETO BÁSICO.
- 08-OS PROJETOS EXECUTIVOS DEVERÃO SER ASSINADOS PELOS RESPONSÁVEIS TÉCNICOS

REVISÃO	ALTERAÇÕES	EMIÇÃO	RESPONSÁVEL
PREFEITURA MUNICIPAL DE SANTIAGO			
			
PROJETO			
TRANSPORTE VERTICAL			
LOCAL			
PRÉDIO SEDE DA PREFEITURA MUNICIPAL DE SANTIAGO/RS			
ENDEREÇO		MUNICÍPIO	SANTIAGO/RS
RUA TITTO BECCON, 1754			
RESPONSÁVEIS TÉCNICOS			
ENG. Mecânico Marco Aurélio dos Santos Caminha Junior - CREA RS156429 ENG. Mecânico Luciano H. Neves da Fontoura - CREA RS097491 ENG. Civil Cláudio Antônio Espindola - CREA RS081704			
TIPO DE OBRA		ÁREA	926 m²
INSTALAÇÃO DE UM ELEVADOR			
ESCALA	ASSUNTO	DESENHO	
INDICADA	ELEVADOR-PREDIO SEDE DA	ENG. LUCIANO	
DATA	PREFEITURA MUNICIPAL DE SANTIAGO	Nº. DA PRANCHA	
DEZEMBRO -2025		M-01/01	
REVISÃO	número do processo adm		
00			